


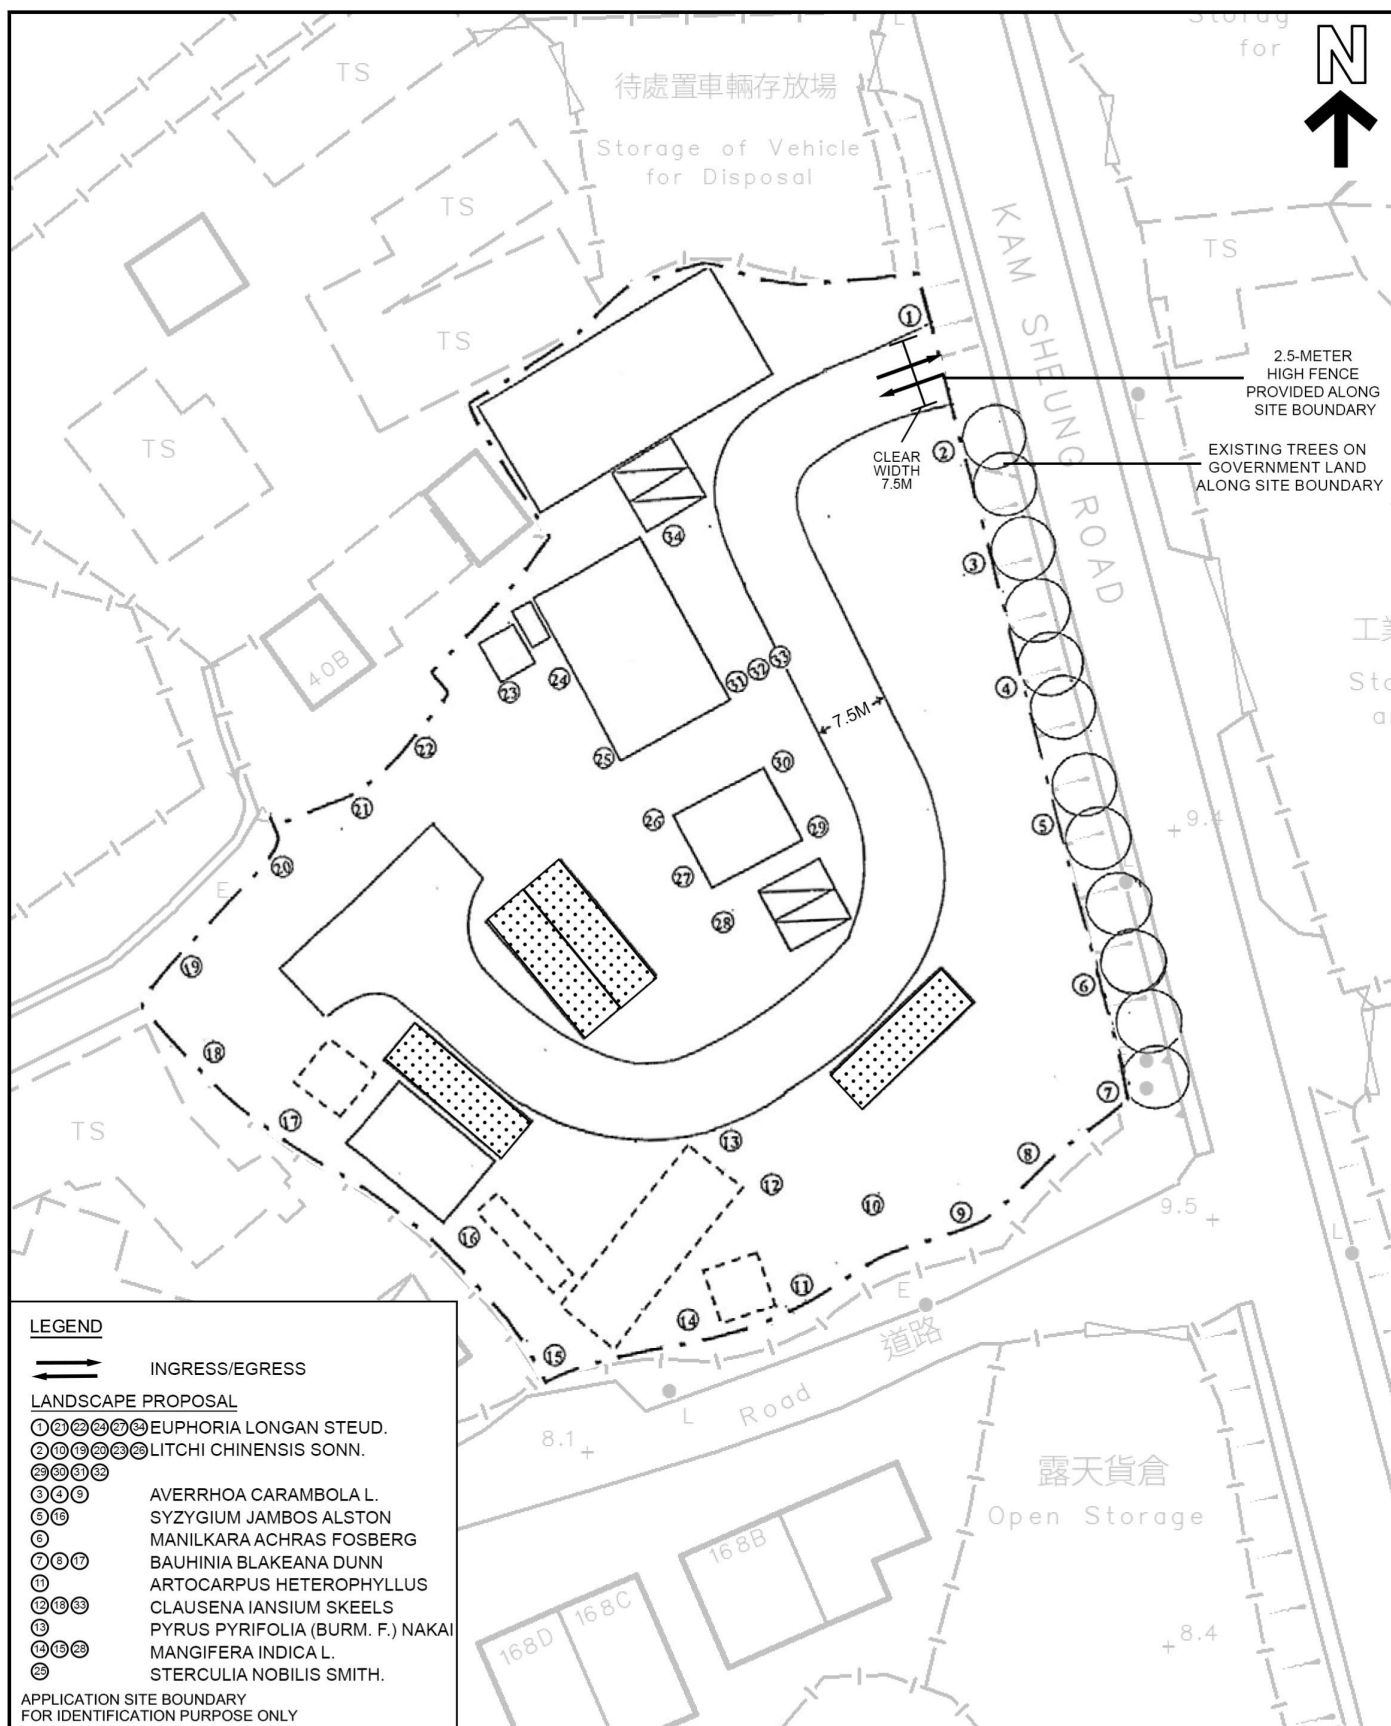

PLANNING LIMITED
規劃顧問有限公司

LANDSCAPE PLAN

RENEWAL OF PLANNING APPROVAL FOR TEMPORARY
OPEN STORAGE OF ELECTRICITY GENERATORS,
COMPRESSORS AND CONSTRUCTION MACHINERY
FOR A PERIOD OF 3 YEARS
LOTS 391 RP (PART) AND 392 RP IN D.D.106,
SHEK WU TONG, KAM TIN, YUEN LONG, NEW TERRITORIES

SCALE 1:500

FIGURE 3.3


EXTRACT PLAN BASED ON
SURVEY SHEETS No. 6-NE-17B

DATE: 30.6.2025


(摘錄自申請人於 3.7.2025 呈交的申請書)
(Extract from Applicant's
Submission of 3.7.2025)

參考編號
REFERENCE No.
AYL-KTS/1082

繪圖
DRAWING
A - 2

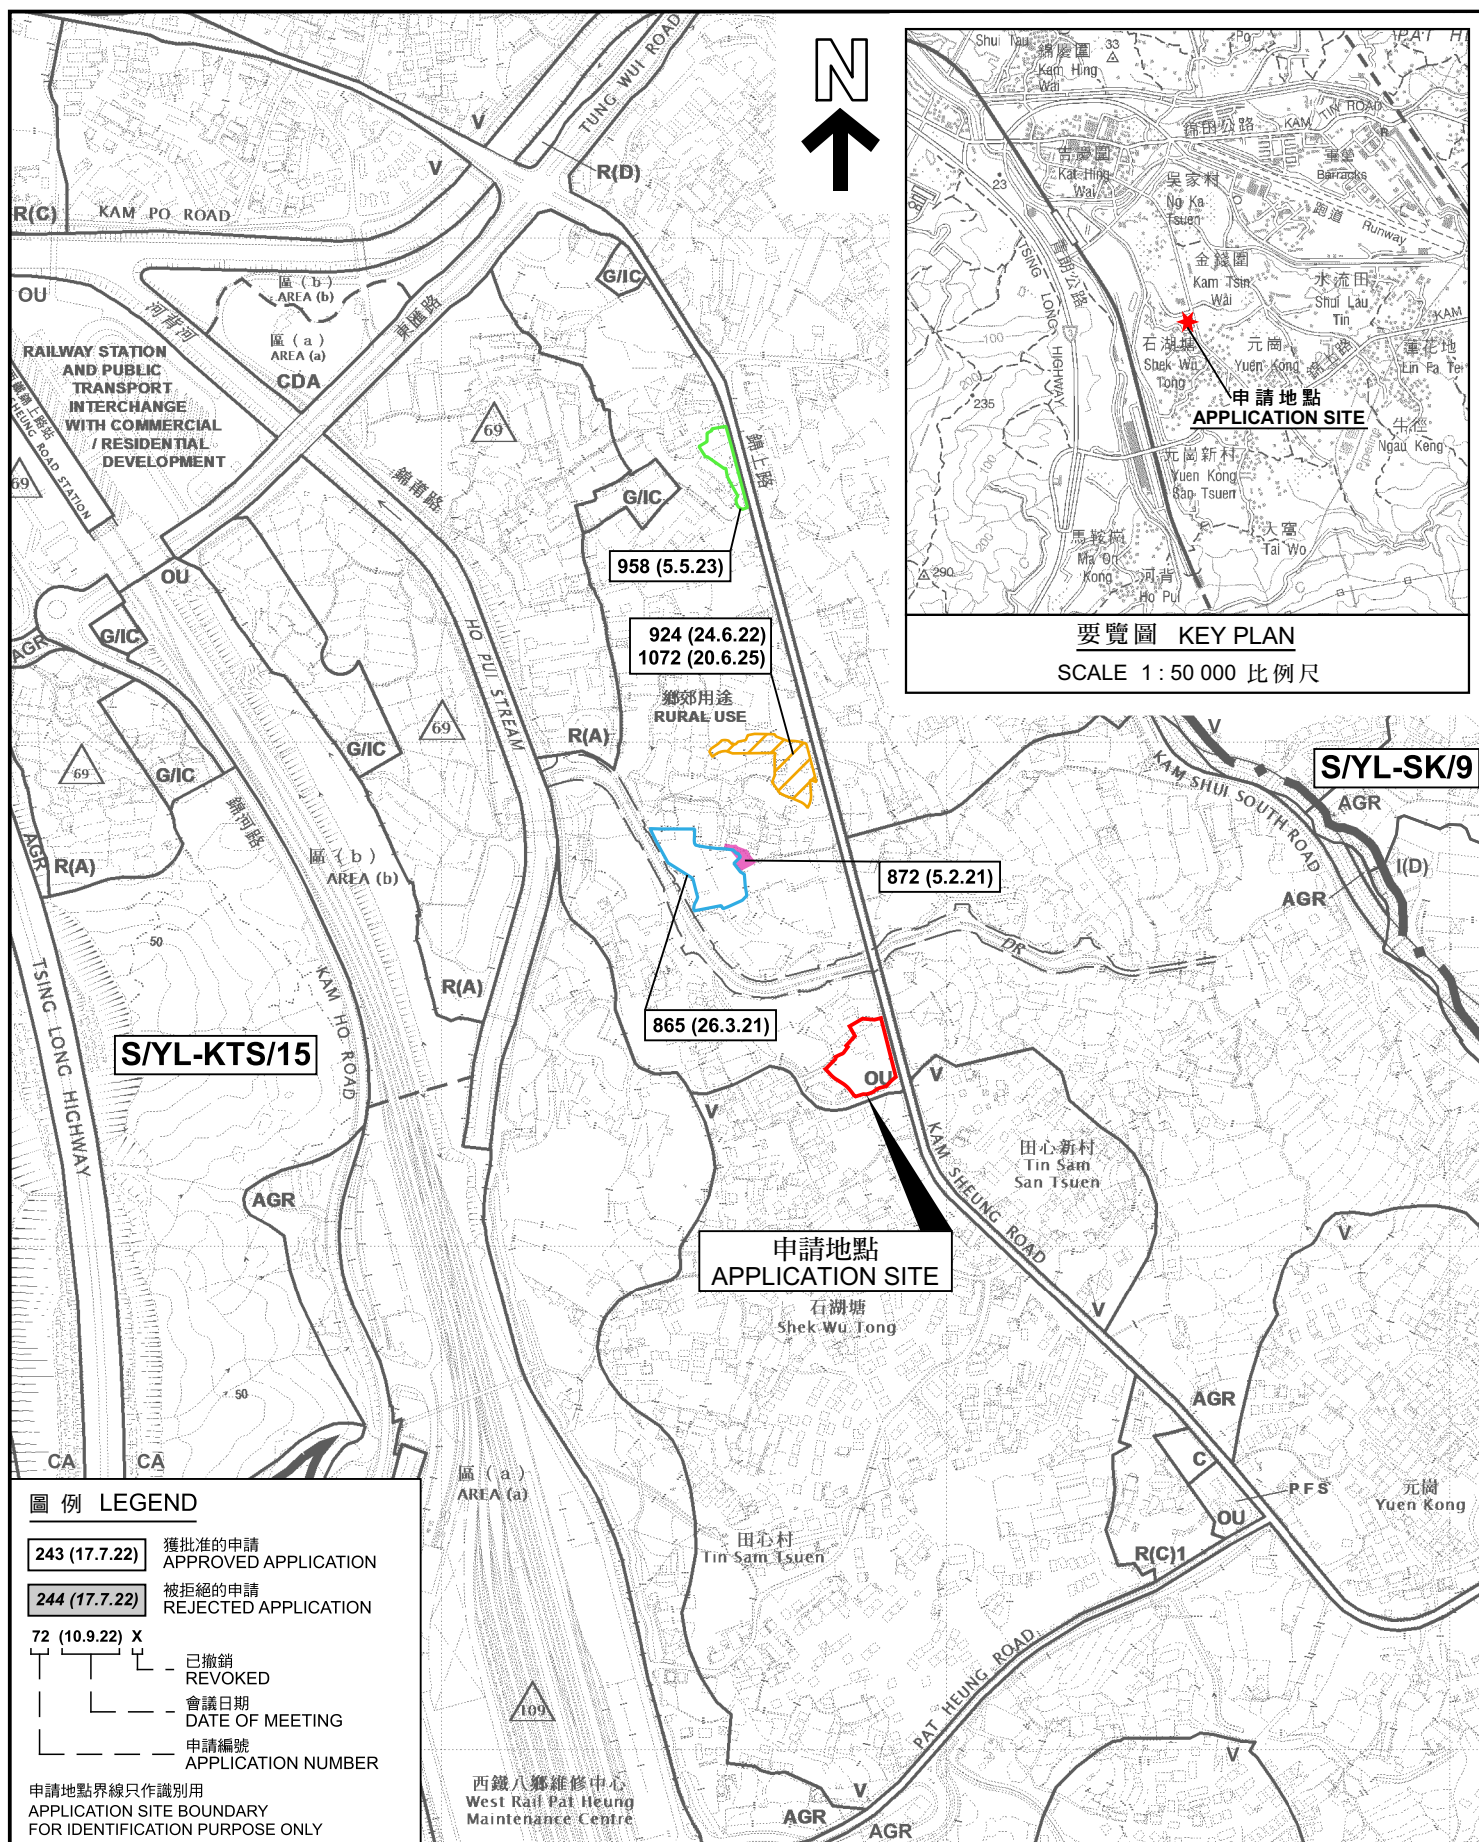

參考編號
REFERENCE No.
A/YL-KTS/1082

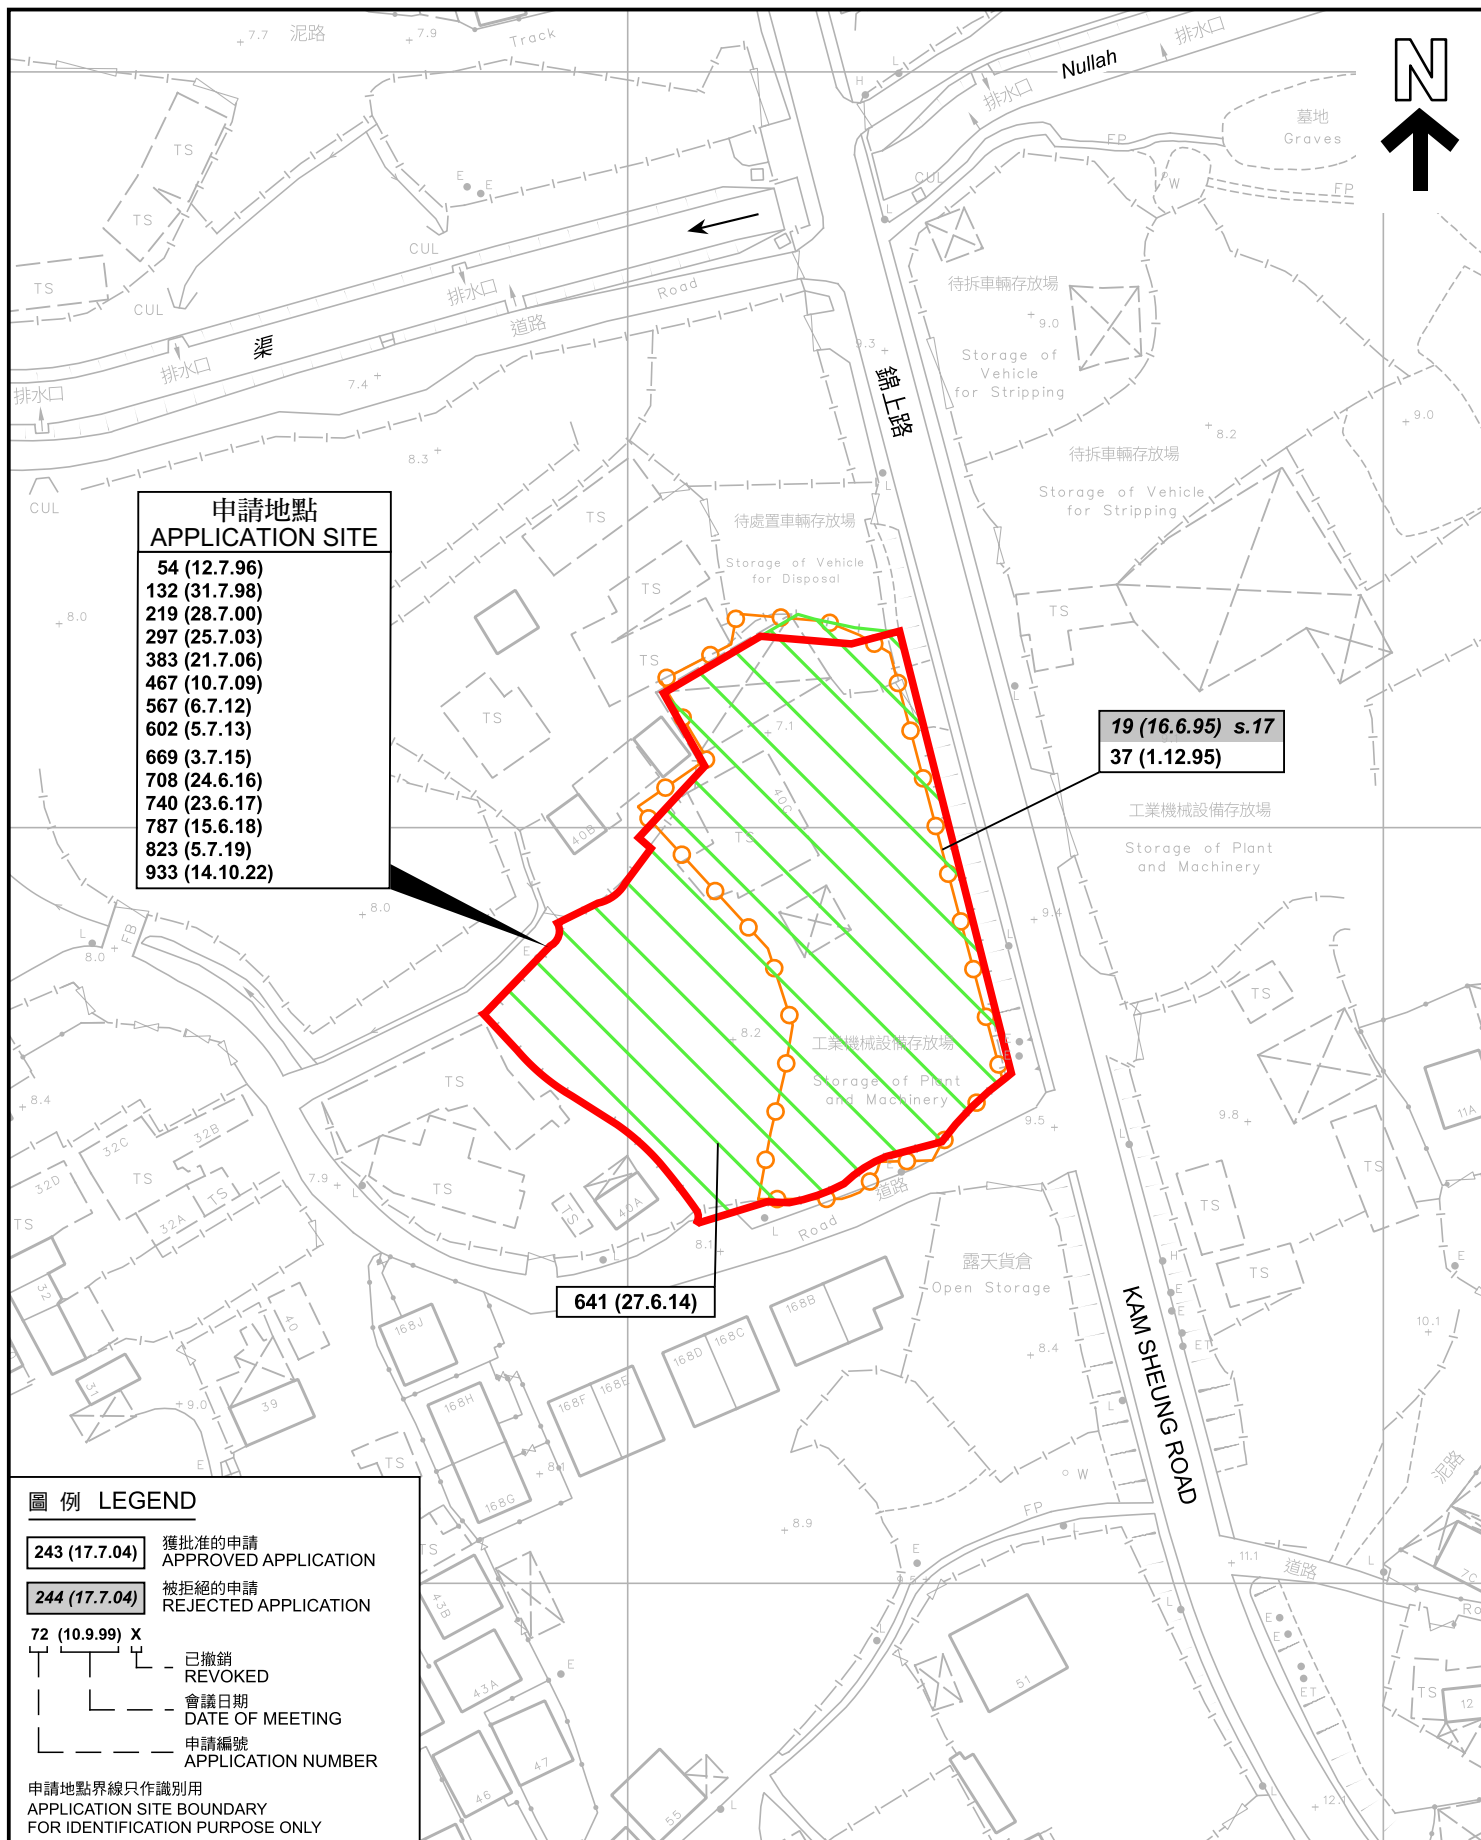

先前申請圖 PREVIOUS APPLICATION PLAN

臨時露天存放發電機、壓縮器及建築機械的規劃許可續期(為期3年)
元朗錦田石湖塘丈量約份第106約地段第391號餘段(部分)及第392號餘段
RENEWAL OF PLANNING APPROVAL FOR TEMPORARY
OPEN STORAGE OF ELECTRICITY GENERATORS, COMPRESSORS AND
CONSTRUCTION MACHINERY FOR A PERIOD OF 3 YEARS
LOTS 391 RP (PART) AND 392 RP IN D.D.106,
SHEK WU TONG, KAM TIN, YUEN LONG

SCALE 1 : 1 000 比例尺

米 20 0 20 40 米
METRES


規劃署
PLANNING
DEPARTMENT




參考編號
REFERENCE No.
A/YL-KTS/1082

圖 PLAN
A-1b

本摘要圖於2025年7月29日擬備，
所根據的資料為測量圖編號
6-NE-17B 及 18A
EXTRACT PLAN PREPARED ON 29.7.2025
BASED ON SURVEY SHEETS No.
6-NE-17B & 18A

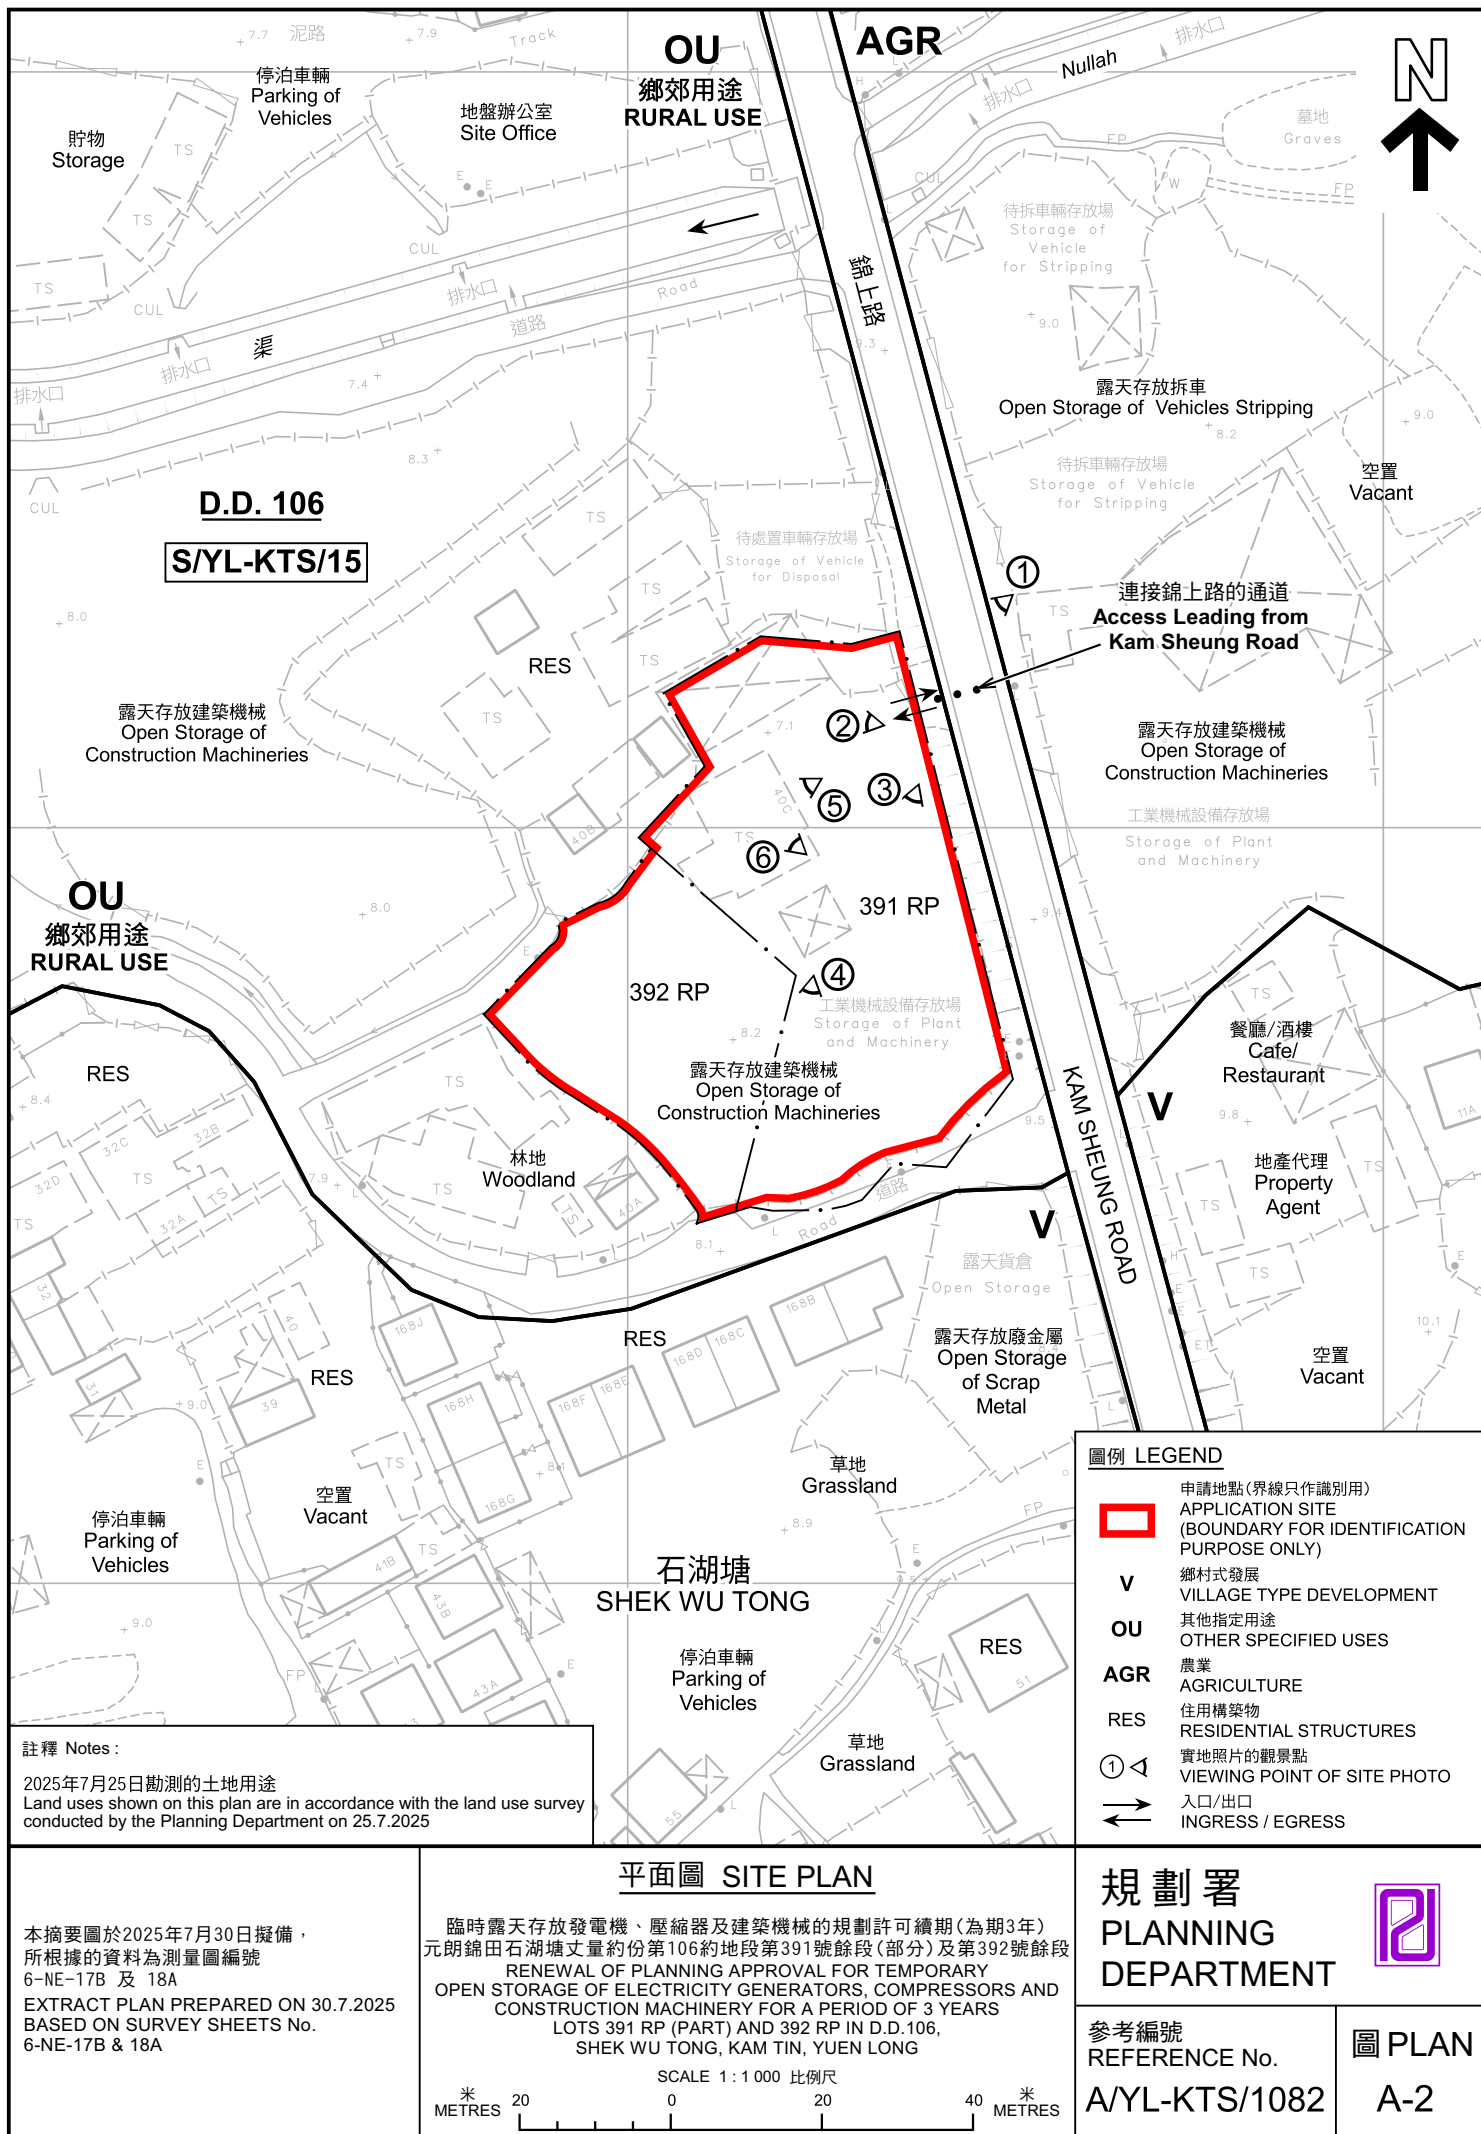

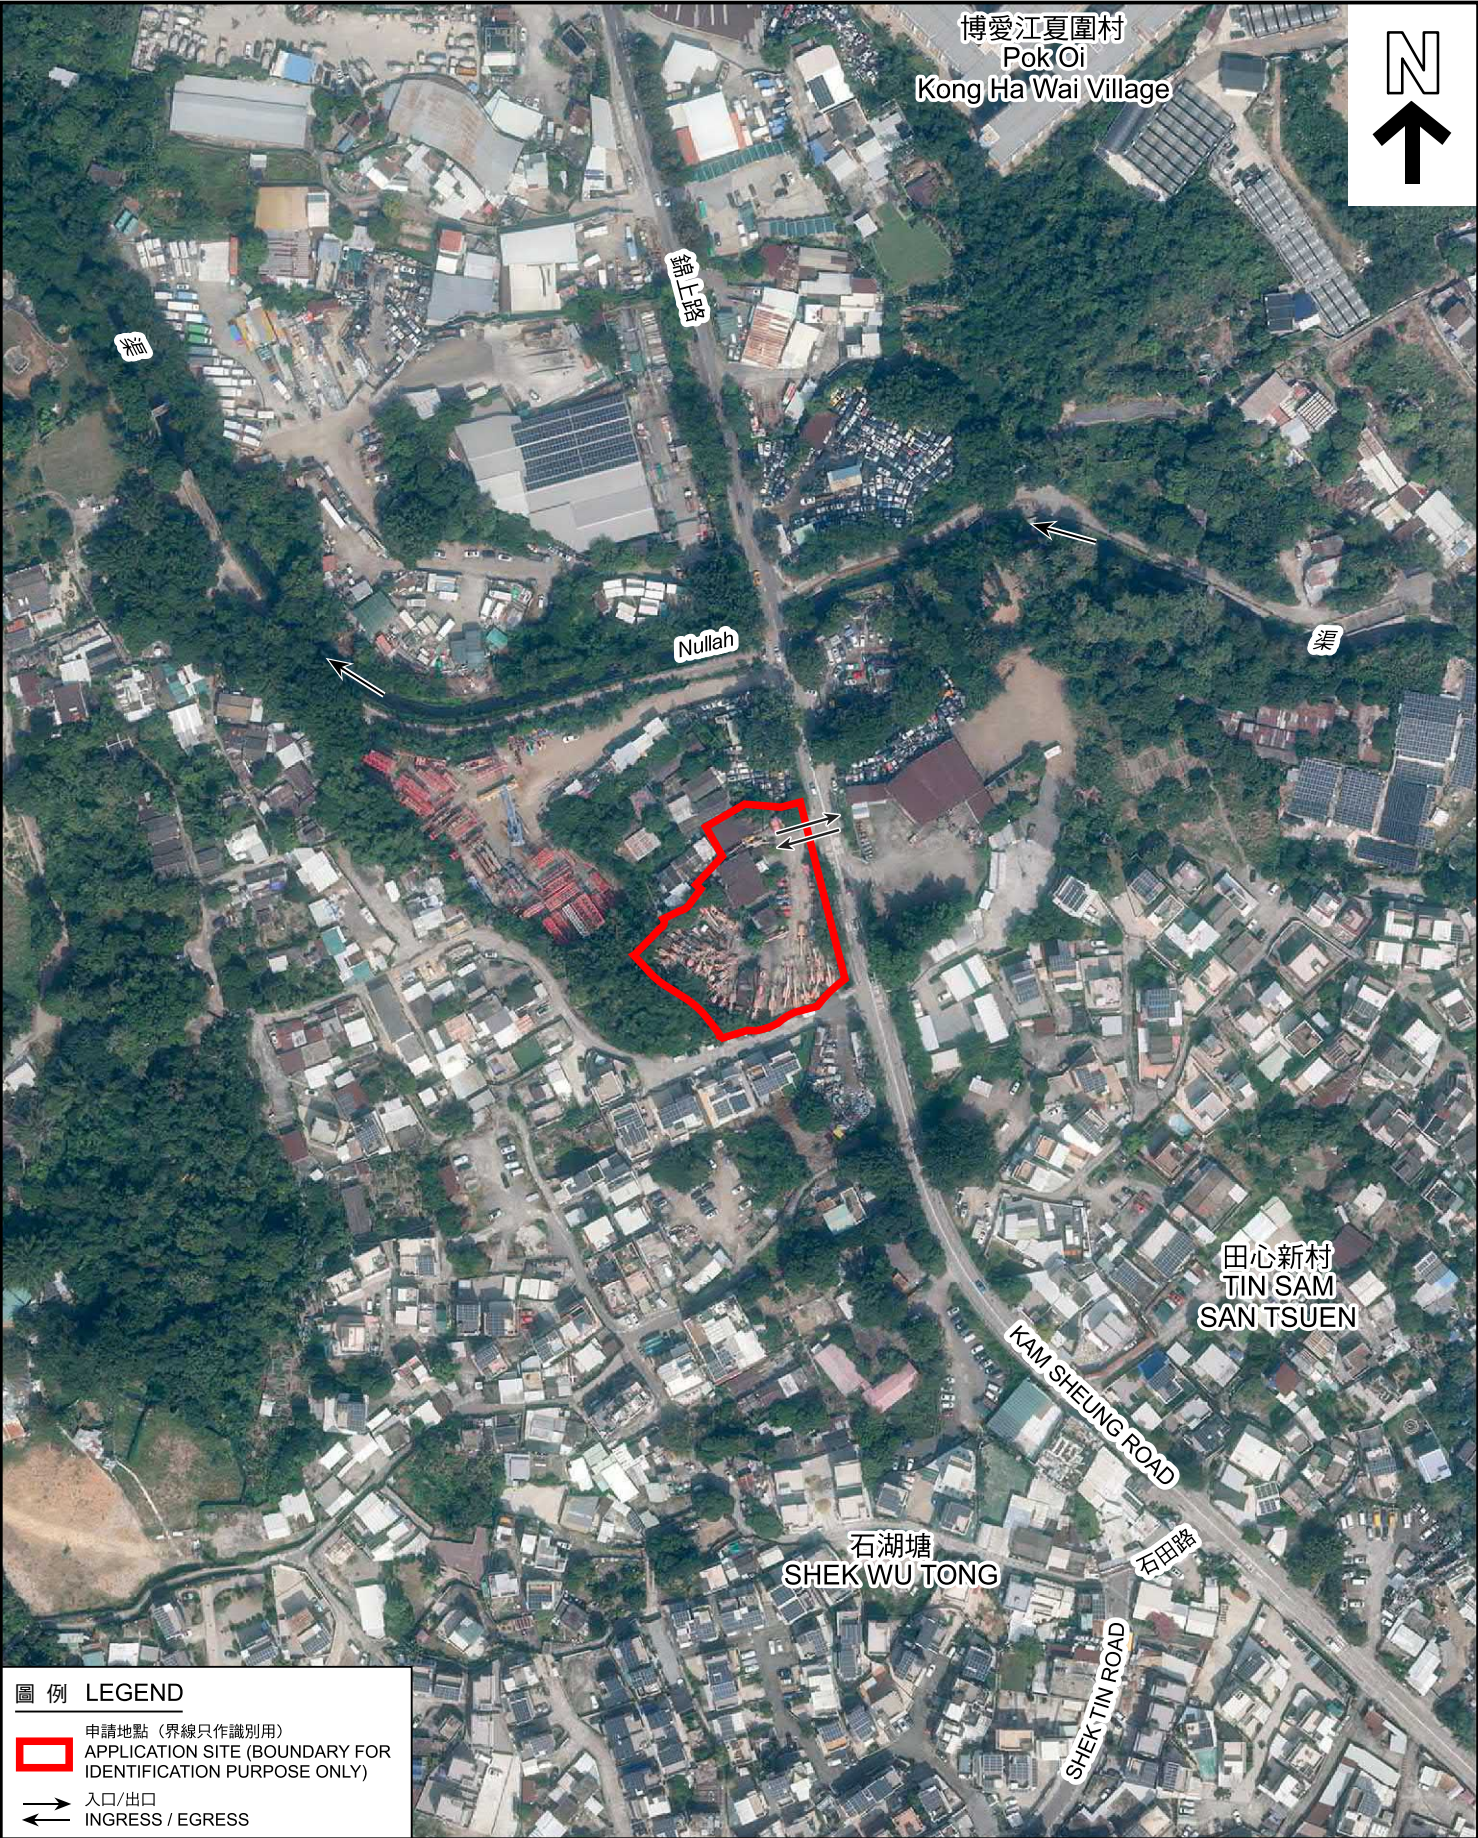

圖例 LEGEND

 申請地點 (界線只作識別用)
APPLICATION SITE (BOUNDARY FOR IDENTIFICATION PURPOSE ONLY)

 入口/出口
INGRESS / EGRESS

本摘要圖於2025年7月29日擬備，
所根據的資料為地政總署於2024年10月23日
拍得的航攝照片編號 E234895C
EXTRACT PLAN PREPARED ON 29.7.2025
BASED ON AERIAL PHOTO No.
E234895C TAKEN ON 23.10.2024
BY LANDS DEPARTMENT

航攝照片 AERIAL PHOTO

臨時露天存放發電機、壓縮器及建築機械的規劃許可續期(為期3年)
元朗錦田石湖塘丈量約份第106約地段第391號餘段(部分)及第392號餘段
RENEWAL OF PLANNING APPROVAL FOR TEMPORARY
OPEN STORAGE OF ELECTRICITY GENERATORS, COMPRESSORS AND
CONSTRUCTION MACHINERY FOR A PERIOD OF 3 YEARS
LOTS 391 RP (PART) AND 392 RP IN D.D. 106,
SHEK WU TONG, KAM TIN, YUEN LONG

規劃署
PLANNING
DEPARTMENT

參考編號
REFERENCE No.
A/YL-KTS/1082

圖 PLAN
A-3



申請地點界線只作識別用 APPLICATION SITE BOUNDARY FOR IDENTIFICATION PURPOSE ONLY

實地照片 SITE PHOTOS

本圖於2025年7月30日擬備，所根據的資料為攝於2025年7月25日的實地照片
PLAN PREPARED ON 30.7.2025
BASED ON SITE PHOTOS
TAKEN ON 25.7.2025

臨時露天存放發電機、壓縮器及建築機械的規劃許可續期(為期3年)
元朗錦田石湖塘丈量約份第106約地段第391號餘段(部分)及第392號餘段
RENEWAL OF PLANNING APPROVAL FOR TEMPORARY
OPEN STORAGE OF ELECTRICITY GENERATORS, COMPRESSORS AND
CONSTRUCTION MACHINERY FOR A PERIOD OF 3 YEARS
LOTS 391 RP (PART) AND 392 RP IN D.D.106,
SHEK WU TONG, KAM TIN, YUEN LONG

規劃署
PLANNING
DEPARTMENT



參考編號
REFERENCE No.
AYL-KTS/1082

圖 PLAN
A-4a



申請地點界線只作識別用 APPLICATION SITE BOUNDARY FOR IDENTIFICATION PURPOSE ONLY

實地照片 SITE PHOTOS

本圖於2025年7月30日擬備，所根據的資料為攝於2025年7月25日的實地照片
PLAN PREPARED ON 30.7.2025
BASED ON SITE PHOTOS
TAKEN ON 25.7.2025

臨時露天存放發電機、壓縮器及建築機械的規劃許可續期(為期3年)
元朗錦田石湖塘丈量約份第106約地段第391號餘段(部分)及第392號餘段
RENEWAL OF PLANNING APPROVAL FOR TEMPORARY
OPEN STORAGE OF ELECTRICITY GENERATORS, COMPRESSORS AND
CONSTRUCTION MACHINERY FOR A PERIOD OF 3 YEARS
LOTS 391 RP (PART) AND 392 RP IN D.D.106,
SHEK WU TONG, KAM TIN, YUEN LONG

規劃署
PLANNING
DEPARTMENT



參考編號
REFERENCE No.
AYL-KTS/1082

圖 PLAN
A-4b