

- ① Bus (double deck model) 4.37mH
(For Bike Storage & Supplies for First Aid Use)
Actual Bus Size: 12.08mL x 2.52mW x 4.37mH; Floor Area: 30.44sqm
- ② & ③ Proposed Temporary Portable Toilets (about 2.4mH):
1200mmL x 1200mm W x 2 nos = 2.88 sqm

① Layout Plan
1:100

NOTES
Application Premises (14.48m x 2.52m)

PROJECT
Hong Kong St. John Ambulance
First Aid Post at Nam Sang Wai, Yuen Long, NT

DRAWING
Proposed Layout Plan


DATE
07/06/2024
SCALE 1:100

DWG NO.
A-005
REV. A B C

(摘錄自申請人於 2.7.2025 呈交的申請書)
(Extract from Applicant's
Submission of 2.7.2025)

參考編號
REFERENCE No.
A/YL-NSW/350

繪圖
DRAWING
A - 1

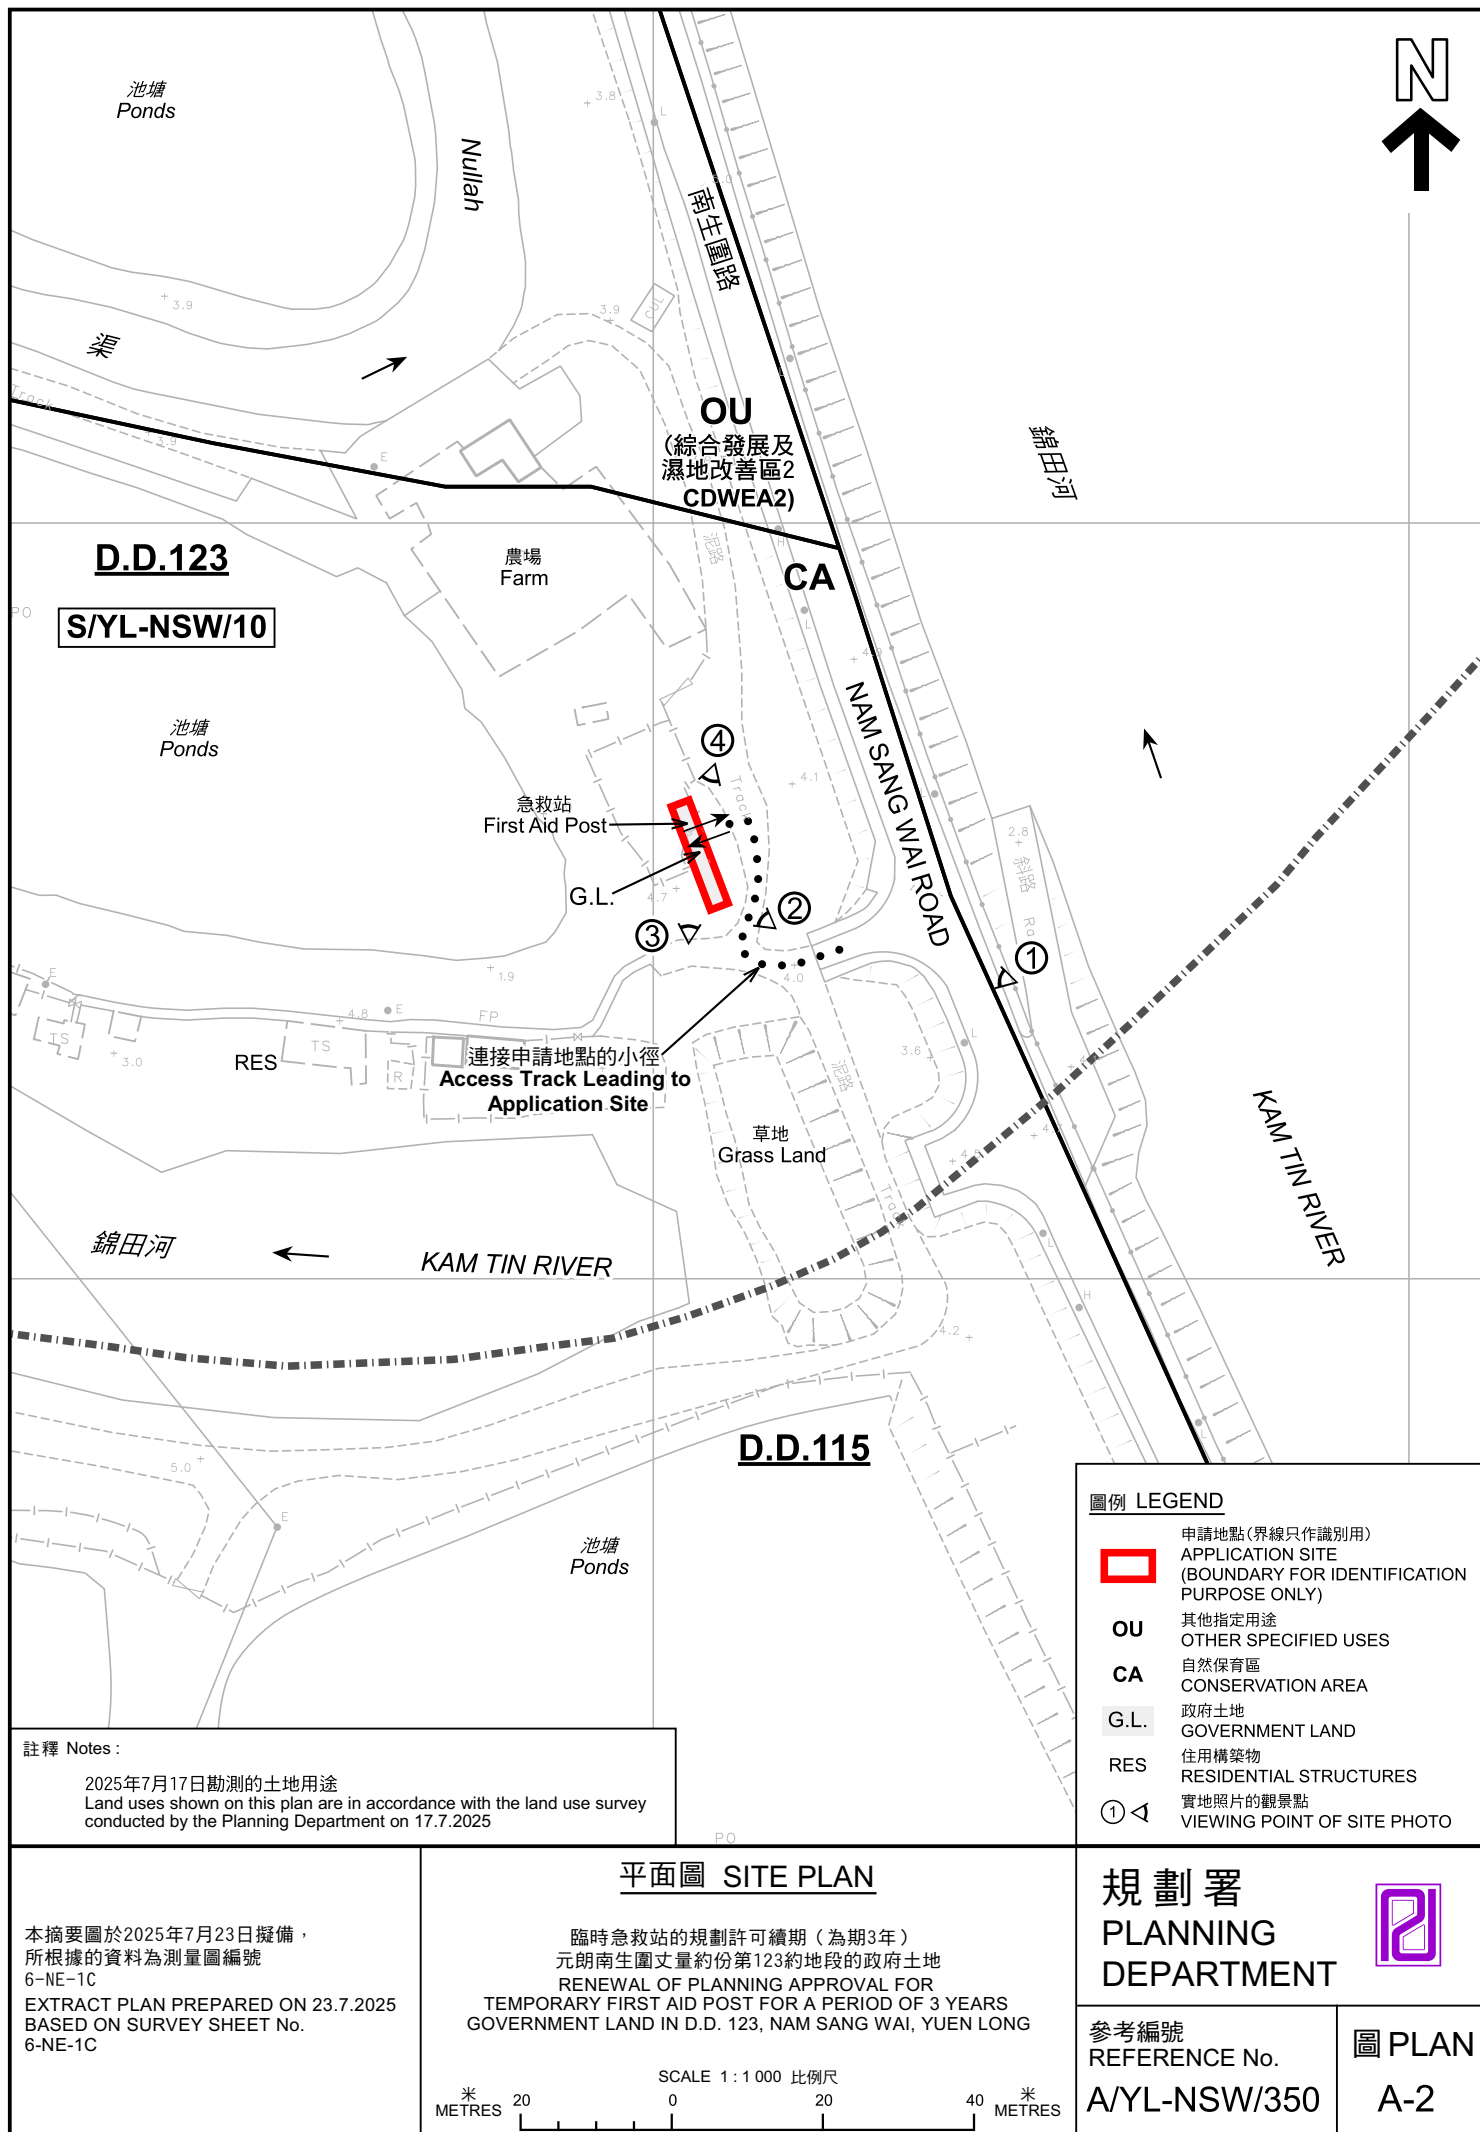



圖例 LEGEND



申請地點 (界線只作識別用)
APPLICATION SITE (BOUNDARY FOR
IDENTIFICATION PURPOSE ONLY)

航攝照片 AERIAL PHOTO

本摘要圖於2025年7月23日擬備，
所根據的資料為地政總署於2024年10月24日
拍得的航攝照片編號 E236618C
EXTRACT PLAN PREPARED ON 23.7.2025
BASED ON AERIAL PHOTO No.
E236618C TAKEN ON 24.10.2024
BY LANDS DEPARTMENT

臨時急救站的規劃許可續期 (為期3年)
元朗南生圍丈量約份第123約地段的政府土地
RENEWAL OF PLANNING APPROVAL FOR
TEMPORARY FIRST AID POST FOR A PERIOD OF 3 YEARS
GOVERNMENT LAND IN D.D. 123, NAM SANG WAI, YUEN LONG

規劃署
PLANNING
DEPARTMENT



參考編號
REFERENCE No.
A/YL-NSW/350

圖 PLAN
A-3

1



2



3



4



申請地點界線只作識別用 APPLICATION SITE BOUNDARY FOR IDENTIFICATION PURPOSE ONLY

實地照片 SITE PHOTOS

本圖於2025年7月23日擬備，所根據的資料為攝於2025年7月17日的實地照片
PLAN PREPARED ON 23.7.2025
BASED ON SITE PHOTOS
TAKEN ON 17.7.2025

臨時急救站的規劃許可續期（為期3年）
元朗南生圍丈量約份第123約地段的政府土地
RENEWAL OF PLANNING APPROVAL FOR
TEMPORARY FIRST AID POST FOR A PERIOD OF 3 YEARS
GOVERNMENT LAND IN D.D. 123, NAM SANG WAI, YUEN LONG

規劃署
PLANNING
DEPARTMENT



參考編號
REFERENCE No.
A/YL-NSW/350

圖 PLAN
A-4