




要覽圖 KEY PLAN
SCALE 1 : 50 000 比例尺

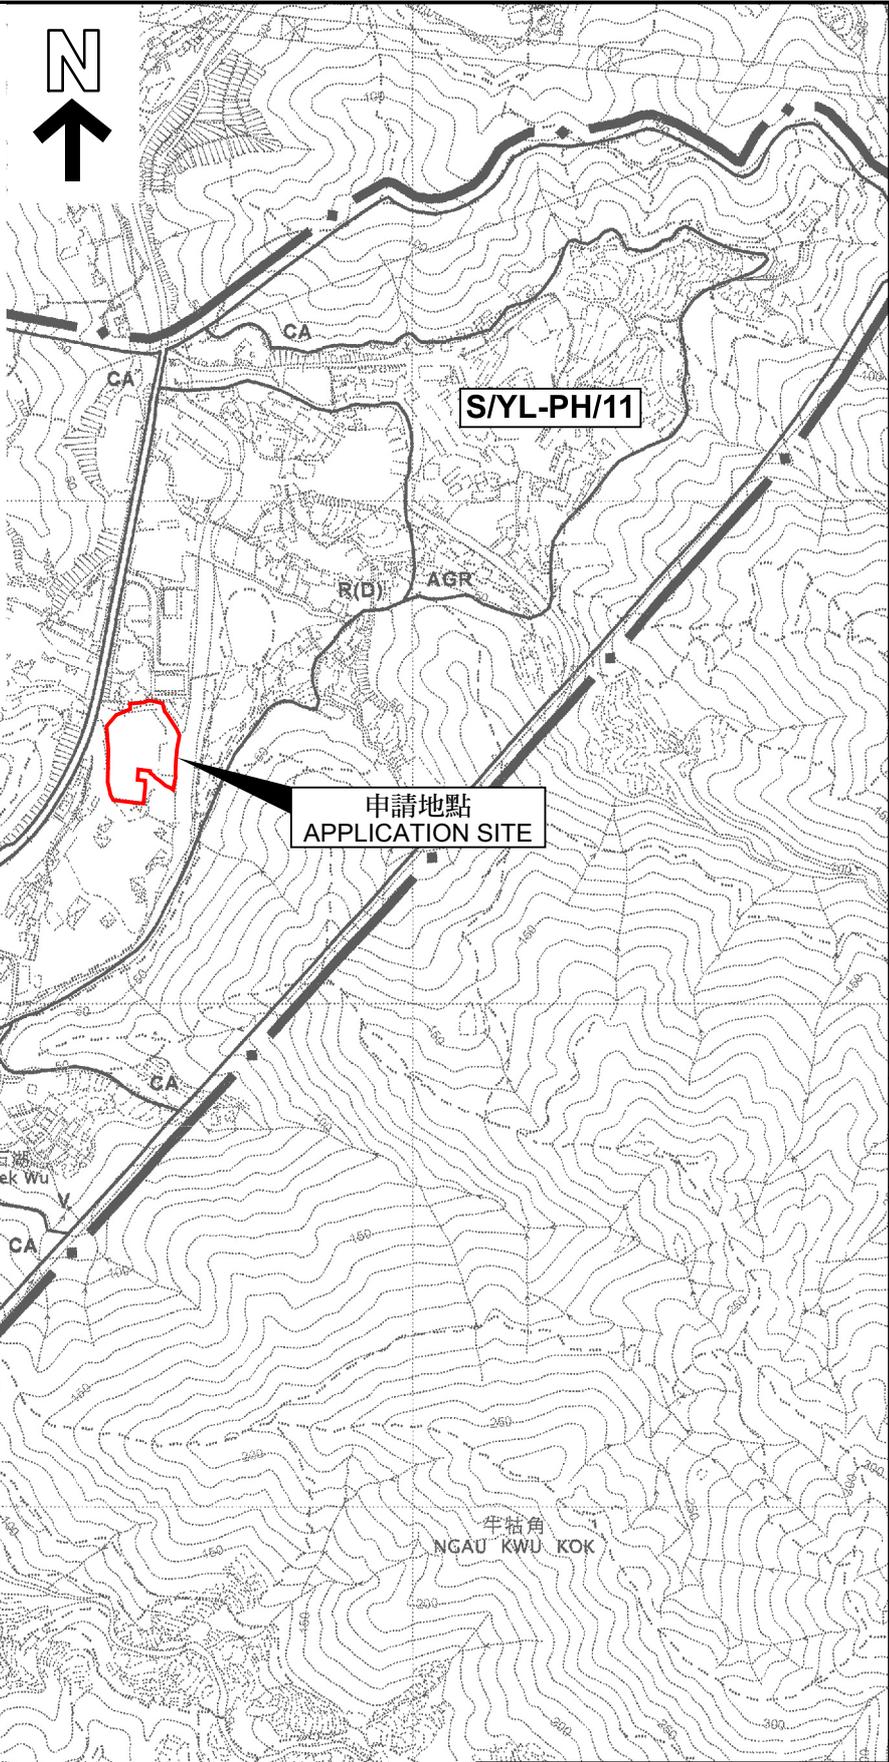


申請地點界線只作識別用
APPLICATION SITE BOUNDARY
FOR IDENTIFICATION PURPOSE ONLY

位置圖 LOCATION PLAN

臨時活動場地及公用事業設施裝置(太陽能光伏系統)
及相關填土工程(為期3年)
元朗八鄉丈量約份第108約地段第78號A分段(部分)、
第93號(部分)及第94號(部分)

TEMPORARY ACTIVITY VENUE AND PUBLIC UTILITY INSTALLATION
(SOLAR PHOTOVOLTAIC SYSTEM)
AND ASSOCIATED FILLING OF LAND FOR A PERIOD OF 3 YEARS
LOTS 78 S.A (PART), 93 (PART) AND 94 (PART)
IN D.D 108, PAT HEUNG, YUEN LONG

SCALE 1 : 7 500 比例尺

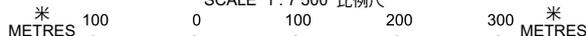

本摘要圖於2025年7月31日擬備，
所根據的資料為於2006年10月17日
核准的分區計劃大綱圖編號 S/YL-PH/11
EXTRACT PLAN PREPARED ON 31.7.2025
BASED ON OUTLINE ZONING PLAN No.
S/YL-PH/11 APPROVED ON 17.10.2006

規劃署
PLANNING
DEPARTMENT



參考編號
REFERENCE No.
AYL-PH/1075

圖 PLAN
A-1