
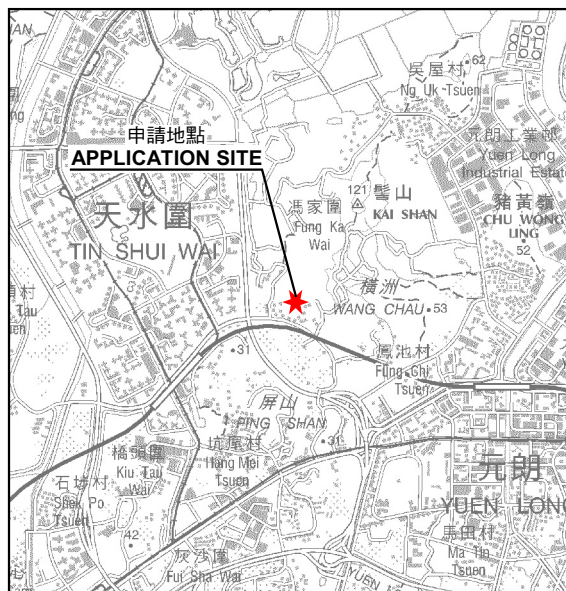


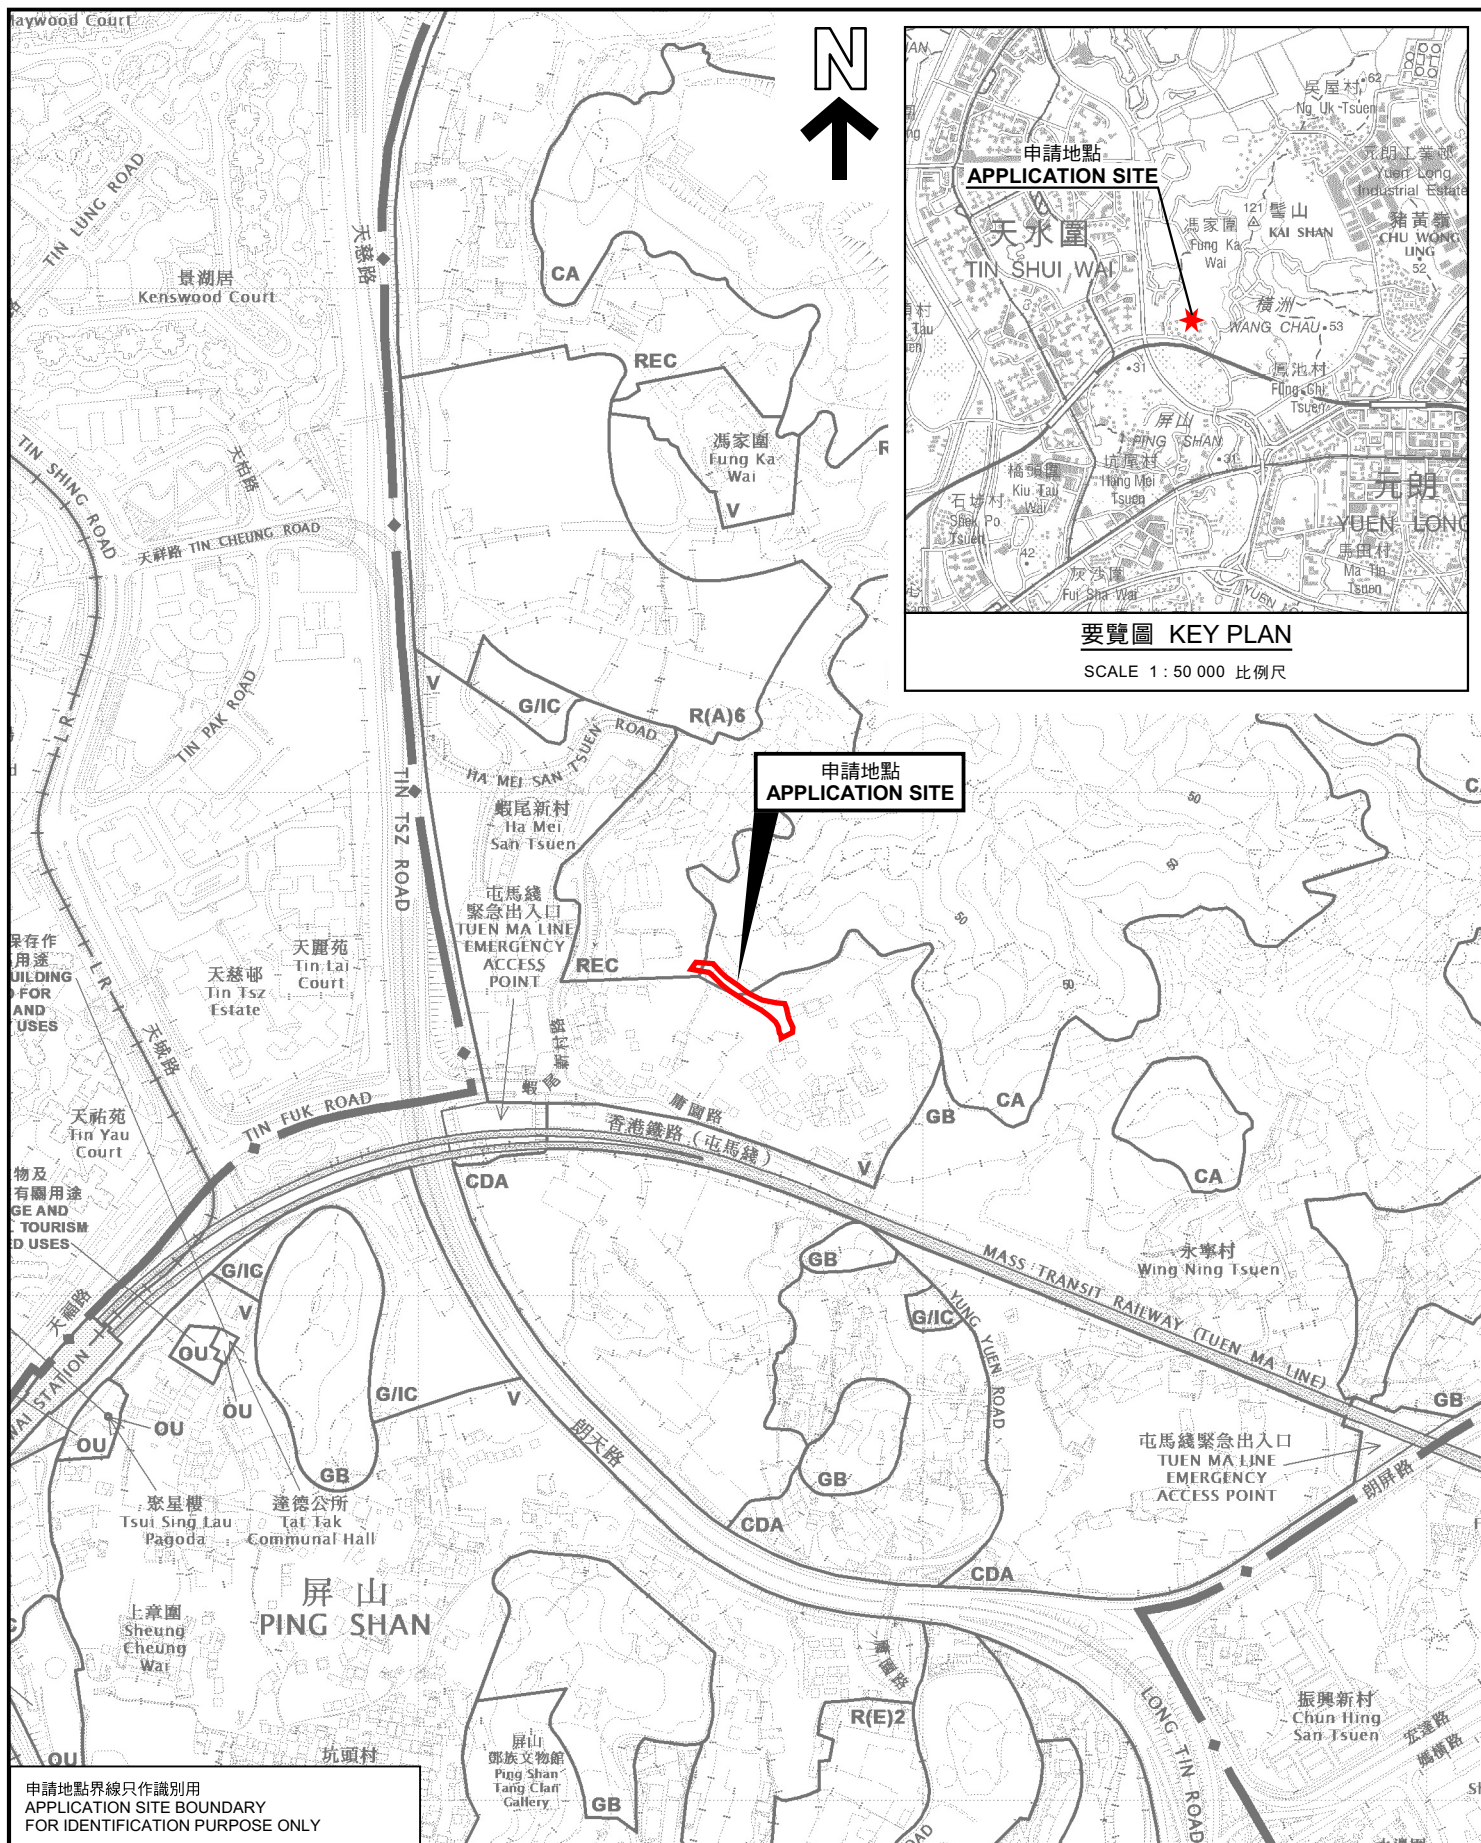

要覽圖 KEY PLAN

SCALE 1 : 50 000 比例尺

申請地點界線只作識別用
APPLICATION SITE BOUNDARY
FOR IDENTIFICATION PURPOSE ONLY

位置圖 LOCATION PLAN

臨時填土工程作通道以連接在「康樂」地帶的准許康體文娛場所
(山地單車訓練場)及附屬商店及服務行業
元朗屏山丈量約份第122約

地段第76號(部分)、第77號(部分)、第79號餘段(部分)、第79號G分段(部分)、
第79號I分段(部分)、第79號J分段(部分)及第79號K分段(部分)和毗連政府土地
TEMPORARY FILLING OF LAND FOR ACCESS ROAD CONNECTING TO THE PERMITTED PLACE
OF RECREATION, SPORTS OR CULTURE (MOUNTAIN BIKE TRAINING GROUND)
WITH ANCILLARY SHOP AND SERVICES IN "RECREATION" ZONE
LOTS 76 (PART), 77 (PART), 79 RP (PART),
79 S.G. (PART), 79 S.I. (PART), 79 S.J. (PART) AND 79 S.K. (PART)
IN D.D.122 AND ADJOINING GOVERNMENT LAND, PING SHAN, YUEN LONG
SCALE 1 : 7 500 比例尺

米 100 0 100 200 300 米
METRES

規劃署
PLANNING
DEPARTMENT



參考編號
REFERENCE No.
A/YL-PS/749

圖 PLAN
A-1

本摘要圖於2025年8月12日擬備，
所根據的資料為於2022年9月13日
核准的分區計劃大綱圖編號 S/YL-PS/20
EXTRACT PLAN PREPARED ON 12.8.2025
BASED ON OUTLINE ZONING PLAN No.
S/YL-PS/20 APPROVED ON 13.9.2022