
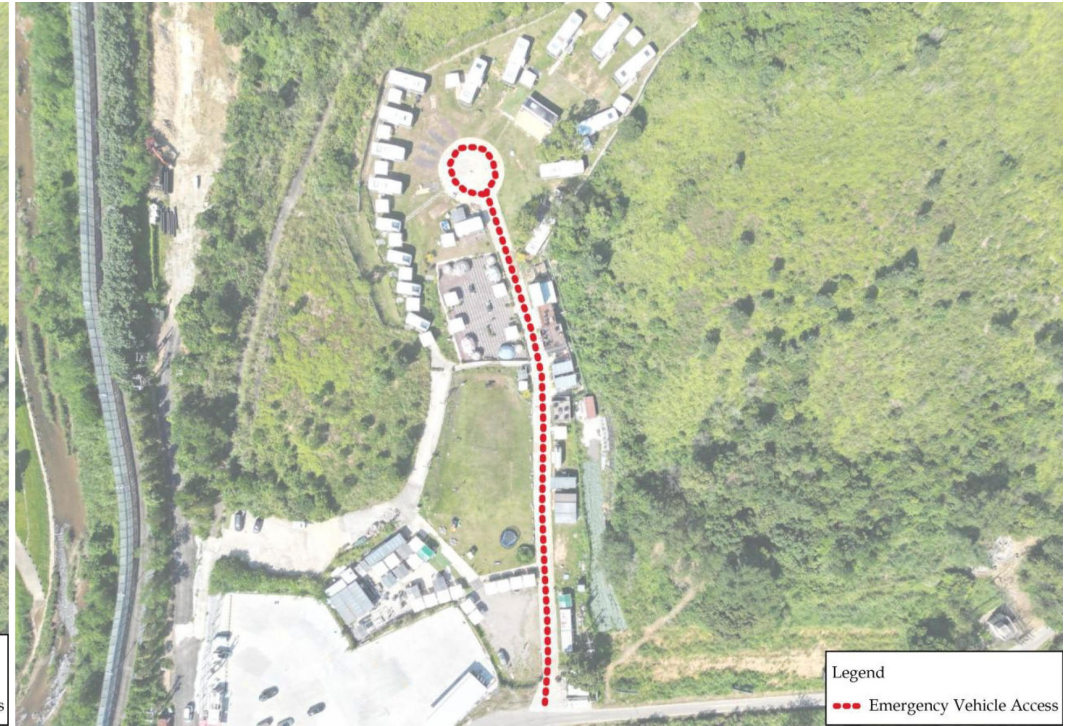


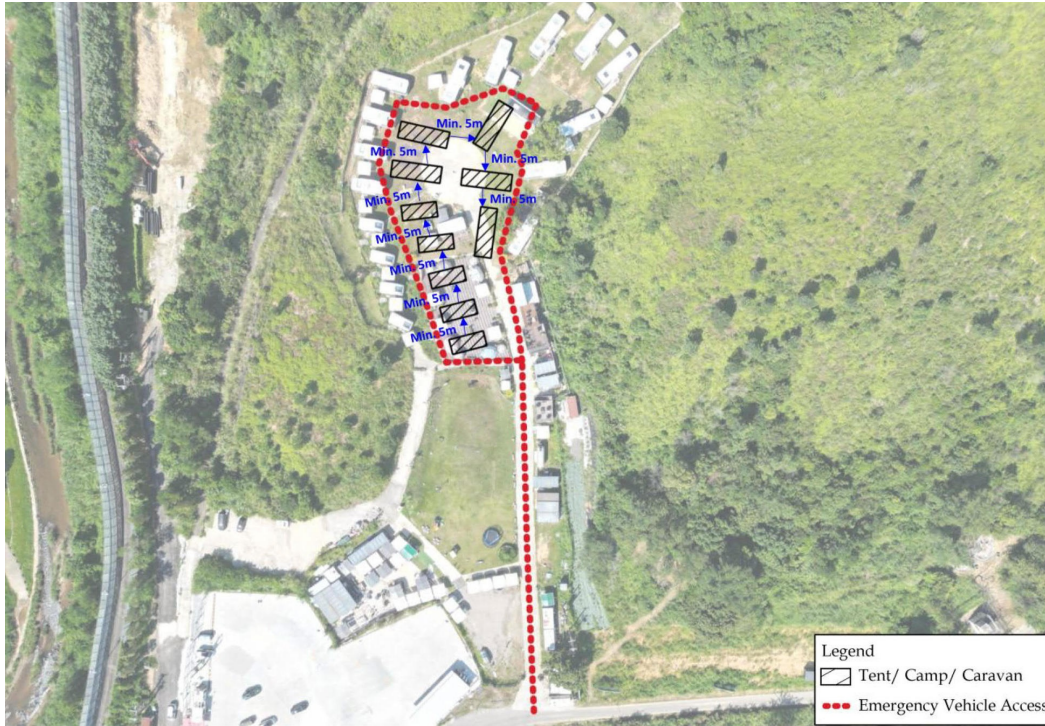

參考編號
REFERENCE No.

A/NE-TKLN/96

繪圖

DRAWING R-1


(來源：申請人於2025年5月23日呈交的資料)
(SOURCE: APPLICANT'S SUBMISSION ON 23.5.2025)



要覽圖 KEY PLAN

SCALE 1:50 000 比例尺

深圳市
SHENZHEN SHI

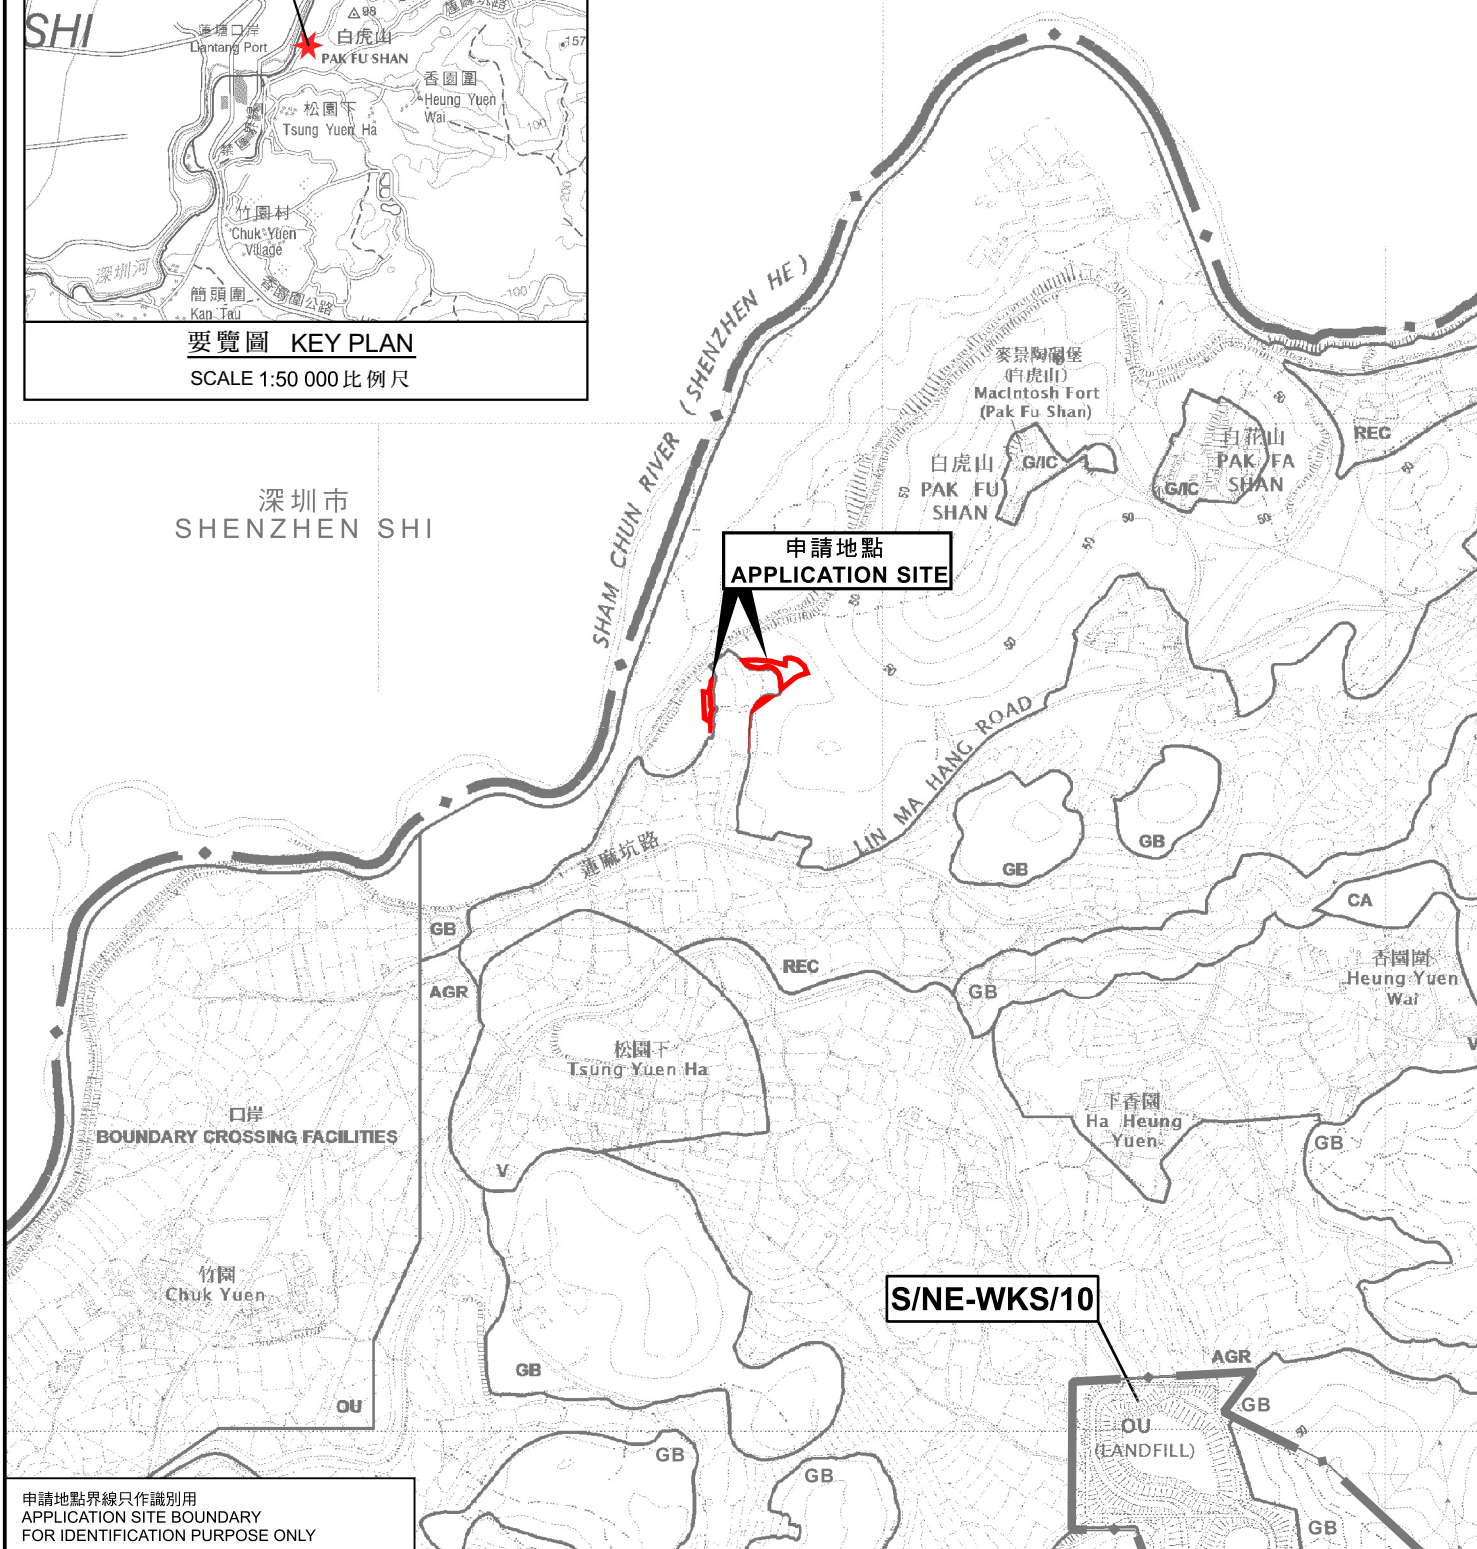


申請地點界線只作識別用
APPLICATION SITE BOUNDARY
FOR IDENTIFICATION PURPOSE ONLY

本摘要圖於2025年8月7日擬備，
所根據的資料為：
於2016年5月3日核准的
分區計劃大綱圖編號S/NE-TKLN/2及
於2009年10月6日核准的
分區計劃大綱圖編號S/NE-WKS/10
EXTRACT PLAN PREPARED ON 7.8.2025
BASED ON OUTLINE ZONING PLANS No.
S/NE-TKLN/2 APPROVED ON 3.5.2016 AND
S/NE-WKS/10 APPROVED ON 6.10.2009

位置圖 LOCATION PLAN

臨時度假營(為期3年)
新界打鼓嶺北丈量約份第80約地段第20號餘段(部分)、第21號(部分)、
第22號(部分)、第23號(部分)及第25號(部分)
TEMPORARY HOLIDAY CAMP FOR A PERIOD OF 3 YEARS
LOTS 20 RP (PART), 21 (PART), 22 (PART), 23 (PART) AND
25 (PART) IN D.D. 80, TA KWU LING NORTH, N.T.
SCALE 1:7 500 比例尺

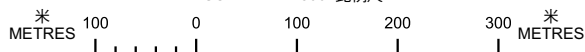


規劃署
PLANNING
DEPARTMENT



參考編號
REFERENCE No.
A/NE-TKLN/96

圖 PLAN
R-1

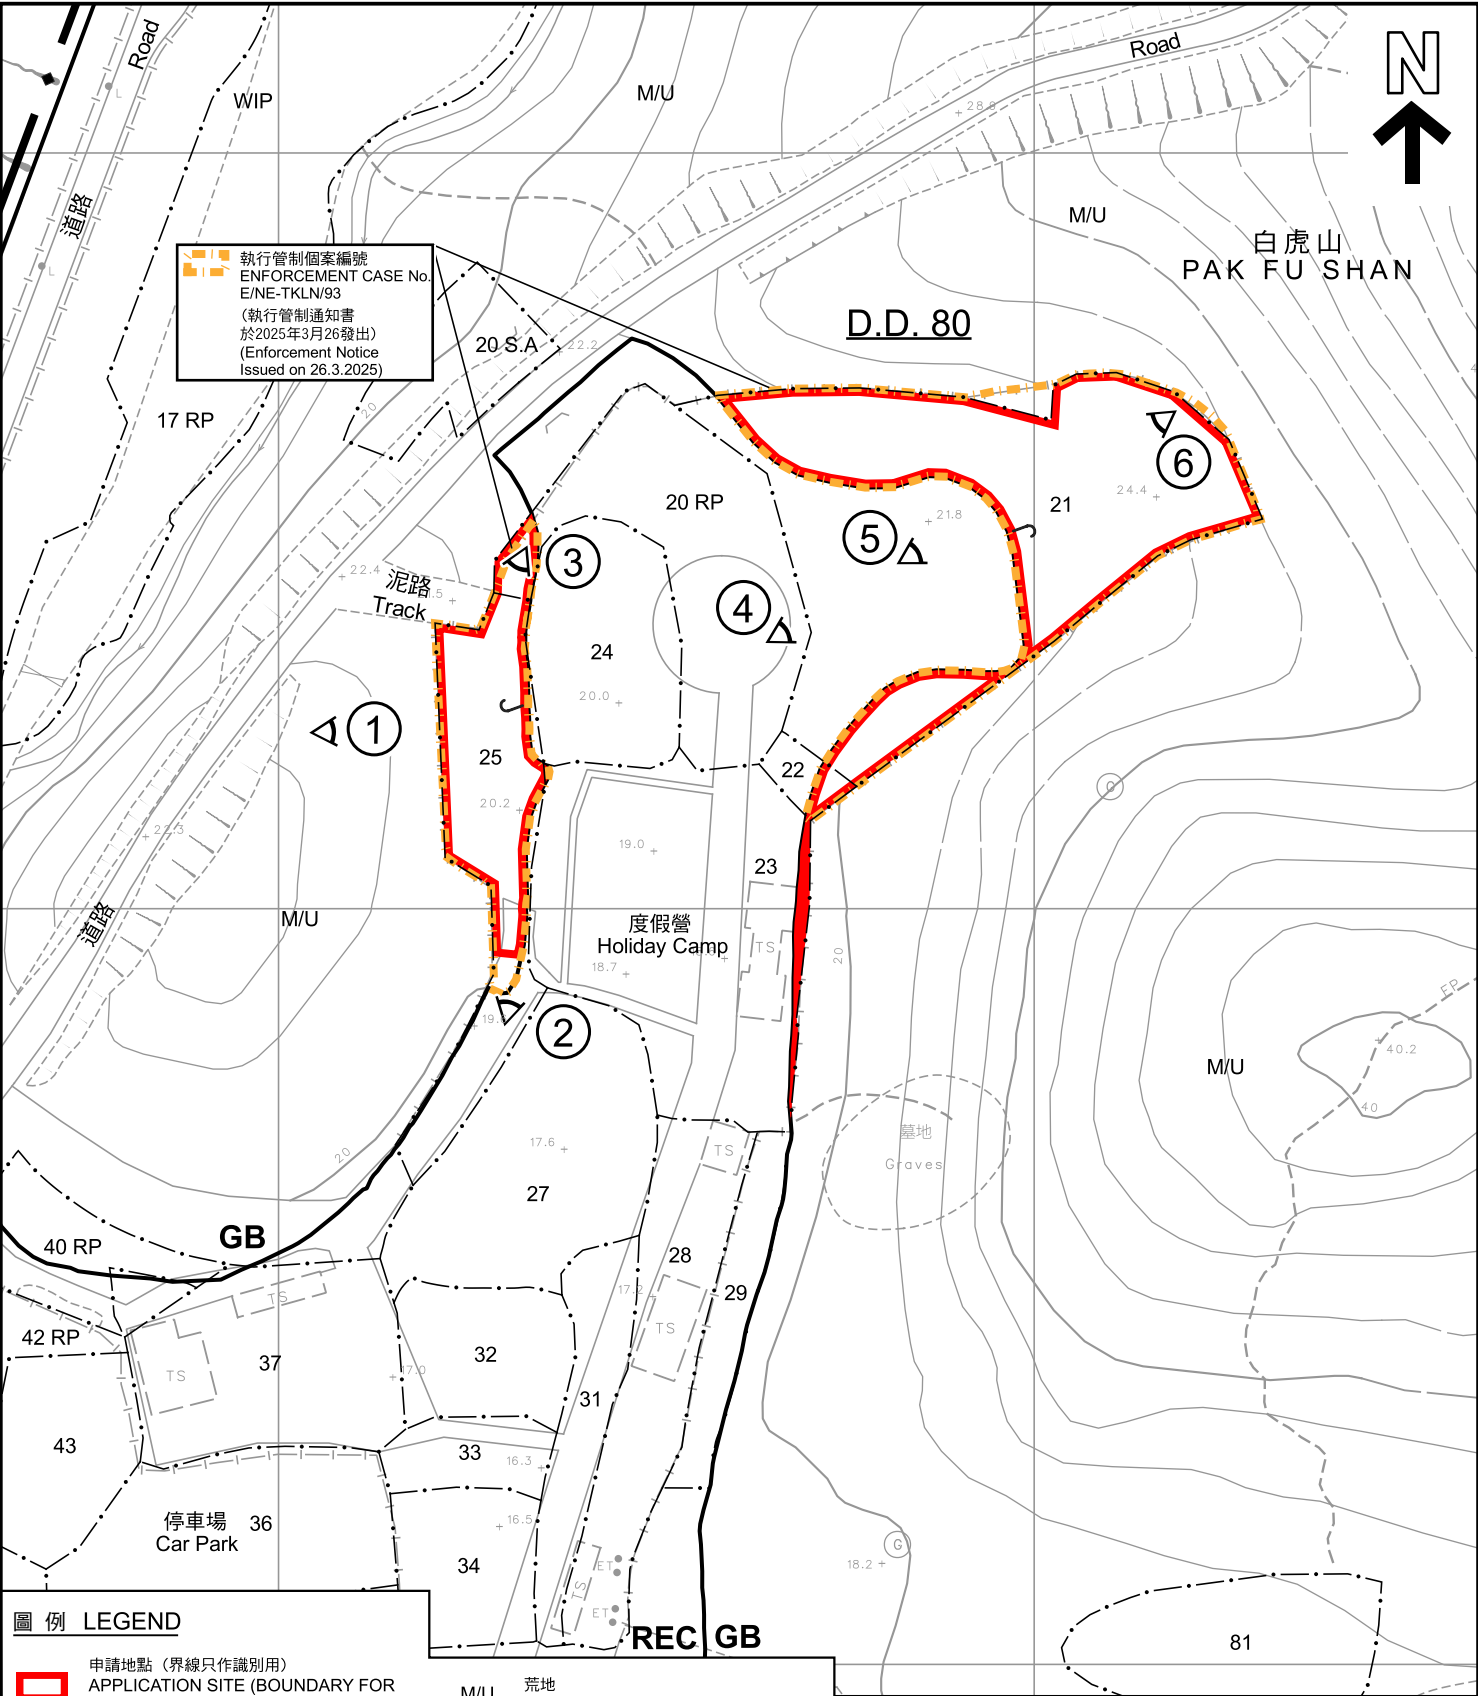

執行管制個案編號
ENFORCEMENT CASE No.
E/NE-TKLN/93
(執行管制通知書
於2025年3月26發出)
(Enforcement Notice
Issued on 26.3.2025)

圖例 LEGEND

申請地點 (界線只作識別用)
APPLICATION SITE (BOUNDARY FOR IDENTIFICATION PURPOSE ONLY)

GB 綠化地帶
GREEN BELT

REC 康樂
RECREATION

M/U 荒地
UNUSED LAND


WIP 施工中
WORKS IN PROGRESS

實地照片的觀景點
VIEWING POINT OF SITE PHOTO

註釋 Notes :

2025年6月19日勘測的土地用途
Land uses shown on this plan are in accordance with the land use survey conducted by the Planning Department on 19.6.2025

本摘要圖於2025年8月13日擬備， 所根據的資料為測量圖編號 3-NW-8B及8D EXTRACT PLAN PREPARED ON 13.8.2025 BASED ON SURVEY SHEETS No. 3-NW-8B & 8D	平面圖 SITE PLAN 臨時度假營(為期3年) 新界打鼓嶺北丈量約份第80約地段第20號餘段(部分)、第21號(部分)、 第22號(部分)、第23號(部分)及第25號(部分) TEMPORARY HOLIDAY CAMP FOR A PERIOD OF 3 YEARS LOTS 20 RP (PART), 21 (PART), 22 (PART), 23 (PART) AND 25 (PART) IN D.D. 80, TA KWU LING NORTH, N.T. SCALE 1 : 1 000 比例尺 米 METRES 20 0 20 40 米 METRES	規劃署 PLANNING DEPARTMENT 參考編號 REFERENCE No. A/NE-TKLN/96	圖 PLAN R-2a
	圖例 LEGEND 申請地點 (界線只作識別用) APPLICATION SITE (BOUNDARY FOR IDENTIFICATION PURPOSE ONLY) GB 綠化地帶 GREEN BELT REC 康樂 RECREATION M/U 荒地 UNUSED LAND WIP 施工中 WORKS IN PROGRESS 實地照片的觀景點 VIEWING POINT OF SITE PHOTO		

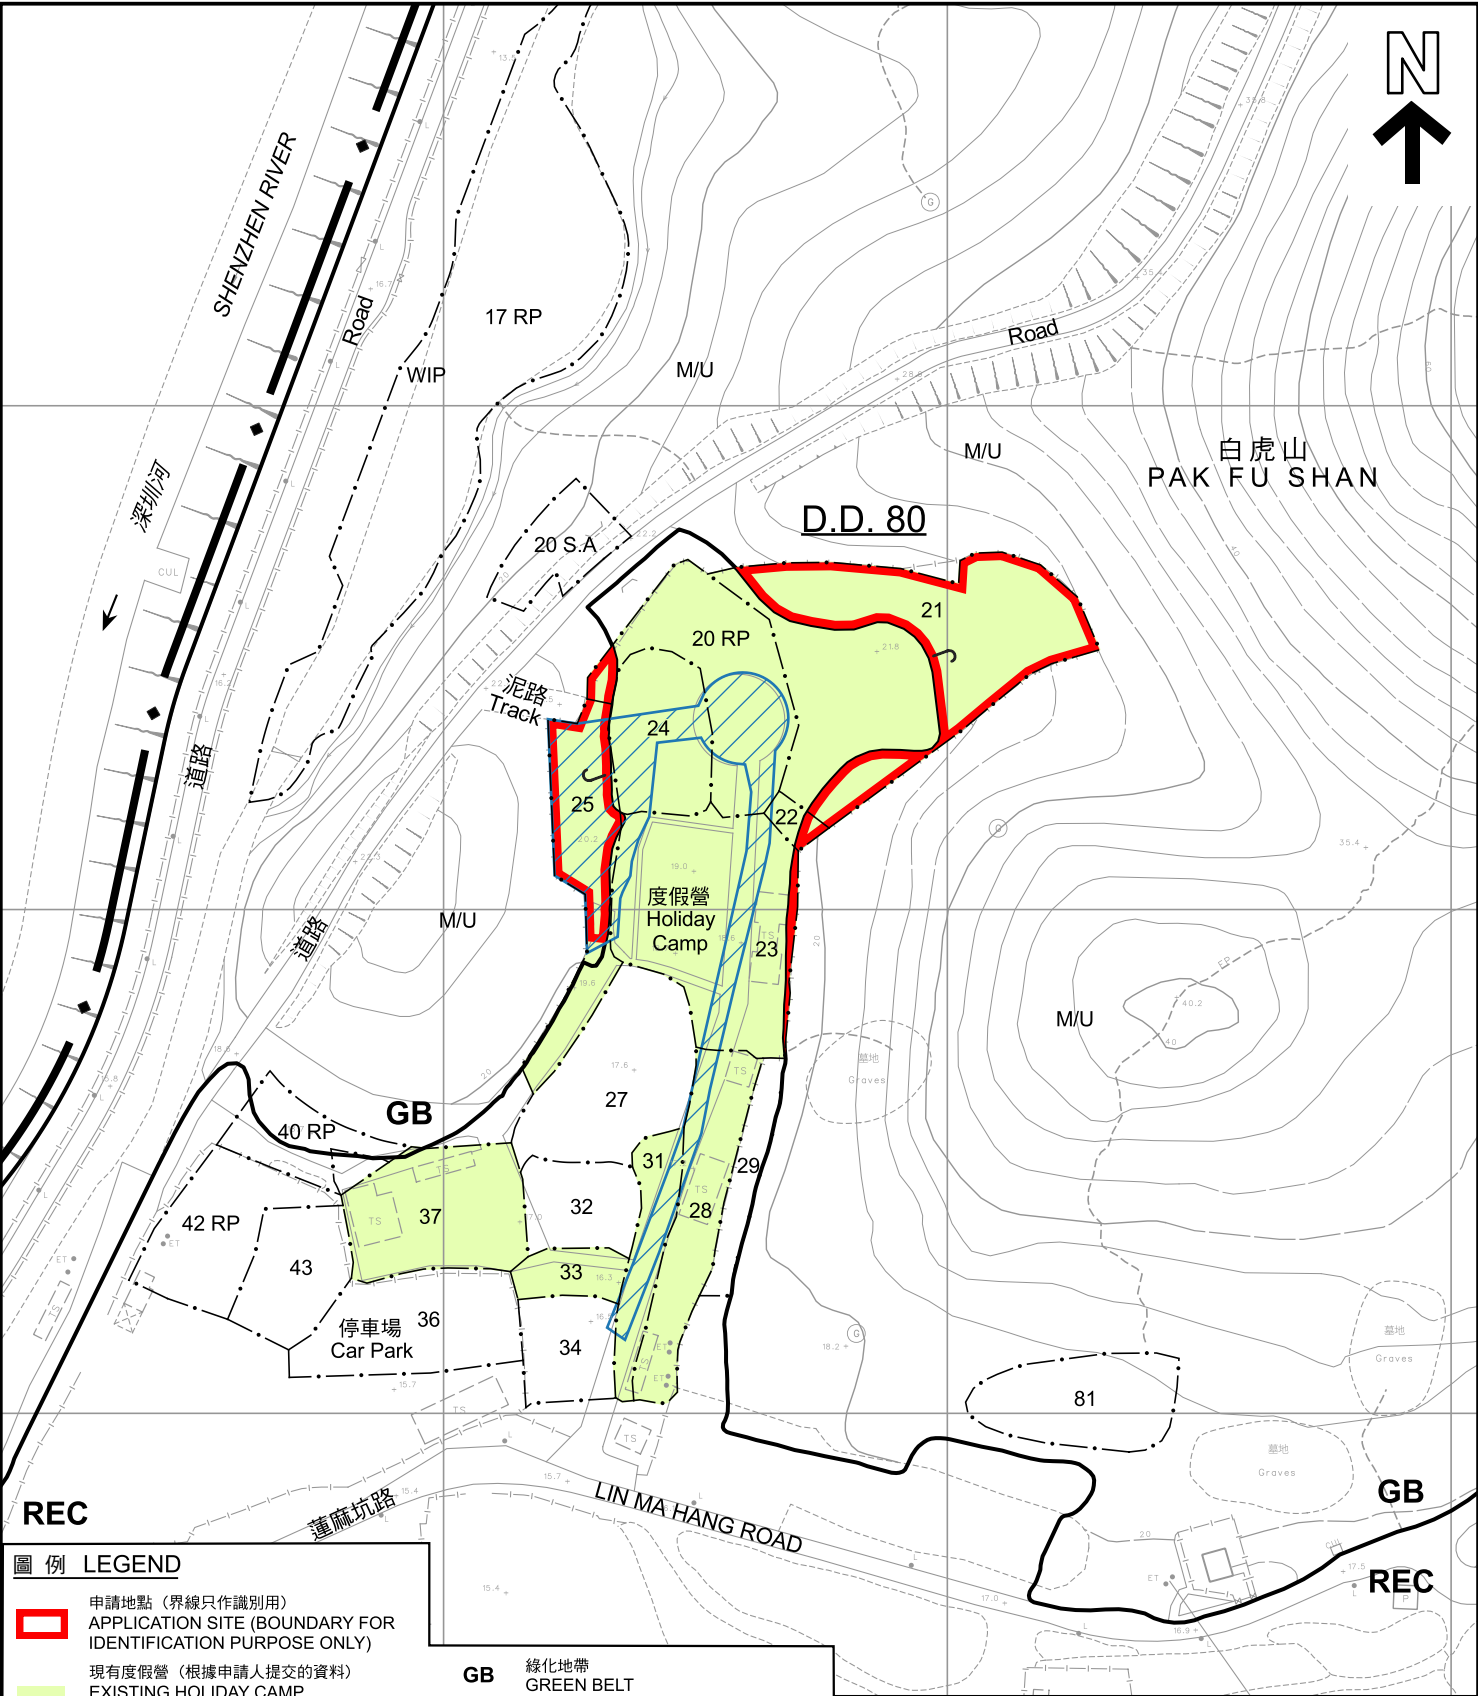

圖例 LEGEND

- 申請地點 (界線只作識別用)
APPLICATION SITE (BOUNDARY FOR IDENTIFICATION PURPOSE ONLY)
- 現有度假營 (根據申請人提交的資料)
EXISTING HOLIDAY CAMP (BASED ON INFORMATION SUBMITTED BY THE APPLICANT)
- 賓館(度假營)牌照範圍 (界線只作識別用)
GUEST HOUSE (HOLIDAY CAMP) LICENCE AREA (BOUNDARY FOR IDENTIFICATION PURPOSE ONLY)

GB 綠化地帶
GREEN BELT

REC 康樂
RECREATION

M/U 荒地
UNUSED LAND

WIP 施工中
WORKS IN PROGRESS

註釋 Notes :

2025年6月19日勘測的土地用途
Land uses shown on this plan are in accordance with the land use survey conducted by the Planning Department on 19.6.2025

本摘要圖於2025年8月15日擬備，
所根據的資料為測量圖編號
3-NW-8B、8D、9A及9C
EXTRACT PLAN PREPARED ON 15.8.2025
BASED ON SURVEY SHEETS No.
3-NW-8B, 8D, 9A & 9C

平面圖 SITE PLAN

臨時度假營 (為期3年)
新界打鼓嶺北丈量約份第80約地段第20號餘段(部分)、第21號(部分)、
第22號(部分)、第23號(部分)及第25號(部分)
TEMPORARY HOLIDAY CAMP FOR A PERIOD OF 3 YEARS
LOTS 20 RP (PART), 21 (PART), 22 (PART), 23 (PART) AND
25 (PART) IN D.D. 80, TA KWU LING NORTH, N.T.

SCALE 1:1500 比例尺

米 25 0 25 50 米
METRES

**規劃署
PLANNING
DEPARTMENT**

參考編號
REFERENCE No.
A/NE-TKLN/96

**圖 PLAN
R-2b**


於2010年8月3日拍得的航攝照片
編號CW86305R
AERIAL PHOTO No. CW86305R
TAKEN ON 3.8.2010



圖例 LEGEND

 申請地點 (界線只作識別用)
APPLICATION SITE
(BOUNDARY FOR IDENTIFICATION
PURPOSE ONLY)

於2021年11月26日拍得的航攝照片
編號E141456C_R
AERIAL PHOTO No. E141456C_R
TAKEN ON 26.11.2021

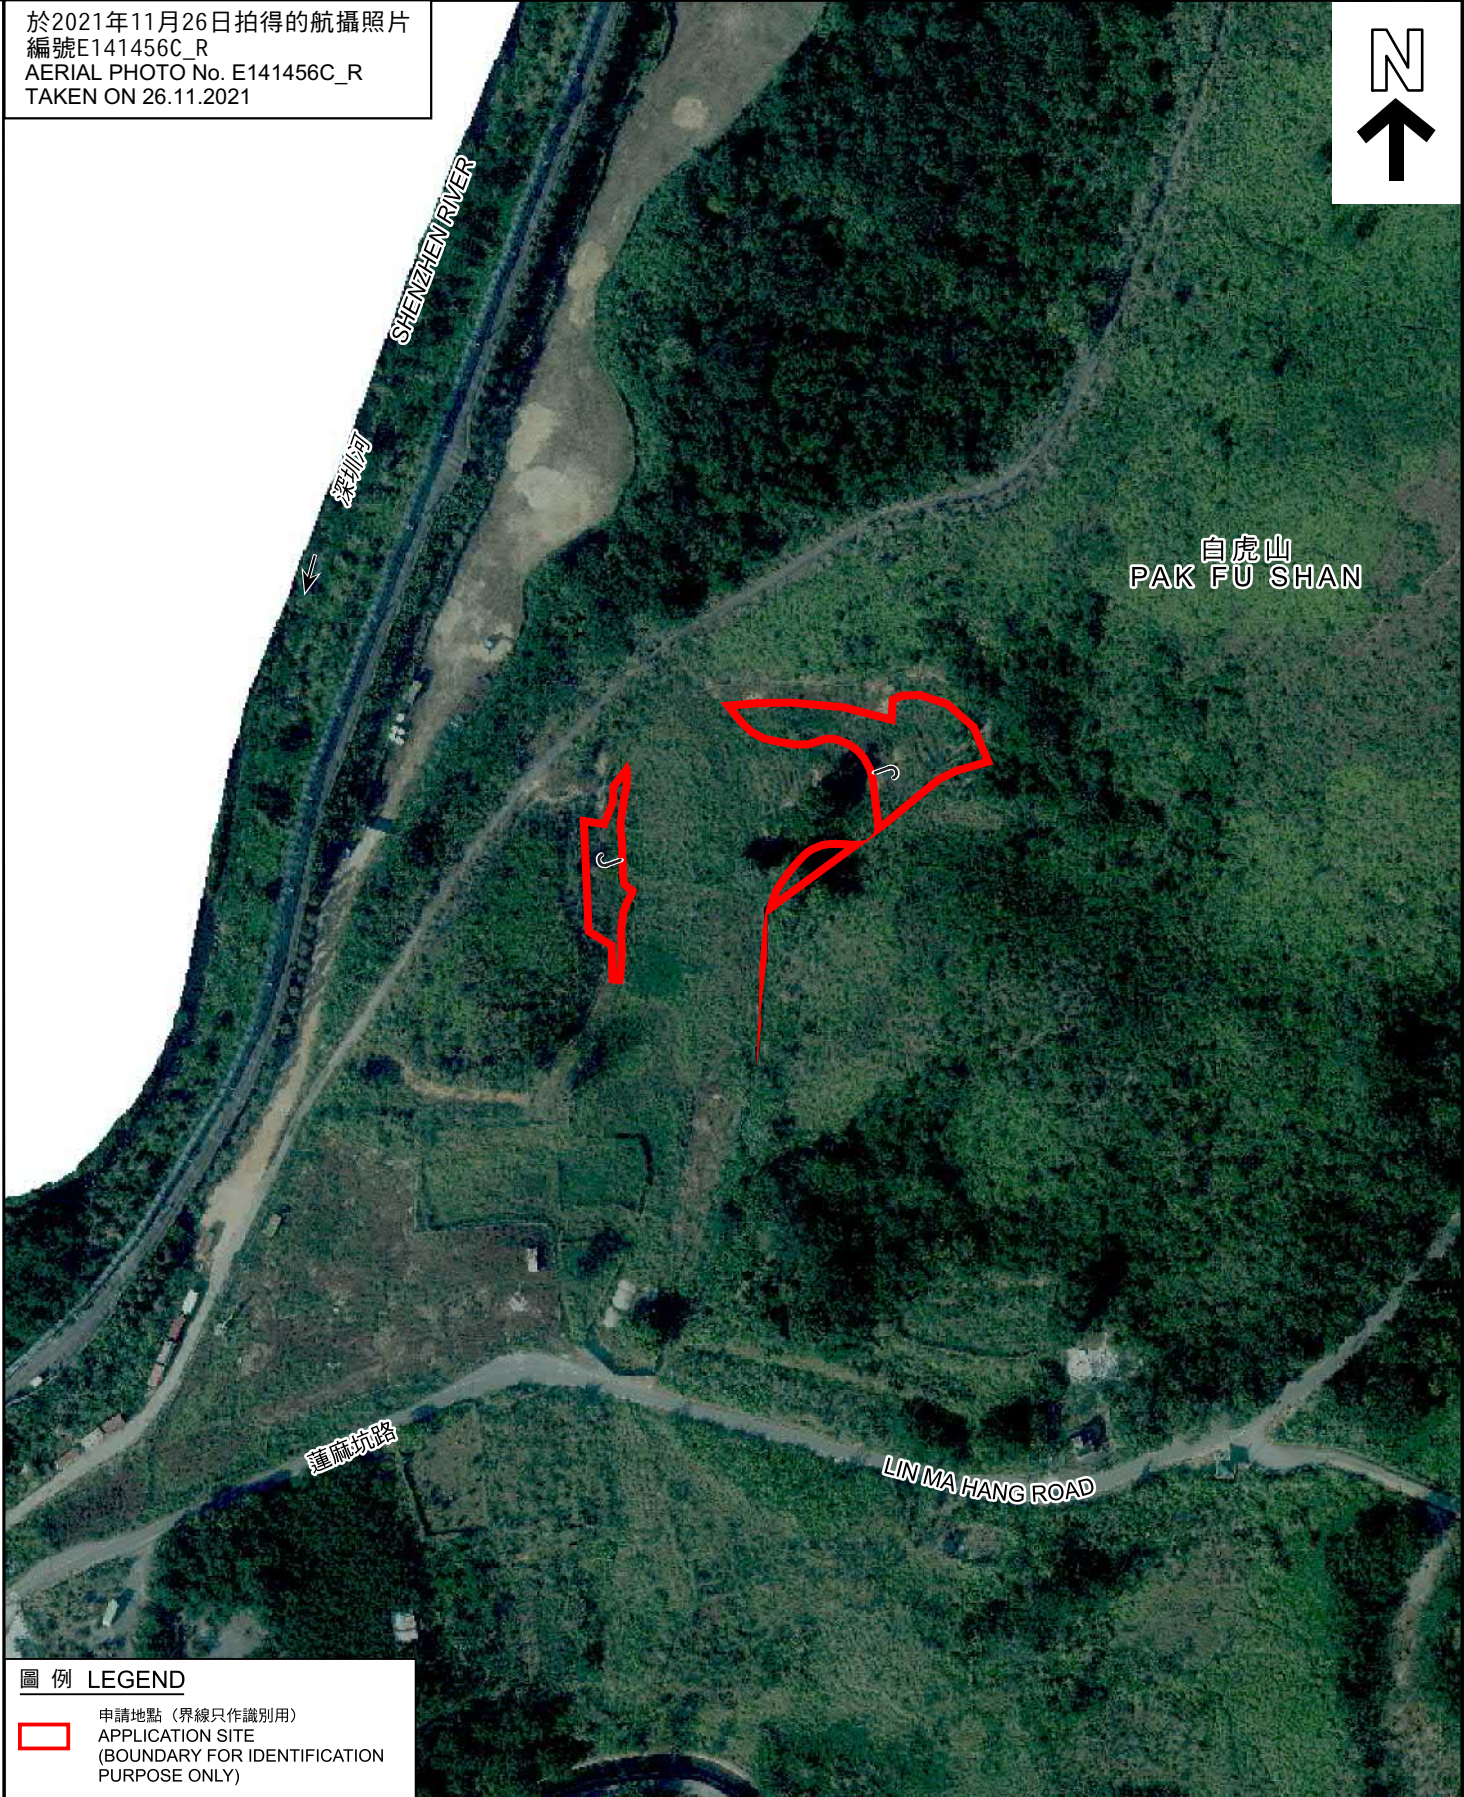

圖例 LEGEND

 申請地點 (界線只作識別用)
APPLICATION SITE
(BOUNDARY FOR IDENTIFICATION
PURPOSE ONLY)

航攝照片 AERIAL PHOTOS

臨時度假營(為期3年)
新界打鼓嶺北丈量約份第80約地段第20號餘段(部分)、第21號(部分)、
第22號(部分)、第23號(部分)及第25號(部分)
TEMPORARY HOLIDAY CAMP FOR A PERIOD OF 3 YEARS
LOTS 20 RP (PART), 21 (PART), 22 (PART), 23 (PART) AND
25 (PART) IN D.D. 80, TA KWU LING NORTH, N.T.

本摘要圖於2025年6月25日擬備
EXTRACT PLAN PREPARED ON 25.6.2025

規劃署
PLANNING DEPARTMENT



參考編號
REFERENCE No.
A/NE-TKLN/96

圖 PLAN
R-3a





圖例 LEGEND



申請地點 (界線只作識別用)
APPLICATION SITE (BOUNDARY FOR IDENTIFICATION PURPOSE ONLY)



現有度假營 (根據申請人提交的資料)
EXISTING HOLIDAY CAMP
(BASED ON INFORMATION SUBMITTED BY THE APPLICANT)

本圖於2025年7月17日擬備，
所根據的資料為於2025年6月19日
拍得的無人機照片
PLAN PREPARED ON 17.7.2025
BASED ON
UNMANNED AERIAL VEHICLE PHOTO
TAKEN ON 19.6.2025

無人機照片
UNMANNED AERIAL VEHICLE PHOTO

臨時度假營 (為期3年)
新界打鼓嶺北丈量約份第80約地段第20號餘段 (部分)、第21號 (部分)、
第22號 (部分)、第23號 (部分) 及第25號 (部分)
TEMPORARY HOLIDAY CAMP FOR A PERIOD OF 3 YEARS
LOTS 20 RP (PART), 21 (PART), 22 (PART), 23 (PART) AND
25 (PART) IN D.D. 80, TA KWU LING NORTH, N.T.

規劃署
PLANNING
DEPARTMENT



參考編號
REFERENCE No.
A/NE-TKLN/96

圖 PLAN
R-3c



申請地點界線只作識別用
APPLICATION SITE BOUNDARY FOR IDENTIFICATION PURPOSE ONLY

本圖於2025年6月25日擬備，
所根據的資料為攝於2025年6月19日
的實地照片
PLAN PREPARED ON 25.6.2025
BASED ON SITE PHOTO TAKEN ON
19.6.2025

實地照片 SITE PHOTO

臨時度假營(為期3年)
新界打鼓嶺北丈量約份第80約地段第20號餘段(部分)、第21號(部分)、
第22號(部分)、第23號(部分)及第25號(部分)
TEMPORARY HOLIDAY CAMP FOR A PERIOD OF 3 YEARS
LOTS 20 RP (PART), 21 (PART), 22 (PART), 23 (PART) AND
25 (PART) IN D.D. 80, TA KWU LING NORTH, N.T.

規劃署
PLANNING
DEPARTMENT



參考編號
REFERENCE No.
A/NE-TKLN/96

圖 PLAN
R-4a



申請地點界線只作識別用
APPLICATION SITE BOUNDARY FOR IDENTIFICATION PURPOSE ONLY

實地照片 SITE PHOTOS

臨時度假營(為期3年)
新界打鼓嶺北丈量約份第80約地段第20號餘段(部分)、第21號(部分)、
第22號(部分)、第23號(部分)及第25號(部分)
TEMPORARY HOLIDAY CAMP FOR A PERIOD OF 3 YEARS
LOTS 20 RP (PART), 21 (PART), 22 (PART), 23 (PART) AND
25 (PART) IN D.D. 80, TA KWU LING NORTH, N.T.

規劃署
PLANNING
DEPARTMENT



參考編號
REFERENCE No.
A/NE-TKLN/96

圖 PLAN
R-4b

本圖於2025年8月13日擬備，
所根據的資料為攝於2025年6月19日
的實地照片
PLAN PREPARED ON 13.8.2025
BASED ON SITE PHOTOS TAKEN ON
19.6.2025



攝於2025年8月4日的實地照片
SITE PHOTOS TAKEN ON 4.8.2025



攝於2025年6月19日的實地照片
SITE PHOTO TAKEN ON 19.6.2025

申請地點界線只作識別用
APPLICATION SITE BOUNDARY FOR IDENTIFICATION PURPOSE ONLY

實地照片 SITE PHOTOS

本圖於2025年8月15日擬備，
所根據的資料為攝於2025年6月19日及8月4日
的實地照片
PLAN PREPARED ON 15.8.2025
BASED ON SITE PHOTOS TAKEN ON
19.6.2025 & 4.8.2025

臨時度假營(為期3年)
新界打鼓嶺北丈量約份第80約地段第20號餘段(部分)、第21號(部分)、
第22號(部分)、第23號(部分)及第25號(部分)
TEMPORARY HOLIDAY CAMP FOR A PERIOD OF 3 YEARS
LOTS 20 RP (PART), 21 (PART), 22 (PART), 23 (PART) AND
25 (PART) IN D.D. 80, TA KWU LING NORTH, N.T.

規劃署
PLANNING
DEPARTMENT



參考編號
REFERENCE No.
A/NE-TKLN/96

圖 PLAN
R-4c