



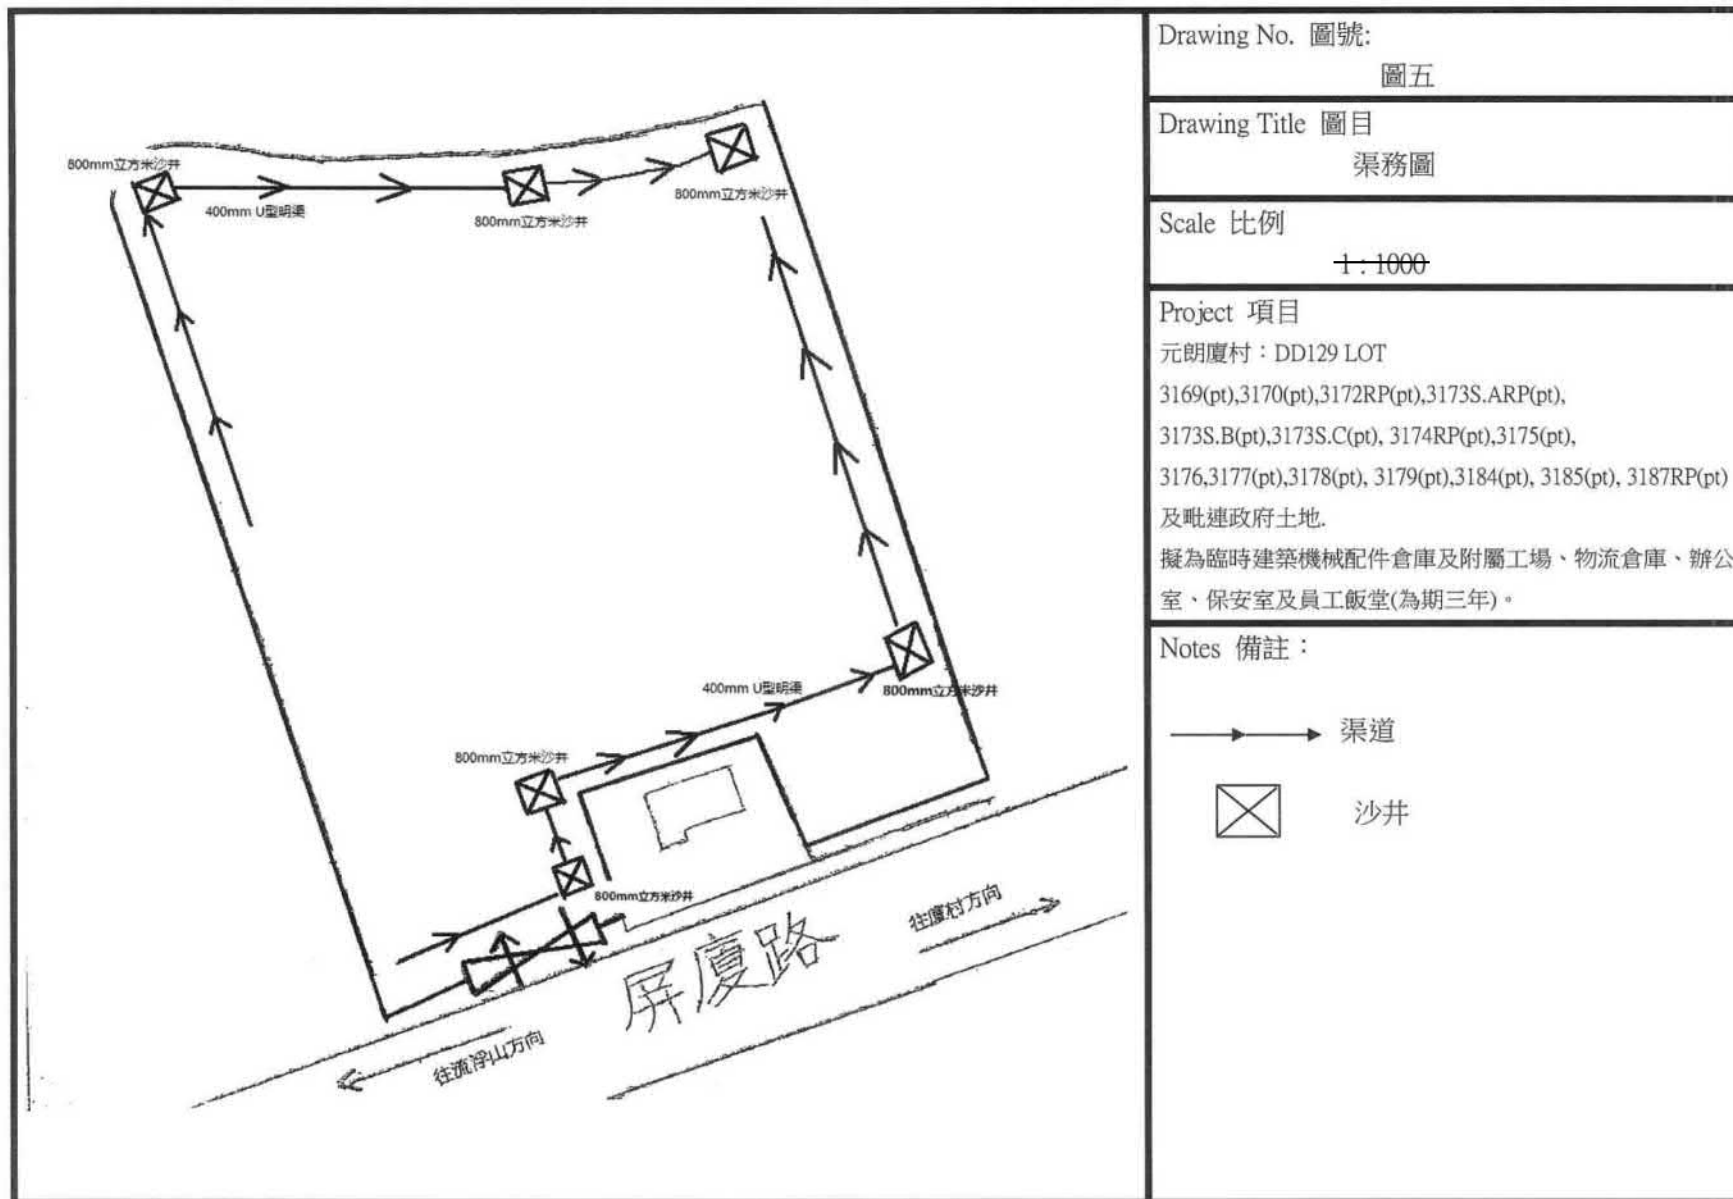

(摘錄自申請人於 2.5.2025 呈交的申請書)
(Extract from Applicant's
Submission of 2.5.2025)

參考編號
REFERENCE No.
A/HSK/565

繪圖 DRAWING
A-2

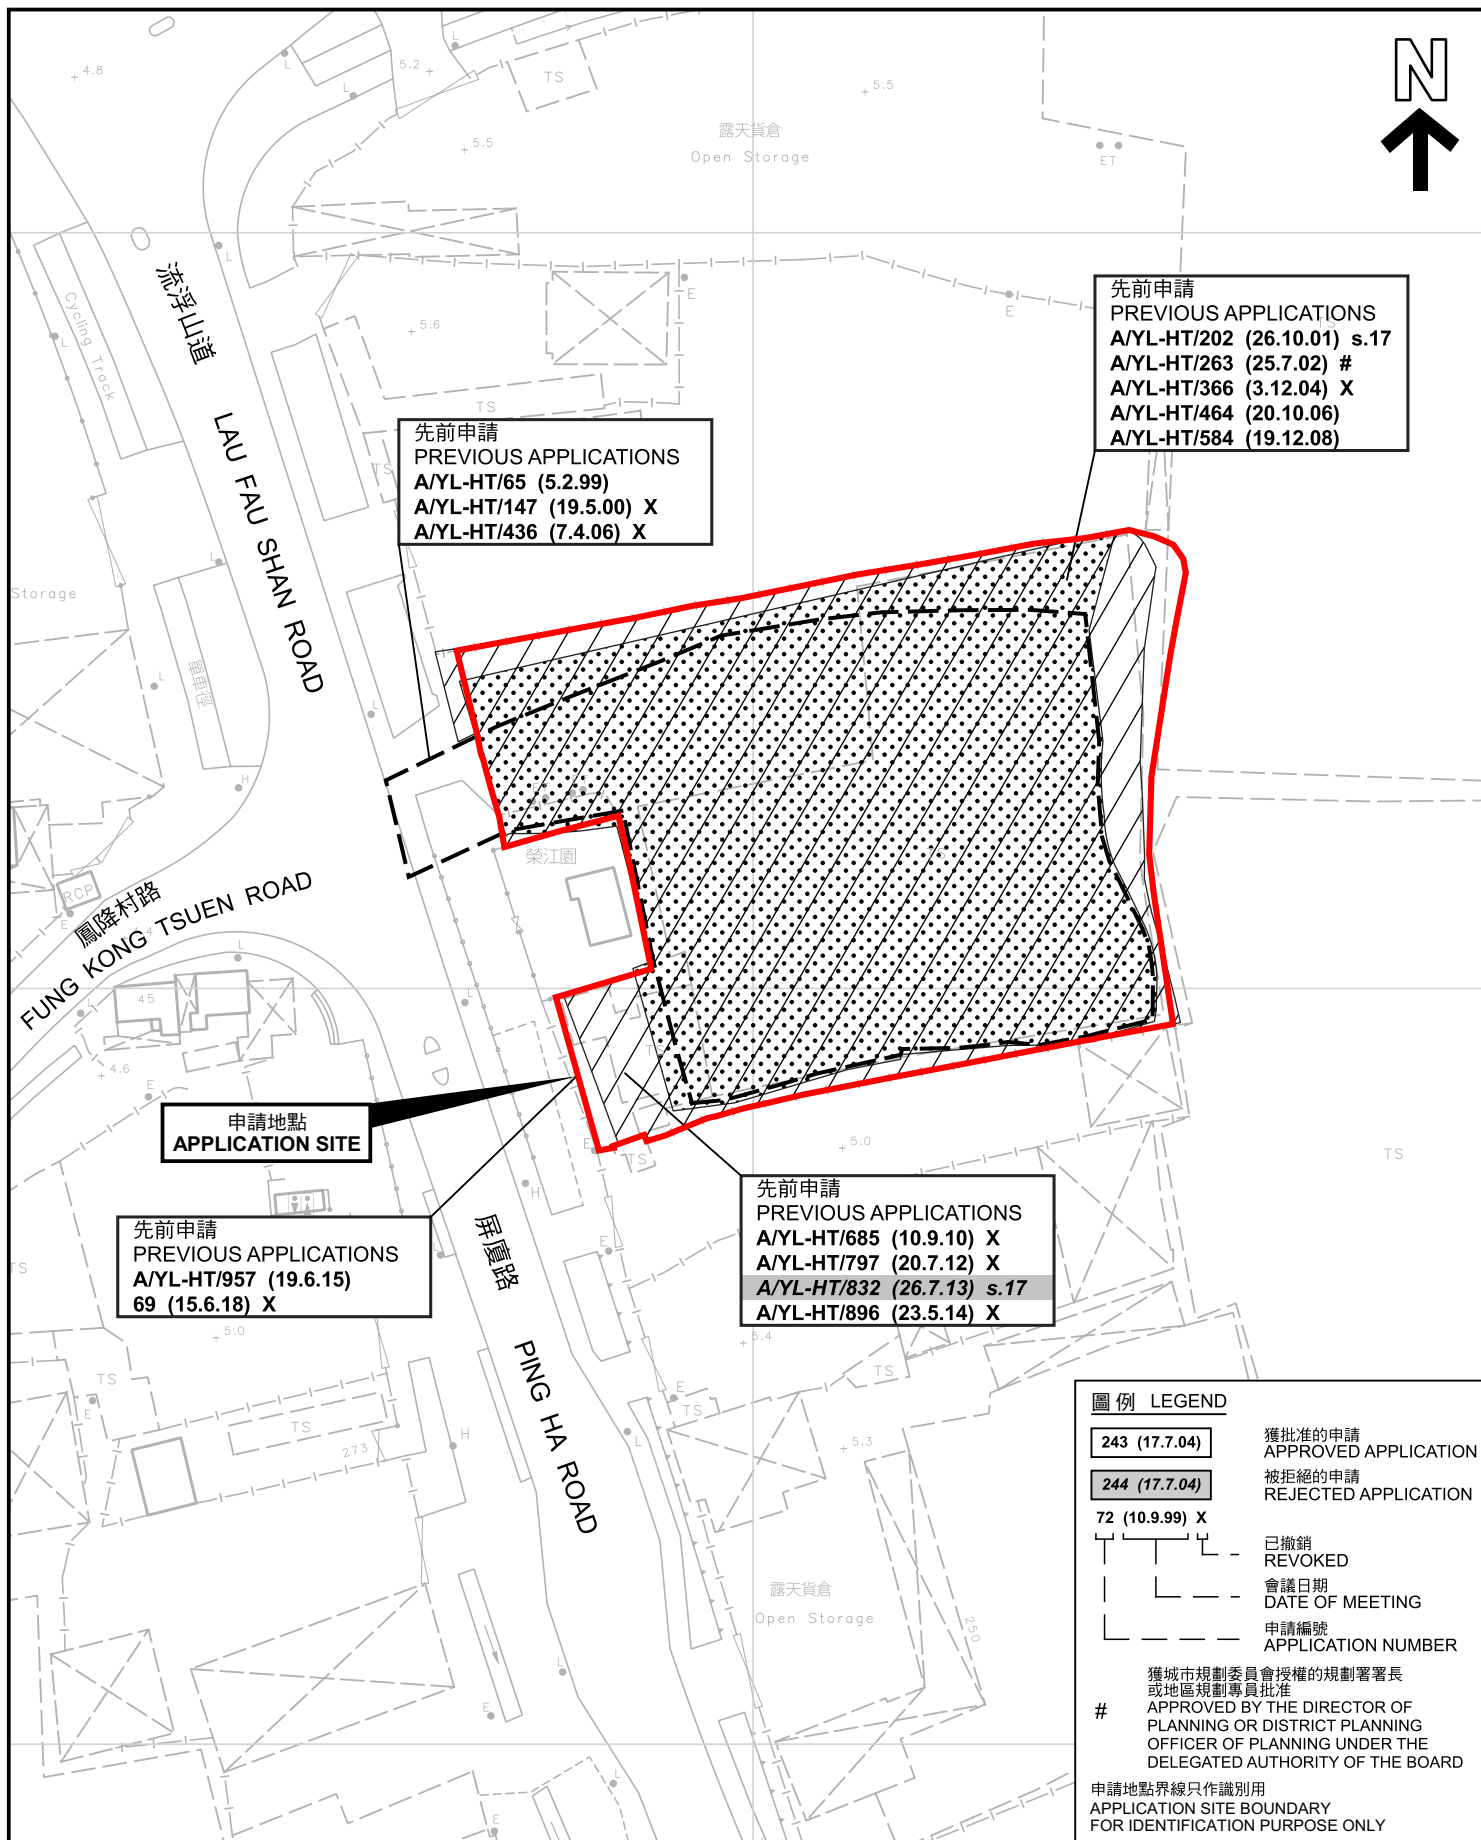

先前申請圖 PREVIOUS APPLICATIONS PLAN

臨時建築機械配件倉庫及附屬工場、物流倉庫、辦公室、保安室及員工食堂(為期3年)
新界元朗厦村丈量約份第129約內多個地段和毗連政府土地
TEMPORARY WAREHOUSE FOR CONSTRUCTION MACHINERY PARTS WITH ANCILLARY WORKSHOP, LOGISTIC WAREHOUSE, OFFICE, GUARD ROOM AND STAFF CANTEEN FOR A PERIOD OF 3 YEARS
VARIOUS LOTS IN D.D.129 AND ADJOINING GOVERNMENT LAND, HA TSUEN, YUEN LONG, NEW TERRITORIES
SCALE 1:1 000 比例尺

米 20 0 20 40 米
METRES


規劃署
PLANNING
DEPARTMENT



參考編號
REFERENCE No.
A/HSK/565

圖 PLAN
A-1b

本摘要圖於2025年6月4日擬備，所根據的資料為測量圖編號 6-NW-2A
EXTRACT PLAN PREPARED ON 4.6.2025
BASED ON SURVEY SHEET No.
6-NW-2A

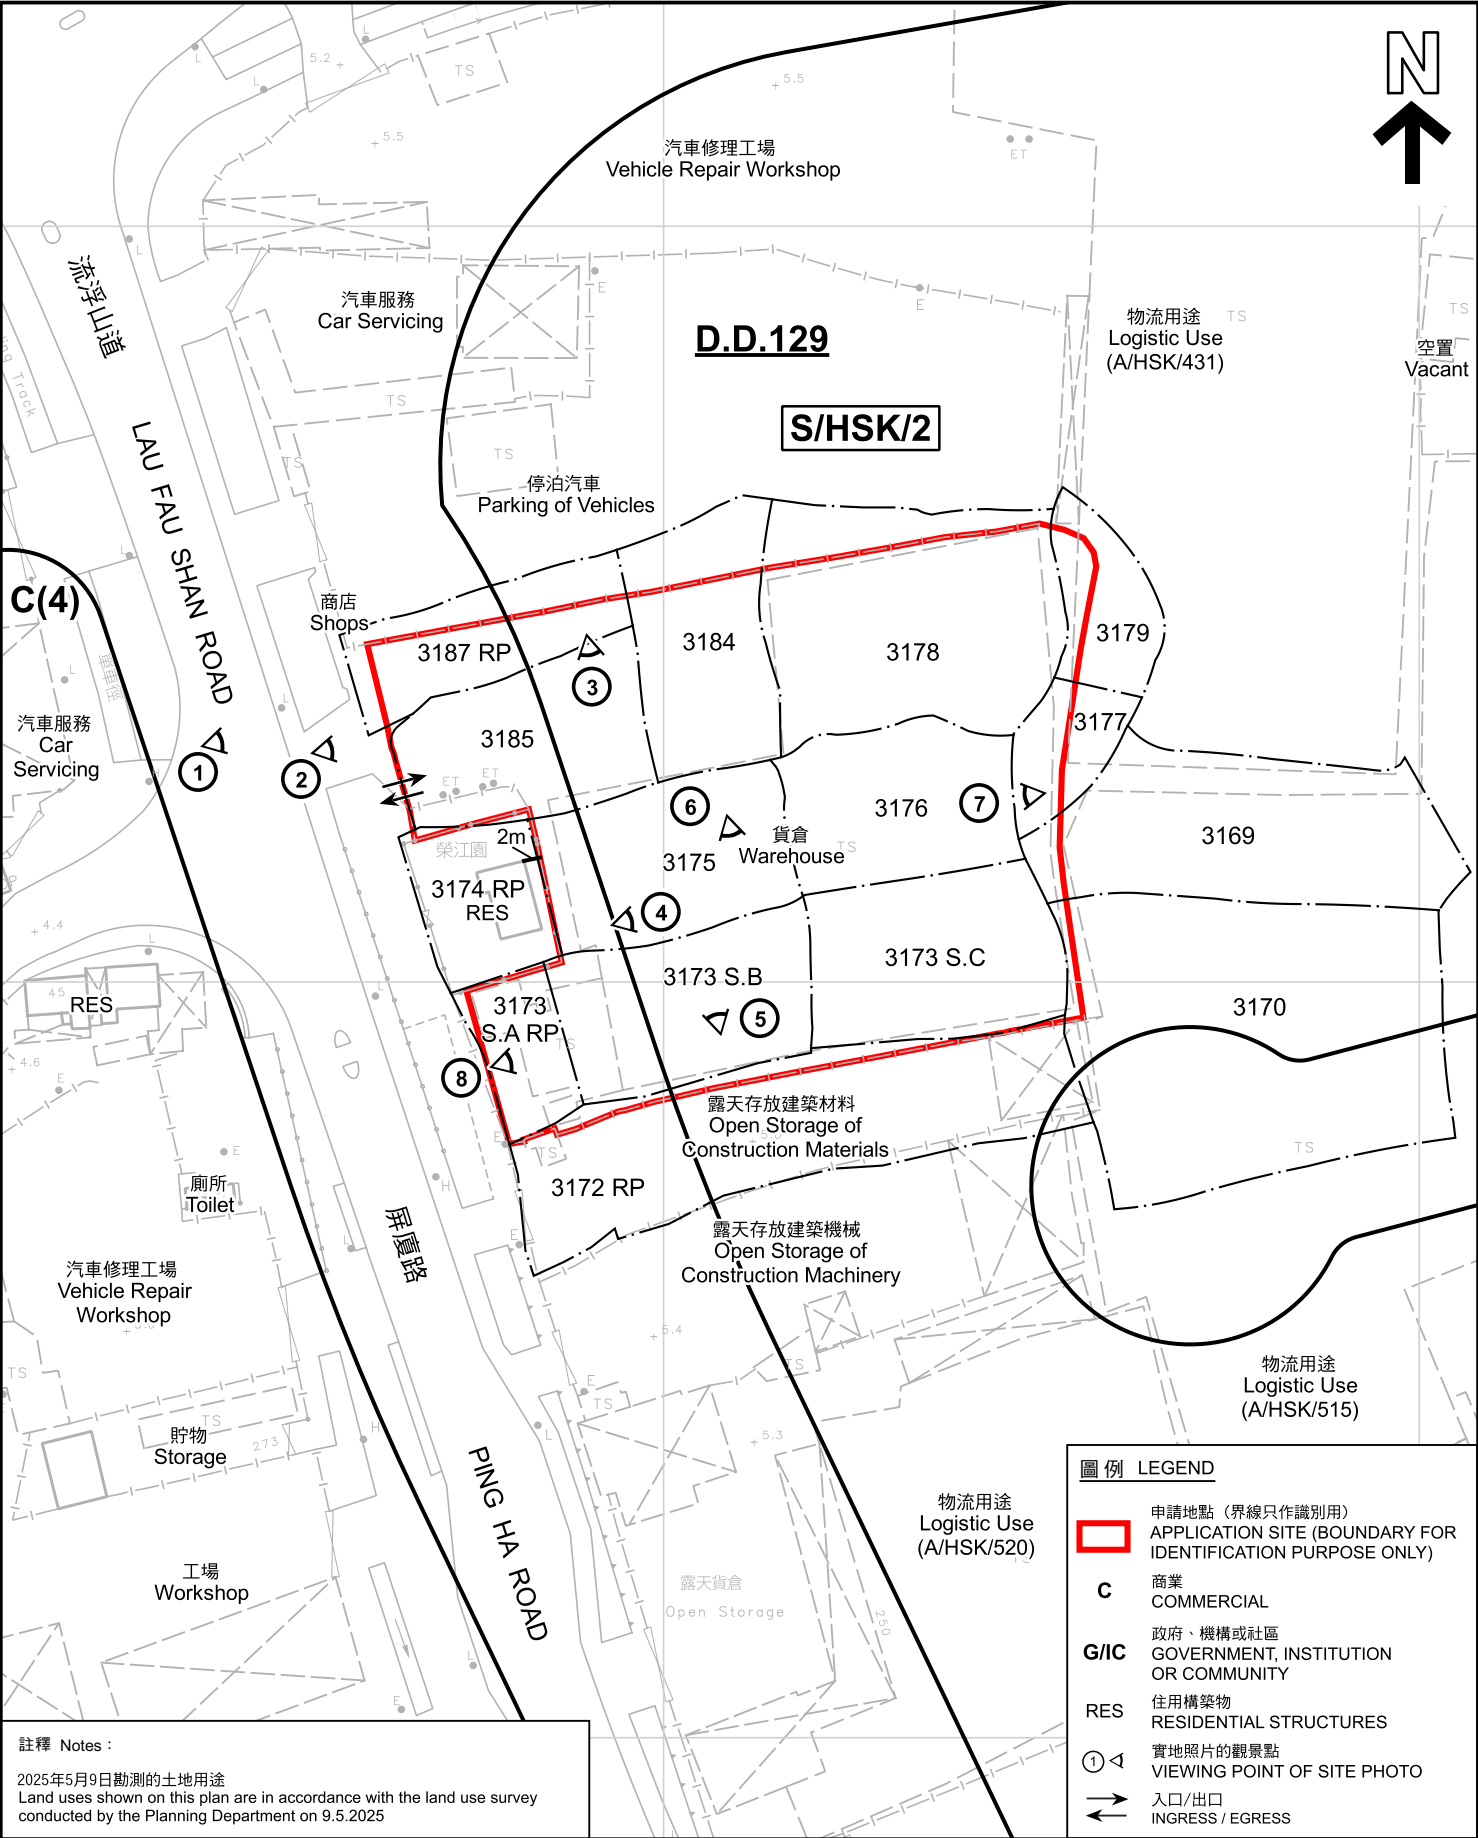

註釋 Notes :

2025年5月9日勘測的土地用途
Land uses shown on this plan are in accordance with the land use survey conducted by the Planning Department on 9.5.2025

本摘要圖於2025年8月26日擬備，所根據的資料為測量圖編號 6-NW-2A
EXTRACT PLAN PREPARED ON 26.8.2025 BASED ON SURVEY SHEET No. 6-NW-2A

平面圖 SITE PLAN

臨時建築機械配件倉庫及附屬工場、物流倉庫、辦公室、保安室及員工食堂（為期3年）
新界元朗厦村丈量約份第129約內多個地段和毗連政府土地
TEMPORARY WAREHOUSE FOR CONSTRUCTION MACHINERY PARTS WITH ANCILLARY WORKSHOP, LOGISTIC WAREHOUSE, OFFICE, GUARD ROOM AND STAFF CANTEEN FOR A PERIOD OF 3 YEARS
VARIOUS LOTS IN D.D.129 AND ADJOINING GOVERNMENT LAND, HA TSUEN, YUEN LONG, NEW TERRITORIES
SCALE 1 : 1 000 比例尺

米 20 0 20 40 米
METRES

圖例 LEGEND

- 申請地點（界線只作識別用）
APPLICATION SITE (BOUNDARY FOR IDENTIFICATION PURPOSE ONLY)
- C 商業
COMMERCIAL
- G/I/C 政府、機構或社區
GOVERNMENT, INSTITUTION OR COMMUNITY
- RES 住用構築物
RESIDENTIAL STRUCTURES
- ① 實地照片的觀景點
VIEWING POINT OF SITE PHOTO
- 入口/出口
INGRESS / EGRESS

規劃署
PLANNING
DEPARTMENT



參考編號
REFERENCE No.
A/HSK/565

圖 PLAN
A-2



圖例 LEGEND



申請地點(界線只作識別用)
APPLICATION SITE
(BOUNDARY FOR IDENTIFICATION
PURPOSE ONLY)

本摘要圖於2025年6月4日擬備，所根據的資料為地政總署於2023年7月24日拍得的航攝照片編號 E204768C
EXTRACT PLAN PREPARED ON 4.6.2025
BASED ON AERIAL PHOTO No.
E204768C TAKEN ON 24.7.2023
BY LANDS DEPARTMENT

航攝照片 AERIAL PHOTO

臨時建築機械配件倉庫及附屬工場、物流倉庫、
辦公室、保安室及員工食堂(為期3年)
新界元朗廈村丈量約份第129約內多個地段和毗連政府土地
TEMPORARY WAREHOUSE FOR CONSTRUCTION MACHINERY PARTS
WITH ANCILLARY WORKSHOP, LOGISTIC WAREHOUSE, OFFICE,
GUARD ROOM AND STAFF CANTEEN FOR A PERIOD OF 3 YEARS
VARIOUS LOTS IN D.D. 129 AND ADJOINING GOVERNMENT LAND,
HA TSUEN, YUEN LONG, NEW TERRITORIES

規劃署
PLANNING
DEPARTMENT



參考編號
REFERENCE No.
A/HSK/565

圖 PLAN
A-3



申請地點界線只作識別用 APPLICATION SITE BOUNDARY FOR IDENTIFICATION PURPOSE ONLY

實地照片 SITE PHOTOS

臨時建築機械配件倉庫及附屬工場、物流倉庫、
辦公室、保安室及員工食堂(為期3年)
新界元朗廈村丈量約份第129約內多個地段和毗連政府土地
TEMPORARY WAREHOUSE FOR CONSTRUCTION MACHINERY PARTS
WITH ANCILLARY WORKSHOP, LOGISTIC WAREHOUSE, OFFICE,
GUARD ROOM AND STAFF CANTEEN FOR A PERIOD OF 3 YEARS
VARIOUS LOTS IN D.D.129 AND ADJOINING GOVERNMENT LAND,
HA TSUEN, YUEN LONG, NEW TERRITORIES

規劃署
PLANNING
DEPARTMENT



參考編號
REFERENCE No.
A/HSK/565

圖 PLAN
A-4a

本圖於2025年7月25日擬備，所根據的
資料為攝於2025年7月24日的實地照片
PLAN PREPARED ON 25.7.2025
BASED ON SITE PHOTOS
TAKEN ON 24.7.2025



5

申請地點
APPLICATION SITE



6

申請地點
APPLICATION SITE



7

申請地點
APPLICATION SITE



8

申請地點
APPLICATION SITE

實地照片 SITE PHOTOS

臨時建築機械配件倉庫及附屬工場、物流倉庫、
辦公室、保安室及員工食堂（為期3年）
新界元朗厦村丈量約份第129約內多個地段和毗連政府土地
TEMPORARY WAREHOUSE FOR CONSTRUCTION MACHINERY PARTS
WITH ANCILLARY WORKSHOP, LOGISTIC WAREHOUSE, OFFICE,
GUARD ROOM AND STAFF CANTEEN FOR A PERIOD OF 3 YEARS
VARIOUS LOTS IN D.D. 129 AND ADJOINING GOVERNMENT LAND,
HA TSUEN, YUEN LONG, NEW TERRITORIES

規劃署
PLANNING
DEPARTMENT



參考編號
REFERENCE No.
A/HSK/565

圖 PLAN
A-4b

本圖於2025年7月25日擬備，所根據的
資料為攝於2025年7月24日的實地照片
PLAN PREPARED ON 25.7.2025
BASED ON SITE PHOTOS
TAKEN ON 24.7.2025