




要覽圖 KEY PLAN

SCALE 1:50 000 比例尺

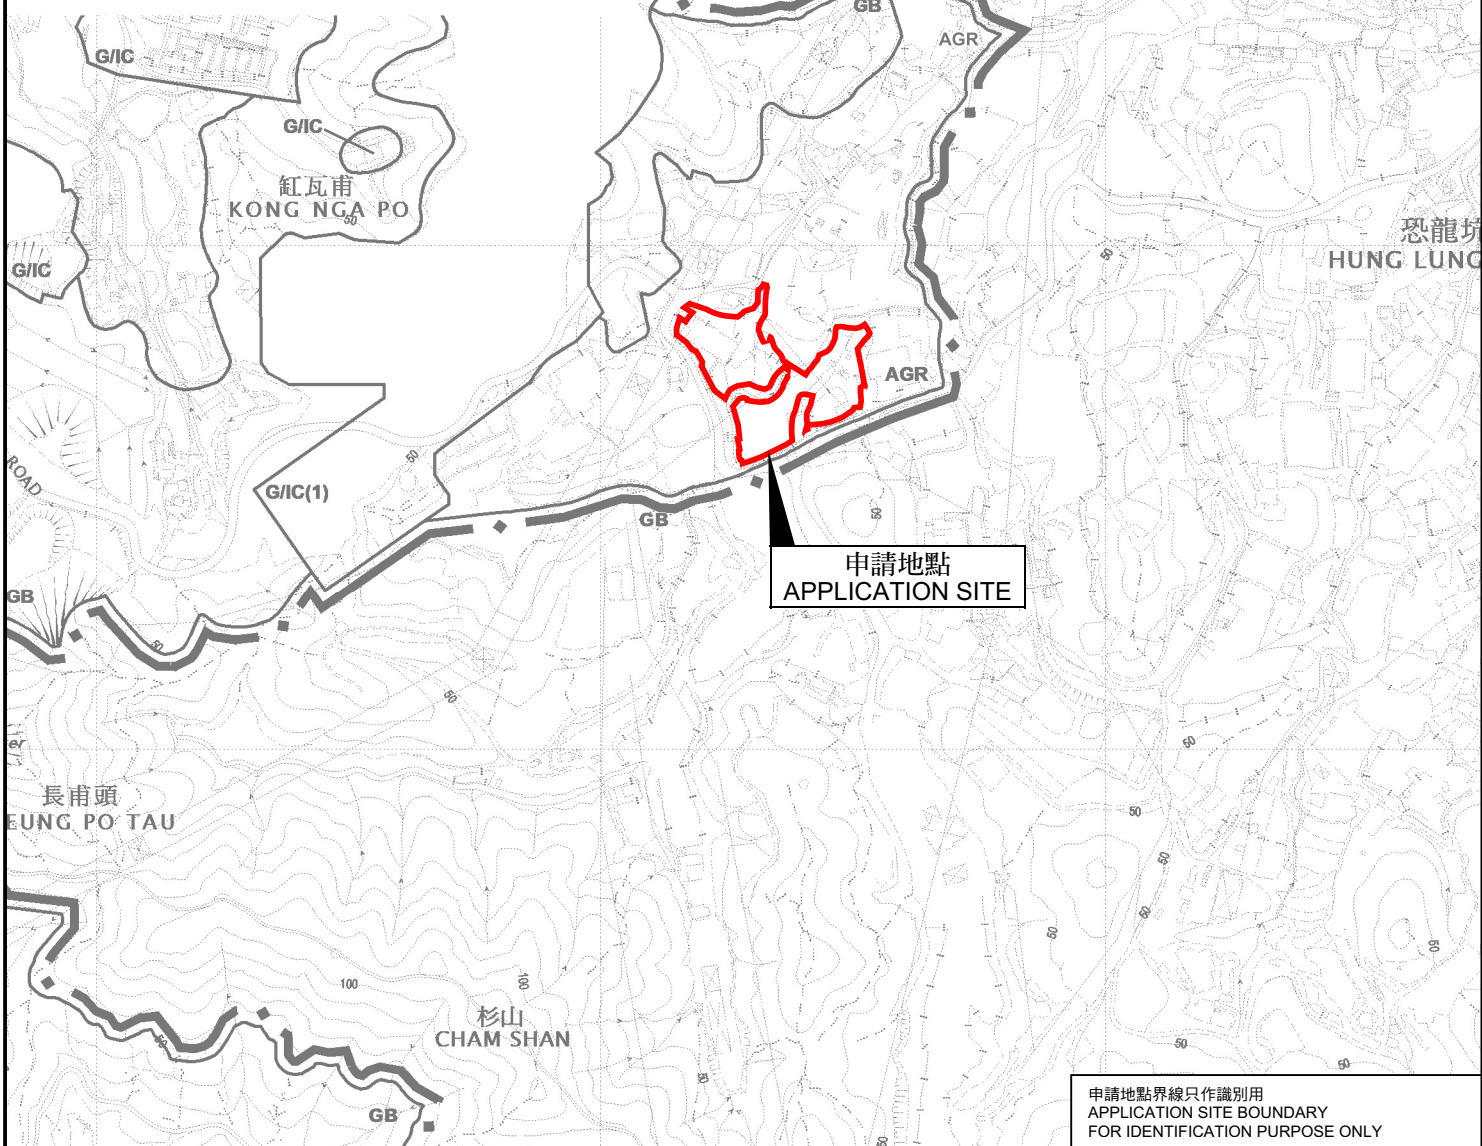

位置圖 LOCATION PLAN

擬議臨時貨倉（危險品倉庫除外）及露天存放建築物、
機械連附屬設施及相關填土工程（為期3年）

新界上水缸瓦甫丈量約份第87約地段第346號、第347號A分段、第347號B分段、
第347號餘段、第348號餘段、第349號餘段、第351號餘段、第352號B分段餘段、
第361號餘段（部分）及第366號餘段和毗連政府土地
PROPOSED TEMPORARY WAREHOUSE (EXCLUDING DANGEROUS GOODS GODOWN)
AND OPEN STORAGE OF CONSTRUCTION MATERIAL AND MACHINERIES WITH
ANCILLARY FACILITIES AND ASSOCIATED FILLING OF LAND FOR A PERIOD OF 3 YEARS
LOTS 346, 347 S.A, 347 S.B, 347 RP, 348 RP, 349 RP, 351 RP, 352 S.B RP,
361 RP (PART) AND 366 RP IN D.D. 87 AND ADJOINING GOVERNMENT LAND,
KONG NGA PO, SHEUNG SHUI, NEW TERRITORIES
SCALE 1:7 500 比例尺

米 100 0 100 200 300 米
METRES

申請地點界線只作識別用
APPLICATION SITE BOUNDARY
FOR IDENTIFICATION PURPOSE ONLY

規劃署
PLANNING
DEPARTMENT



參考編號
REFERENCE No.
A/NE-FTA/264

圖 PLAN
A-1

本摘要圖於2025年8月29日擬備，
所根據的資料為於2024年4月9日
核准的分區計劃大綱圖編號S/NE-FTA/18
EXTRACT PLAN PREPARED ON 29.8.2025
BASED ON OUTLINE ZONING PLAN No.
S/NE-FTA/18 APPROVED ON 9.4.2024