

參考編號

REFERENCE No.

A/NE-HLH/82

繪圖 DRAWING A-1


(來源:申請人於2025年7月8日呈交的規劃申請表內的繪圖)

(SOURCE: DRAWING IN THE APPLICANT'S SUBMITTED APPLICATION FORM ON 8.7.2025)



要覽圖 KEY PLAN

SCALE 1:50 000 比例尺

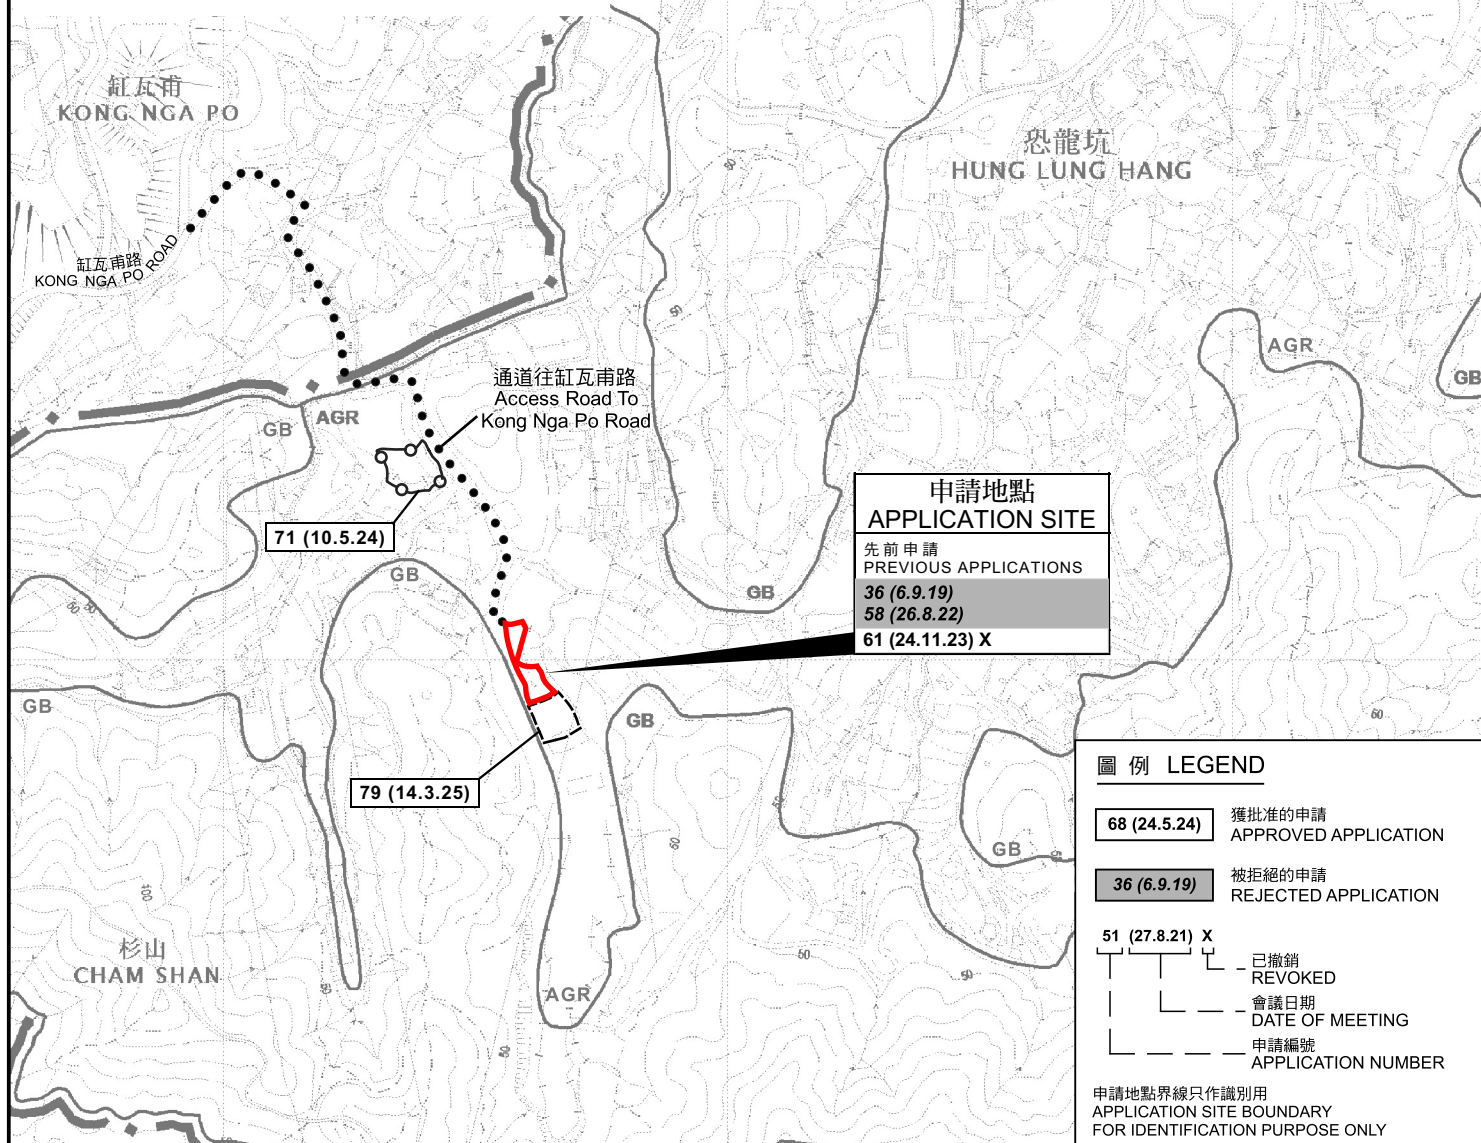

位置圖 LOCATION PLAN

擬議臨時貨倉（危險品倉庫除外）連附屬設施（為期3年）

新界恐龍坑丈量約份第87約地段第396號

PROPOSED TEMPORARY WAREHOUSE
(EXCLUDING DANGEROUS GOODS GODOWN)

WITH ANCILLARY FACILITIES FOR A PERIOD OF 3 YEARS
LOT 396 IN D.D. 87, HUNG LUNG HANG, NEW TERRITORIES

SCALE 1:7 500 比例尺

米 100 0 100 200 300 米
METRES


規劃署
PLANNING
DEPARTMENT



參考編號
REFERENCE No.
A/NE-HLH/82

圖 PLAN
A-1

本摘要圖於2025年9月1日擬備，
所根據的資料為於2017年12月5日
核准的分區計劃大綱圖編號S/NE-HLH/11
EXTRACT PLAN PREPARED ON 1.9.2025
BASED ON OUTLINE ZONING PLAN No.
S/NE-HLH/11 APPROVED ON 5.12.2017

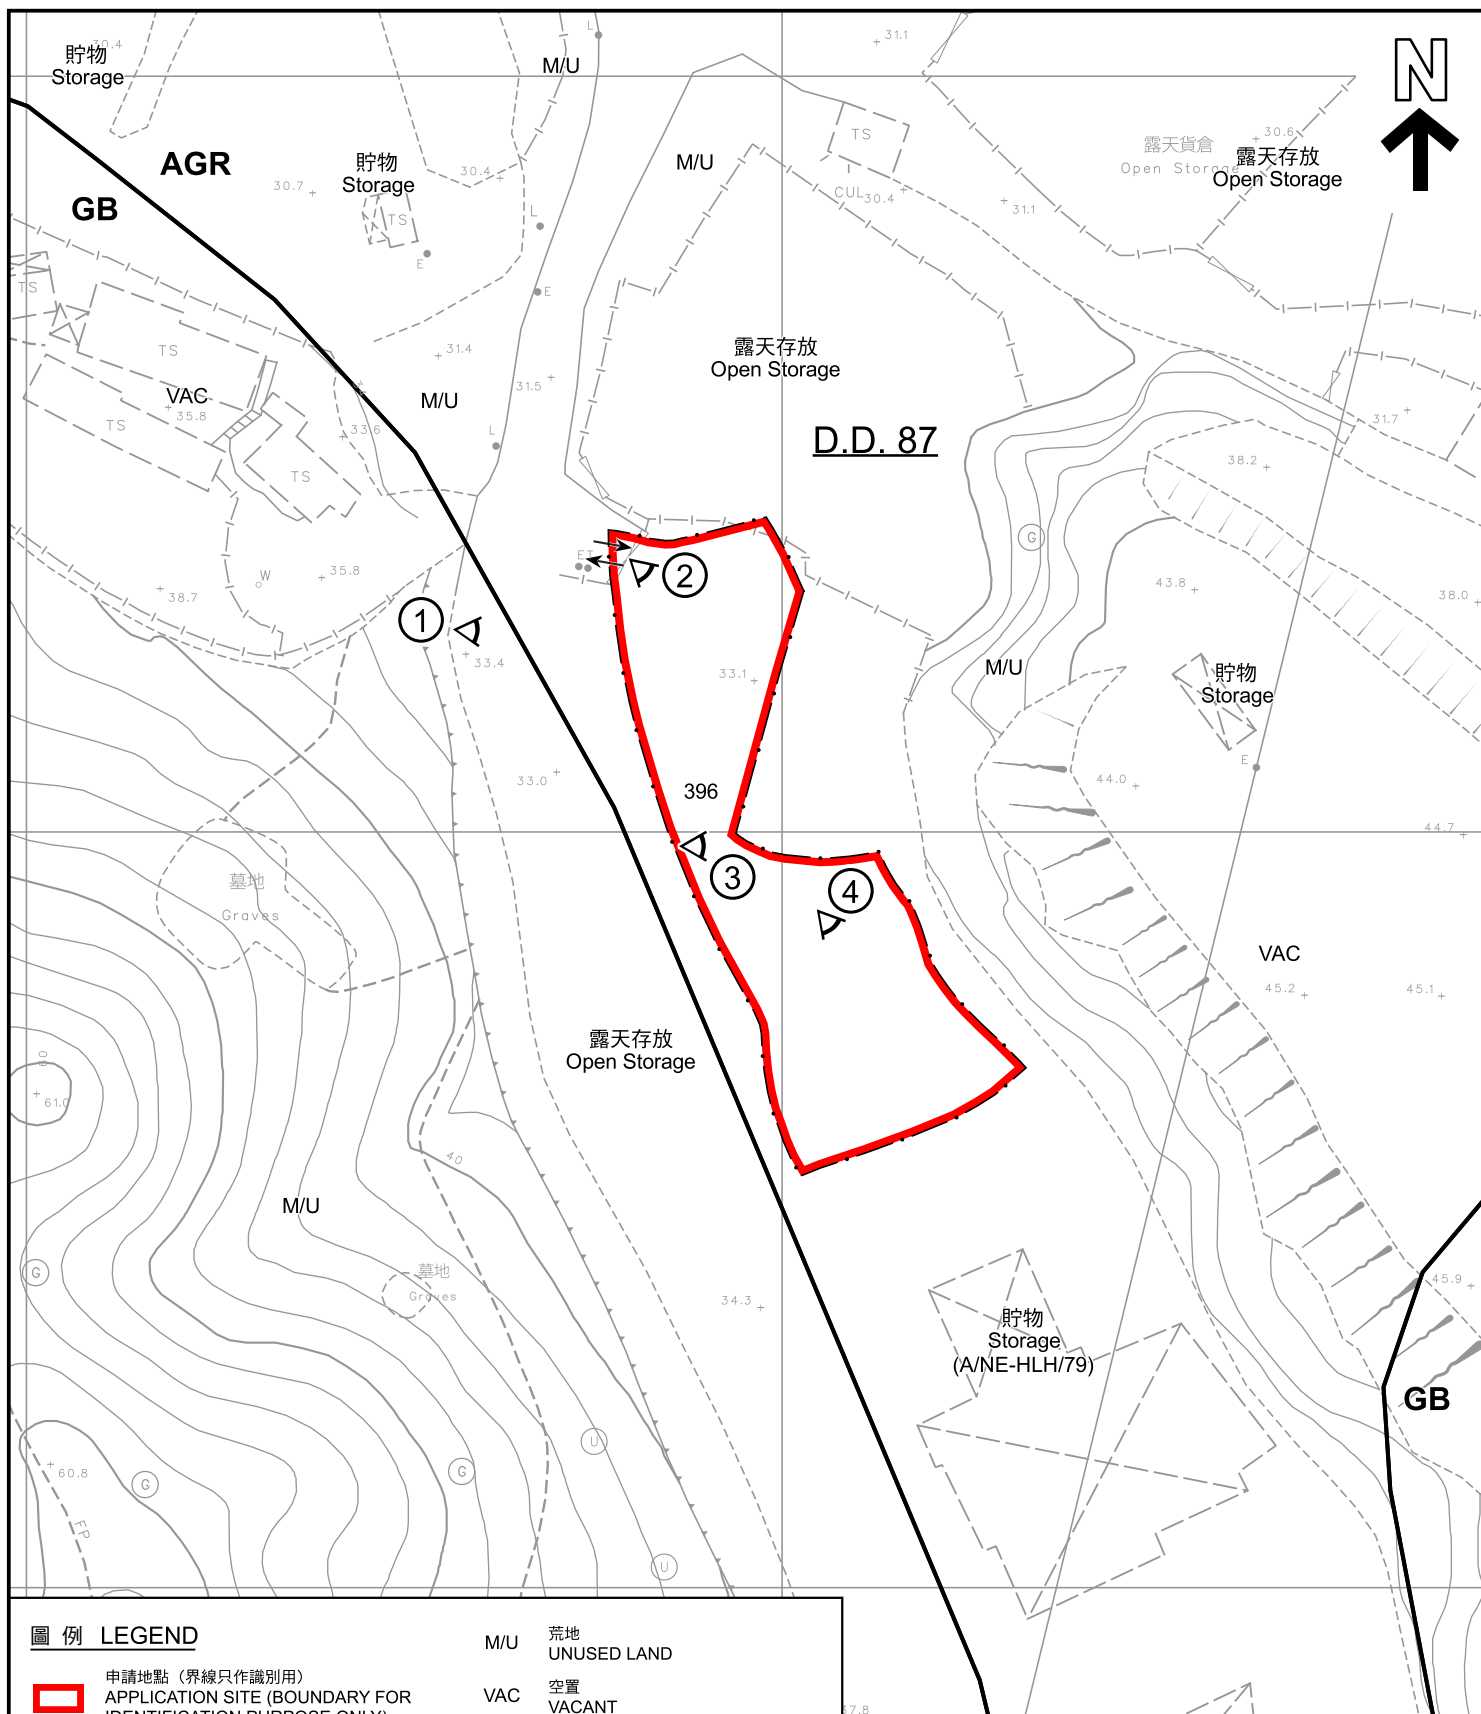

圖例 LEGEND

 申請地點（界線只作識別用）
APPLICATION SITE (BOUNDARY FOR IDENTIFICATION PURPOSE ONLY)

AGR 農業
AGRICULTURE

GB 綠化地帶
GREEN BELT

M/U 荒地
UNUSED LAND

VAC 空置
VACANT

 入口/出口
INGRESS / EGRESS

 實地照片的觀景點
VIEWING POINT OF SITE PHOTO

註釋 Note :

2025年7月15日勘測的土地用途

Land uses shown on this plan are in accordance with the land use survey conducted by the Planning Department on 15.7.2025

平面圖 SITE PLAN

擬議臨時貨倉（危險品倉庫除外）連附屬設施（為期3年）

新界恐龍坑丈量約份第87約地段第396號

PROPOSED TEMPORARY WAREHOUSE
(EXCLUDING DANGEROUS GOODS GODOWN)

WITH ANCILLARY FACILITIES FOR A PERIOD OF 3 YEARS
LOT 396 IN D.D. 87, HUNG LUNG HANG, NEW TERRITORIES

SCALE 1 : 1 000 比例尺

米 20 0 20 40 米
METRES

本摘要圖於2025年8月22日擬備，
所根據的資料為測量圖編號
3-NW-22A、22B、22C及22D
EXTRACT PLAN PREPARED ON 22.8.2025
BASED ON SURVEY SHEETS No.
3-NW-22A, 22B, 22C & 22D

規劃署
PLANNING
DEPARTMENT



參考編號
REFERENCE No.
A/NE-HLH/82

圖 PLAN
A-2



圖例 LEGEND



申請地點 (界線只作識別用)
APPLICATION SITE (BOUNDARY FOR
IDENTIFICATION PURPOSE ONLY)

本摘要圖於2025年7月29日擬備，
所根據的資料為地政總署
於2024年11月7日拍得的航攝照片
編號E240859C
EXTRACT PLAN PREPARED ON 29.7.2025
BASED ON AERIAL PHOTO No. E240859C
TAKEN ON 7.11.2024 BY
LANDS DEPARTMENT

航攝照片 AERIAL PHOTO

擬議臨時貨倉 (危險品倉庫除外) 連附屬設施 (為期3年)
新界恐龍坑丈量約份第87約地段第396號
PROPOSED TEMPORARY WAREHOUSE
(EXCLUDING DANGEROUS GOODS GODOWN)
WITH ANCILLARY FACILITIES FOR A PERIOD OF 3 YEARS
LOT 396 IN D.D. 87, HUNG LUNG HANG, NEW TERRITORIES

規劃署
PLANNING
DEPARTMENT



參考編號
REFERENCE No.
A/NE-HLH/82

圖 PLAN
A-3

申請地點
APPLICATION SITE



申請地點界線只作識別用
APPLICATION SITE BOUNDARY FOR IDENTIFICATION PURPOSE ONLY

實地照片 SITE PHOTO

本圖於2025年8月21日擬備，
所根據的資料為攝於2025年7月15日
的實地照片
PLAN PREPARED ON 21.8.2025
BASED ON SITE PHOTOS TAKEN ON
15.7.2025

擬議臨時貨倉（危險品倉庫除外）連附屬設施（為期3年）
新界恐龍坑丈量約份第87約地段第396號
PROPOSED TEMPORARY WAREHOUSE
(EXCLUDING DANGEROUS GOODS GODOWN)
WITH ANCILLARY FACILITIES FOR A PERIOD OF 3 YEARS
LOT 396 IN D.D. 87, HUNG LUNG HANG, NEW TERRITORIES

規劃署
PLANNING
DEPARTMENT



參考編號
REFERENCE No.
A/NE-HLH/82

圖 PLAN
A-4a



申請地點界線只作識別用
APPLICATION SITE BOUNDARY FOR IDENTIFICATION PURPOSE ONLY

實地照片 SITE PHOTO

本圖於2025年8月22日擬備，
所根據的資料為攝於2025年7月15日
的實地照片
PLAN PREPARED ON 22.8.2025
BASED ON SITE PHOTOS TAKEN ON
15.7.2025

擬議臨時貨倉（危險品倉庫除外）連附屬設施（為期3年）
新界恐龍坑丈量約份第87約地段第396號
PROPOSED TEMPORARY WAREHOUSE
(EXCLUDING DANGEROUS GOODS GODOWN)
WITH ANCILLARY FACILITIES FOR A PERIOD OF 3 YEARS
LOT 396 IN D.D. 87, HUNG LUNG HANG, NEW TERRITORIES

規劃署
PLANNING
DEPARTMENT



參考編號
REFERENCE No.
A/NE-HLH/82

圖 PLAN
A-4b