




要覽圖 KEY PLAN

SCALE 1 : 50 000 比例尺

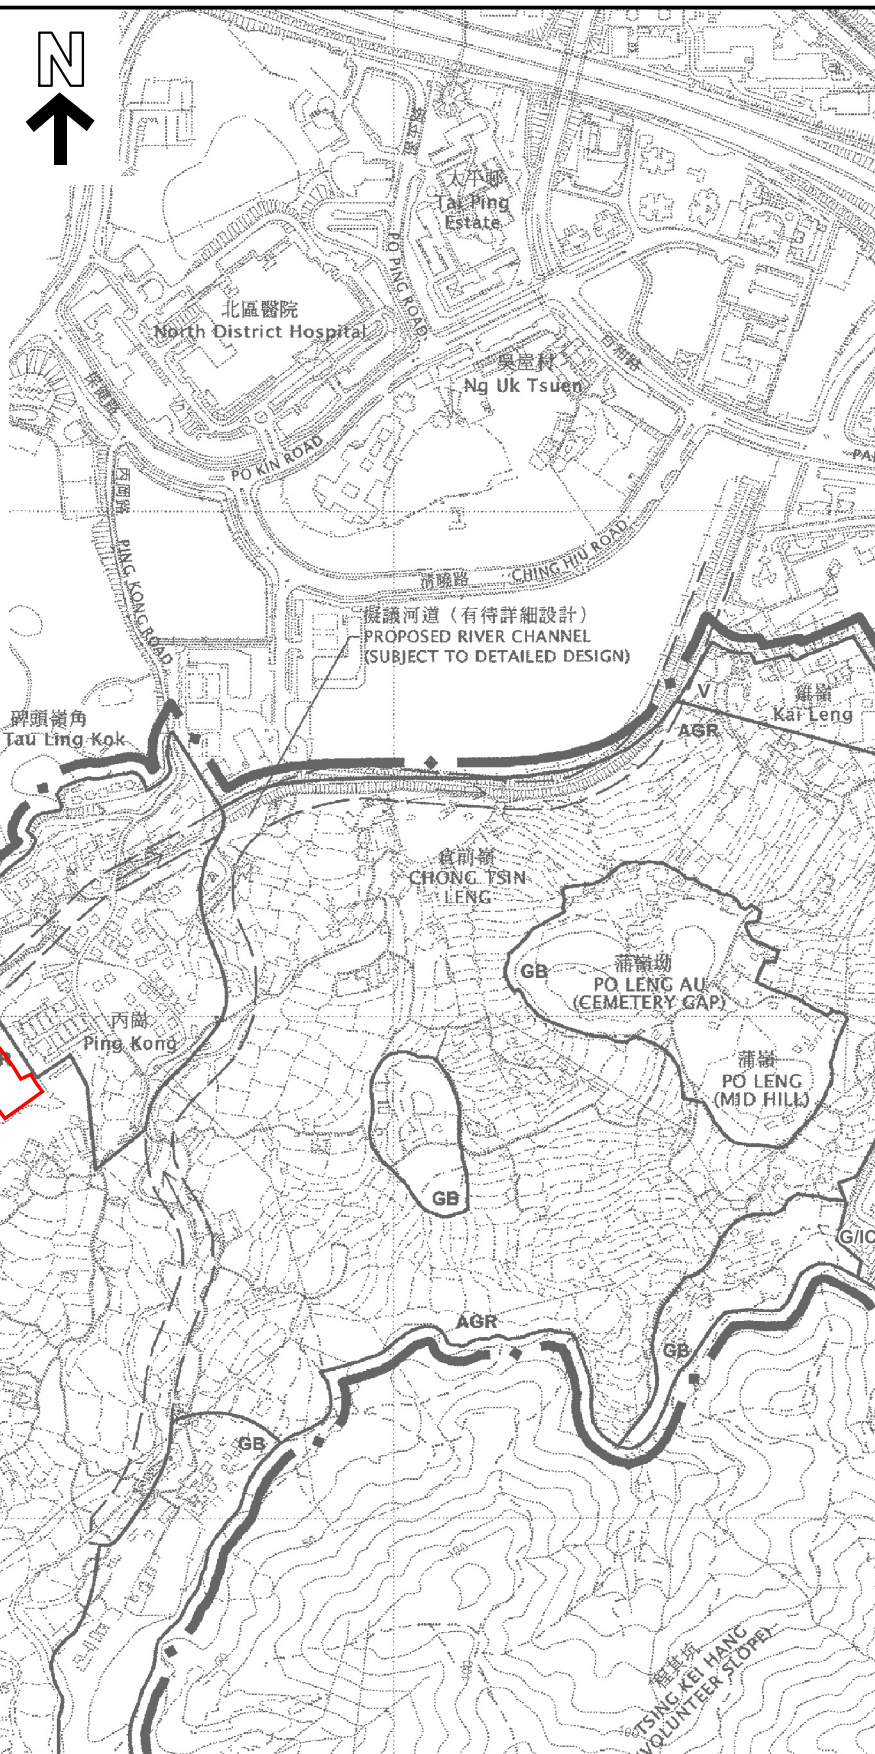

位置圖 LOCATION PLAN

本摘要圖於2025年8月25日擬備，
所根據的資料為於2006年10月17日
核准的分區計劃大綱圖編號S/NE-PK/11
EXTRACT PLAN PREPARED ON 25.8.2025
BASED ON OUTLINE ZONING PLAN
No. S/NE-PK/11 APPROVED ON 17.10.2006

擬議20幢屋宇（新界豁免管制屋宇-小型屋宇）
新界上水丙崗丈量約份第91約的政府土地
PROPOSED 20 HOUSES
(NEW TERRITORIES EXEMPTED HOUSES - SMALL HOUSES)
GOVERNMENT LAND IN D.D. 91,
PING KONG, SHEUNG SHUI, NEW TERRITORIES

米 100 0 100 200 300 米
METRES SCALE 1 : 7 500 比例尺 METRES

申請地點界限只作識別用
APPLICATION SITE BOUNDARY FOR
IDENTIFICATION PURPOSE ONLY

規劃署
PLANNING
DEPARTMENT



參考編號
REFERENCE No.
A/NE-PK/220

圖 PLAN
A-1