




要覽圖 KEY PLAN

SCALE 1 : 50 000 比例尺

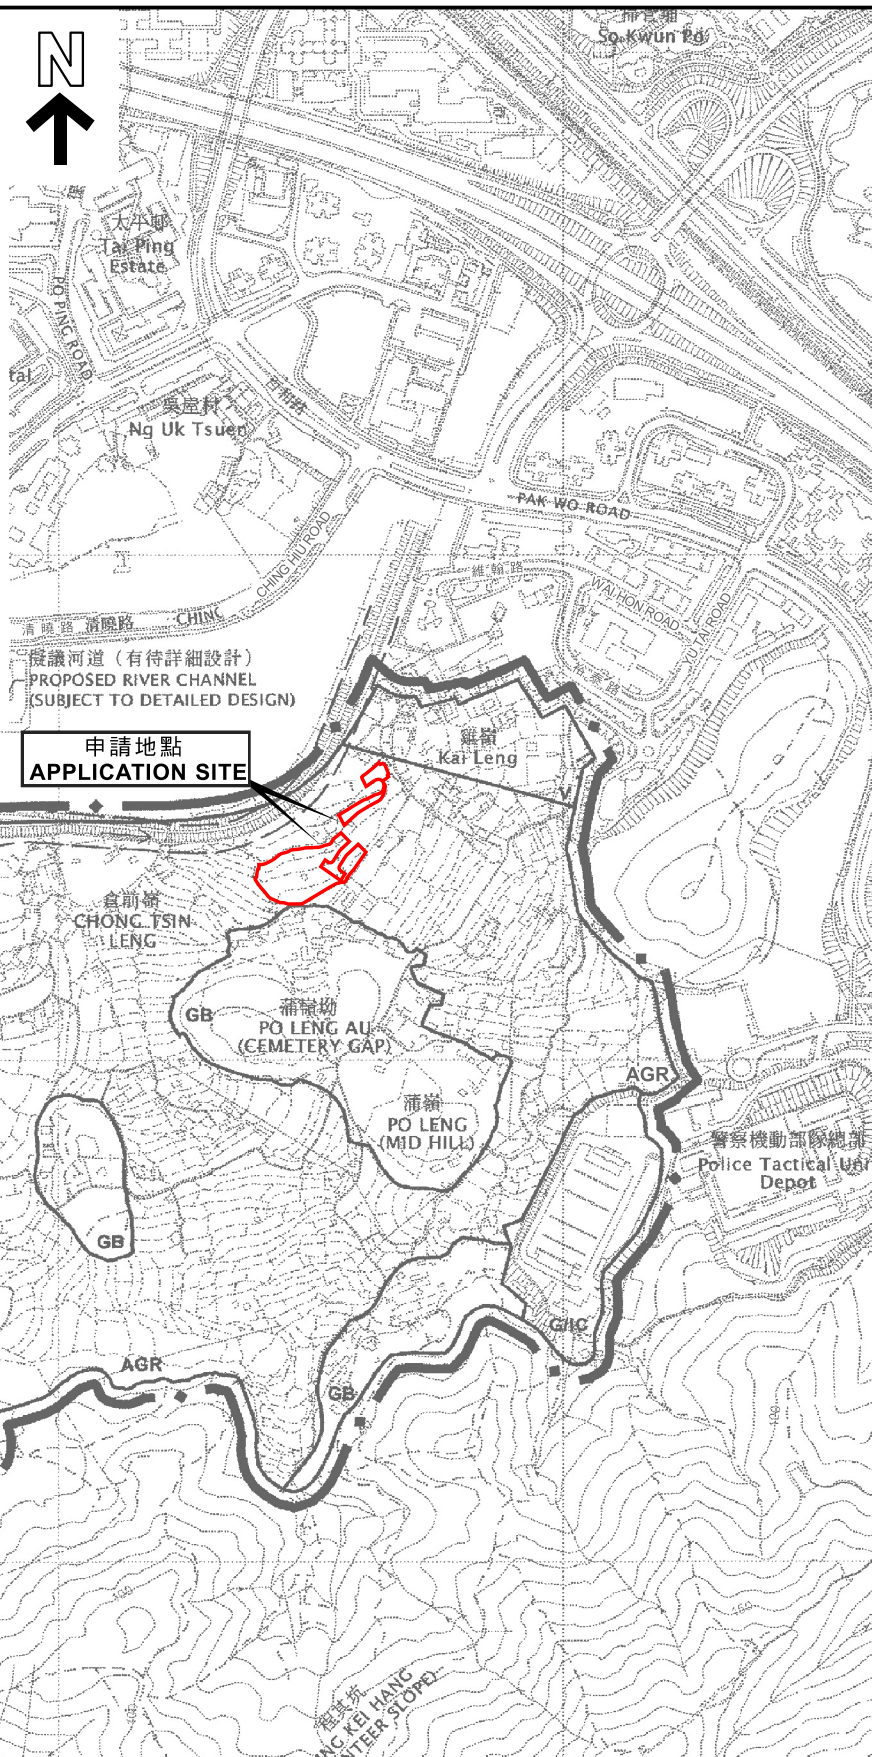

申請地點 APPLICATION SITE

擬議河道 (有待詳細設計)
PROPOSED RIVER CHANNEL
(SUBJECT TO DETAILED DESIGN)

位置圖 LOCATION PLAN

本摘要圖於2025年8月20日擬備，
所根據的資料為於2006年10月17日
核准的分區計劃大綱圖編號S/NE-PK/11
EXTRACT PLAN PREPARED ON 20.8.2025
BASED ON OUTLINE ZONING PLAN
No. S/NE-PK/11 APPROVED ON 17.10.2006

擬議臨時公眾停車場(貨櫃車除外)及相關填土工程(為期3年)
新界上水雞嶺丈量約份第91約地段第1511號H分段、
第1511號I分段、第1511號J分段、第1511號K分段、
第1511號Q分段(部分)、第1644號(部分)及第1645號
PROPOSED TEMPORARY PUBLIC VEHICLE PARK (EXCLUDING CONTAINER
VEHICLE) AND ASSOCIATED FILLING OF LAND FOR A PERIOD OF 3 YEARS
LOTS 1511 S.H, 1511 S.I, 1511 S.J, 1511 S.K, 1511 S.Q (PART),
1644 (PART) AND 1645 IN D.D. 91, KAI LENG, SHEUNG SHUI, NEW TERRITORIES

米 100 0 100 200 300 米
METRES SCALE 1 : 7 500 比例尺

申請地點界限只作識別用
APPLICATION SITE BOUNDARY FOR
IDENTIFICATION PURPOSE ONLY

規劃署
PLANNING
DEPARTMENT



參考編號
REFERENCE No.
A/NE-PK/221

圖 PLAN
A-1