


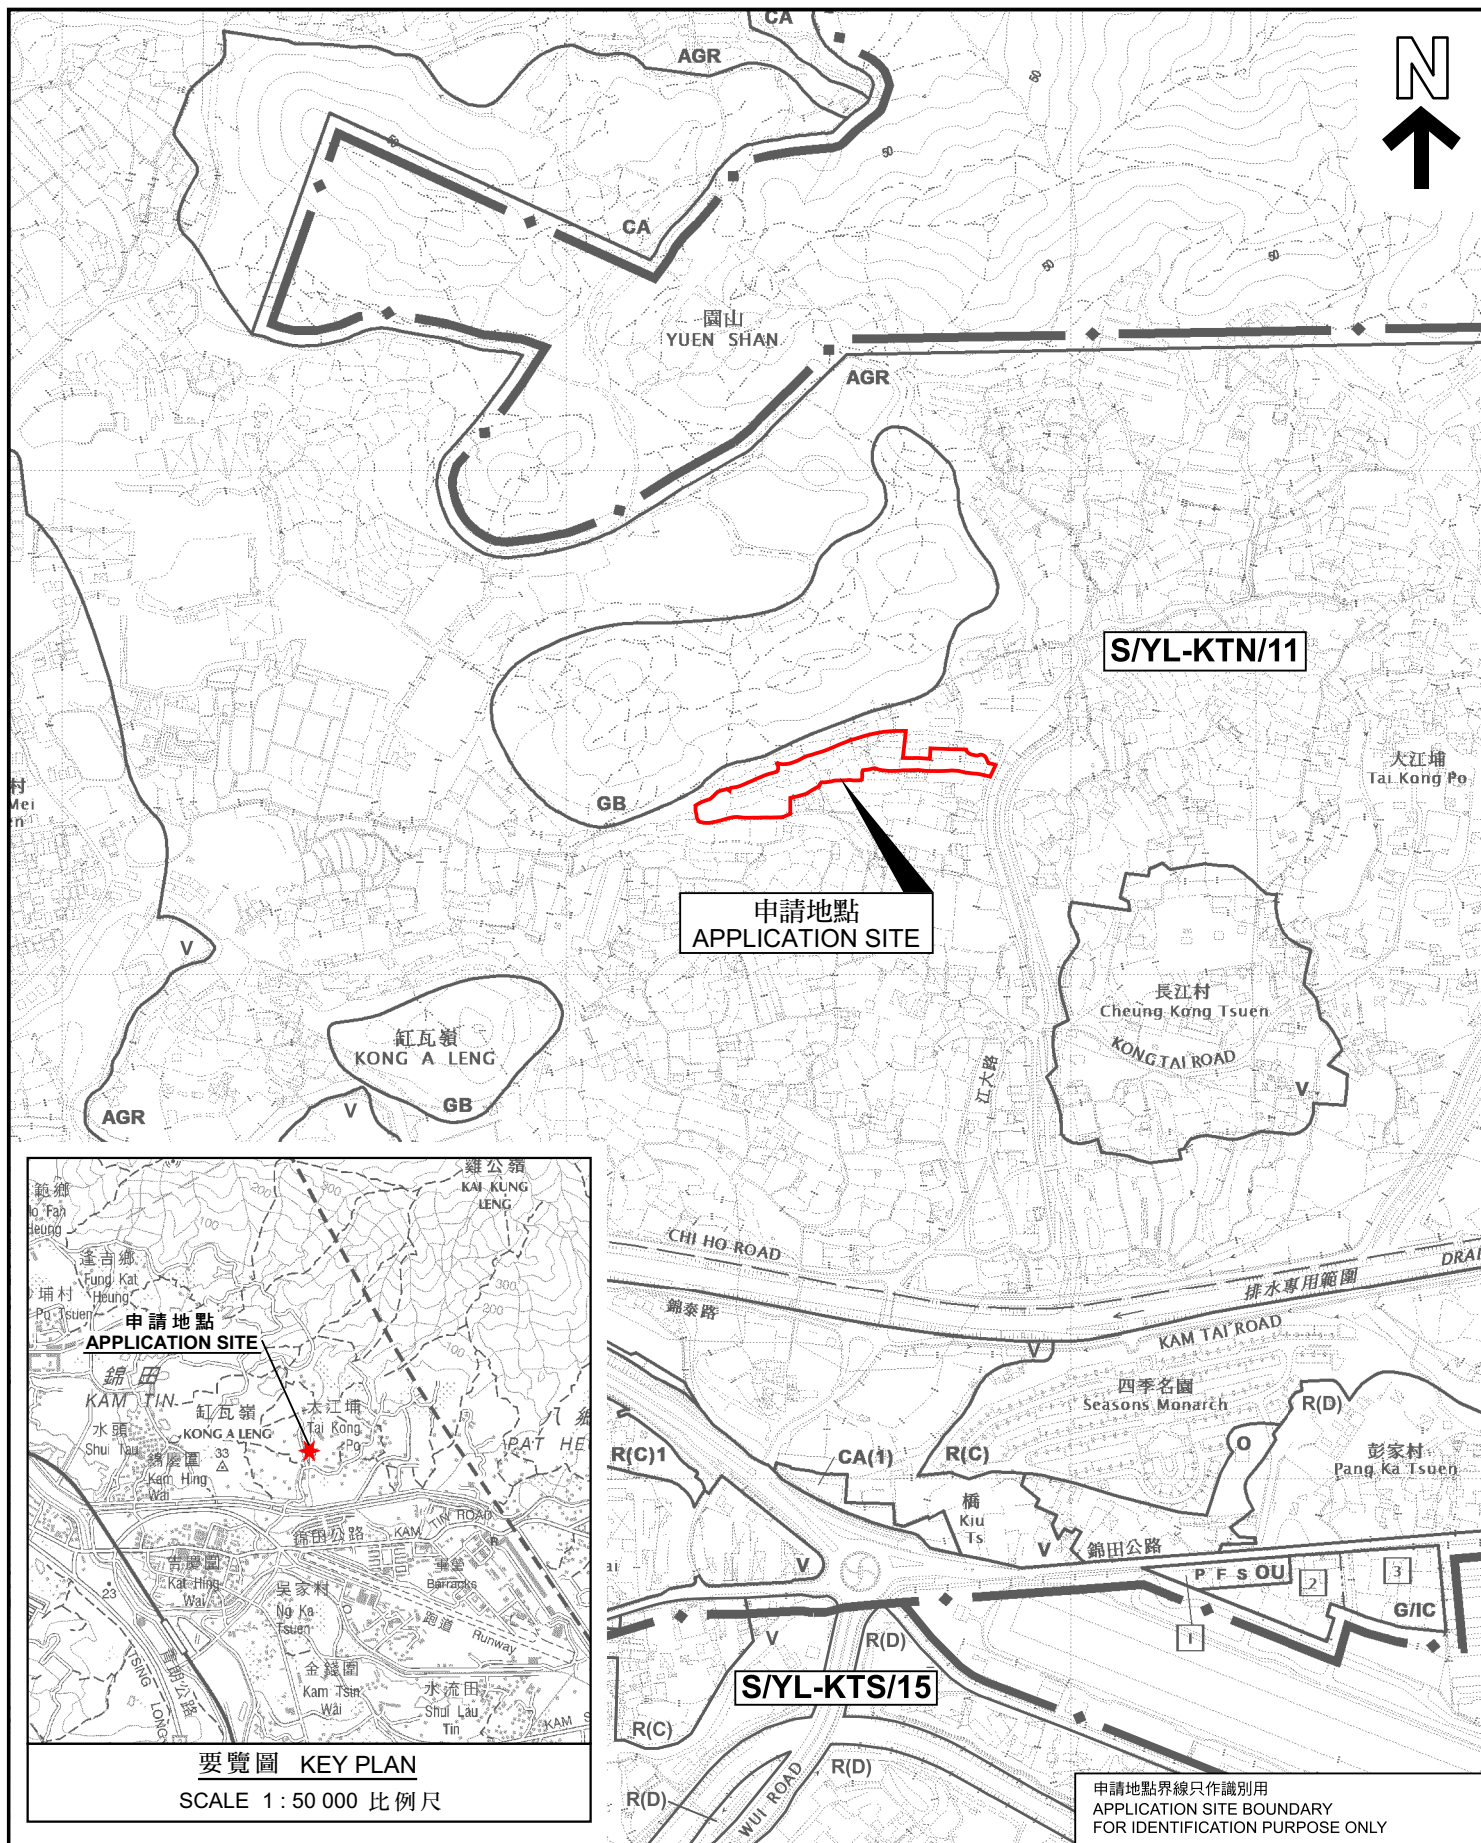

### 位置圖 LOCATION PLAN

擬議臨時動物寄養所連附屬設施及相關的填土工程(為期5年)  
新界元朗丈量約份第109約地段第1046號、第1047號餘段、  
第1049號A分段、第1049號餘段(部分)及第1054號(部分)  
PROPOSED TEMPORARY ANIMAL BOARDING ESTABLISHMENT  
WITH ANCILLARY FACILITIES  
AND ASSOCIATED FILLING OF LAND FOR A PERIOD OF 5 YEARS  
LOTS 1046, 1047 RP, 1049 S.A, 1049 RP (PART)  
AND 1054 (PART) IN D.D. 109, YUEN LONG, NEW TERRITORIES  
SCALE 1 : 7 500 比例尺

米 100 0 100 200 300 米  
METRES

規劃署  
PLANNING  
DEPARTMENT



參考編號  
REFERENCE No.  
A/YL-KTN/1148

圖 PLAN  
A-1

本摘要圖於2025年8月26日擬備，  
所根據的資料為於2023年12月5日  
核准的分區計劃大綱圖編號 S/YL-KTN/11  
EXTRACT PLAN PREPARED ON 26.8.2025  
BASED ON OUTLINE ZONING PLAN No.  
S/YL-KTN/11 APPROVED ON 5.12.2023