


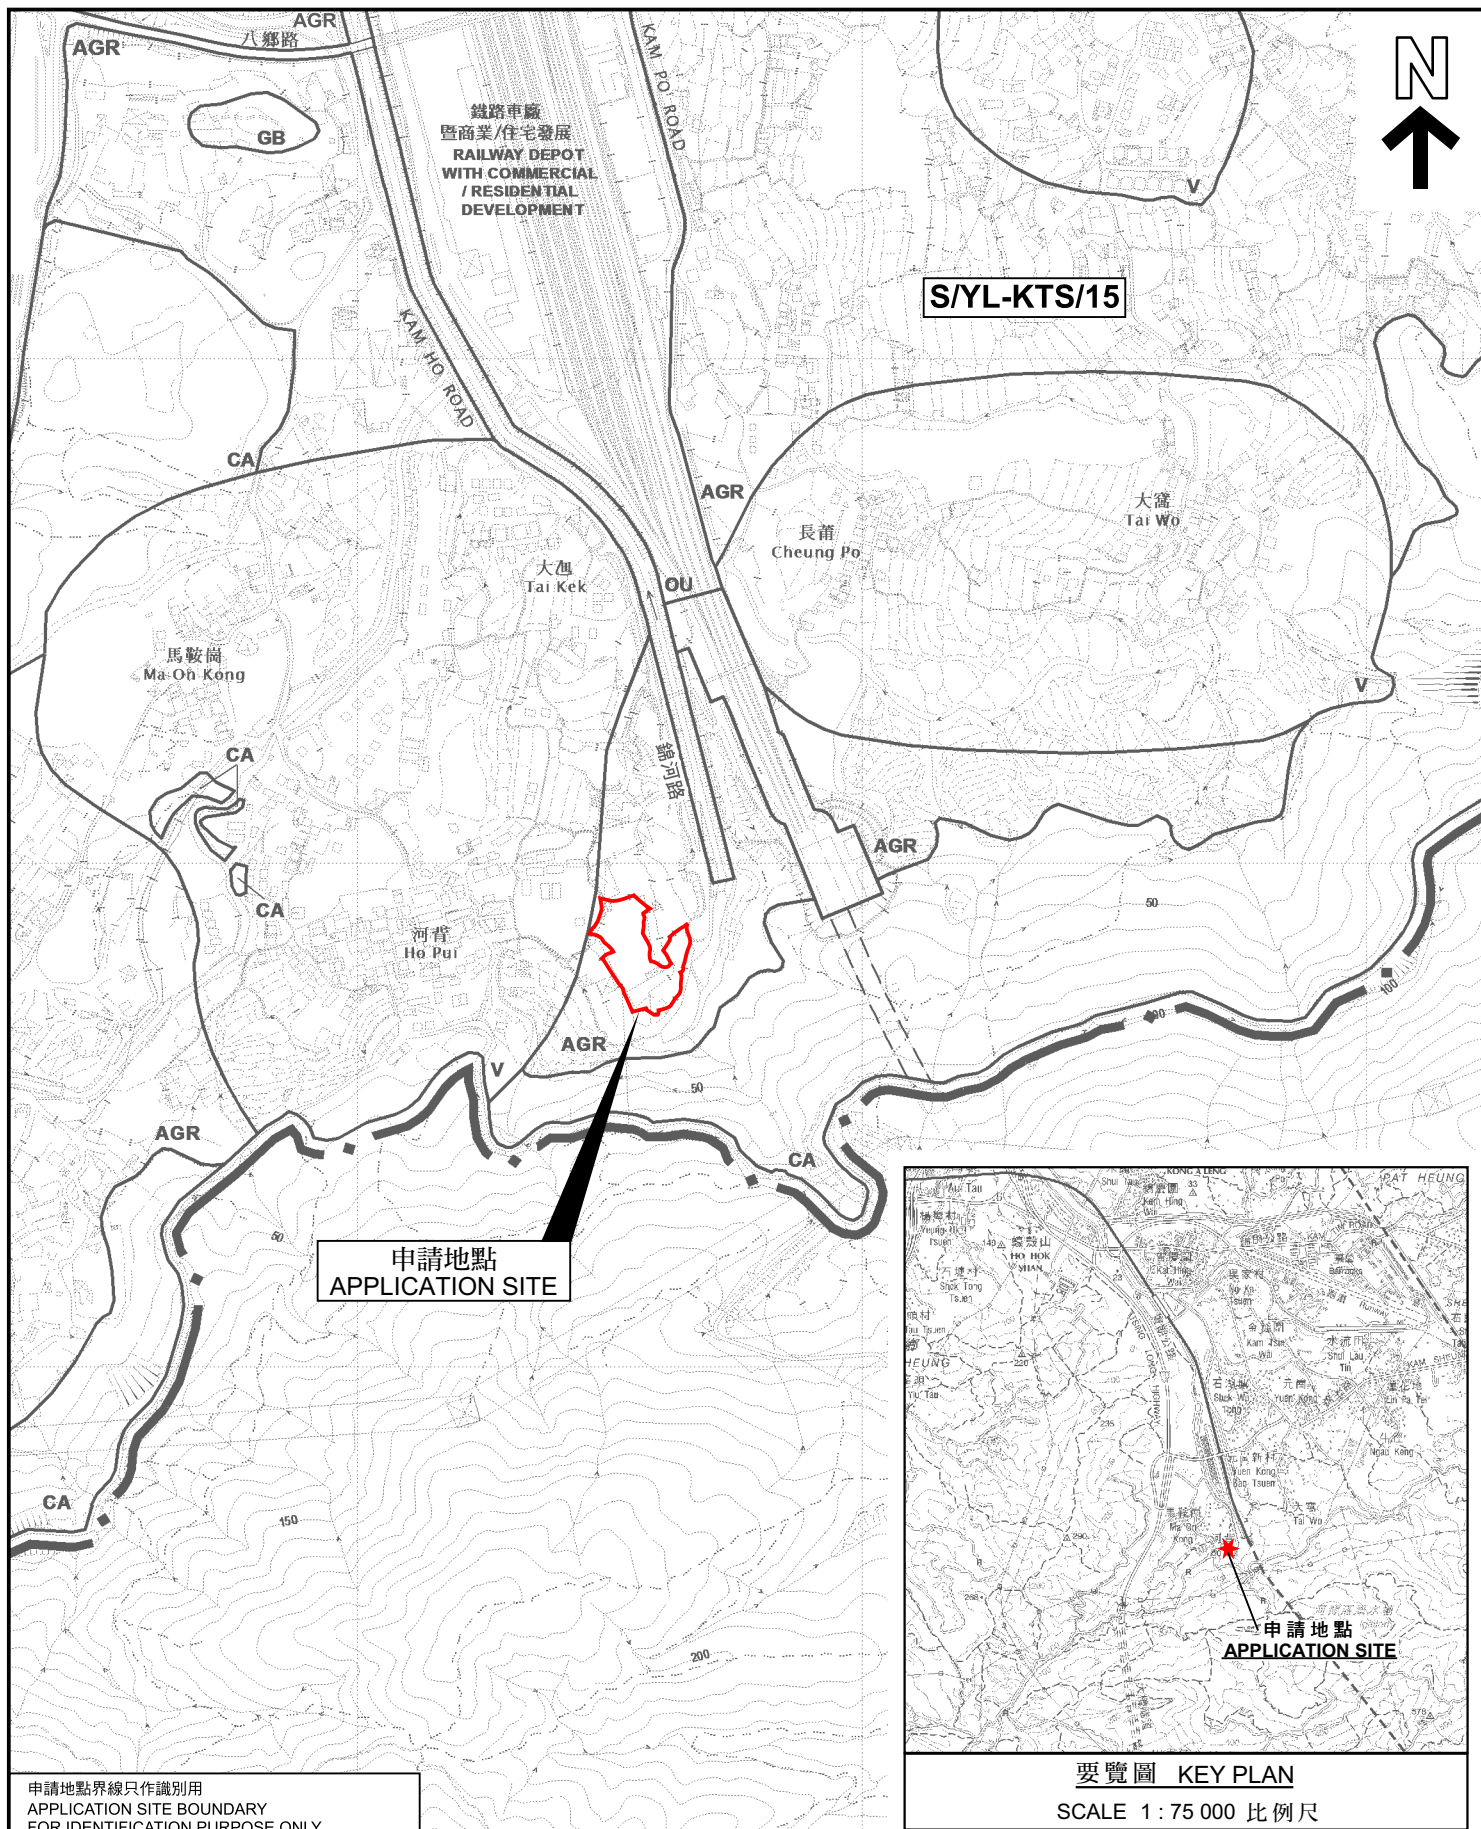

申請地點界線只作識別用
APPLICATION SITE BOUNDARY
FOR IDENTIFICATION PURPOSE ONLY

位置圖 LOCATION PLAN

擬議臨時貨倉(危險品倉庫除外)連附屬辦公室及相關的填土工程(為期3年)
新界元朗錦田丈量約份第113約地段第1012號B分段、第1012號C分段、第1013號、
第1014號餘段、第1015號A分段、第1015號B分段、第1015號餘段、
第1016號(部分)、第1018號、第1034號(部分)及第1035號
PROPOSED TEMPORARY WAREHOUSE (EXCLUDING DANGEROUS
GOODS GODOWN) WITH ANCILLARY OFFICE AND
ASSOCIATED FILLING OF LAND FOR A PERIOD OF 3 YEARS
LOTS 1012 S.B, 1012 S.C, 1013, 1014 RP, 1015 S.A, 1015 S.B, 1015 RP, 1016 (PART),
1018, 1034 (PART) AND 1035 IN D.D.113, KAM TIN, YUEN LONG, NEW TERRITORIES

SCALE 1:7 500 比例尺
米 100 0 100 200 300 米
METRES

規劃署
PLANNING
DEPARTMENT



參考編號
REFERENCE No.
A/YL-KTS/1084

圖 PLAN
A-1

本摘要圖於2025年8月29日擬備，
所根據的資料為於2018年12月11日
核准的分區計劃大綱圖編號 S/YL-KTS/15
EXTRACT PLAN PREPARED ON 29.8.2025
BASED ON OUTLINE ZONING PLAN No.
S/YL-KTS/15 APPROVED ON 11.12.2018