


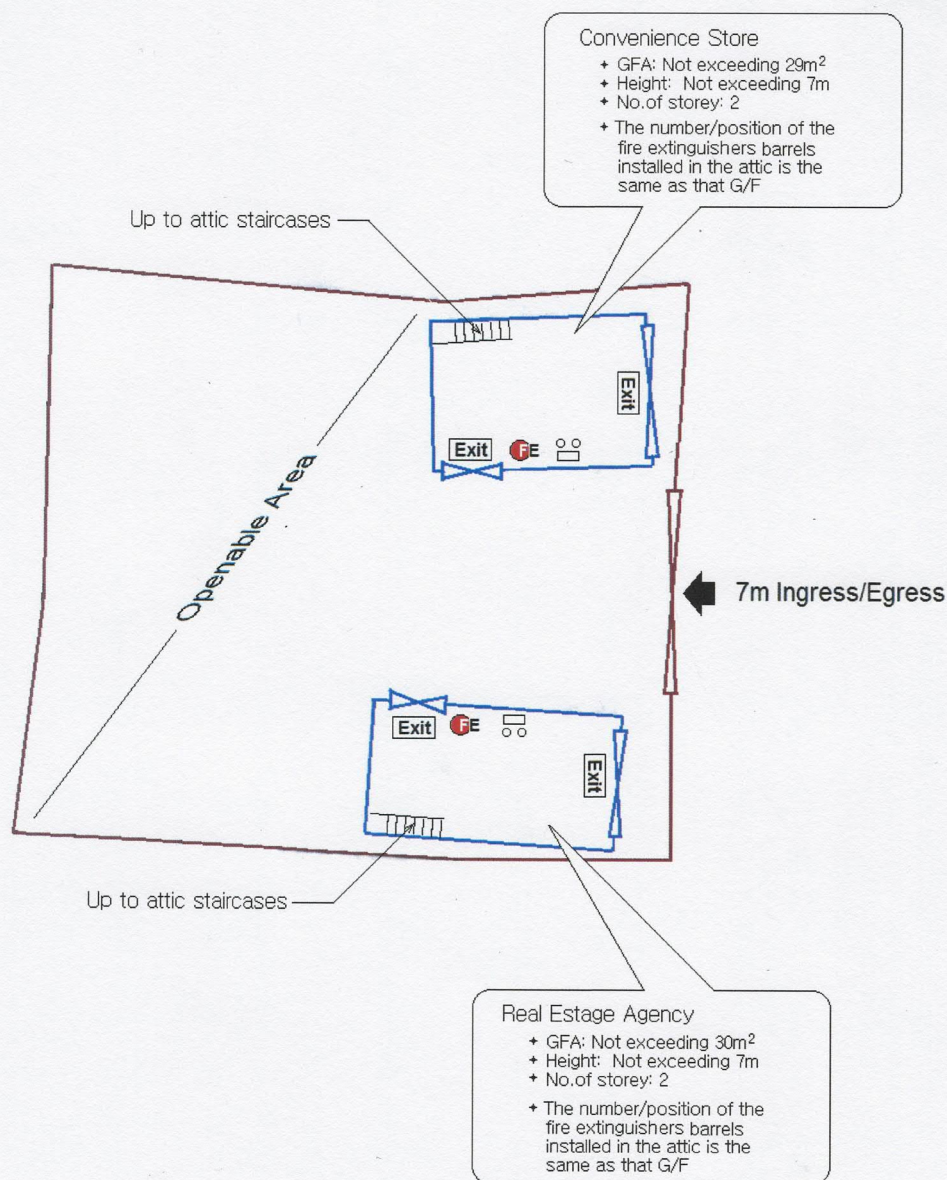

Legend :



5.0Kg Co2 Gas type Fire Extinguisher



EXIT Exit Sign



Emergency Lighting

F.S. Note :

- 1/ Sufficient Emergency lighting shall be provided throughout the entire building/Structure in accordance AS BS 5266-1:2016, BS EN 1838:2013 and the FSD Circular Letter No. 4/2021
- 2/ Sufficient directional and Exit sign shall be provided in accordance with BS 5266 part 1 and FSD Circular Letter 5/2008
- 3/ Portable hand-operate approved appliance shall be provided as required by occupancy.

Application Address :

Lots 4918 S.B RP(Part), 4018 RP(Part) and Adjoining Government Land in D.D 116 Tai Tong Road, Yuen Long, N.T.



Drawing Title : F.S.I. layout Plan

Drawing No. YT-1505m23/FS

Scale 1:200

Drawing by : K W Lee

Date : 2 July 2023

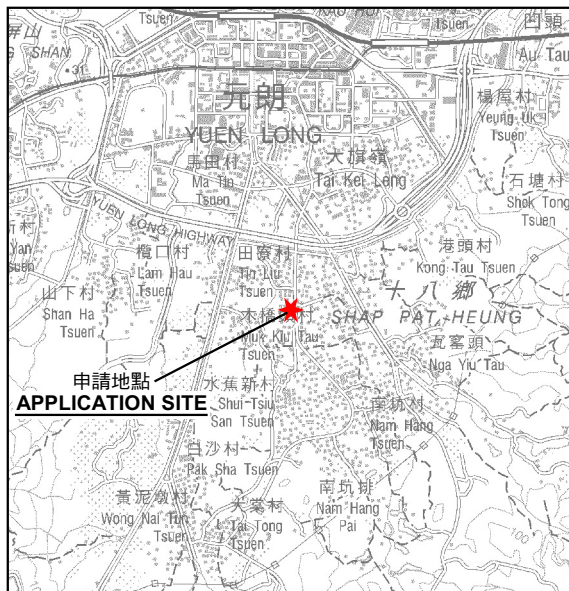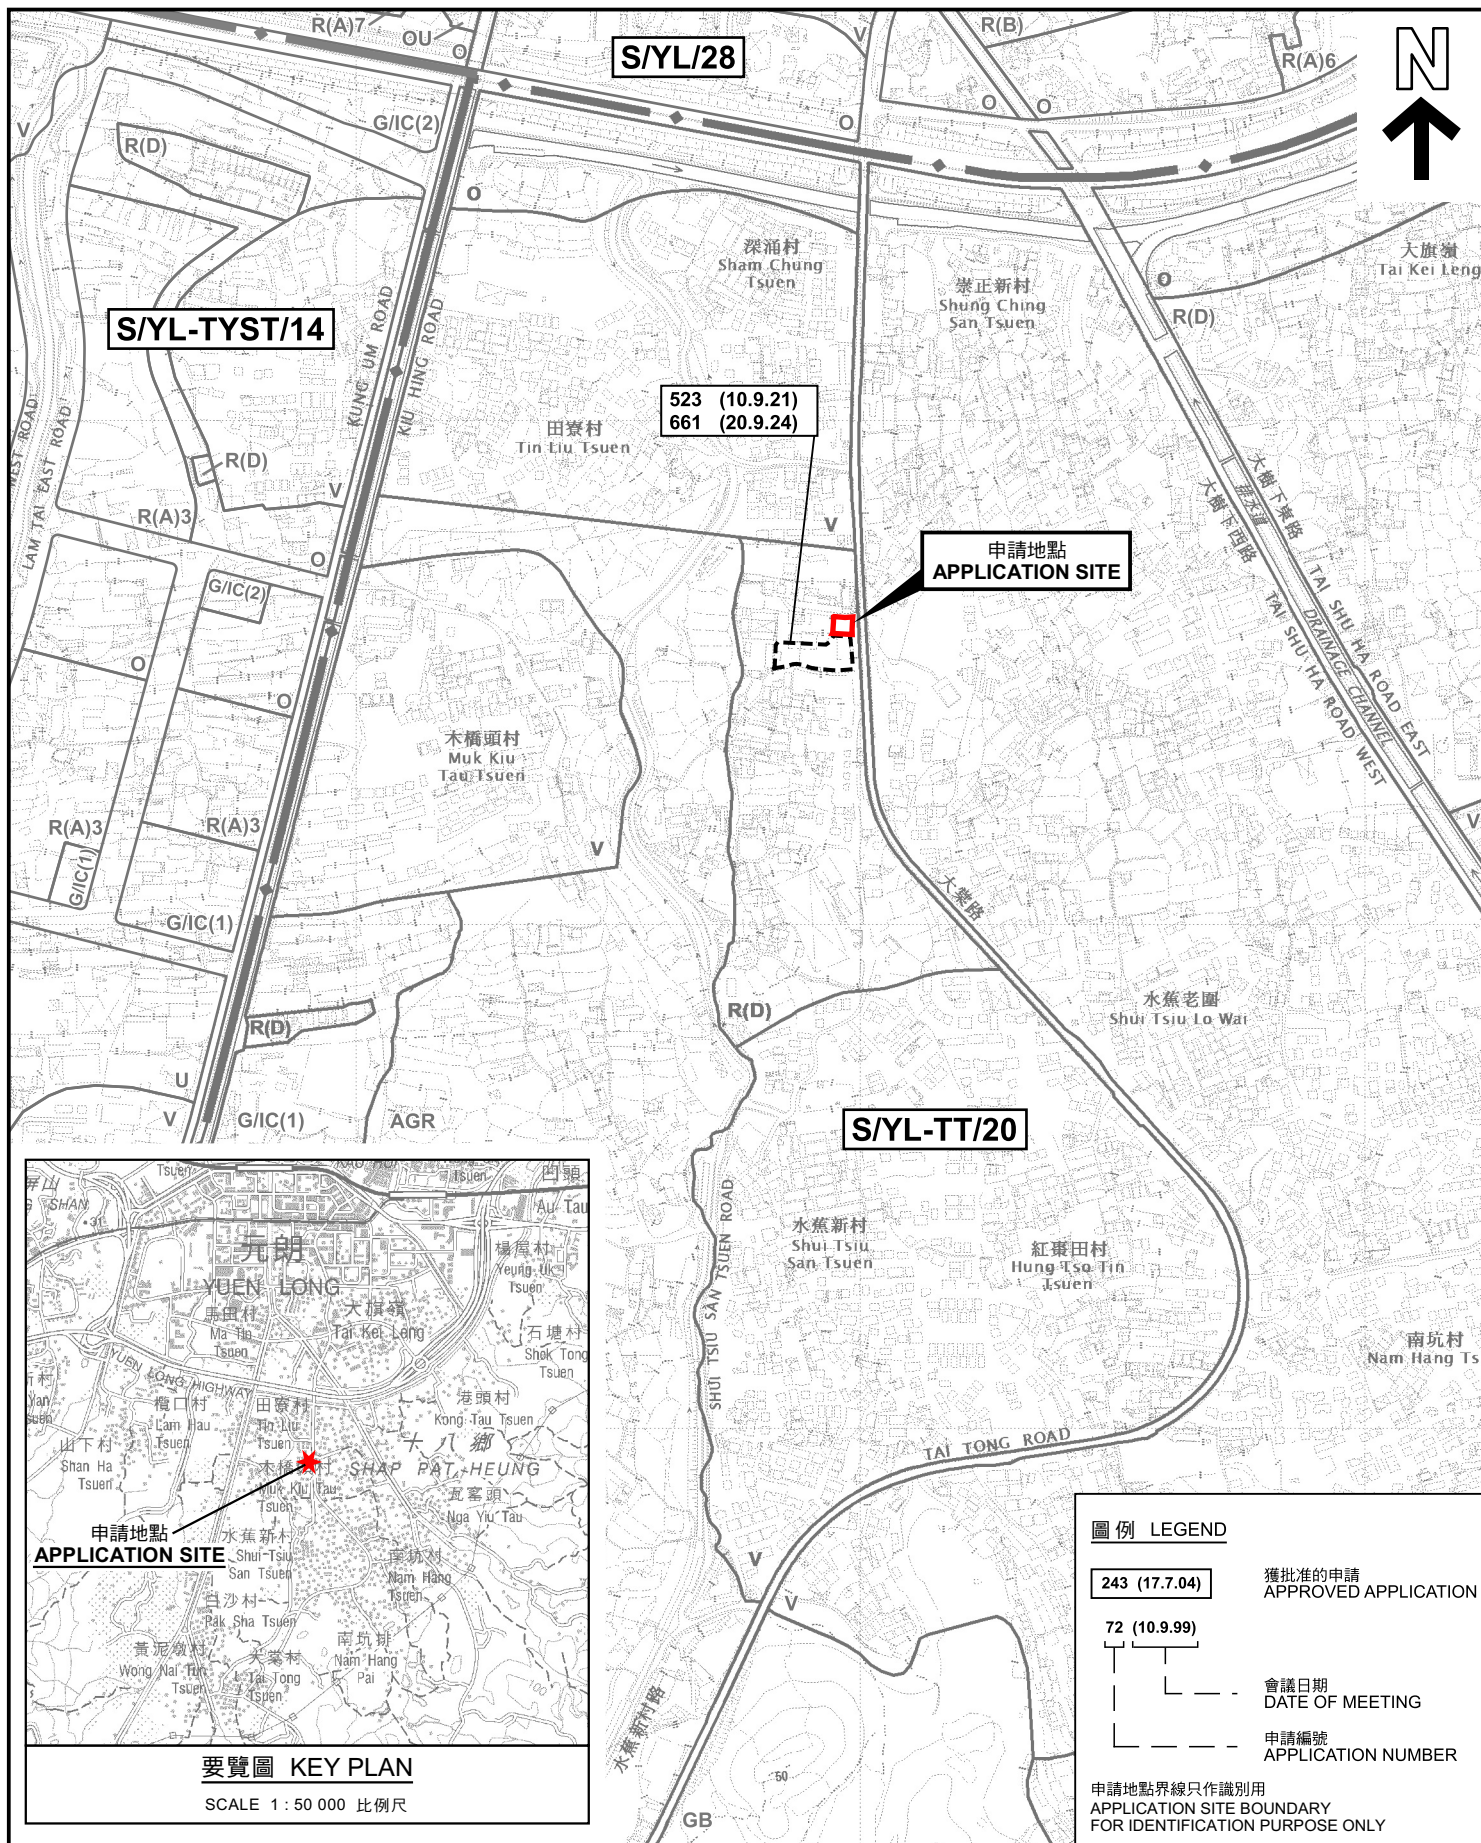

要覽圖 KEY PLAN

SCALE 1 : 50 000 比例尺

圖例 LEGEND

- 243 (17.7.04) 獲批准的申請 APPROVED APPLICATION
- 72 (10.9.99) 會議日期 DATE OF MEETING
- 申請編號 APPLICATION NUMBER

申請地點界線只作識別用
APPLICATION SITE BOUNDARY
FOR IDENTIFICATION PURPOSE ONLY

位置圖及同類申請 LOCATION PLAN WITH SIMILAR APPLICATION

擬議臨時商店及服務行業(便利店及地產代理)(為期3年)
元朗大堂大棠路第116約地段第4918號B分段餘段(部分)及
第4918號餘段(部分)和毗連政府土地
PROPOSED TEMPORARY SHOP AND SERVICES
(CONVENIENCE STORE AND REAL ESTATE AGENCY)
FOR A PERIOD OF 3 YEARS
LOTS 4918 S.B RP (PART) AND 4918 RP (PART) IN D.D. 116 AND
ADJOINING GOVERNMENT LAND, TAI TONG ROAD, TAI TONG, YUEN LONG
SCALE 1 : 7 500 比例尺

米 100 0 100 200 300 米
METRES


規劃署
PLANNING
DEPARTMENT



參考編號
REFERENCE No.
A/YL-TT/719

圖 PLAN
A-1a

本摘要圖於2025年8月11日擬備，
所根據的資料為於2023年12月5日
核准的分區計劃大綱圖編號 S/YL-TT/20
EXTRACT PLAN PREPARED ON 11.8.2025
BASED ON OUTLINE ZONING PLAN No.
S/YL-TT/20 APPROVED ON 5.12.2023

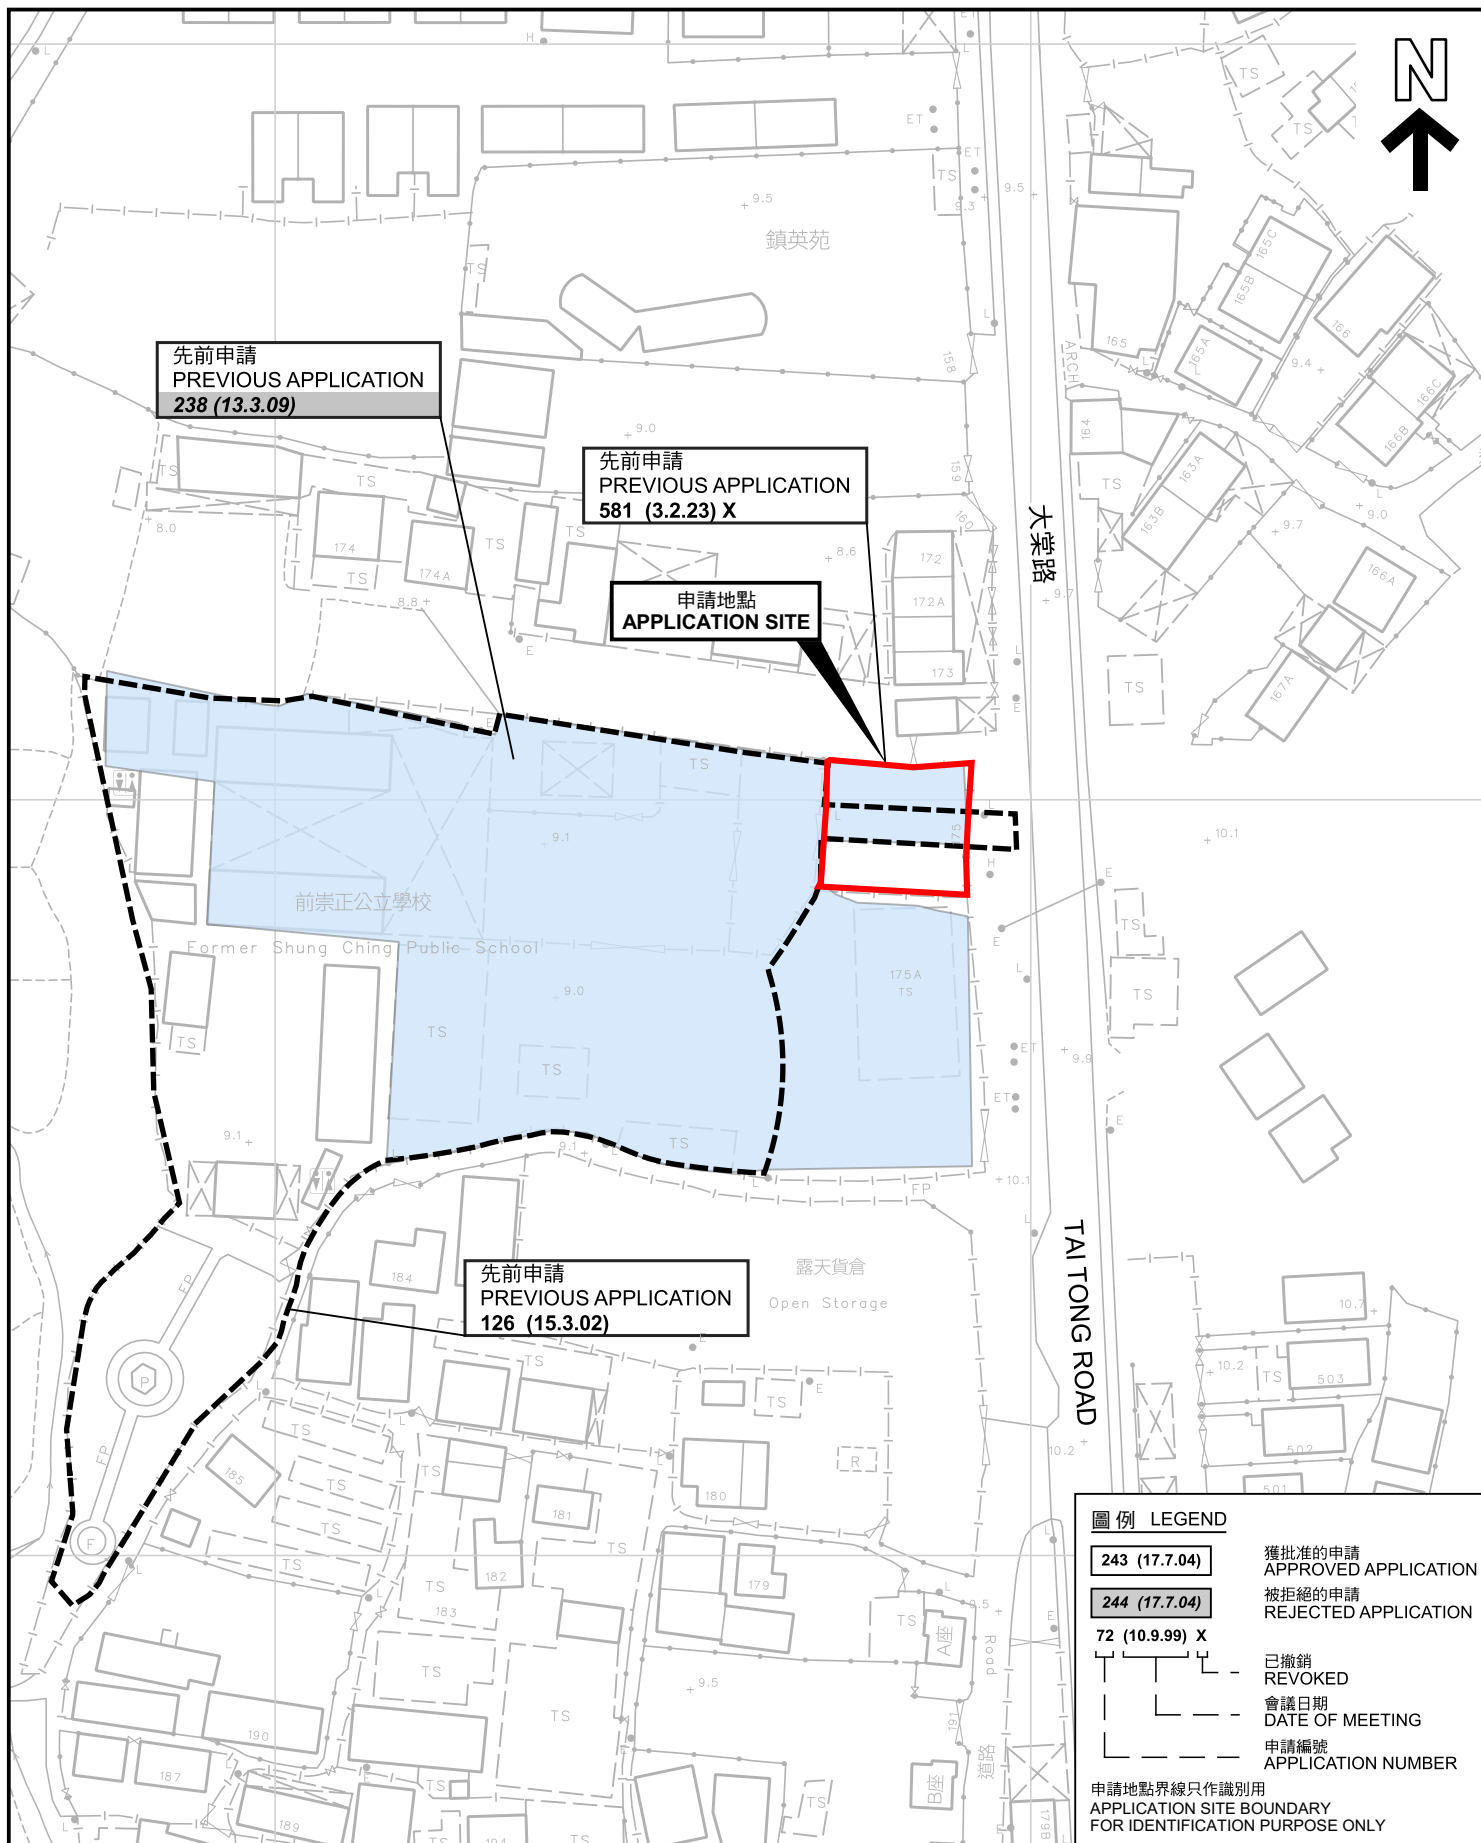

先前申請圖 PREVIOUS APPLICATIONS PLAN

擬議臨時商店及服務行業(便利店及地產代理)(為期3年)
元朗大堂大棠路第116約地段第4918號B分段餘段(部分)及
第4918號餘段(部分)和毗連政府土地
PROPOSED TEMPORARY SHOP AND SERVICES
(CONVENIENCE STORE AND REAL ESTATE AGENCY)
FOR A PERIOD OF 3 YEARS
LOTS 4918 S.B RP (PART) AND 4918 RP (PART) IN D.D. 116 AND
ADJOINING GOVERNMENT LAND, TAI TONG ROAD, TAI TONG, YUEN LONG

SCALE 1:1 000 比例尺

米 20 0 20 40 米
METRES


規 劃 署
PLANNING
DEPARTMENT



參考編號
REFERENCE No.
A/YL-TT/719

圖 PLAN
A-1b

本摘要圖於2025年8月11日擬備，所根據的
資料為測量圖編號 6-NW-14D、15C、19B及20A
EXTRACT PLAN PREPARED ON 11.8.2025
BASED ON SURVEY SHEETS No.
6-NW-14D, 15C, 19B & 20A

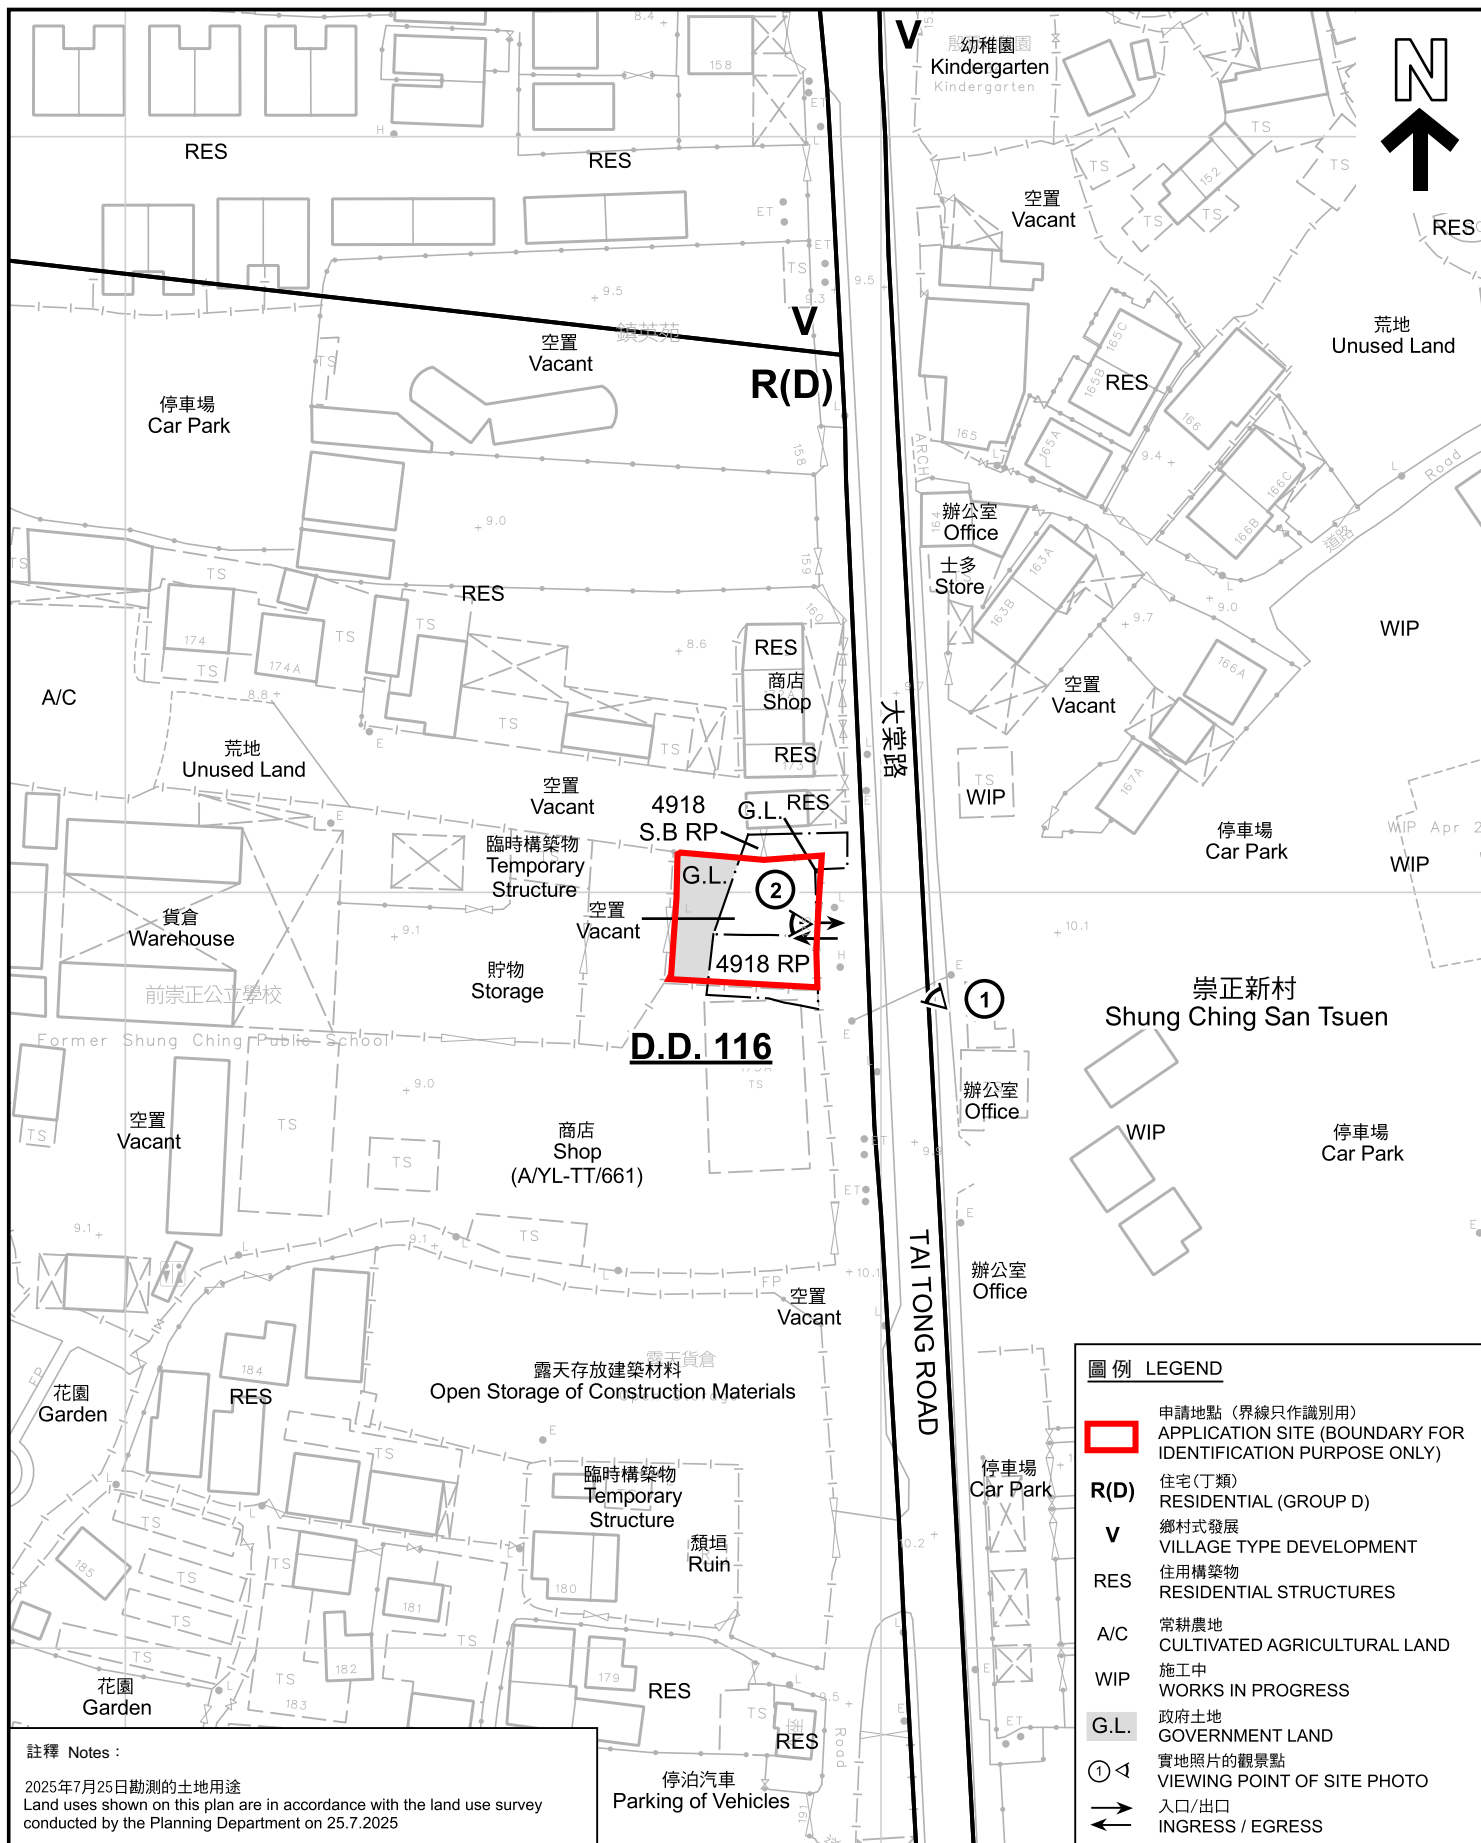

註釋 Notes:

2025年7月25日勘測的土地用途
Land uses shown on this plan are in accordance with the land use survey conducted by the Planning Department on 25.7.2025

本摘要圖於2025年8月21日擬備，所根據的資料為測量圖編號 6-NW-14D、15C、19B及20A
EXTRACT PLAN PREPARED ON 21.8.2025
BASED ON SURVEY SHEETS No. 6-NW-14D, 15C, 19B & 20A

平面圖 SITE PLAN

擬議臨時商店及服務行業(便利店及地產代理)(為期3年)
元朗大堂大堂路第116約地段第4918號B分段餘段(部分)及
第4918號餘段(部分)和毗連政府土地
PROPOSED TEMPORARY SHOP AND SERVICES
(CONVENIENCE STORE AND REAL ESTATE AGENCY)
FOR A PERIOD OF 3 YEARS
LOTS 4918 S.B RP (PART) AND 4918 RP (PART) IN D.D. 116 AND
ADJOINING GOVERNMENT LAND, TAI TONG ROAD, TAI TONG, YUEN LONG

SCALE 1:1 000 比例尺


米 20 0 20 40 米
METRES

規劃署
PLANNING
DEPARTMENT



參考編號
REFERENCE No.
A/YL-TT/719

圖 PLAN
A-2

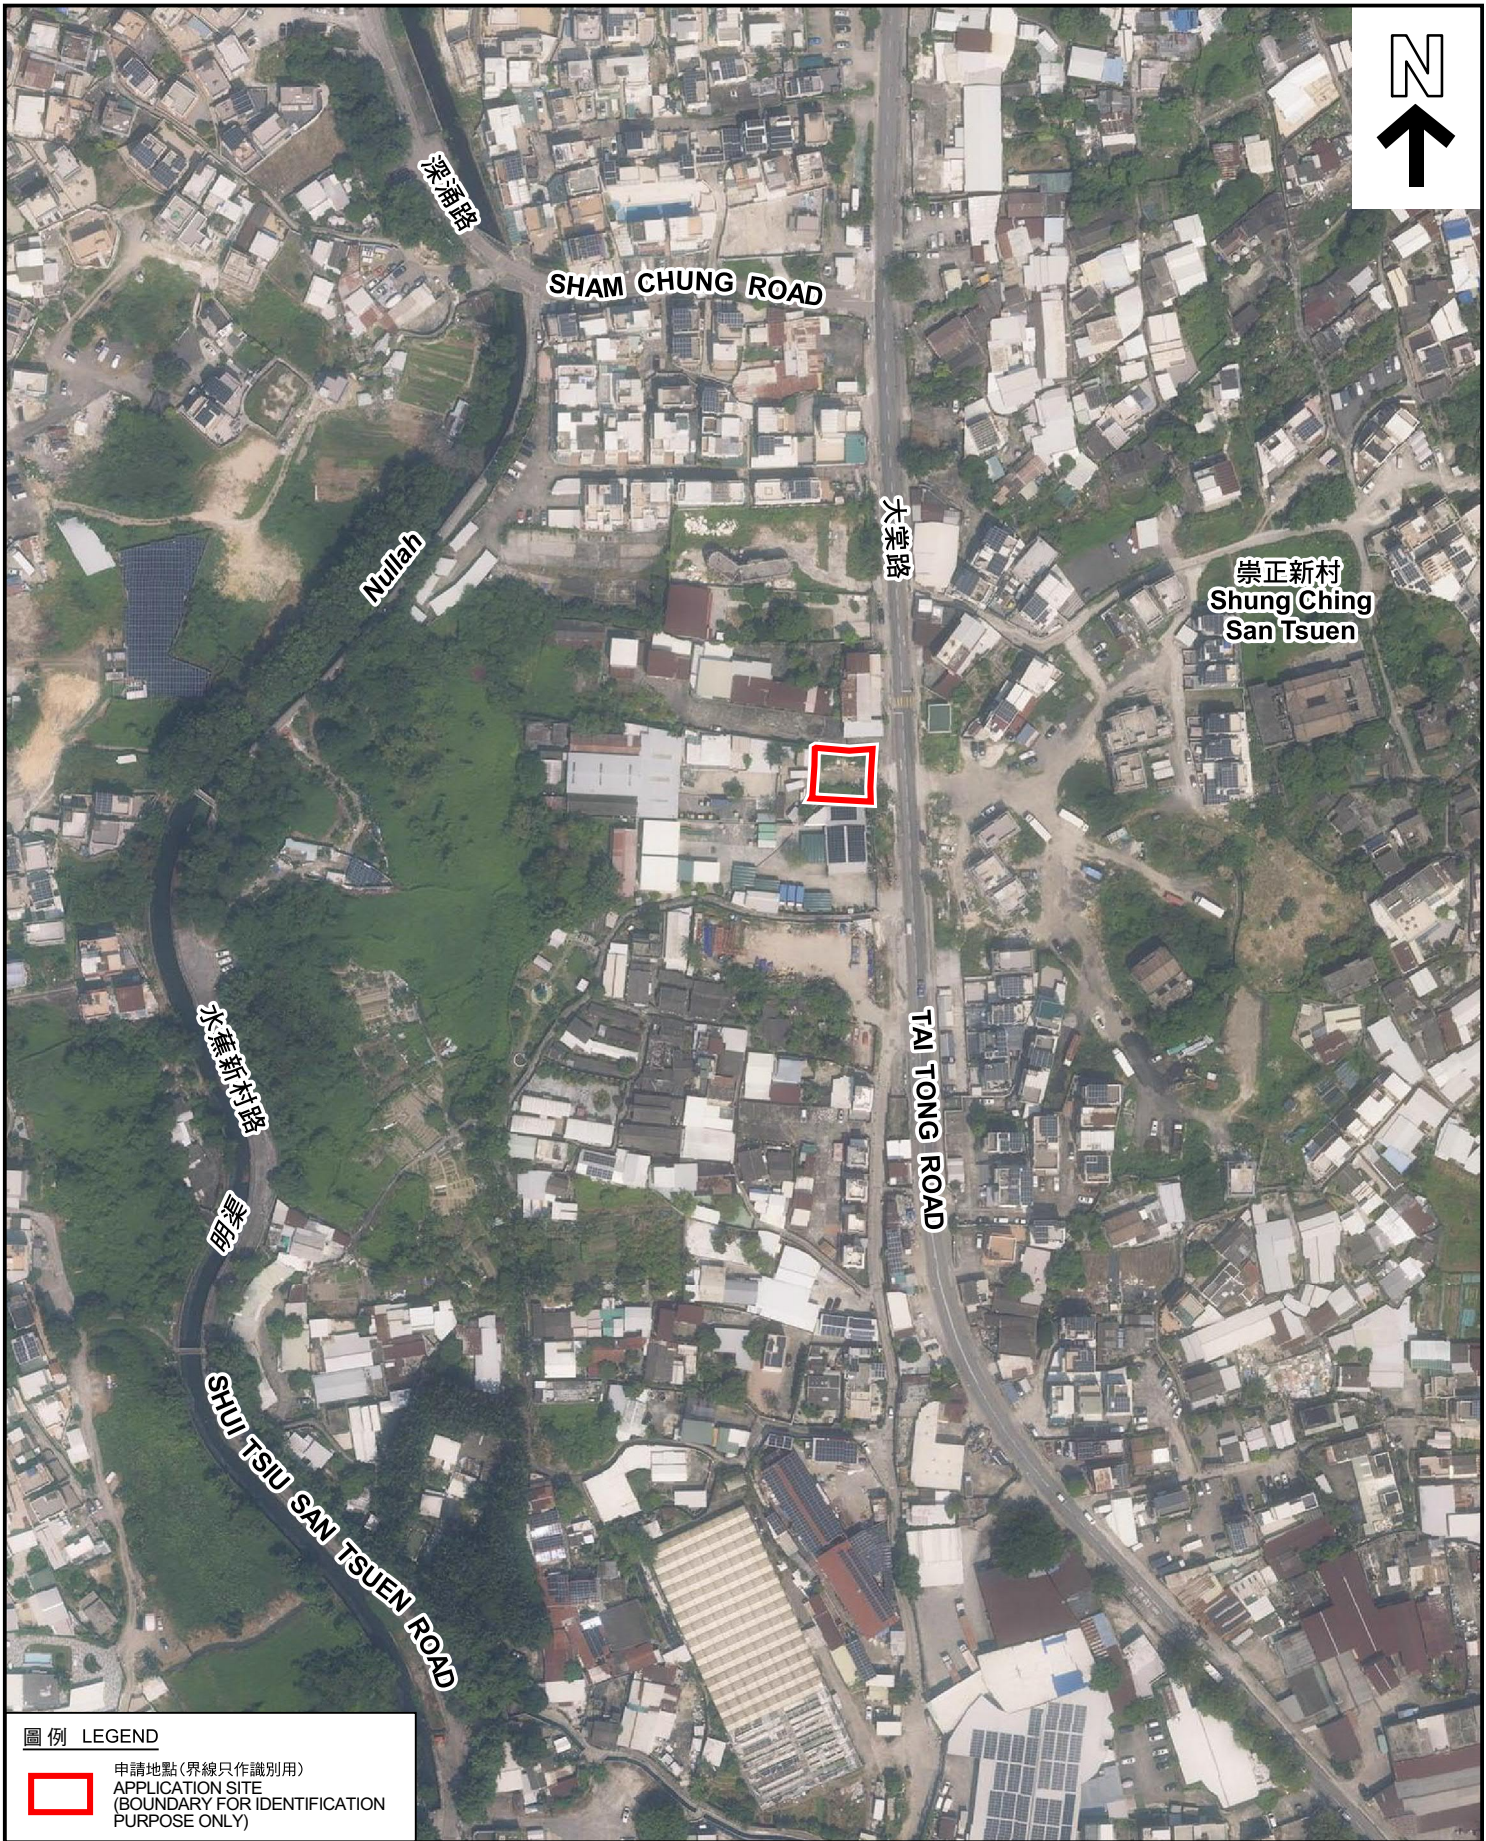

圖例 LEGEND

 申請地點 (界線只作識別用)
APPLICATION SITE
(BOUNDARY FOR IDENTIFICATION
PURPOSE ONLY)

本摘要圖於2025年8月12日擬備，所根據
的資料為地政總署於2024年10月10日拍得
的航攝照片編號 E230573C
EXTRACT PLAN PREPARED ON 12.8.2025
BASED ON AERIAL PHOTO No.
E230573C TAKEN ON 10.10.2024 BY
LANDS DEPARTMENT

航攝照片 AERIAL PHOTO

擬議臨時商店及服務行業 (便利店及地產代理) (為期3年)
元朗大棠大棠路第116約地段第4918號B分段餘段 (部分) 及
第4918號餘段 (部分) 和毗連政府土地
PROPOSED TEMPORARY SHOP AND SERVICES
(CONVENIENCE STORE AND REAL ESTATE AGENCY)
FOR A PERIOD OF 3 YEARS
LOTS 4918 S.B RP (PART) AND 4918 RP (PART) IN D.D. 116 AND
ADJOINING GOVERNMENT LAND, TAI TONG ROAD, TAI TONG, YUEN LONG

規 劃 署
PLANNING
DEPARTMENT



參考編號
REFERENCE No.
A/YL-TT/719

圖 PLAN
A-3



實地照片 SITE PHOTOS

擬議臨時商店及服務行業(便利店及地產代理)(為期3年)
元朗大棠大棠路第116約地段第4918號B分段餘段(部分)及
第4918號餘段(部分)和毗連政府土地
PROPOSED TEMPORARY SHOP AND SERVICES
(CONVENIENCE STORE AND REAL ESTATE AGENCY)
FOR A PERIOD OF 3 YEARS
LOTS 4918 S.B RP (PART) AND 4918 RP (PART) IN D.D. 116 AND
ADJOINING GOVERNMENT LAND, TAI TONG ROAD, TAI TONG, YUEN LONG

規 劃 署
PLANNING
DEPARTMENT



參考編號
REFERENCE No.
A/YL-TT/719

圖 PLAN
A-4

本圖於2025年8月13日擬備，所根據的
資料為攝於2025年7月25日的實地照片
PLAN PREPARED ON 13.8.2025
BASED ON SITE PHOTOS
TAKEN ON 25.7.2025