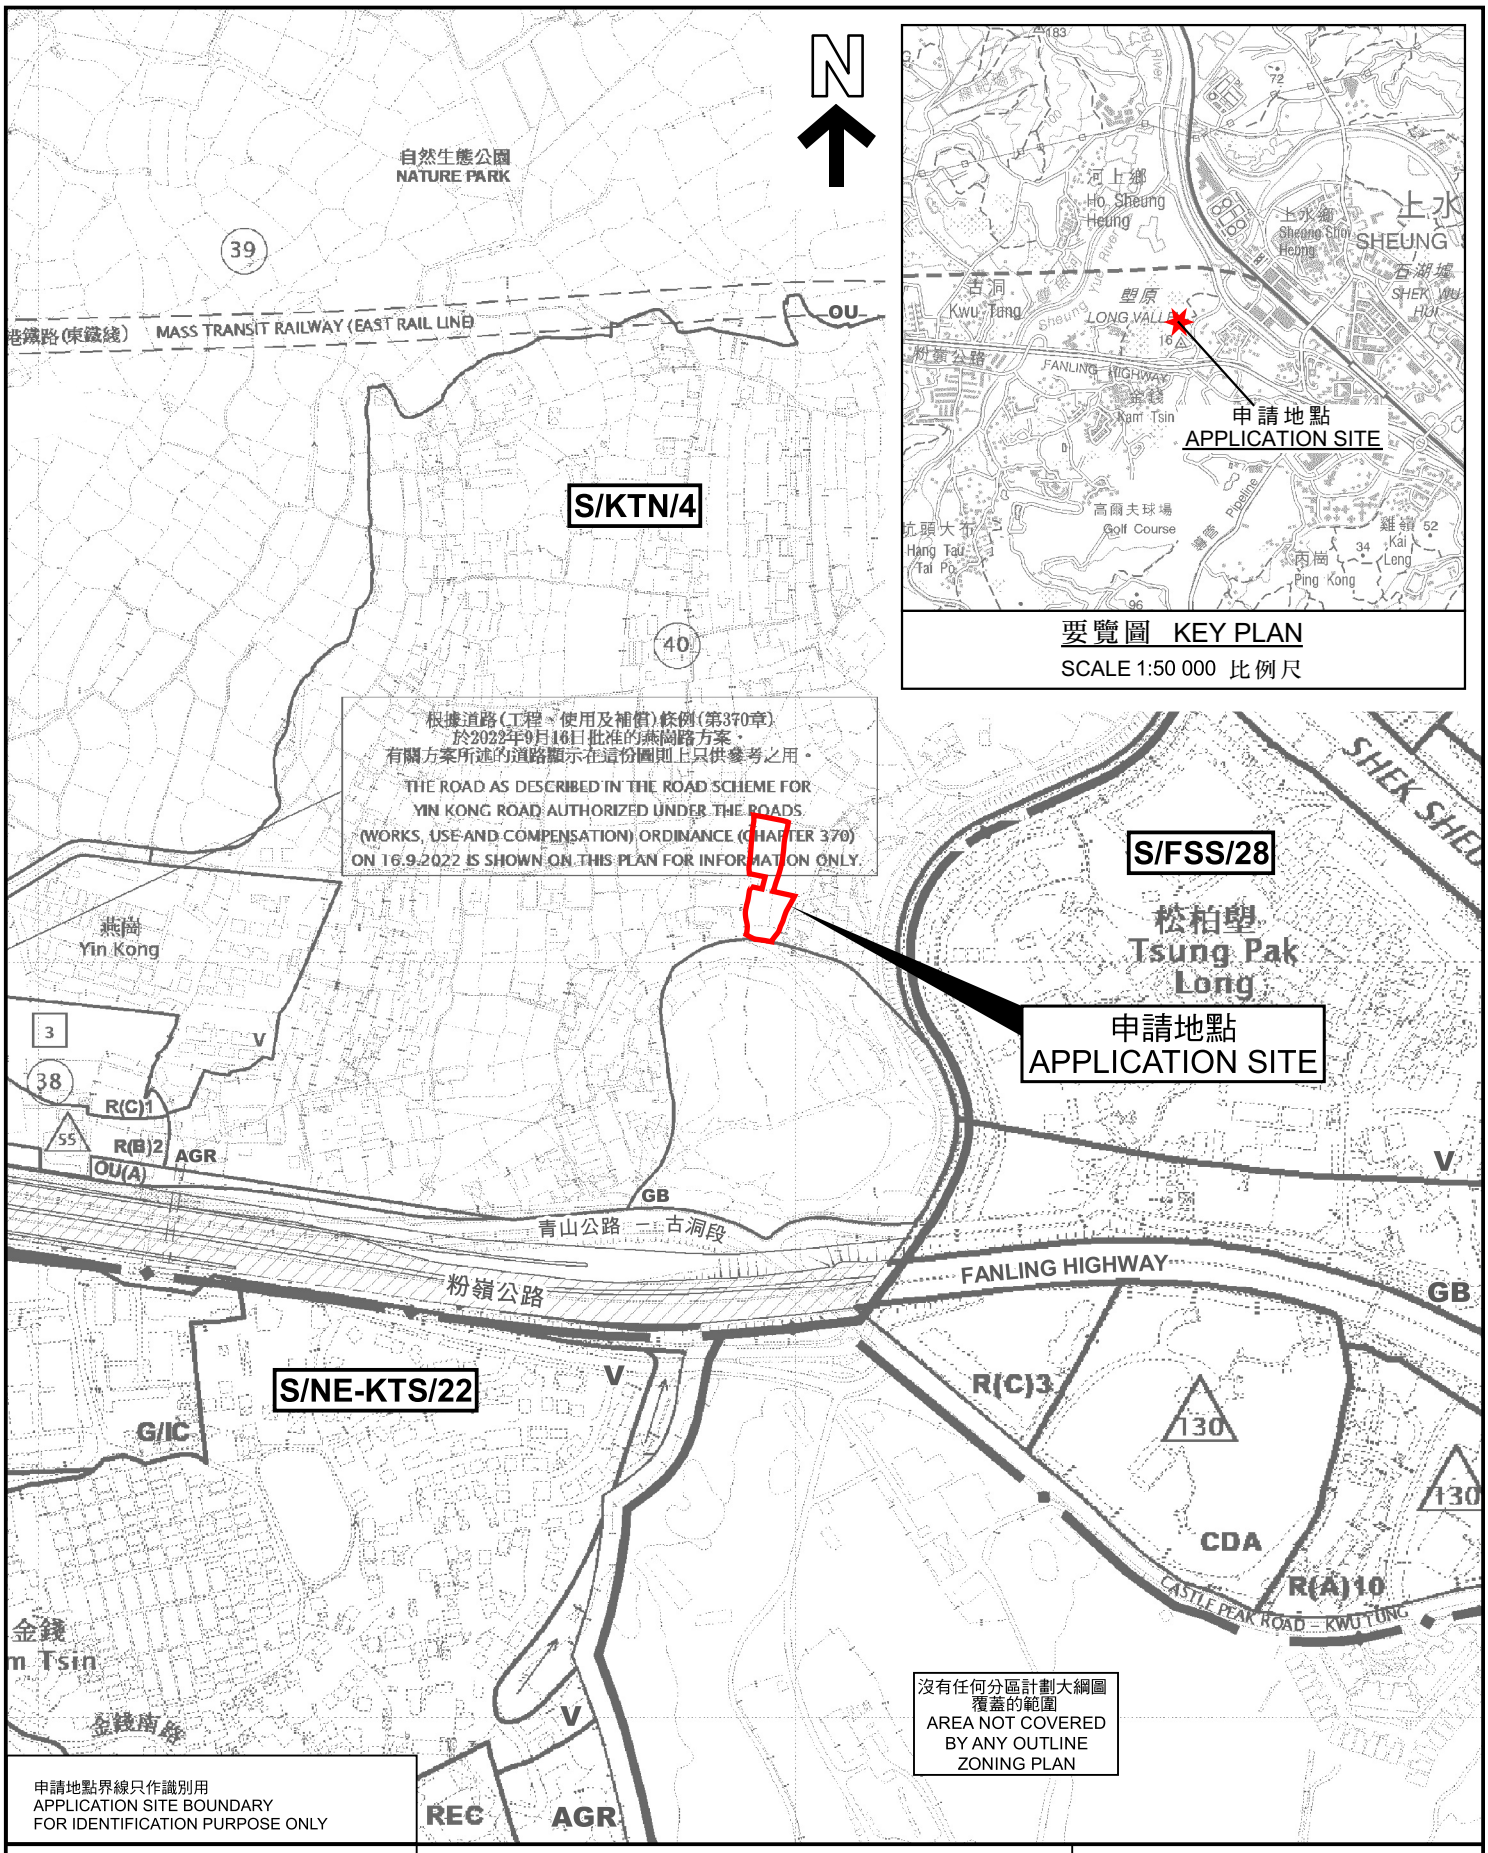

本摘要圖於2025年9月2日擬備，
所根據的資料為於2023年9月19日
核准的分區計劃大綱圖編號S/KTN/4

EXTRACT PLAN PREPARED ON
2.9.2025 BASED ON OUTLINE ZONING
PLAN No. S/KTN/4 APPROVED ON
19.9.2023

位置圖 LOCATION PLAN

擬議臨時露天存放建築材料及相關的填土工程（為期3年）
新界古洞北丈量約份第92約地段第445號（部份）

PROPOSED TEMPORARY OPEN STORAGE OF
CONSTRUCTION MATERIALS AND ASSOCIATED FILLING OF LAND
FOR A PERIOD OF 3 YEARS
LOT 445 (PART) IN D.D. 92, KWU TUNG NORTH, NEW TERRITORIES

SCALE 1 : 5 000 比例尺

米 METRES 100 0 100 200 米 METRES

規 劃 署
PLANNING
DEPARTMENT

參考編號
REFERENCE No.
A/KTN/109

圖 PLAN
A-1