

No.29 On Chun Street, Ma On Shan (STTL 461)
S16 Planning Application

LOCATION OF ENTRANCES FOR PROPOSED EXHIBITION/ CONVENTION HALL AND RESIDENTIAL PORTION

L1 FLOOR
Scale: 1:500

參考編號 REFERENCE No.	A/MOS/131	繪圖 DRAWING A-1
-----------------------	-----------	----------------

(來源: 申請人於2025年9月15日呈交的進一步資料內的繪圖)
(SOURCE: DRAWING IN THE APPLICANT'S SUBMITTED
FURTHER INFORMATION ON 15.9.2025)

- Residential GFA
- E&M Area
- Commercial GFA
- Carpark & Driveway Area
- Exhibition / Convention Hall



No.29 On Chun Street, Ma On Shan (STTL 461)
S16 Planning Application

PROPOSED SCHEME


SECTION
Scale: 1:500

參考編號
REFERENCE No.

A/MOS/131

繪圖 DRAWING A-2

(來源: 申請人於2025年8月4日提交的規劃申請表內的繪圖)
(SOURCE: DRAWING IN THE APPLICANT'S SUBMITTED
APPLICATION FORM ON 4.8.2025)

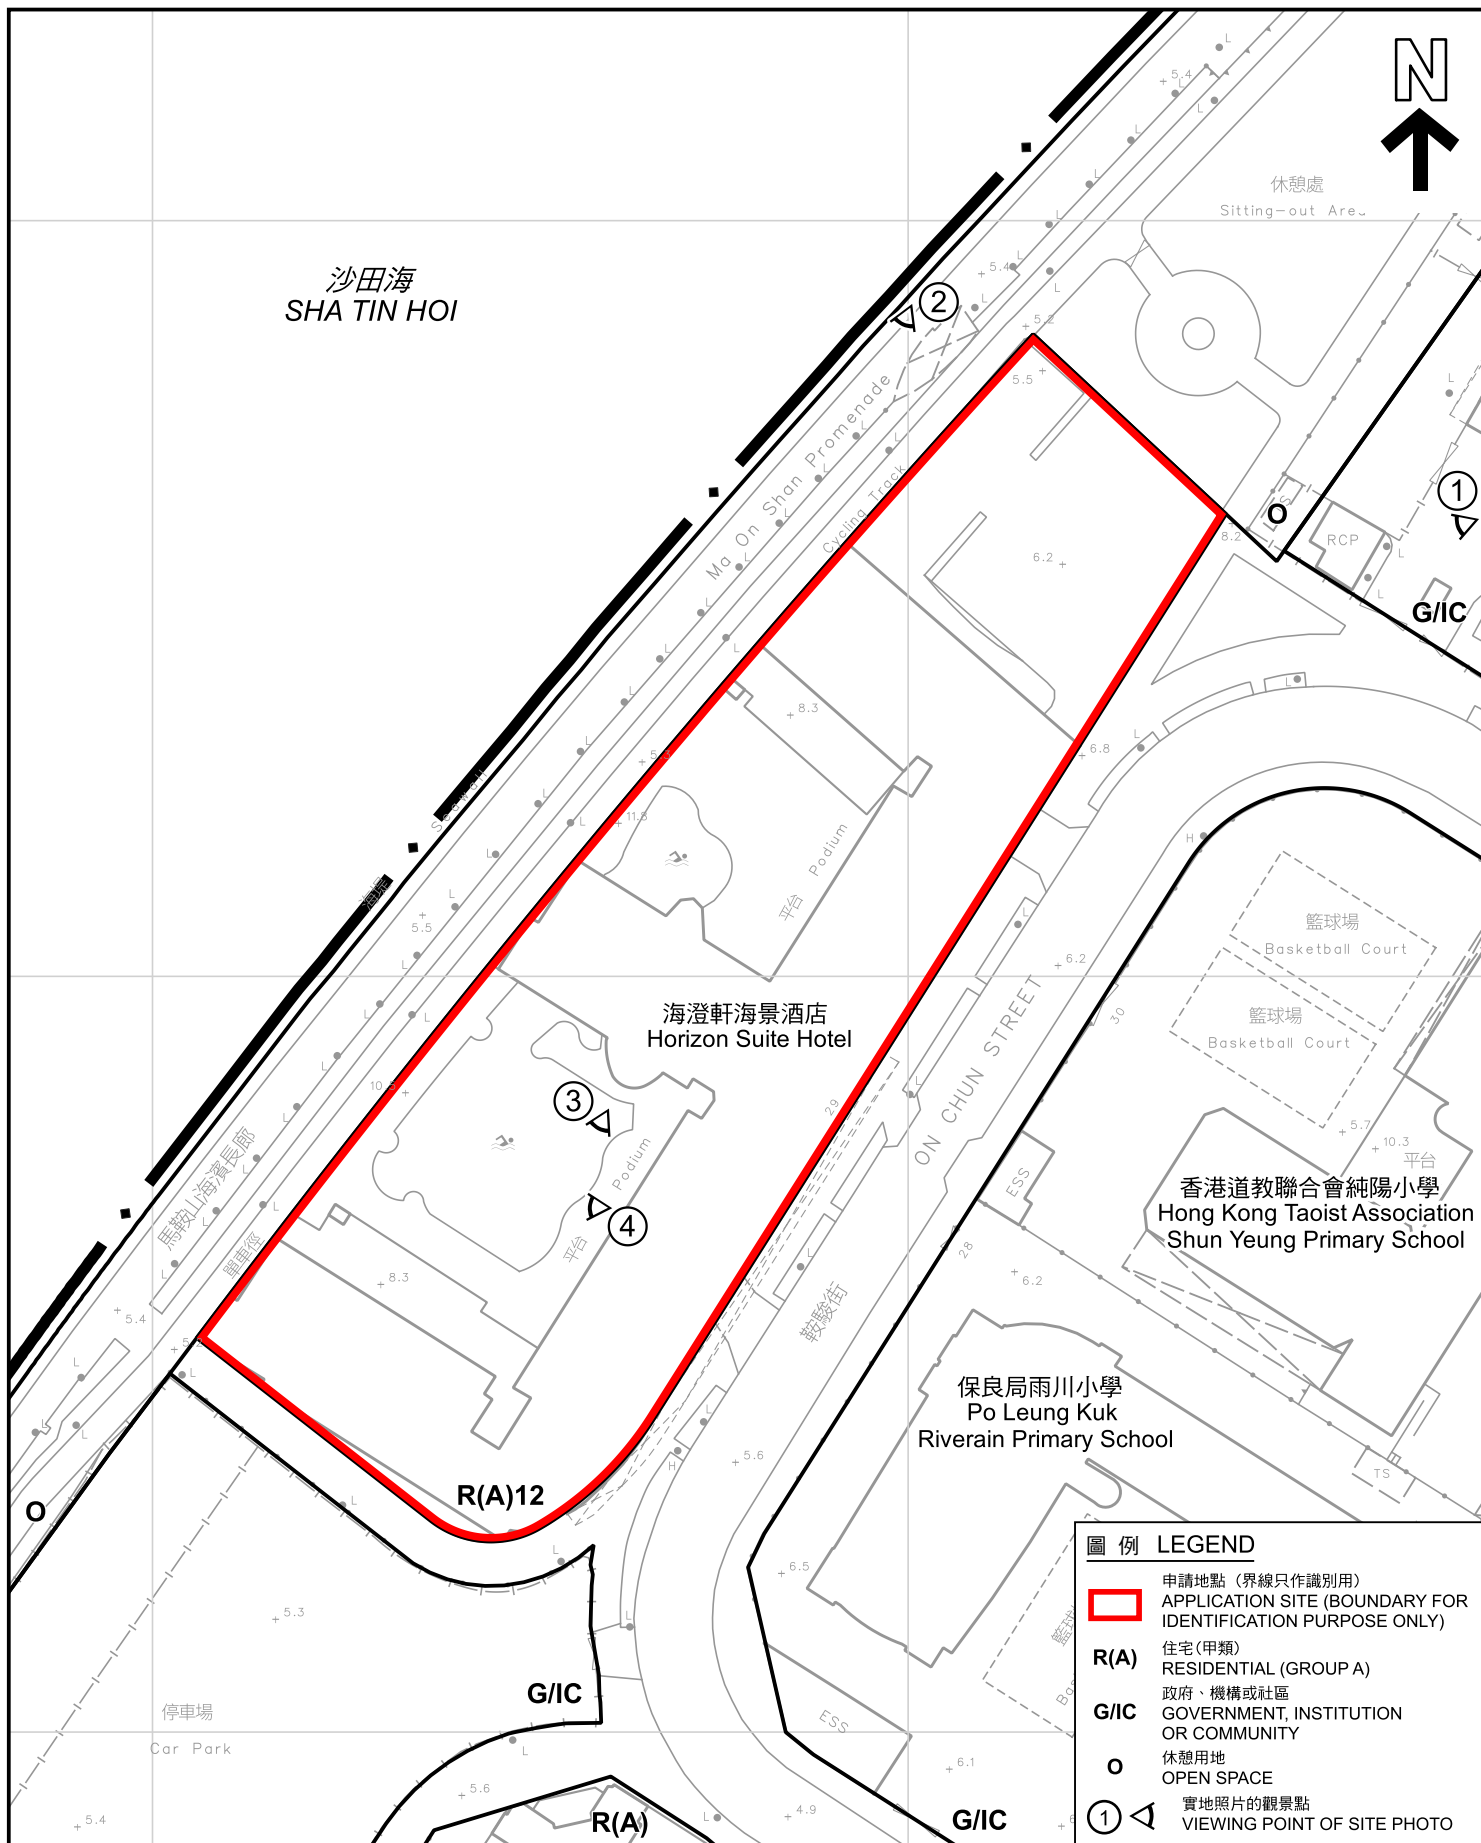

平面圖 SITE PLAN

本摘要圖於2025年9月16日擬備，
所根據的資料為測量圖編號
7-NE-18B及18D
EXTRACT PLAN PREPARED ON 16.9.2025
BASED ON SURVEY SHEETS No.
7-NE-18B & 18D

擬議展覽或會議廳
新界馬鞍山鞍駿街29號
PROPOSED EXHIBITION OR CONVENTION HALL
29 ON CHUN STREET,
MA ON SHAN, NEW TERRITORIES

SCALE 1:1 000 比例尺
0 20 40
米 METRES



規劃署
Planning Department

參考編號
REFERENCE No.
A/MOS/131

圖 PLAN
A-2



沙田海
SHA TIN HOI

Ma On Shan Promenade

馬鞍山海濱長廊

海澄軒海景酒店
Horizon Suite Hotel

ON CHUN STREET

鞍駿街

香港道教聯合會純陽小學
Hong Kong Taoist Association
Shun Yeung Primary School

保良局雨川小學
Pò Leung Kuk
Riverain Primary School

圖例 LEGEND



申請地點 (界線只作識別用)
APPLICATION SITE (BOUNDARY FOR
IDENTIFICATION PURPOSE ONLY)

航攝照片 AERIAL PHOTO

擬議展覽或會議廳
新界馬鞍山鞍駿街29號
PROPOSED EXHIBITION OR CONVENTION HALL
29 ON CHUN STREET,
MA ON SHAN, NEW TERRITORIES



規劃署
Planning Department

參考編號
REFERENCE No.
A/MOS/131

圖 PLAN
A-3

本摘要圖於2025年9月16日擬備，
所根據的資料為地政總署
於2024年10月23日拍得的航攝照片
編號E234970C
EXTRACT PLAN PREPARED ON 16.9.2025
BASED ON AERIAL PHOTO No. E234970C
TAKEN ON 23.10.2024 BY
LANDS DEPARTMENT



實地照片 SITE PHOTO

本摘要圖於2025年9月16日擬備，
所根據的資料為攝於2025年8月15日
的實地照片
EXTRACT PLAN PREPARED ON 16.9.2025
BASED ON SITE PHOTOS
TAKEN ON 15.8.2025

擬議展覽或會議廳
新界馬鞍山鞍駿街29號
PROPOSED EXHIBITION OR CONVENTION HALL
29 ON CHUN STREET,
MA ON SHAN, NEW TERRITORIES



規劃署
Planning Department

參考編號
REFERENCE No.
A/MOS/131

圖 PLAN
A-4a



界線只作識別用
BOUNDARY FOR IDENTIFICATION PURPOSE ONLY

實地照片 SITE PHOTO

擬議展覽或會議廳
新界馬鞍山鞍駿街29號
PROPOSED EXHIBITION OR CONVENTION HALL
29 ON CHUN STREET,
MA ON SHAN, NEW TERRITORIES



規劃署
Planning Department

參考編號
REFERENCE No.
A/MOS/131

圖 PLAN
A-4b

本摘要圖於2025年9月17日擬備，
所根據的資料為攝於2025年8月15日
的實地照片
EXTRACT PLAN PREPARED ON 17.9.2025
BASED ON SITE PHOTOS
TAKEN ON 15.8.2025