


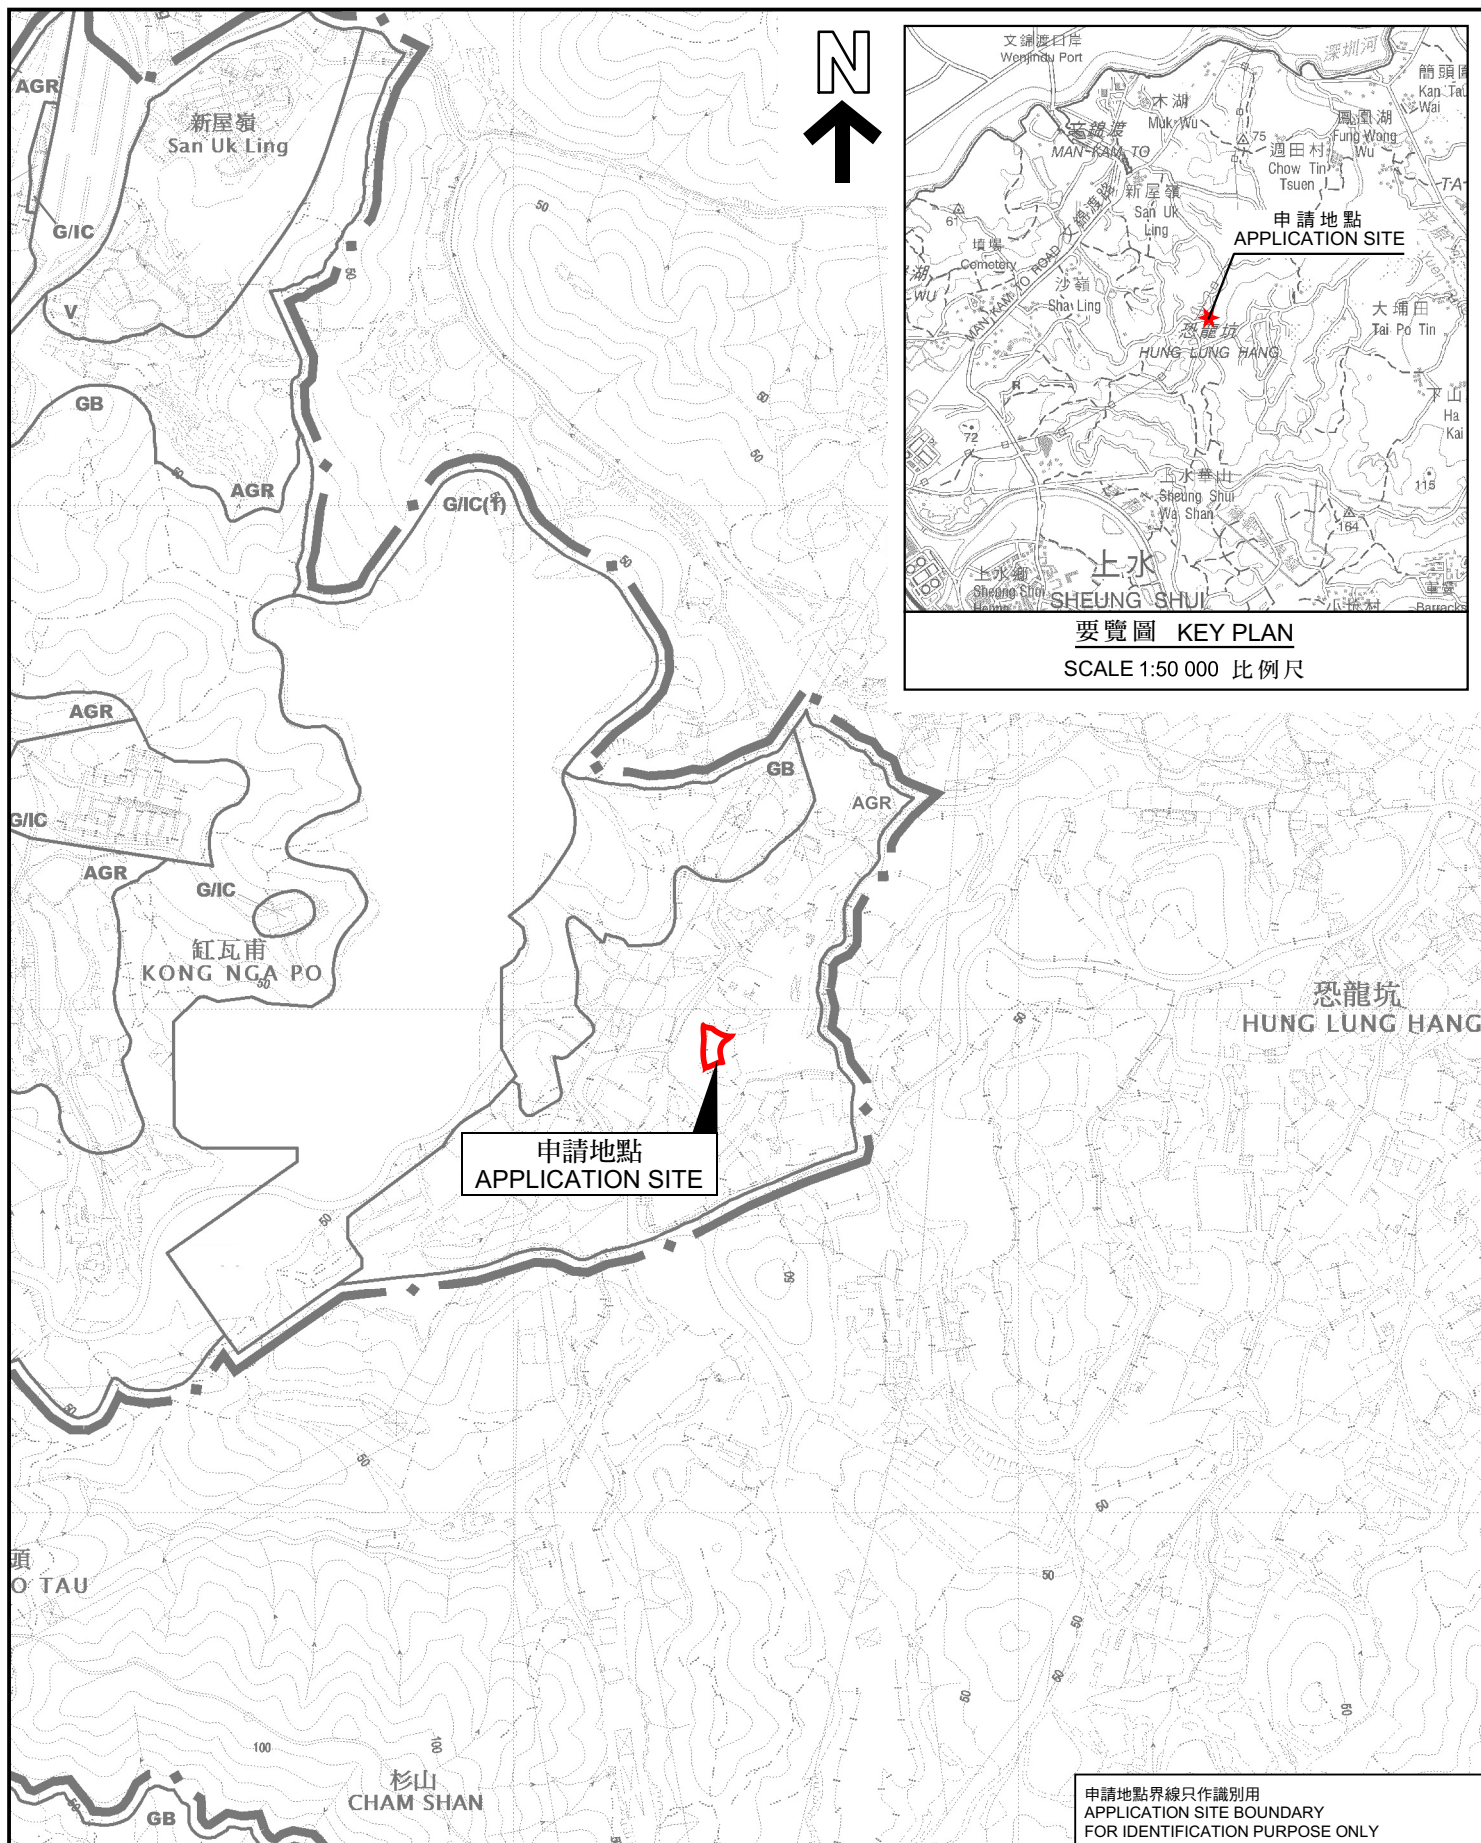

位置圖 LOCATION PLAN

本摘要圖於2025年9月10日擬備，
所根據的資料為於2024年4月9日
核准的分區計劃大綱圖編號S/NE-FTA/18
EXTRACT PLAN PREPARED ON 10.9.2025
BASED ON OUTLINE ZONING PLAN No.
S/NE-FTA/18 APPROVED ON 9.4.2024

擬議臨時露天存放建築機械及建築物料及相關填土工程(為期3年)
新界打鼓嶺丈量約份第87約地段第355號(部分)
PROPOSED TEMPORARY OPEN STORAGE OF CONSTRUCTION
MACHINERY AND CONSTRUCTION MATERIALS AND
ASSOCIATED FILLING OF LAND FOR A PERIOD OF 3 YEARS
LOT 355 (PART) IN D.D. 87, TA KWU LING, NEW TERRITORIES

SCALE 1 : 7 500 比例尺
米 100 0 100 200 300 米
METRES



規劃署
Planning Department

參考編號
REFERENCE No.
A/NE-FTA/260

圖 PLAN
A-1