



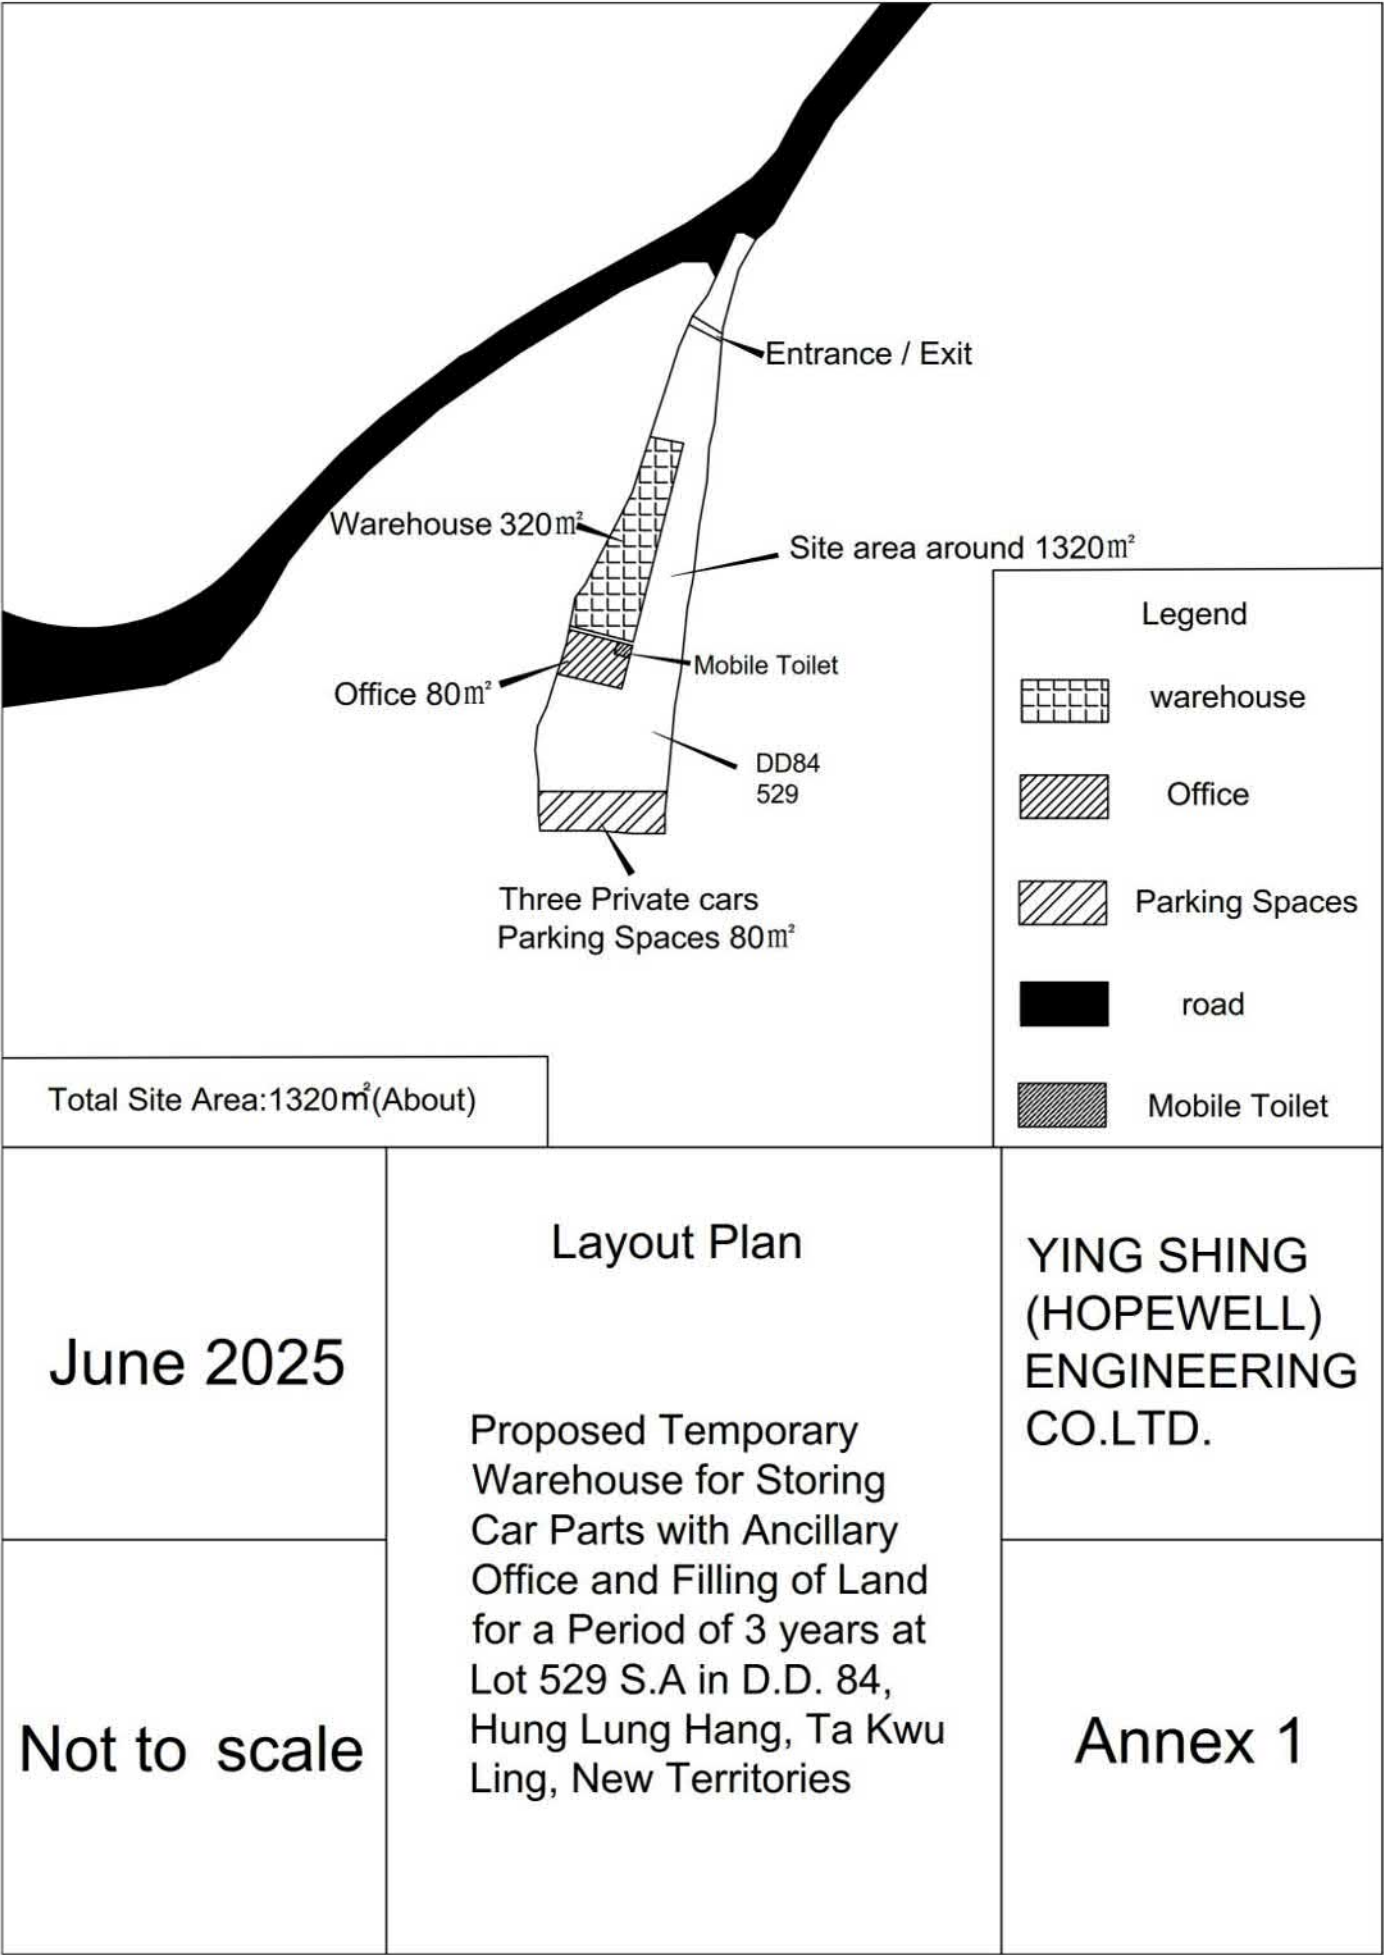

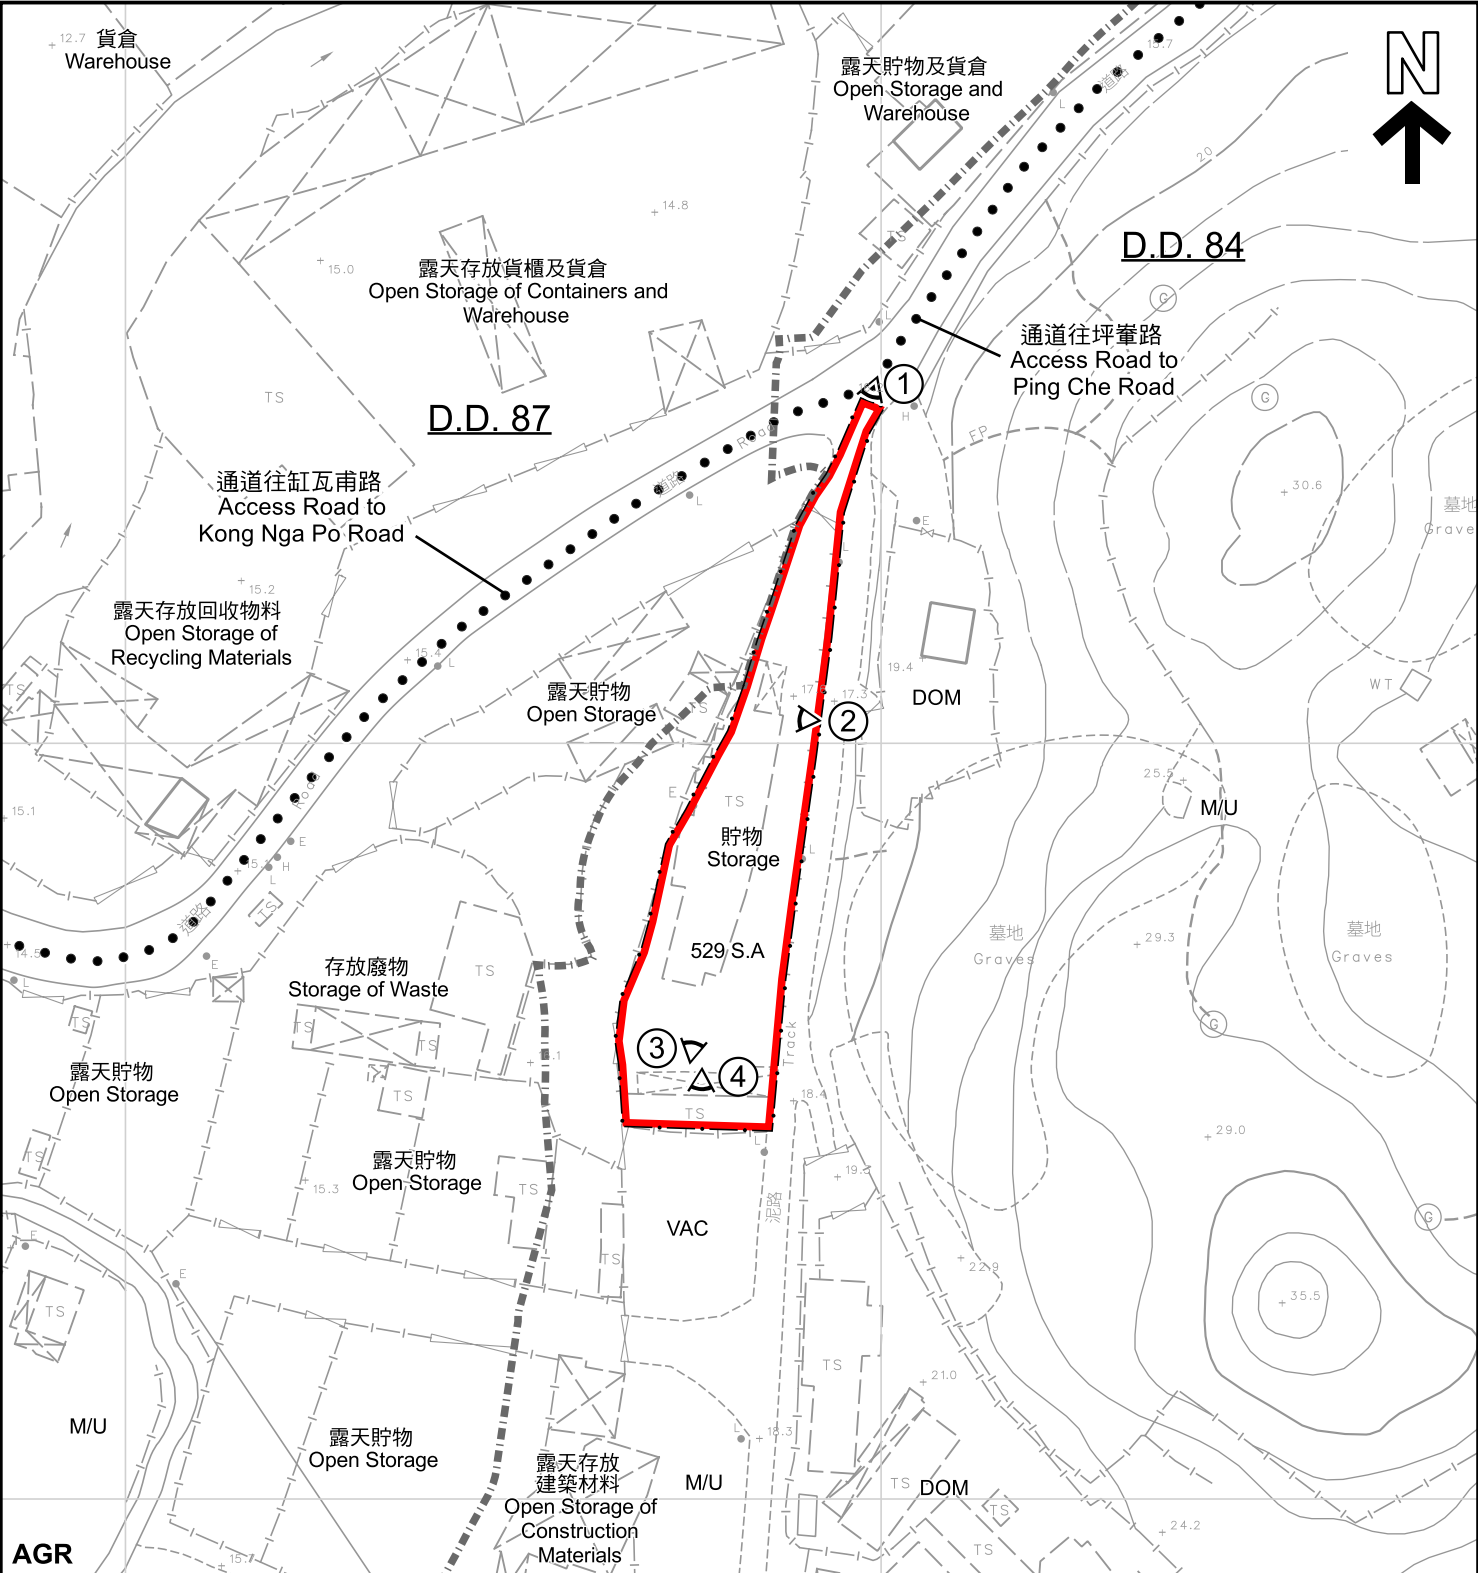

圖例 LEGEND


- | | | | |
|-----|---|-----|------------------------------|
| | 申請地點 (界線只作識別用)
APPLICATION SITE (BOUNDARY FOR IDENTIFICATION PURPOSE ONLY) | DOM | 住用構築物
DOMESTIC STRUCTURES |
| AGR | 農業
AGRICULTURE | M/U | 荒地
UNUSED LAND |
| | 實地照片的觀景點
VIEWING POINT OF SITE PHOTO | VAC | 空置
VACANT |

註釋 Note :
2025年8月12日勘測的土地用途
Land uses shown on this plan are in accordance with the land use survey conducted by the Planning Department on 12.8.2025

平面圖 SITE PLAN


本摘要圖於2025年9月10日擬備，
所根據的資料為測量圖編號
3-NW-17D、18C、22B及23A
EXTRACT PLAN PREPARED ON 10.9.2025
BASED ON SURVEY SHEETS No.
3-NW-17D, 18C, 22B & 23A

擬議臨時貨倉存放汽車零件連附辦公室及相關填土工程 (為期3年)
新界打鼓嶺恐龍坑丈量約份第84約地段第529號A分段
PROPOSED TEMPORARY WAREHOUSE FOR STORING CAR PARTS
WITH ANCILLARY OFFICE AND ASSOCIATED FILLING OF LAND
FOR A PERIOD OF 3 YEARS
LOT 529 S.A. IN D.D. 84,
HUNG LUNG HANG, TA KWU LING, NEW TERRITORIES

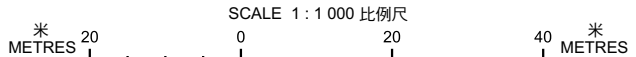

參考編號
REFERENCE No.
A/NE-HLH/85

圖 PLAN
A-2

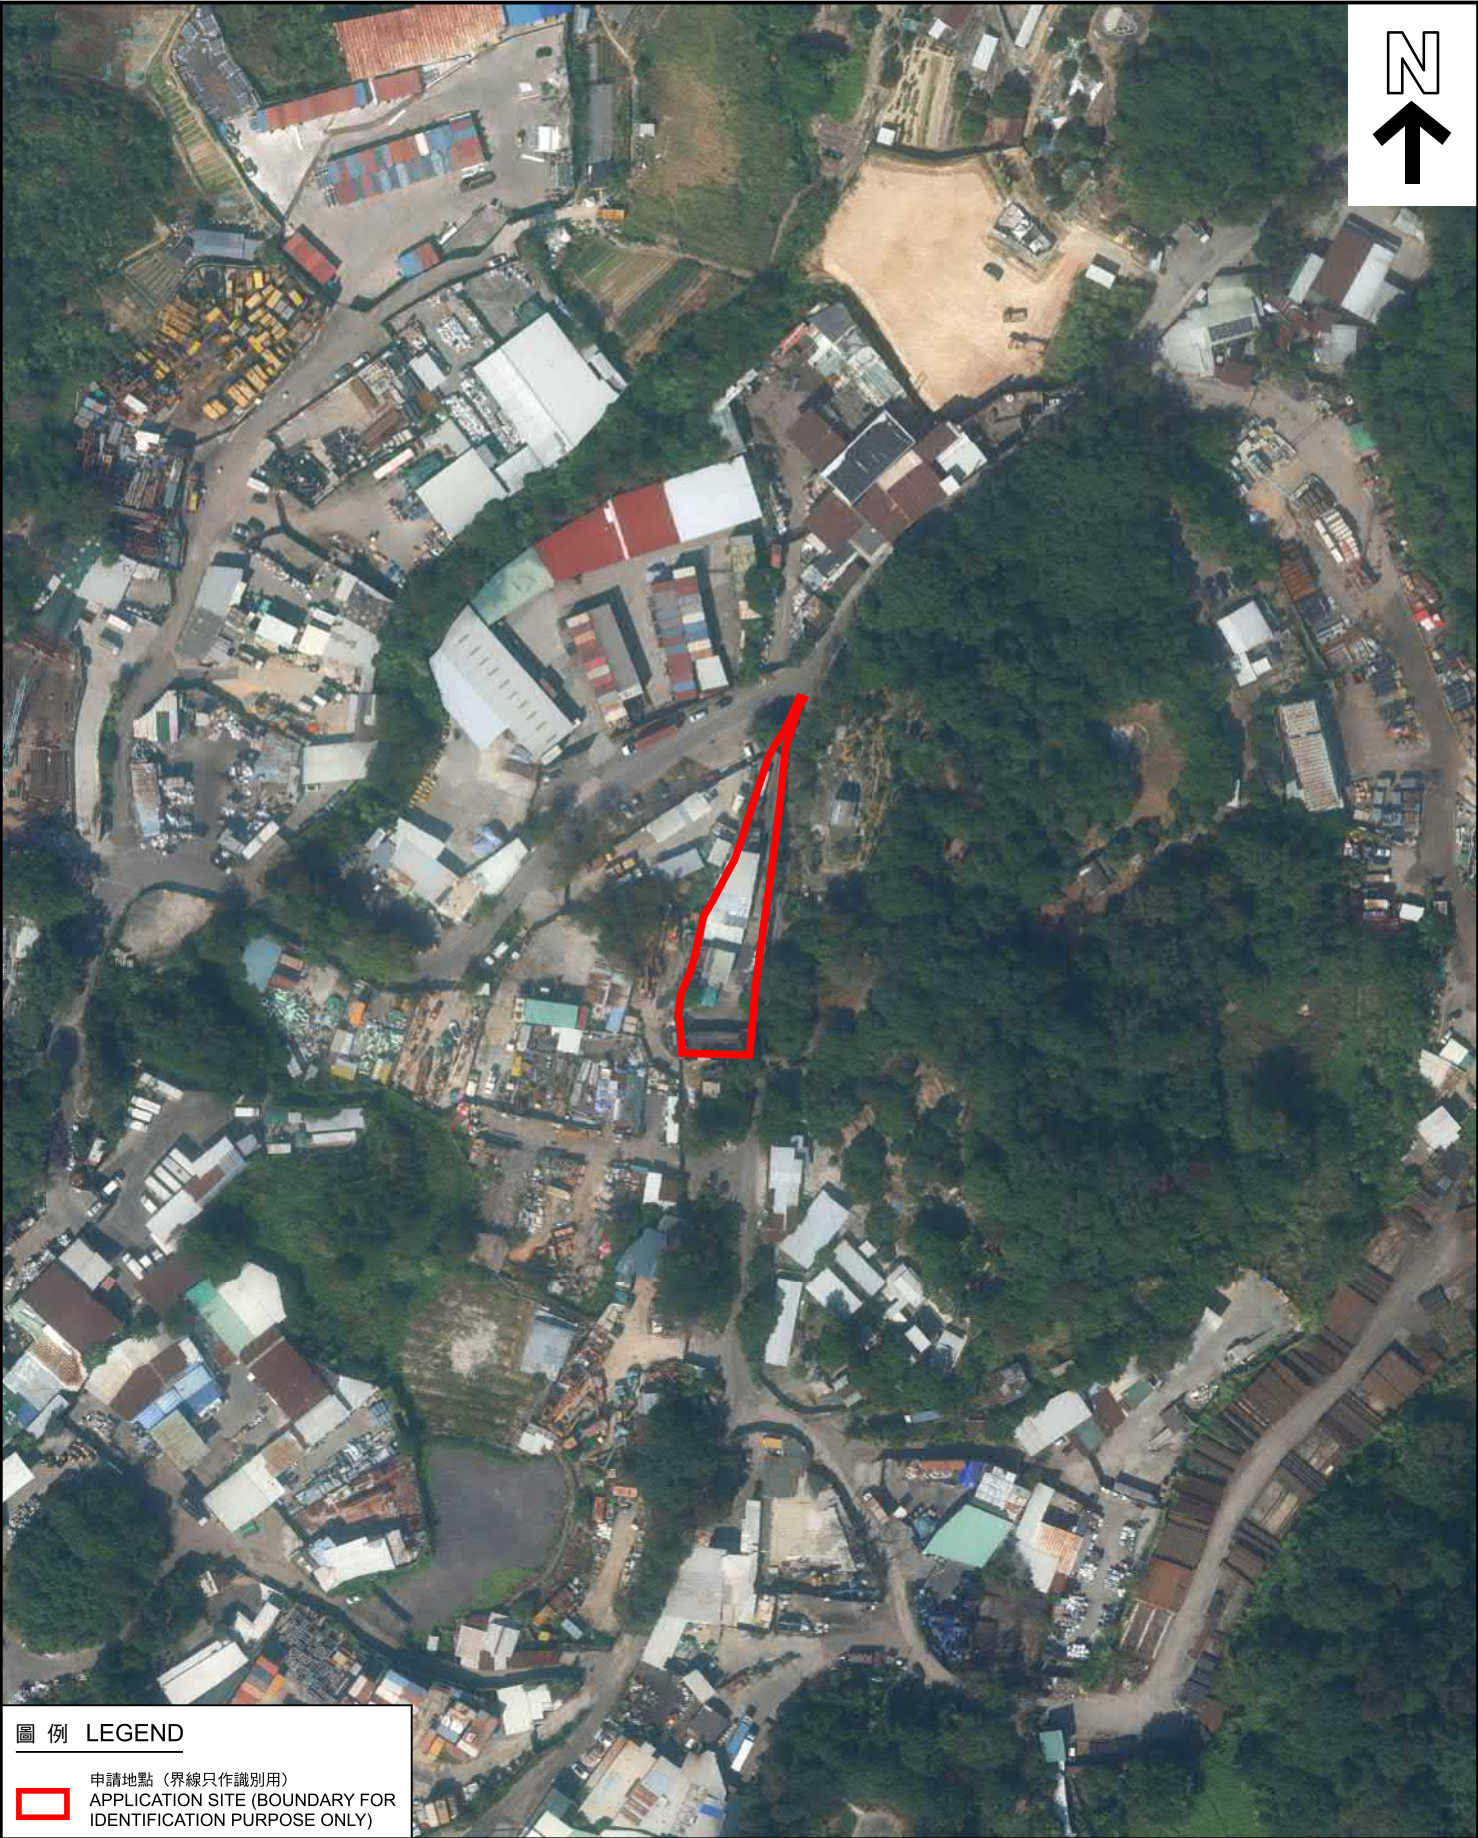

圖例 LEGEND



申請地點（界線只作識別用）
APPLICATION SITE (BOUNDARY FOR
IDENTIFICATION PURPOSE ONLY)

本摘要圖於2025年9月10日擬備，
所根據的資料為地政總署
於2024年11月7日拍得的航攝照片
編號E241580C

EXTRACT PLAN PREPARED ON 10.9.2025
BASED ON AERIAL PHOTO No. E241580C
TAKEN ON 7.11.2024 BY
LANDS DEPARTMENT

航攝照片 AERIAL PHOTO

擬議臨時貨倉存放汽車零件連附屬辦公室及相關填土工程（為期3年）
新界打鼓嶺龍坑丈量約份第84約地段第529號A分段
PROPOSED TEMPORARY WAREHOUSE FOR STORING CAR PARTS
WITH ANCILLARY OFFICE AND ASSOCIATED FILLING OF LAND
FOR A PERIOD OF 3 YEARS
LOT 529 S.A IN D.D. 84,
HUNG LUNG HANG, TA KWU LING, NEW TERRITORIES



規劃署
Planning Department

參考編號
REFERENCE No.
A/NE-HLH/85

圖 PLAN
A-3



申請地點界線只作識別用
APPLICATION SITE BOUNDARY FOR IDENTIFICATION PURPOSE ONLY

實地照片 SITE PHOTO

本摘要圖於2025年9月10日擬備，
所根據的資料為攝於2025年8月12日
的實地照片
EXTRACT PLAN PREPARED ON 10.9.2025
BASED ON SITE PHOTOS
TAKEN ON 12.8.2025

擬議臨時貨倉存放汽車零件連附屬辦公室及相關填土工程(為期3年)
新界打鼓嶺恐龍坑丈量約份第84約地段第529號A分段
PROPOSED TEMPORARY WAREHOUSE FOR STORING CAR PARTS
WITH ANCILLARY OFFICE AND ASSOCIATED FILLING OF LAND
FOR A PERIOD OF 3 YEARS
LOT 529 S.A IN D.D. 84,
HUNG LUNG HANG, TA KWU LING, NEW TERRITORIES



規劃署
Planning Department

參考編號
REFERENCE No.
A/NE-HLH/85

圖 PLAN
A-4a



實地照片 SITE PHOTO

本摘要圖於2025年9月10日擬備，
所根據的資料為攝於2025年8月12日
的實地照片
EXTRACT PLAN PREPARED ON 10.9.2025
BASED ON SITE PHOTOS
TAKEN ON 12.8.2025

擬議臨時貨倉存放汽車零件連附屬辦公室及相關填土工程(為期3年)
新界打鼓嶺恐龍坑丈量約份第84約地段第529號A分段
PROPOSED TEMPORARY WAREHOUSE FOR STORING CAR PARTS
WITH ANCILLARY OFFICE AND ASSOCIATED FILLING OF LAND
FOR A PERIOD OF 3 YEARS
LOT 529 S.A IN D.D. 84,
HUNG LUNG HANG, TA KWU LING, NEW TERRITORIES



規劃署
Planning Department

參考編號
REFERENCE No.
A/NE-HLH/85

圖 PLAN
A-4b