


Project 項目名稱: Proposed Temporary Public Vehicle Park for Private Car for a Period of 3 Years at Lots 1532 S.A ss.1, 1532 S.A ss.2, 1532 S.A ss.3, 1532 S.A ss.4, 1532 S.A ss.5, 1532 S.A ss.6, 1532 S.A ss.7, 1532 S.A ss.8, 1532 S.A ss.9, 1532 S.A ss.10, 1532 S.A ss.11, 1532 S.A ss.12, 1532 S.A ss.13, 1532 S.A ss.14, 1532 S.A ss.15, 1532 S.A RP in D.D. 76, Kan Tau Tsuen, Fanling, N.T.	Drawing Title 圖目: Proposed Layout Plan Drawing No. 圖號: Figure 2	Remarks 備註: Scale 比例: —1:1000—
--	--	--

參考編號 REFERENCE No. A/NE-LYT/859	繪圖 DRAWING A-1
---	-----------------------

(來源:申請人於2025年8月6日呈交的規劃申請表內的繪圖)
(SOURCE: DRAWING IN THE APPLICANT'S SUBMITTED APPLICATION FORM ON 6.8.2025)

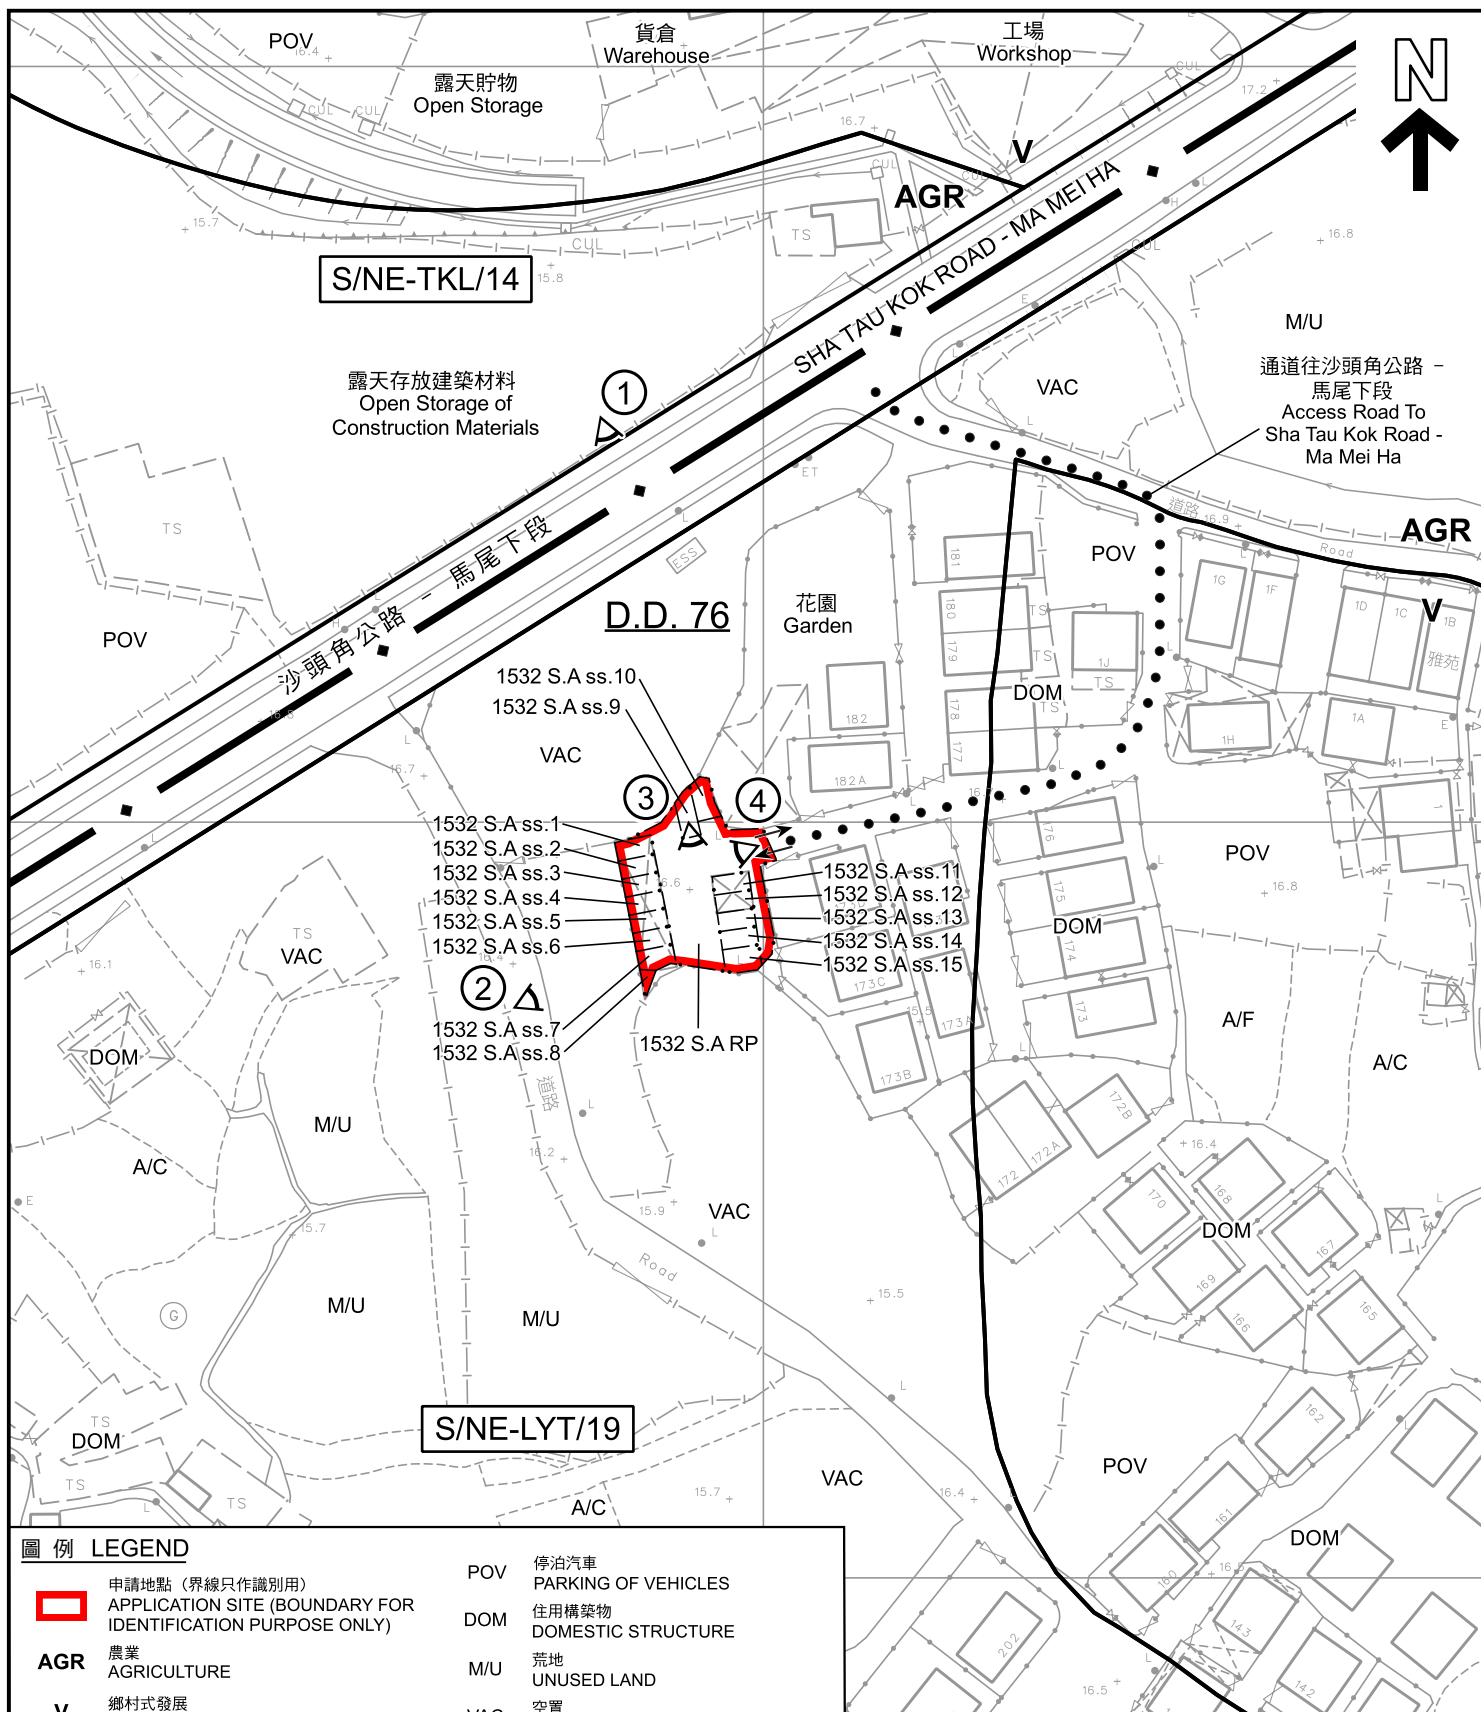

圖例 LEGEND



申請地點 (界線只作識別用)
APPLICATION SITE (BOUNDARY FOR IDENTIFICATION PURPOSE ONLY)

AGR

農業
AGRICULTURE



鄉村式發展
VILLAGE TYPE DEVELOPMENT



入口/出口
INGRESS / EGRESS



實地照片的觀景點
VIEWING POINT OF SITE PHOTO

POV

停泊汽車
PARKING OF VEHICLES

DOM

住用構築物
DOMESTIC STRUCTURE

M/U

荒地
UNUSED LAND

VAC

空置
VACANT

A/C

常耕農地
CULTIVATED AGRICULTURAL LAND

A/F

休耕農地
FALLOW AGRICULTURAL LAND

註釋 Note :

2025年9月15日勘测的土地用途

Land uses shown on this plan are in accordance with the land use survey conducted by the Planning Department on 15.9.2025

平面圖 SITE PLAN

臨時公眾停車場(只限私家車)的規劃許可續期(為期3年)
新界粉嶺頭村丈量約份第76約地段第1532號A分段第1小分段至
第1532號A分段第15小分段及第1532號A分段餘段
RENEWAL OF PLANNING APPROVAL
FOR TEMPORARY PUBLIC VEHICLE PARK (PRIVATE CARS ONLY)
FOR A PERIOD OF 3 YEARS
LOTS 1532 S.A ss.1 TO 1532 S.A ss.15 AND 1532 S.A RP IN D.D. 76,
KAN TAU TSUEN, FANLING, NEW TERRITORIES

SCALE 1:1 000 比例尺

米 20 0 20 40 米
METRES



規劃署

Planning Department

參考編號

REFERENCE No.

A/NE-LYT/859

圖 PLAN

A-2

本摘要圖於2025年9月16日擬備，
所根據的資料為測量圖編號

3-SW-4B
EXTRACT PLAN PREPARED ON 16.9.2025
BASED ON SURVEY SHEET No.
3-SW-4B



圖例 LEGEND

-  申請地點 (界線只作識別用)
APPLICATION SITE (BOUNDARY FOR IDENTIFICATION PURPOSE ONLY)
-  入口/出口
INGRESS / EGRESS

航攝照片 AERIAL PHOTO

本摘要圖於2025年9月16日擬備，
所根據的資料為地政總署
於2024年11月7日拍得的航攝照片
編號E241416C
EXTRACT PLAN PREPARED ON 16.9.2025
BASED ON AERIAL PHOTO No. E241416C
TAKEN ON 7.11.2024 BY
LANDS DEPARTMENT

臨時公眾停車場(只限私家車)的規劃許可續期(為期3年)
新界粉嶺簡頭村丈量約份第76約地段第1532號A分段第1小分段至
第1532號A分段第15小分段及第1532號A分段餘段
RENEWAL OF PLANNING APPROVAL
FOR TEMPORARY PUBLIC VEHICLE PARK (PRIVATE CARS ONLY)
FOR A PERIOD OF 3 YEARS
LOTS 1532 S.A ss.1 TO 1532 S.A ss.15 AND 1532 S.A RP IN D.D. 76,
KAN TAU TSUEN, FANLING, NEW TERRITORIES



規劃署
Planning Department

參考編號
REFERENCE No.
A/NE-LYT/859

圖 PLAN
A-3



圖例 LEGEND

→ 入口/出口
← INGRESS / EGRESS

申請地點界線只作識別用
APPLICATION SITE BOUNDARY FOR IDENTIFICATION PURPOSE ONLY

實地照片 SITE PHOTO

本摘要圖於2025年9月16日擬備，
所根據的資料為攝於2025年9月15日
的實地照片
EXTRACT PLAN PREPARED ON 16.9.2025
BASED ON SITE PHOTO
TAKEN ON 15.9.2025

臨時公眾停車場(只限私家車)的規劃許可續期(為期3年)
新界粉嶺簡頭村丈量約份第76約地段第1532號A分段第1小分段至
第1532號A分段第15小分段及第1532號A分段餘段
RENEWAL OF PLANNING APPROVAL
FOR TEMPORARY PUBLIC VEHICLE PARK (PRIVATE CARS ONLY)
FOR A PERIOD OF 3 YEARS
LOTS 1532 S.A ss.1 TO 1532 S.A ss.15 AND 1532 S.A RP IN D.D. 76,
KAN TAU TSUEN, FANLING, NEW TERRITORIES



規劃署
Planning Department

參考編號
REFERENCE No.
A/NE-LYT/859

圖 PLAN
A-4a



圖例 LEGEND

→ 入口/出口
INGRESS / EGRESS

申請地點界線只作識別用
APPLICATION SITE BOUNDARY FOR IDENTIFICATION PURPOSE ONLY

實地照片 SITE PHOTO

臨時公眾停車場(只限私家車)的規劃許可續期(為期3年)
新界粉嶺蘭頭村丈量約份第76約地段第1532號A分段第1小分段至
第1532號A分段第15小分段及第1532號A分段餘段
RENEWAL OF PLANNING APPROVAL
FOR TEMPORARY PUBLIC VEHICLE PARK (PRIVATE CARS ONLY)
FOR A PERIOD OF 3 YEARS
LOTS 1532 S.A ss.1 TO 1532 S.A ss.15 AND 1532 S.A RP IN D.D. 76,
KAN TAU TSUEN, FANLING, NEW TERRITORIES



規劃署
Planning Department

參考編號
REFERENCE No.
A/NE-LYT/859

圖 PLAN
A-4b

本摘要圖於2025年9月16日擬備，
所根據的資料為攝於2025年9月15日
的實地照片
EXTRACT PLAN PREPARED ON 16.9.2025
BASED ON SITE PHOTOS
TAKEN ON 15.9.2025