



項目名稱：	圖目：	圖例：
DD82 Lot 954 PR(部分) 擬議臨時動物寄養所 (為期三年)	佈局平面圖 (Proposed Layout Plan)	
比例：		
1:500		
日期：	圖號：	備註：
5/7/2025	Figure 1	

HONEST LAND SURVEYS COMPANY



參考編號

REFERENCE No.

A/NE-MKT/51

繪圖 DRAWING A-1

(來源:申請人於2025年8月1日呈交的規劃申請表內的繪圖)

(SOURCE: DRAWING IN THE APPLICANT'S SUBMITTED
APPLICATION FORM ON 1.8.2025)



項目名稱：	圖目：	圖例：
DD82 Lot 954 PR(部分) 擬議臨時動物寄養所 (為期三年)	雨水收集系統 Drainage Proposal	
比例：		← F (水流方向)
1 : 250		□ CP (沙井)
		▭ 20' 貨櫃
		◇ 出入口 (闊3米)
日期：	圖號：	備註：
5/7/2025	Figure 1	

HONEST LAND SURVEYS COMPANY



參考編號



REFERENCE No.

A/NE-MKT/51

繪圖 DRAWING A-2

(來源:申請人於2025年8月1日呈交的規劃申請表內的繪圖)

(SOURCE: DRAWING IN THE APPLICANT'S SUBMITTED
APPLICATION FORM ON 1.8.2025)

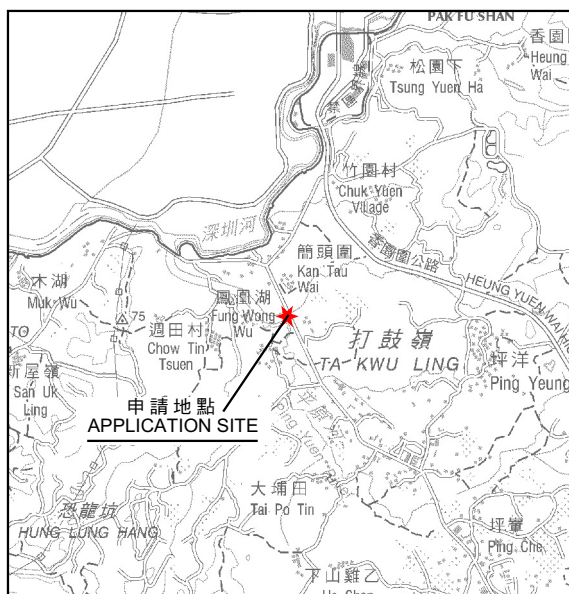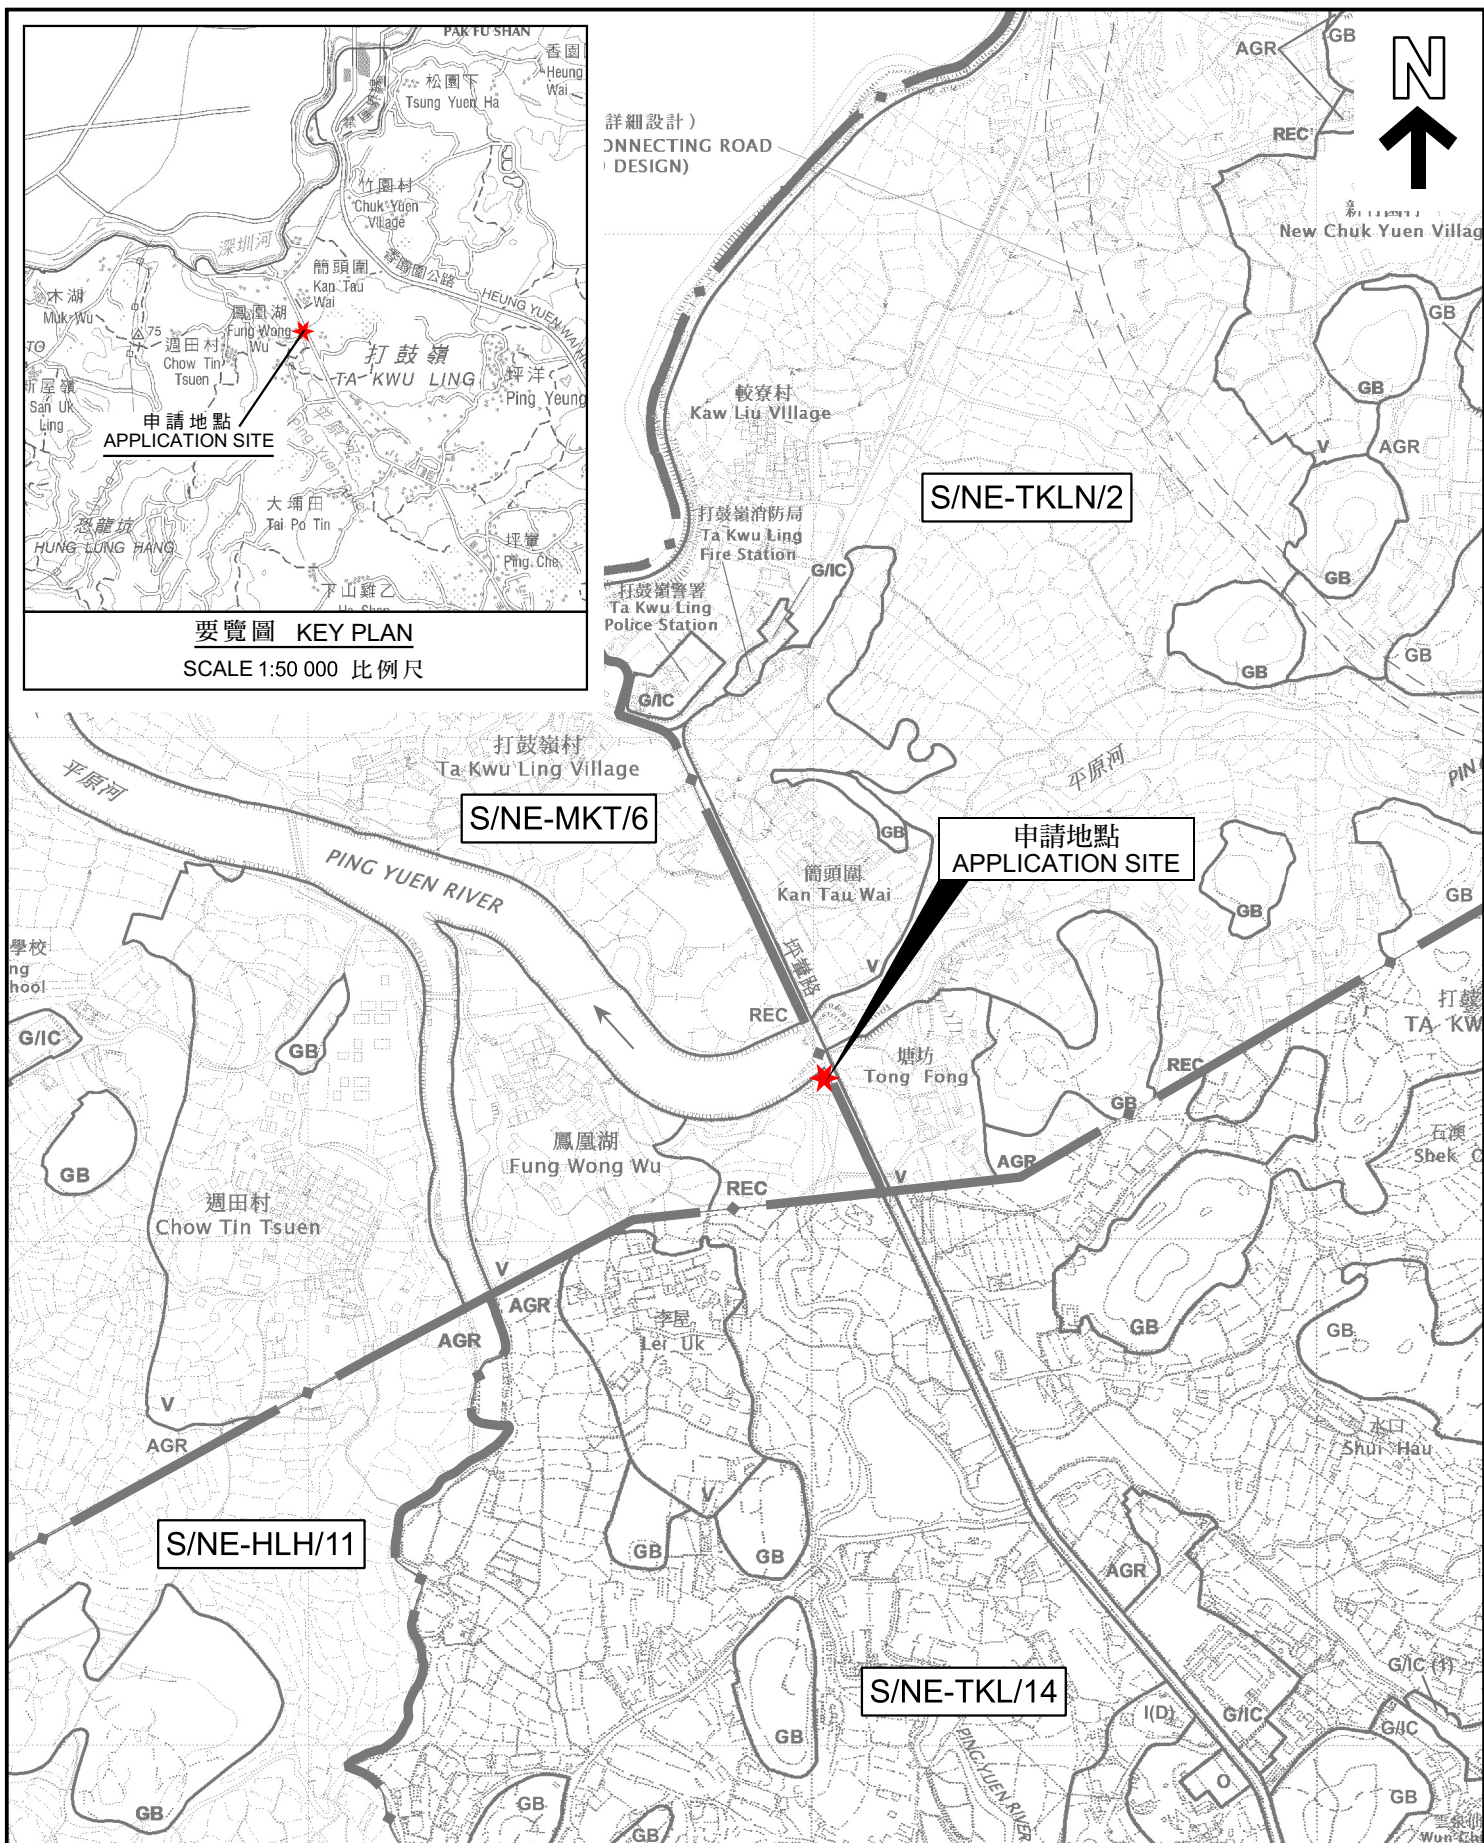

要覽圖 KEY PLAN
SCALE 1:50 000 比例尺

位置圖 LOCATION PLAN

本摘要圖於2025年9月10日擬備，所根據的資料為：
於2025年5月30日展示的分區計劃大綱圖編號S/NE-MKT/6、
於2017年12月5日核准的分區計劃大綱圖編號S/NE-HLH/11、
於2010年2月2日核准的分區計劃大綱圖編號S/NE-TKL/14及
於2016年5月3日核准的分區計劃大綱圖編號S/NE-TKLN/2
EXTRACT PLAN PREPARED ON 10.9.2025
BASED ON OUTLINE ZONING PLANS No.
S/NE-MKT/6 EXHIBITED ON 30.5.2025,
S/NE-HLH/11 APPROVED ON 5.12.2017,
S/NE-TKL/14 APPROVED ON 2.2.2010 AND
S/NE-TKLN/2 APPROVED ON 3.5.2016

擬議臨時動物寄養所(為期3年)
新界打鼓嶺丈量約份第82約地段第954號餘段(部分)
PROPOSED TEMPORARY ANIMAL BOARDING ESTABLISHMENT
FOR A PERIOD OF 3 YEARS
LOT 954 RP (PART) IN D.D. 82, TA KWU LING, NEW TERRITORIES


SCALE 1:7 500 比例尺
米 100 0 100 200 300 米
METRES



規劃署
Planning Department

參考編號
REFERENCE No.
A/NE-MKT/51

圖 PLAN
A-1

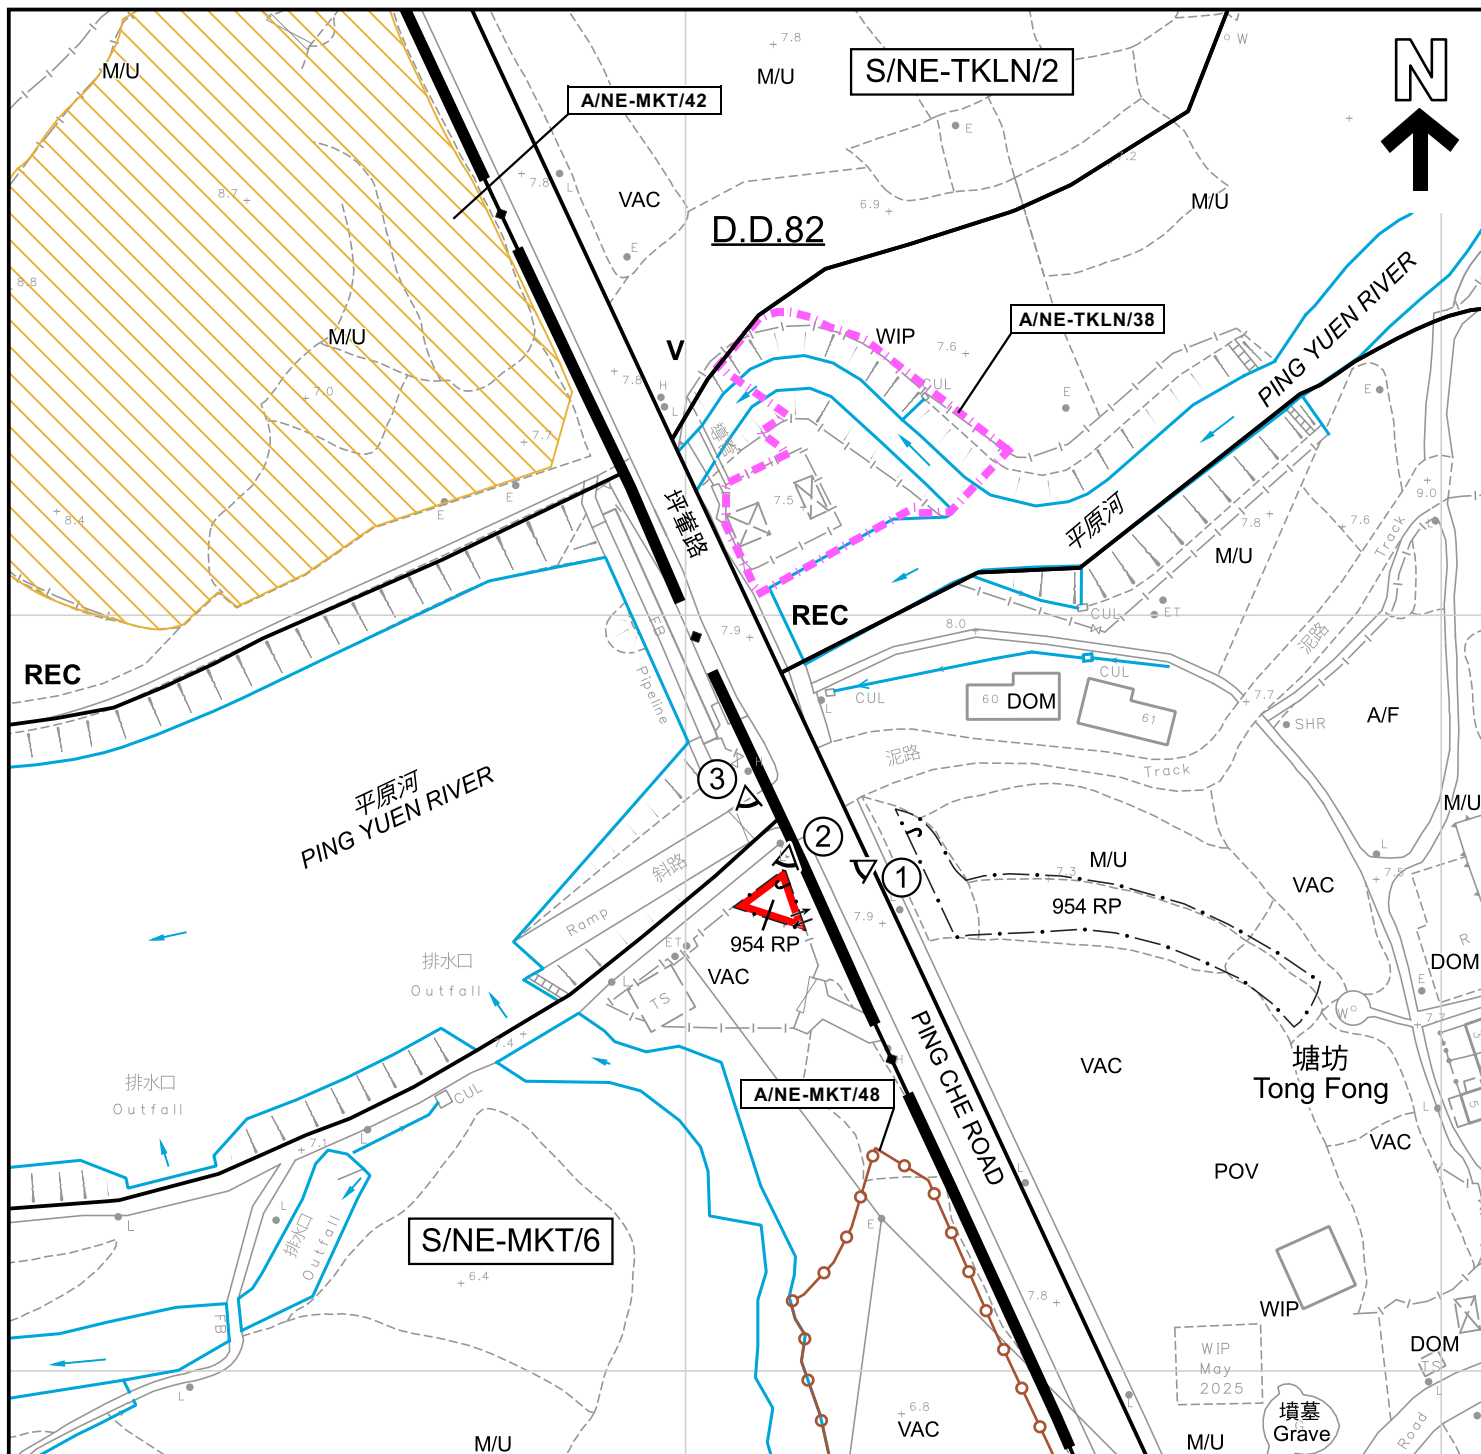

圖例 LEGEND

- | | | | |
|------------|---|-----|----------------------------------|
| | 申請地點 (界線只作識別用)
APPLICATION SITE (BOUNDARY FOR IDENTIFICATION PURPOSE ONLY) | A/C | 常耕農地
ACTIVE AGRICULTURAL LAND |
| REC | 康樂
RECREATION | A/F | 休耕農地
FALLOW AGRICULTURAL LAND |
| V | 鄉村式發展
VILLAGE TYPE DEVELOPMENT | DOM | 住用構築物
DOMESTIC STRUCTURES |
| | 河道
STREAM COURSE | M/U | 荒地
UNUSED LAND |
| | 入口/出口
INGRESS / EGRESS | POV | 停泊汽車
PARKING OF VEHICLES |
| | 實地照片的觀景點
VIEWING POINT OF SITE PHOTO | VAC | 空置
VACANT |
| | | WIP | 施工中
WORKS IN PROGRESS |

註釋 Note :

2025年8月8日勘測的土地用途
Land uses shown on this plan are in accordance with the land use survey conducted by the Planning Department on 8.8.2025

平面圖 SITE PLAN

擬議臨時動物寄養所 (為期3年)
PROPOSED TEMPORARY ANIMAL BOARDING ESTABLISHMENT
FOR A PERIOD OF 3 YEARS
LOT 954 RP (PART) IN D.D. 82, TA KWU LING, NEW TERRITORIES

SCALE 1:1 000 比例尺
0 20 40 METRES




規劃署
Planning Department

參考編號
REFERENCE No.
A/NE-MKT/51

圖 PLAN
A-2

本摘要圖於2025年9月9日擬備，
所根據的資料為測量圖編號
3-NW-18A
EXTRACT PLAN PREPARED ON 9.9.2025
BASED ON SURVEY SHEET No.
3-NW-18A

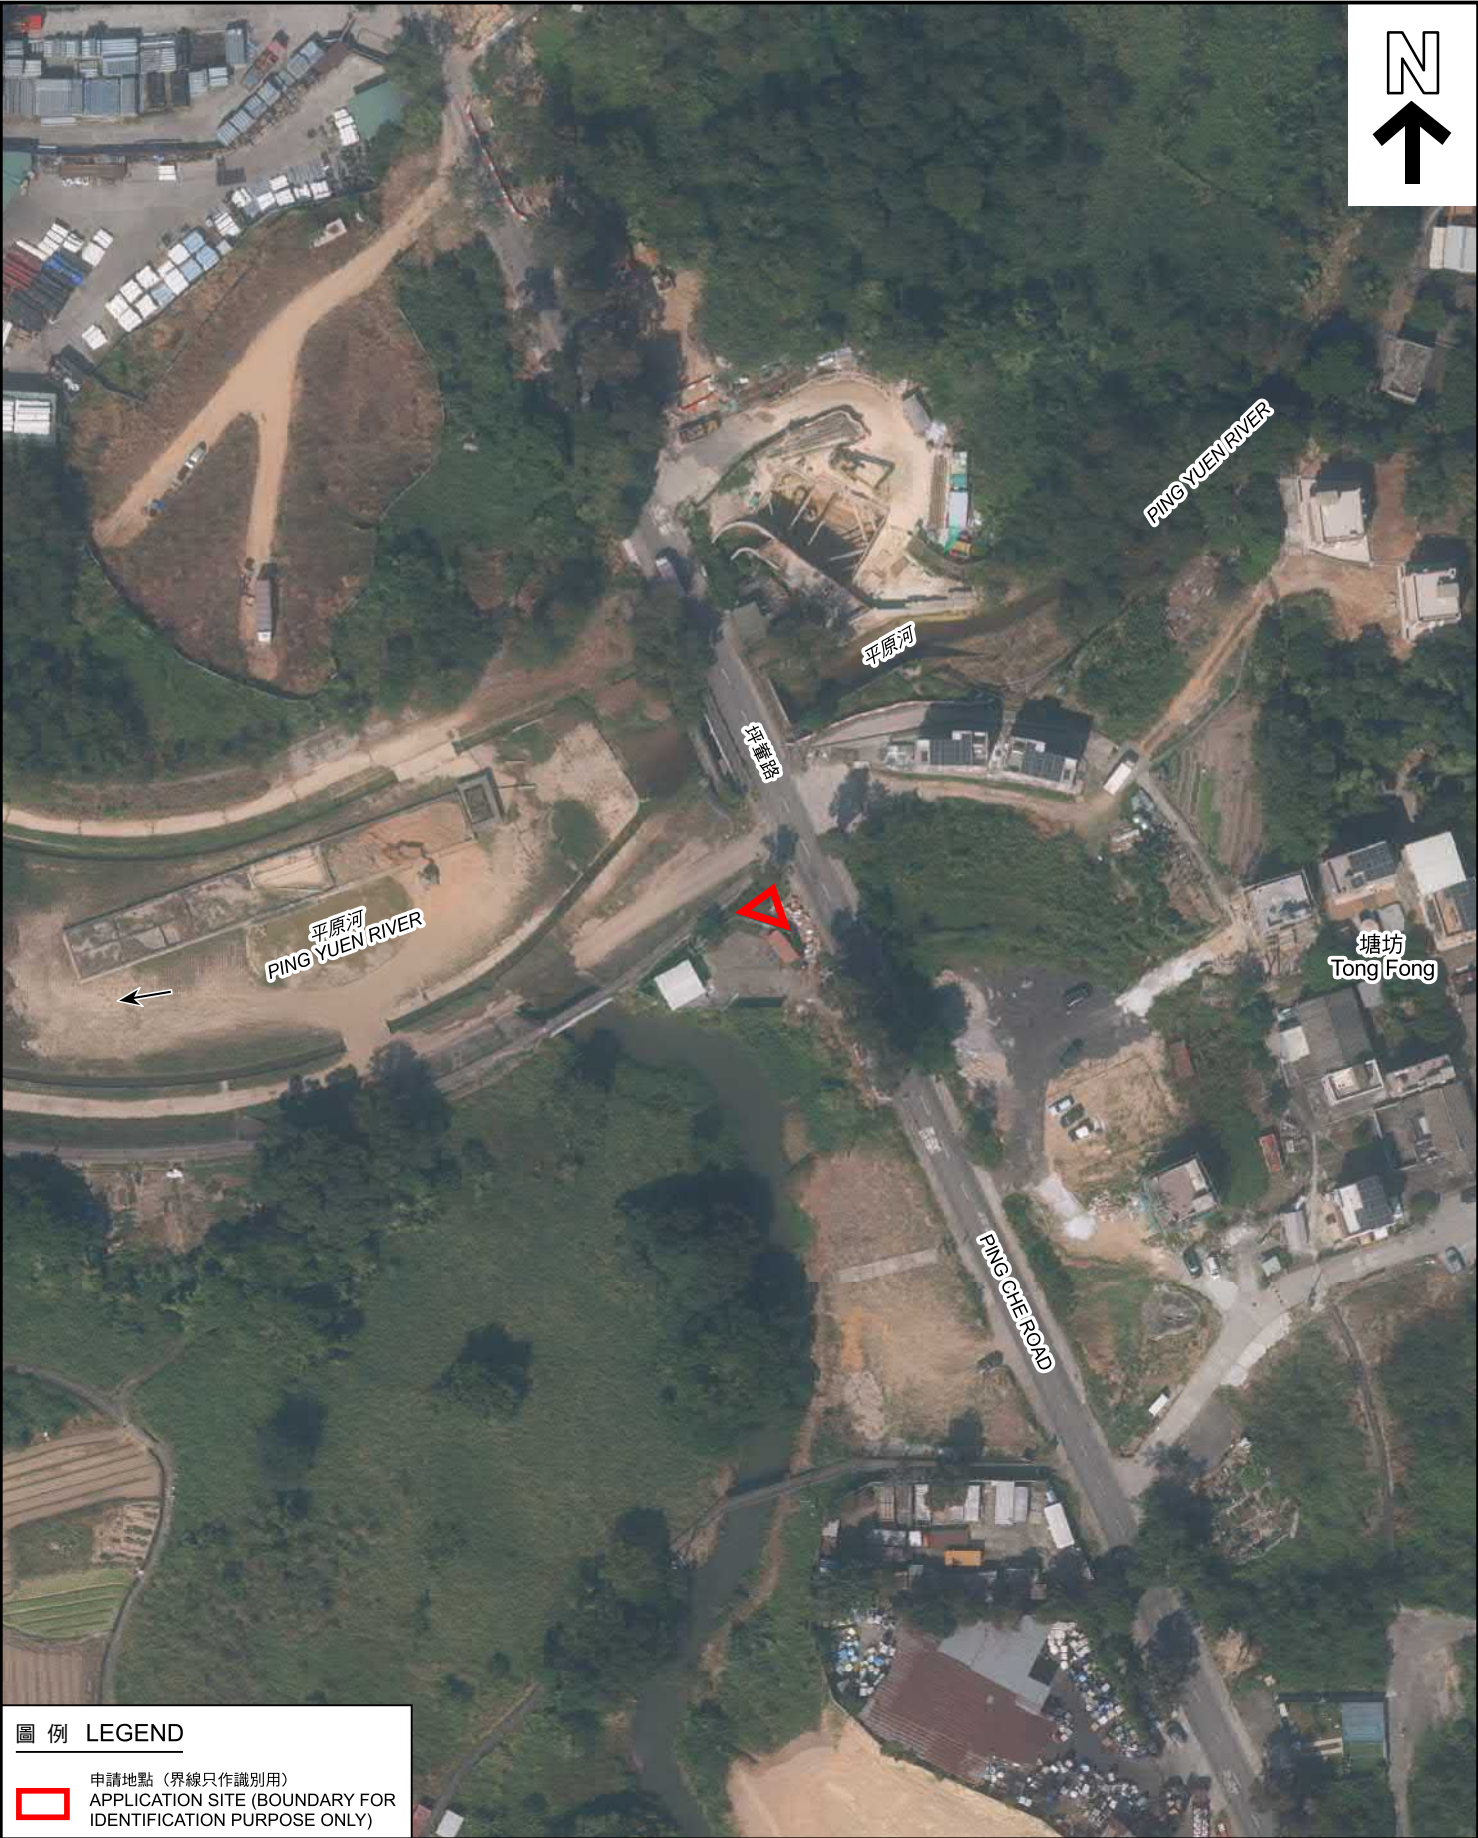

圖例 LEGEND

 申請地點（界線只作識別用）
APPLICATION SITE (BOUNDARY FOR IDENTIFICATION PURPOSE ONLY)

本摘要圖於2025年9月9日擬備，
所根據的資料為地政總署
於2024年11月7日拍得的航攝照片
編號E241226C
EXTRACT PLAN PREPARED ON 9.9.2025
BASED ON AERIAL PHOTO No. E241226C
TAKEN ON 7.11.2024 BY
LANDS DEPARTMENT

航攝照片 AERIAL PHOTO

擬議臨時動物寄養所（為期3年）
新界打鼓嶺丈量約份第82約地段第954號餘段（部分）
PROPOSED TEMPORARY ANIMAL BOARDING ESTABLISHMENT
FOR A PERIOD OF 3 YEARS
LOT 954 RP (PART) IN D.D. 82, TA KWU LING, NEW TERRITORIES



規劃署
Planning Department

參考編號
REFERENCE No.
A/NE-MKT/51

圖 PLAN
A-3a



圖例 LEGEND



申請地點 (界線只作識別用)
APPLICATION SITE (BOUNDARY FOR
IDENTIFICATION PURPOSE ONLY)

本摘要圖於2025年9月9日擬備，
所根據的資料為攝於2025年7月7日
的無人駕駛航拍照片
EXTRACT PLAN PREPARED ON 9.9.2025
BASED ON UNMANNED AERIAL VEHICLE
(UAV) PHOTO TAKEN ON 7.7.2025

無人機照片
UNMANNED AERIAL VEHICLE PHOTO

擬議臨時動物寄養所 (為期3年)
新界打鼓嶺丈量約份第82約地段第954號餘段 (部分)
PROPOSED TEMPORARY ANIMAL BOARDING ESTABLISHMENT
FOR A PERIOD OF 3 YEARS
LOT 954 RP (PART) IN D.D. 82, TA KWU LING, NEW TERRITORIES



規劃署
Planning Department

參考編號
REFERENCE No.
A/NE-MKT/51

圖 PLAN
A-3b



申請地點界線只作識別用
APPLICATION SITE BOUNDARY FOR IDENTIFICATION PURPOSE ONLY

實地照片 SITE PHOTO

本摘要圖於2025年9月9日擬備，
所根據的資料為攝於2025年8月8日
的實地照片
EXTRACT PLAN PREPARED ON 9.9.2025
BASED ON SITE PHOTOS
TAKEN ON 8.8.2025

擬議臨時動物寄養所(為期3年)
新界打鼓嶺丈量約份第82約地段第954號餘段(部分)
PROPOSED TEMPORARY ANIMAL BOARDING ESTABLISHMENT
FOR A PERIOD OF 3 YEARS
LOT 954 RP (PART) IN D.D. 82, TA KWU LING, NEW TERRITORIES



規劃署
Planning Department

參考編號
REFERENCE No.
A/NE-MKT/51

圖 PLAN
A-4