


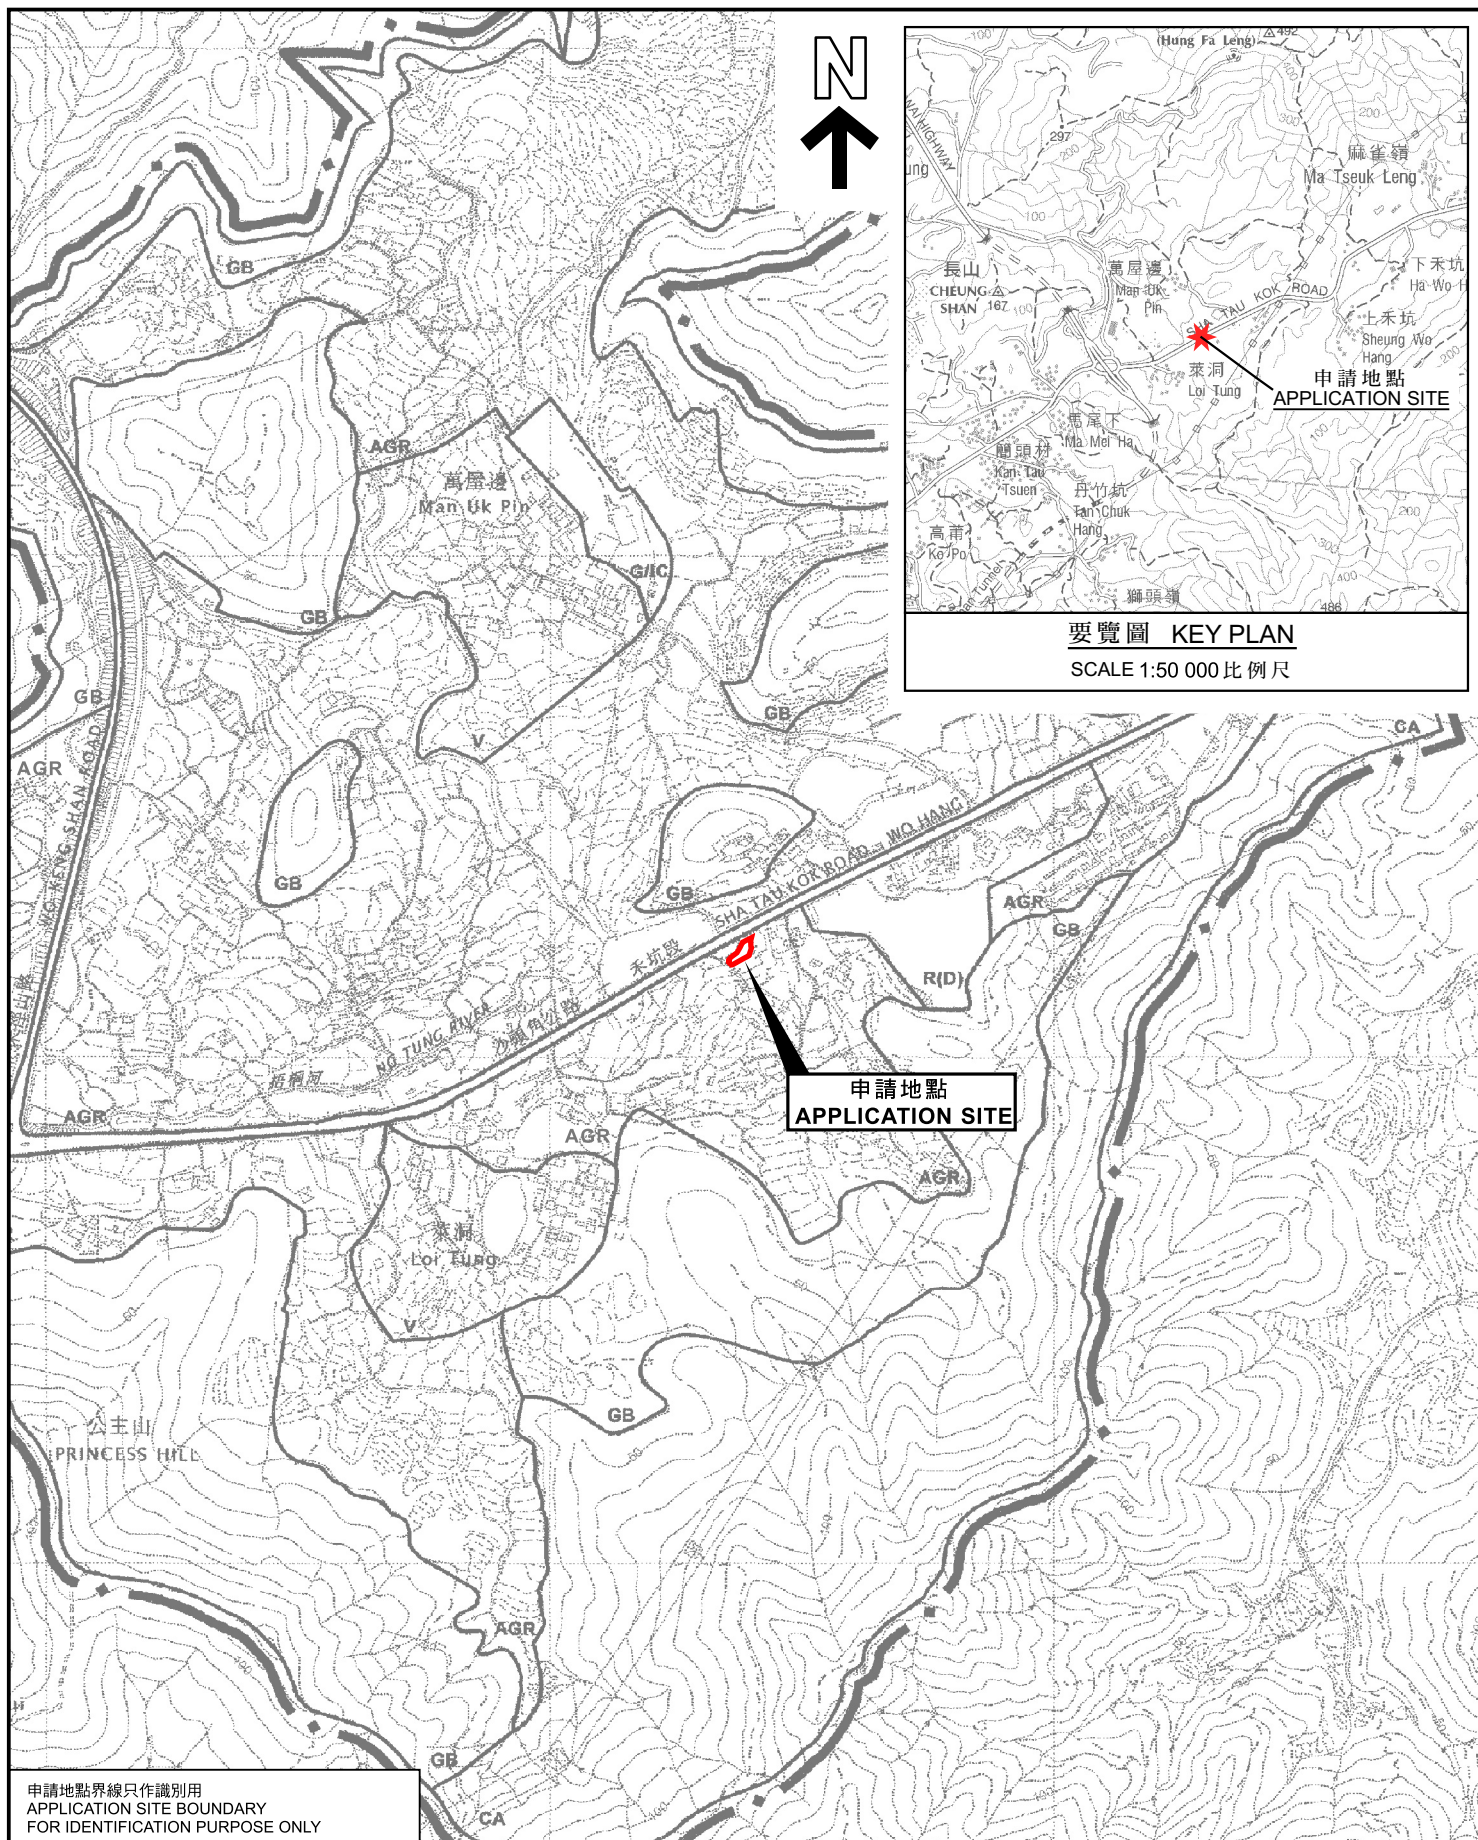


申請地點界線只作識別用
APPLICATION SITE BOUNDARY
FOR IDENTIFICATION PURPOSE ONLY

位置圖 LOCATION PLAN

本摘要圖於2025年9月11日擬備，
所根據的資料為於2006年10月17日
核准的分區計劃大綱圖編號S/NE-MUP/11
EXTRACT PLAN PREPARED ON 11.9.2025
BASED ON OUTLINE ZONING PLAN
No. S/NE-MUP/11 APPROVED ON 17.10.2026

擬議臨時貨倉(危險品倉庫除外)及相關填土工程(為期3年)
新界沙頭角丈量約份第38約地段第30號B分段餘段
PPROPOSED TEMPORARY WAREHOUSE
(EXCLUDING DANGEROUS GOODS GODOWN) AND
ASSOCIATED FILLING OF LAND FOR A PERIOD OF 3 YEARS
LOT 30 S.B RP IN D.D. 38, SHA TAU KOK, N.T.
SCALE 1 : 7 500 比例尺

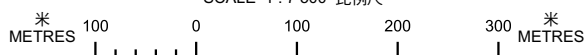

規劃署
Planning Department

參考編號
REFERENCE No.
A/NE-MUP/218

PLAN
A-1