


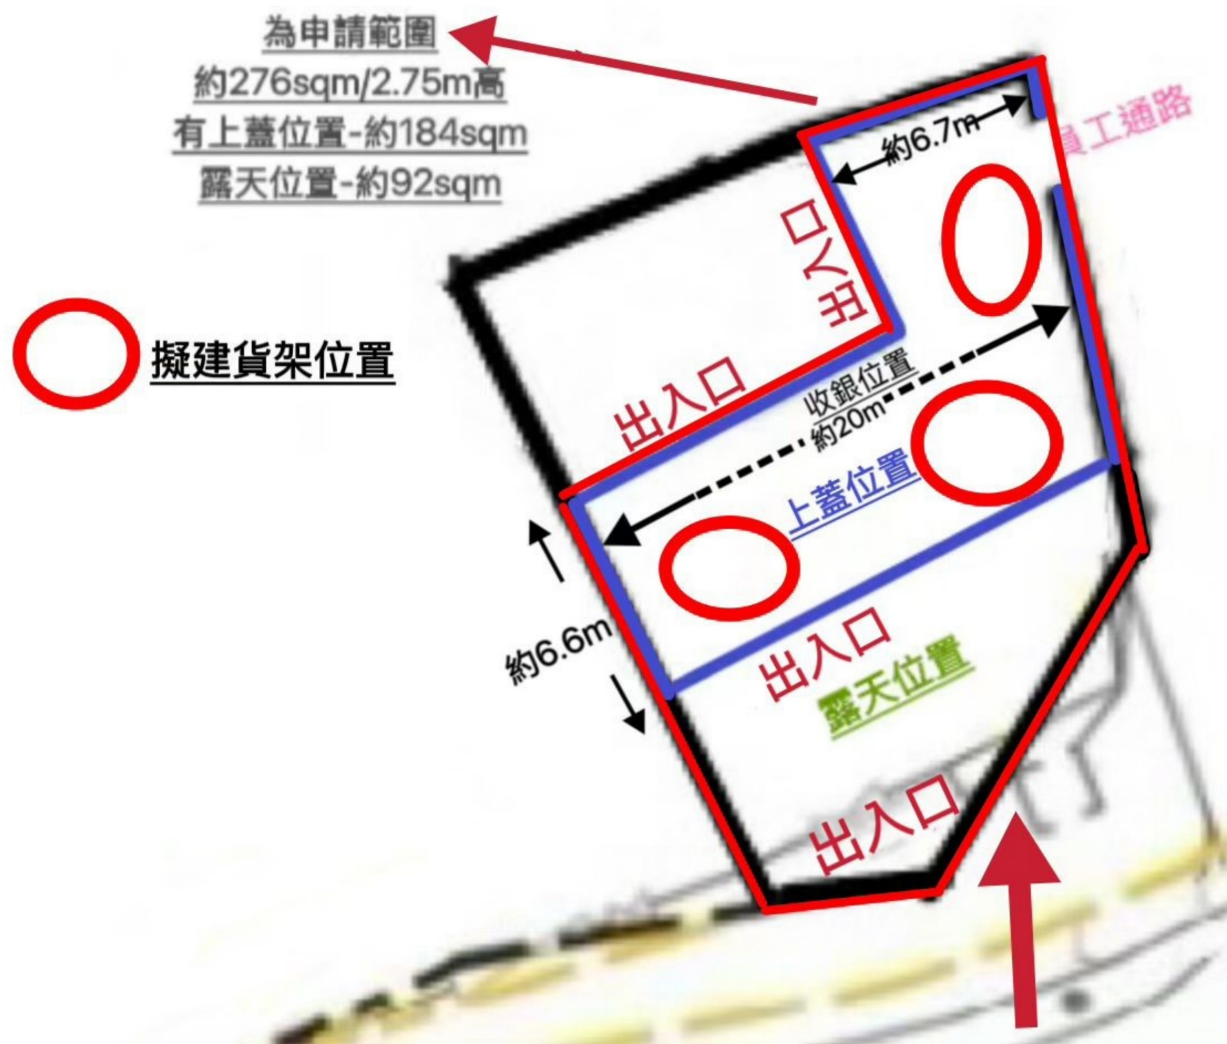

為申請範圍

參考編號
REFERENCE No.


A/NE-STK/29


繪圖

DRAWING A-1

(來源：申請人於2025年8月6日呈交的資料)

(SOURCE: APPLICANT'S SUBMISSION ON 6.8.2025)

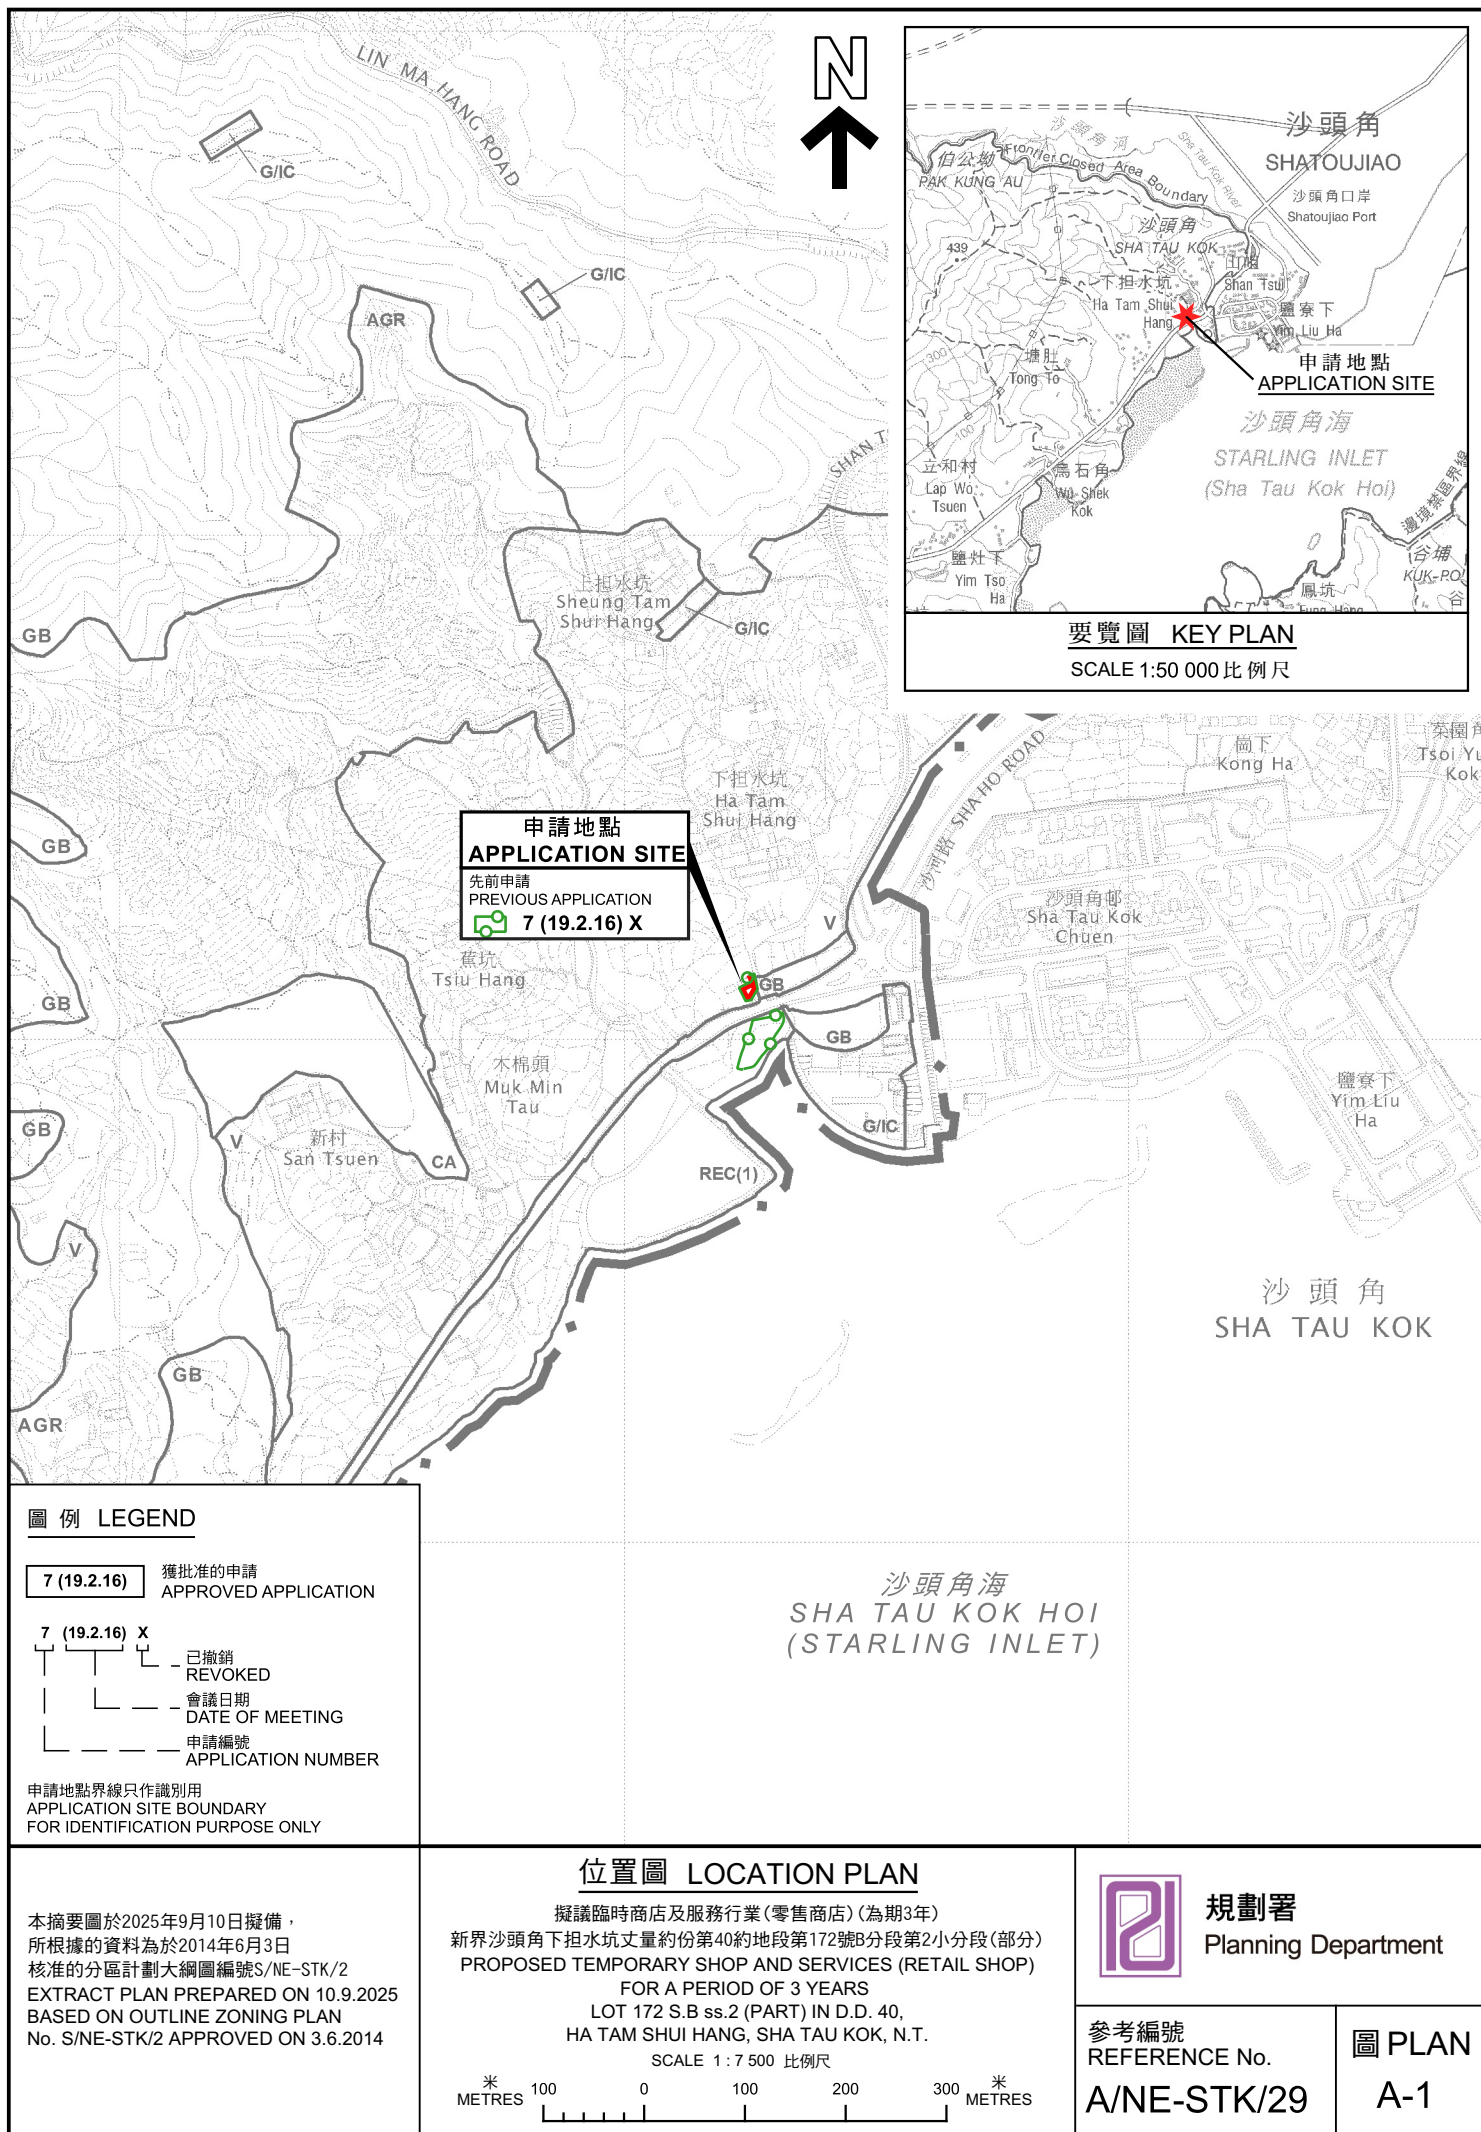

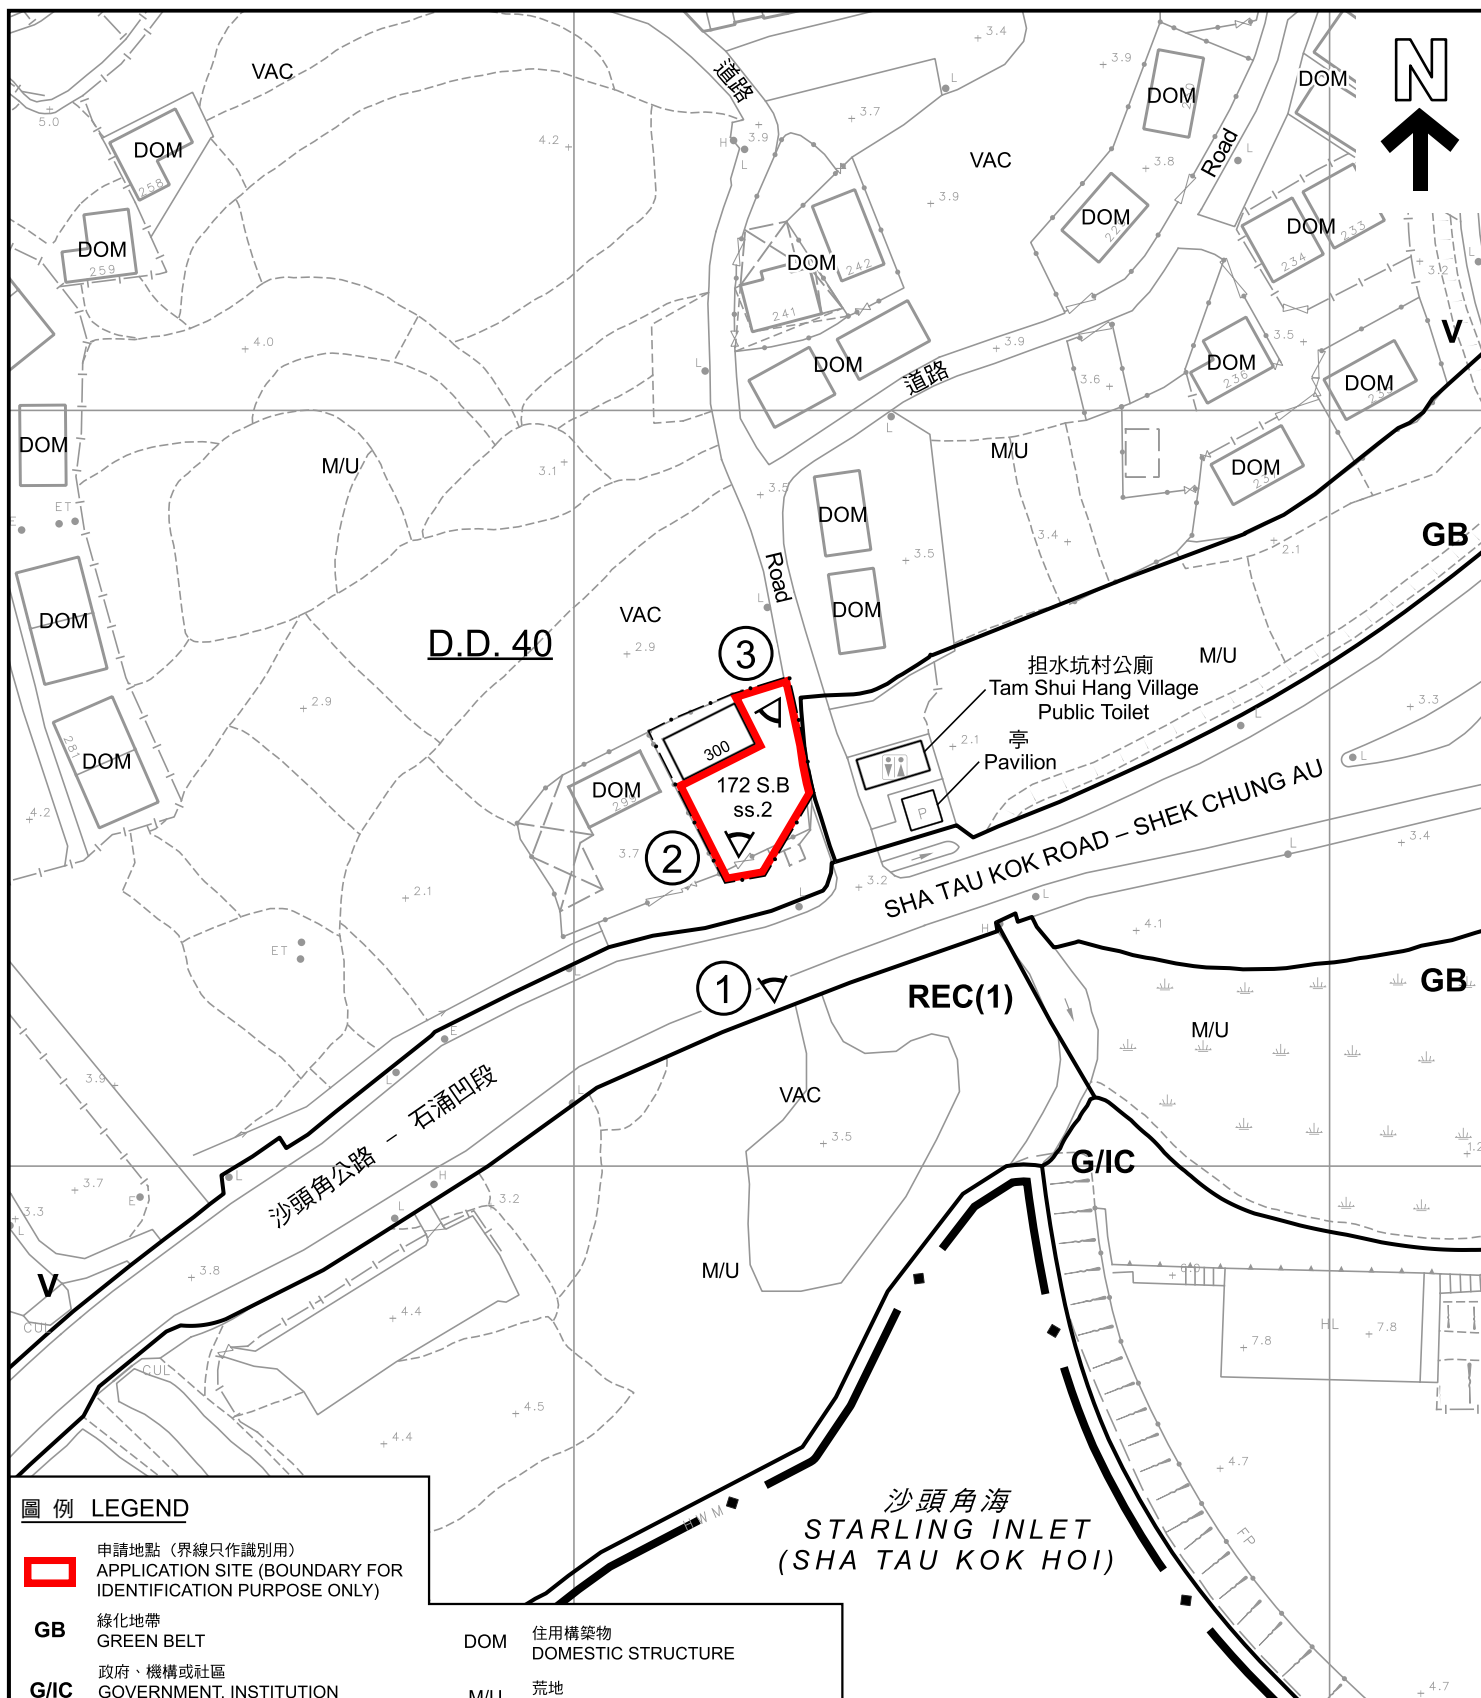

圖例 LEGEND

 申請地點 (界線只作識別用)
APPLICATION SITE (BOUNDARY FOR IDENTIFICATION PURPOSE ONLY)

GB 綠化地帶
GREEN BELT

G/IC 政府、機構或社區
GOVERNMENT, INSTITUTION OR COMMUNITY

REC 康樂
RECREATION

V 鄉村式發展
VILLAGE TYPE DEVELOPMENT

DOM 住用構築物
DOMESTIC STRUCTURE

M/U 荒地
UNUSED LAND

VAC 空置
VACANT

 實地照片的觀景點
VIEWING POINT OF SITE PHOTO

註釋 Notes :

2025年8月8日勘測的土地用途

Land uses shown on this plan are in accordance with the land use survey conducted by the Planning Department on 8.8.2025

平面圖 SITE PLAN

擬議臨時商店及服務行業(零售商店)(為期3年)
新界沙頭角下担水坑丈量約份第40約地段第172號8分段第2小分段(部分)
PROPOSED TEMPORARY SHOP AND SERVICES (RETAIL SHOP)
FOR A PERIOD OF 3 YEARS

LOT 172 S.B ss.2 (PART) IN D.D. 40,
HA TAM SHUI HANG, SHA TAU KOK, N.T.

SCALE 1 : 1 000 比例尺

米 20 0 20 40 米
METRES




規劃署
Planning Department

參考編號
REFERENCE No.
A/NE-STK/29

圖 PLAN
A-2

本摘要圖於2025年9月15日擬備，
所根據的資料為測量圖編號
3-NE-13A及13C
EXTRACT PLAN PREPARED ON 15.9.2025
BASED ON SURVEY SHEETS No.
3-NE-13A & 13C

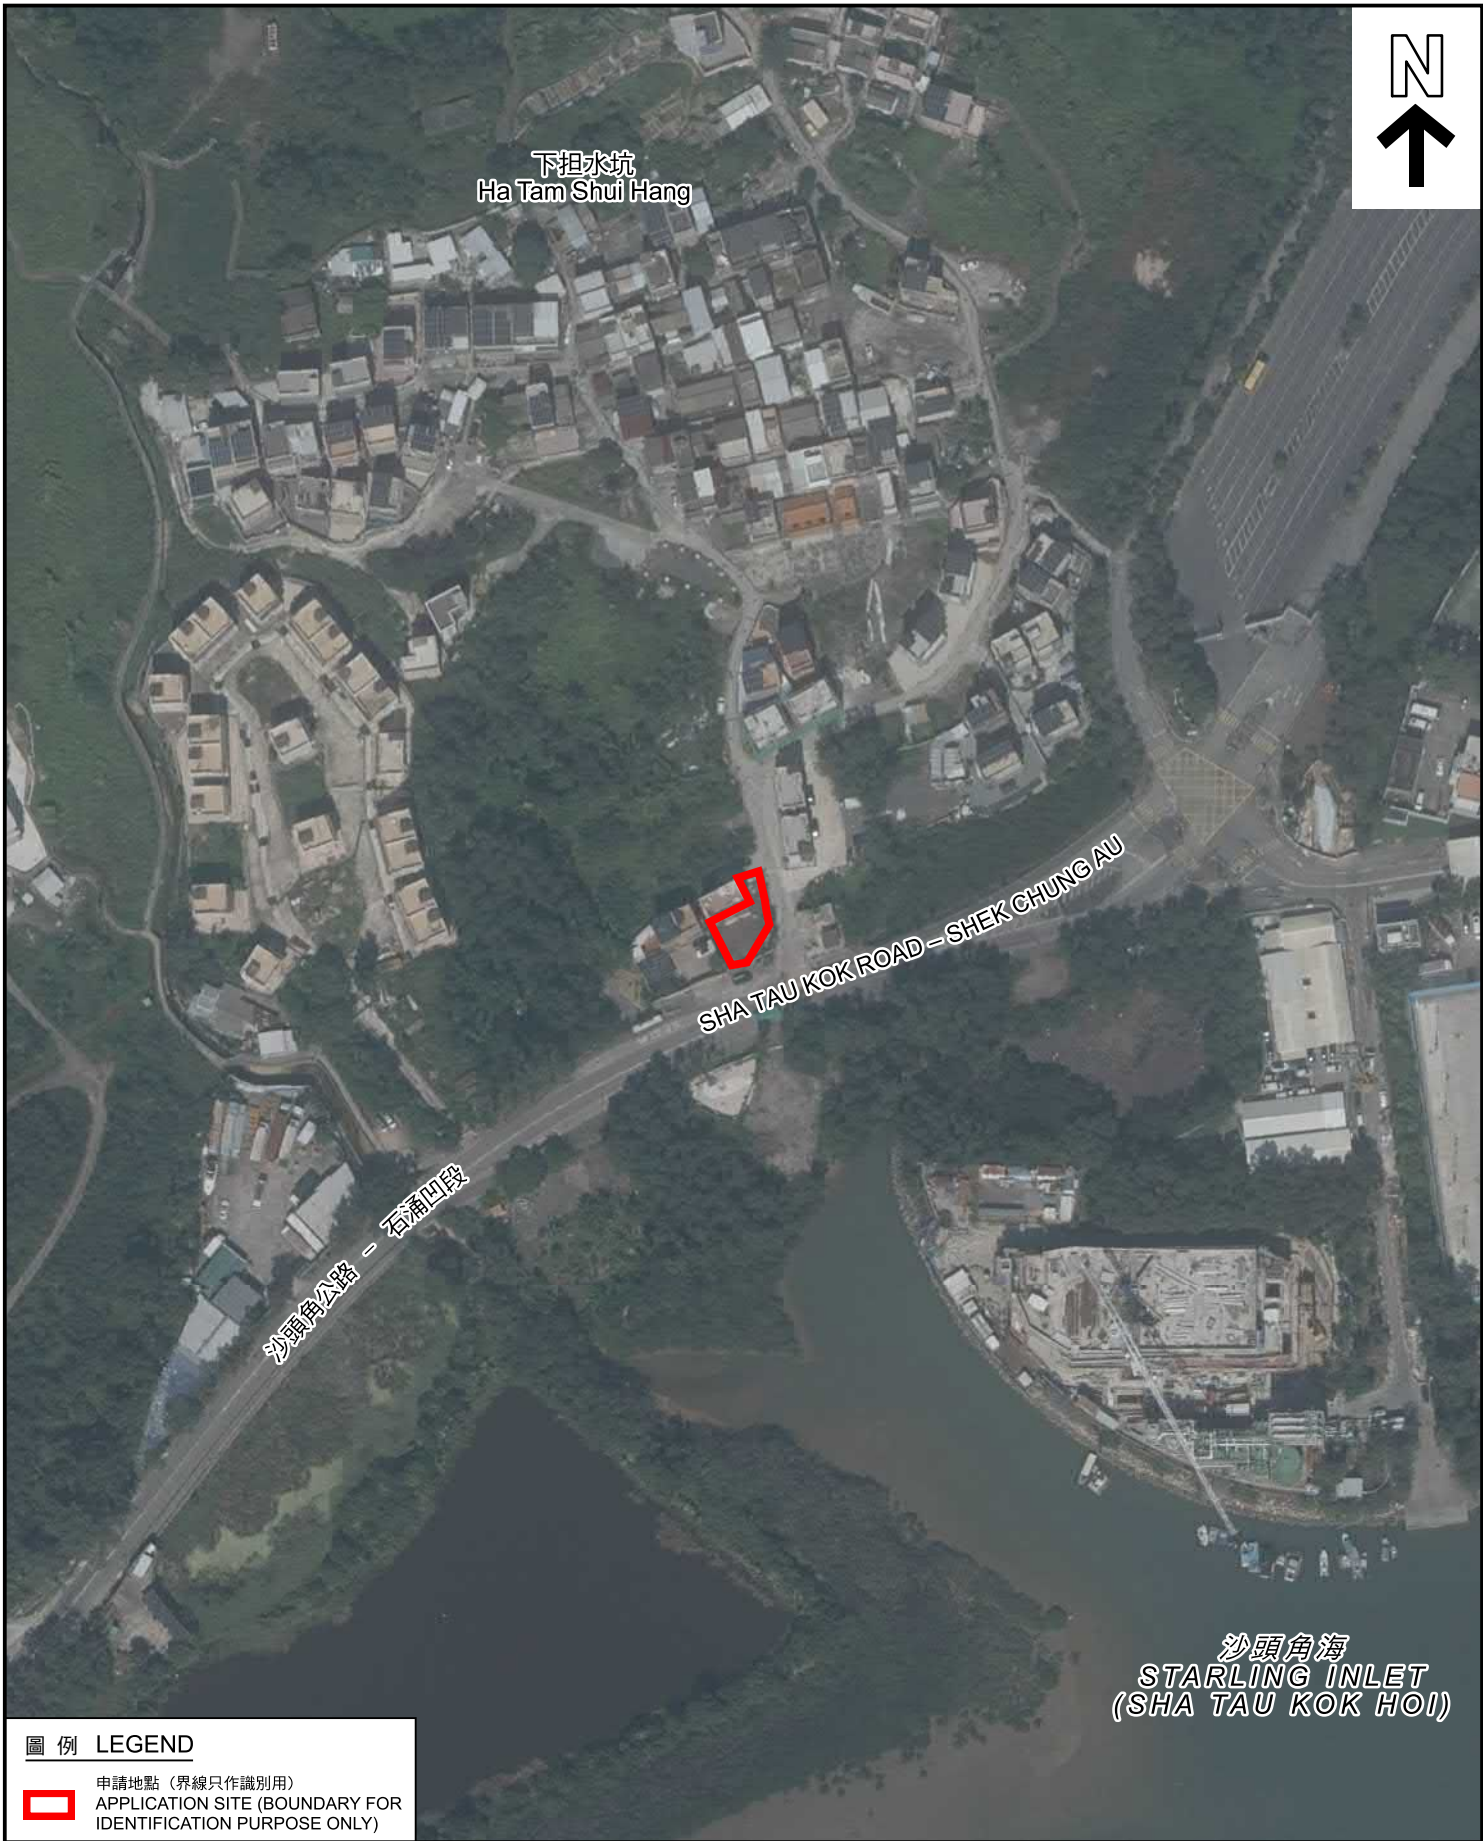

圖例 LEGEND



申請地點 (界線只作識別用)
APPLICATION SITE (BOUNDARY FOR
IDENTIFICATION PURPOSE ONLY)

本摘要圖於2025年9月9日擬備，
所根據的資料為地政總署於2023年11月17日
拍得的航攝照片編號E210613C_R
EXTRACT PLAN PREPARED ON 9.9.2025
BASED ON AERIAL PHOTO No. E210613C_R
TAKEN ON 17.11.2023 BY
LANDS DEPARTMENT

航攝照片 AERIAL PHOTO

擬議臨時商店及服務行業(零售商店)(為期3年)
新界沙頭角下担水坑丈量約份第40約地段第172號B分段第2小分段(部分)
PROPOSED TEMPORARY SHOP AND SERVICES (RETAIL SHOP)
FOR A PERIOD OF 3 YEARS
LOT 172 S.B ss.2 (PART) IN D.D. 40,
HA TAM SHUI HANG, SHA TAU KOK, N.T.



規劃署
Planning Department

參考編號
REFERENCE No.
A/NE-STK/29

圖 PLAN
A-3



申請地點界線只作識別用
APPLICATION SITE BOUNDARY FOR IDENTIFICATION PURPOSE ONLY

實地照片 SITE PHOTOS

擬議臨時商店及服務行業（零售商店）（為期3年）
PROPOSED TEMPORARY SHOP AND SERVICES (RETAIL SHOP)
FOR A PERIOD OF 3 YEARS
LOT 172 S.B ss.2 (PART) IN D.D. 40,
HA TAM SHUI HANG, SHA TAU KOK, N.T.



規劃署
Planning Department

參考編號
REFERENCE No.
A/NE-STK/29

圖 PLAN
A-4

本圖於2025年9月9日擬備，
所根據的資料為攝於2025年8月8日
的實地照片
PLAN PREPARED ON 9.9.2025
BASED ON SITE PHOTOS TAKEN ON
8.8.2025