




深圳市
SHENZHEN SHI

申請地點
APPLICATION SITE


深圳市
SHENZHEN SHI

申請地點
APPLICATION SITE

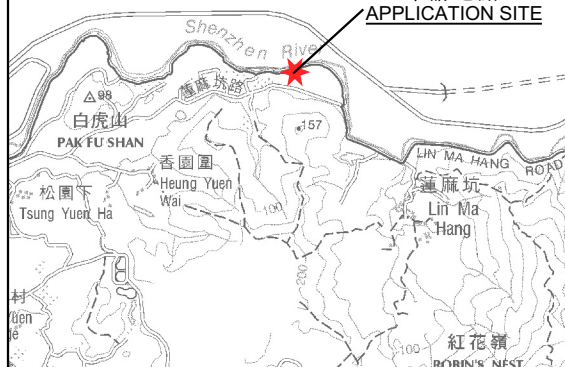

要覽圖 KEY PLAN

SCALE 1:50 000 比例尺

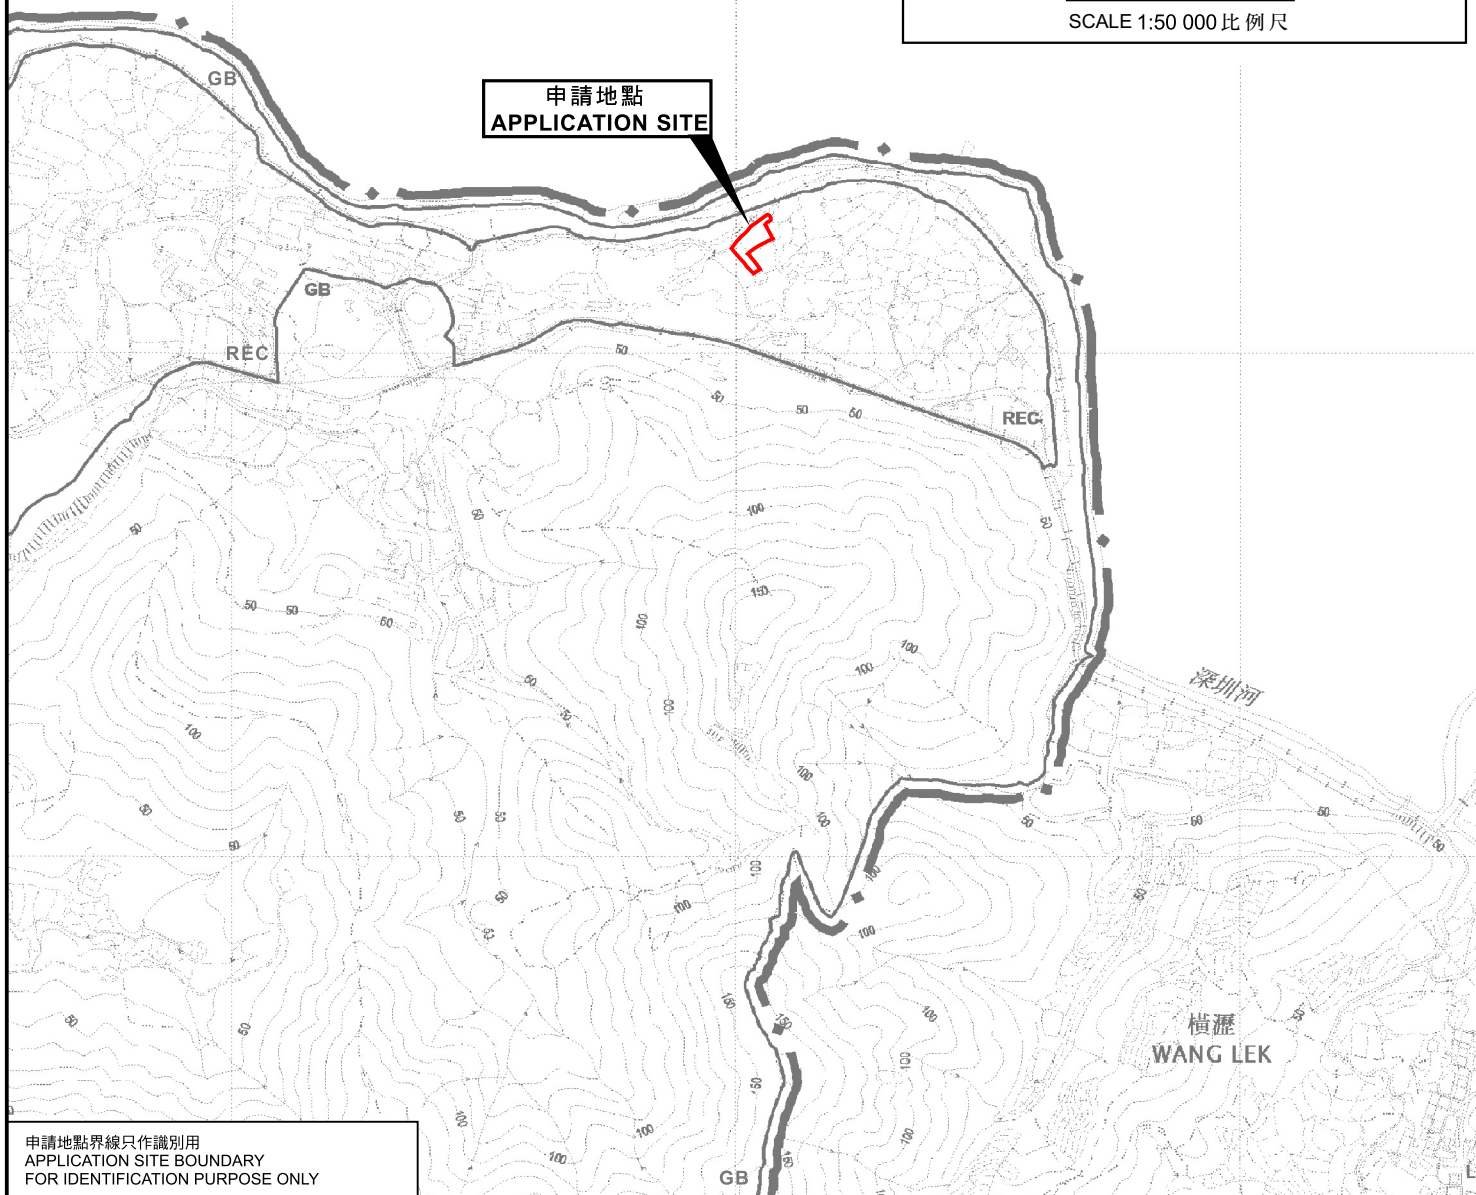

申請地點界線只作識別用
APPLICATION SITE BOUNDARY
FOR IDENTIFICATION PURPOSE ONLY

位置圖 LOCATION PLAN

擬議臨時倉庫存放建築材料(為期3年)
新界打鼓嶺北丈量約份第80約地段第497號
PROPOSED TEMPORARY WAREHOUSE FOR STORAGE OF
CONSTRUCTION MATERIALS FOR A PERIOD OF 3 YEARS
LOT 497 IN D.D. 80, TA KWU LING NORTH, N.T.

SCALE 1:7 500 比例尺

米 100 0 100 200 300 米
METRES



規劃署
Planning Department

參考編號
REFERENCE No.
A/NE-TKLN/103

圖 PLAN
A-1