

Powered by GeoInfo Map: <https://www.map.gov.hk>

Note: The use of this map is subject to the Terms and Conditions and the IP Rights Notice of GeoInfo Map


參考編號 REFERENCE No.	A/NE-TK/839	繪圖 DRAWING A-1
-----------------------	-------------	----------------

(來源：申請人建議書)
(SOURCE: APPLICANT'S SUBMISSION PLAN)



要覽圖 KEY PLAN

SCALE 1 : 50 000 比例尺

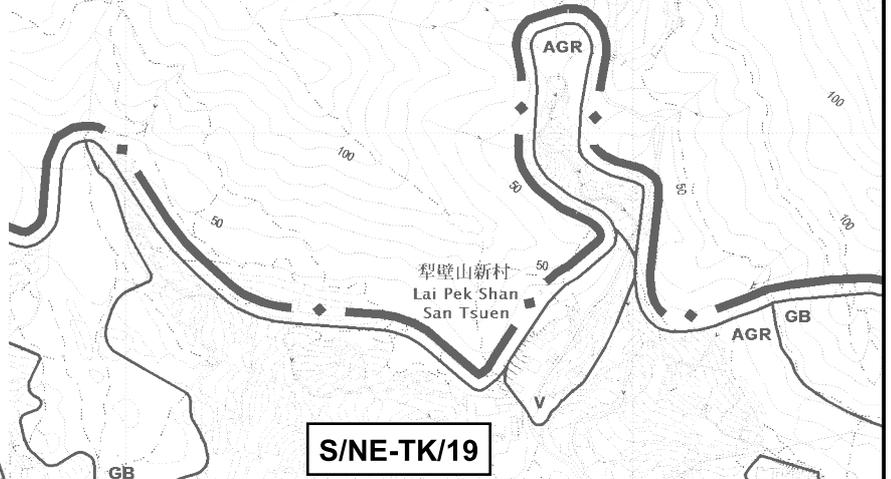

圖例 LEGEND

- 739 (28.1.22) 被拒絕的申請
REJECTED APPLICATION
- 739 (28.1.22) 會議日期
DATE OF MEETING
- 739 (28.1.22) 申請編號
APPLICATION NUMBER

申請地點界限只作識別用
APPLICATION SITE BOUNDARY FOR IDENTIFICATION PURPOSE ONLY

位置圖 LOCATION PLAN

擬議臨時私人停車場 (只限私家車) (為期3年)
新界大埔汀角布心排丈量約份第23約
地段第455號H分段餘段
PROPOSED TEMPORARY PRIVATE VEHICLE PARK
(PRIVATE CARS ONLY) FOR A PERIOD OF 3 YEARS
LOT 455 S.H RP IN D.D. 23, PO SAM PAI,
TING KOK, TAI PO, NEW TERRITORIES

SCALE 1 : 7 500 比例尺
METRES 100 0 100 200 300 METRES




規劃署
Planning Department

參考編號
REFERENCE No.
A/NE-TK/839

圖 PLAN
A-1

本摘要圖於2025年9月11日擬備，
所根據的資料為於2015年10月27日
核准的分區計劃大綱圖編號S/NE-TK/19
EXTRACT PLAN PREPARED ON 11.9.2025
BASED ON OUTLINE ZONING PLAN
No. S/NE-TK/19 APPROVED ON 27.10.2015

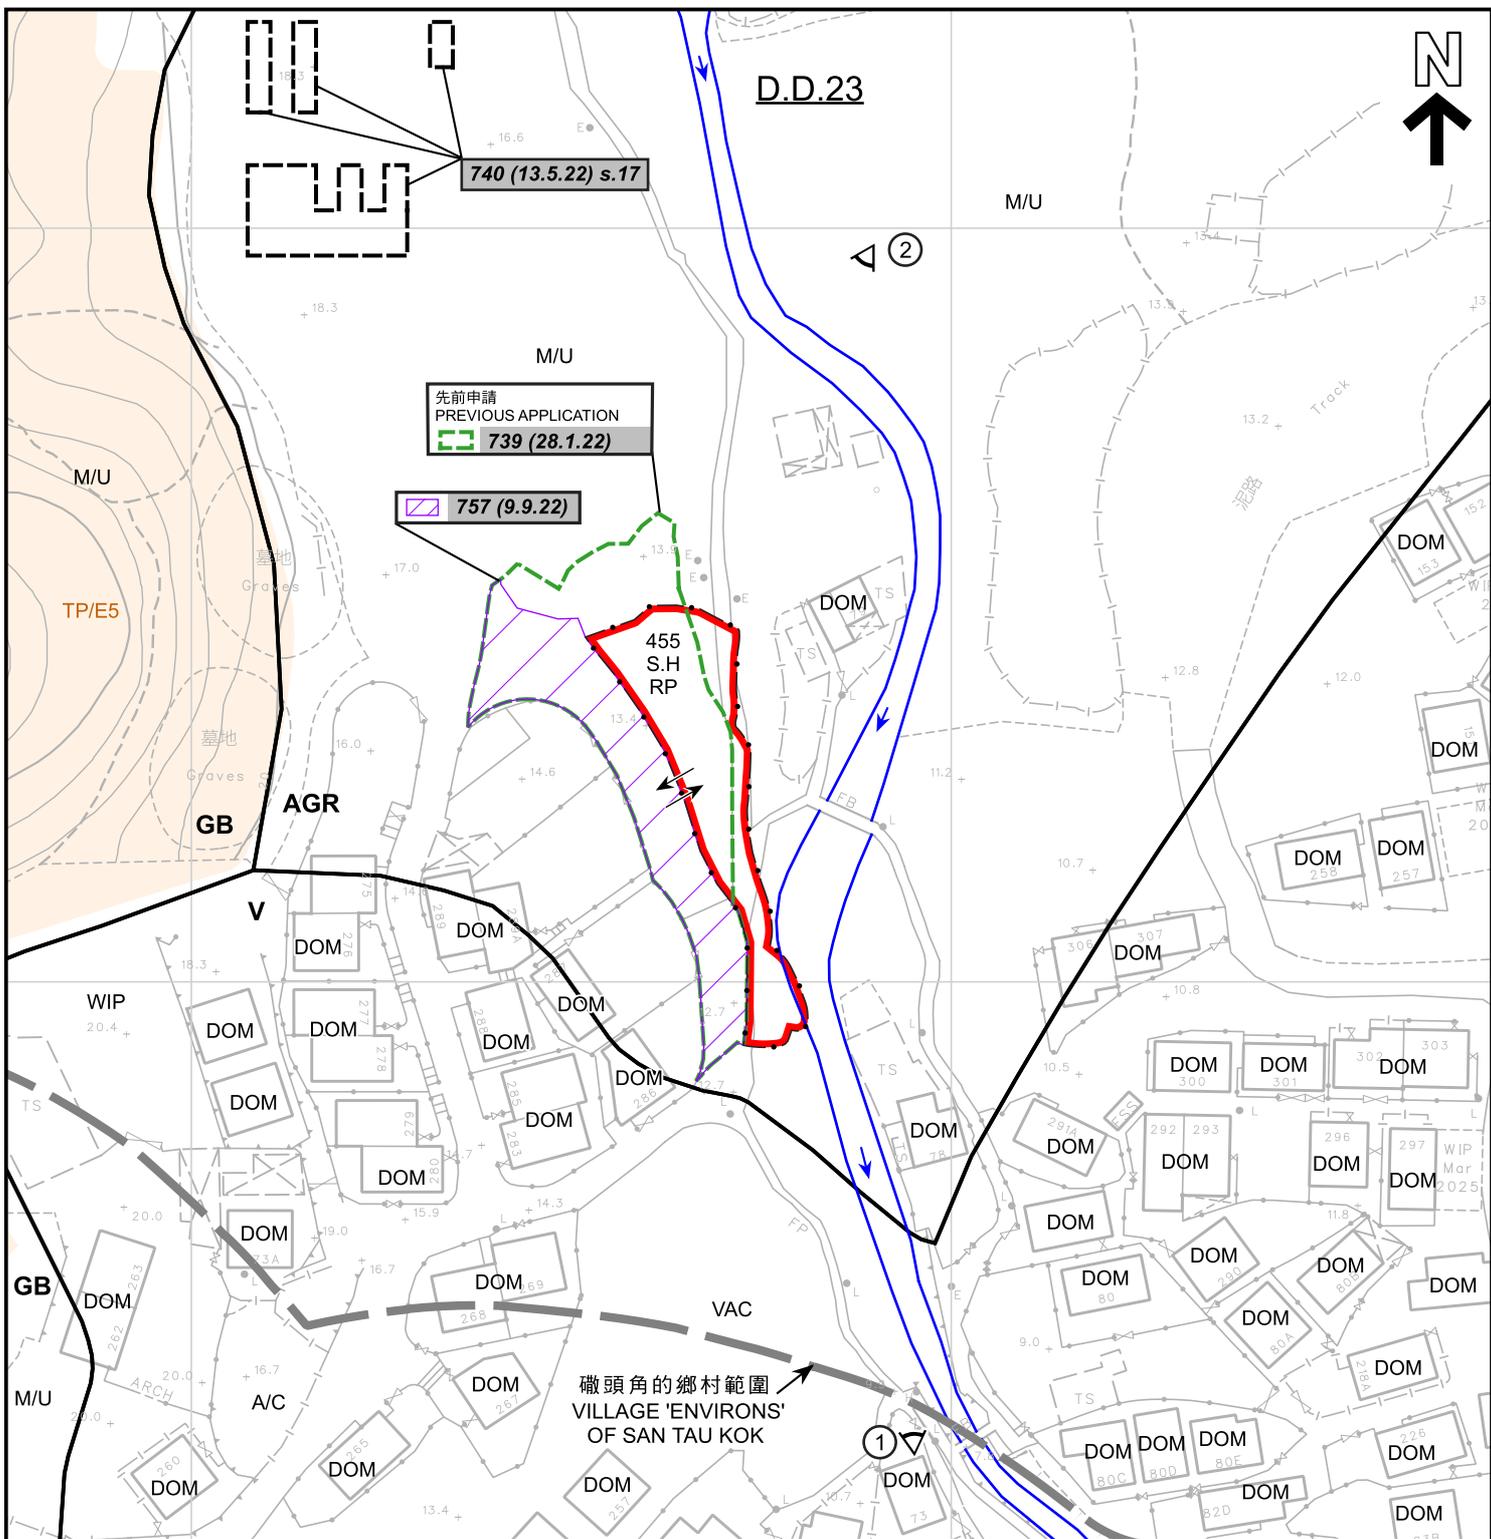

圖例 LEGEND

- 申請地點 (界線只作識別用)
APPLICATION SITE
(BOUNDARY FOR IDENTIFICATION
PURPOSE ONLY)
- 認可殯葬區
PERMITTED BURIAL GROUND
- V** 鄉村式發展
VILLAGE TYPE DEVELOPMENT
- AGR** 農業
AGRICULTURE
- GB** 綠化地帶
GREEN BELT
- WIP** 工程進行中
WORK IN PROGRESS
- A/C** 常耕農地
ACTIVE AGRICULTURAL LAND
- DOM** 住用構築物
DOMESTIC STRUCTURE
- M/U** 荒地
UNUSED LAND
- VAC** 空置
VACANT

- ↔ 河道
STREAM COURSE
- ↔ 入口/出口
INGRESS / EGRESS
- ① 實地照片的觀景點
VIEWING POINT OF SITE PHOTO

- 739 (28.1.22) 被拒絕的申請
REJECTED APPLICATION
- 739 (28.1.22) 會議日期
DATE OF MEETING
- 739 (28.1.22) 申請編號
APPLICATION NUMBER

註釋 Notes :

2025年8月6日勘测的土地用途
Land uses shown on this plan are in accordance with the land use survey conducted by the Planning Department on 6.8.2025

平面圖 SITE PLAN

擬議臨時私人停車場 (只限私家車) (為期3年)
新界大埔汀角布心排丈量約份第23約
地段第455號H分段餘段
PROPOSED TEMPORARY PRIVATE VEHICLE PARK
(PRIVATE CARS ONLY) FOR A PERIOD OF 3 YEARS
LOT 455 S.H RP IN D.D. 23, PO SAM PAI,
TING KOK, TAI PO, NEW TERRITORIES

本摘要圖於2025年9月11日擬備，
所根據的資料為測量圖編號
3-SE-22A
EXTRACT PLAN PREPARED ON 11.9.2025
BASED ON SURVEY SHEET No.
3-SE-22A

米 20 0 20 40 米
METRES SCALE 1 : 1 000 比例尺 METRES



規劃署
Planning Department

參考編號
REFERENCE No.
A/NE-TK/839

圖 PLAN
A-2



圖例 LEGEND

 申請地點 (界線只作識別用)
APPLICATION SITE
(BOUNDARY FOR IDENTIFICATION
PURPOSE ONLY)

航攝照片 AERIAL PHOTO

本摘要圖於2025年9月11日擬備，
所根據的資料為規劃署
於2025年8月6日拍得的正射影像圖
EXTRACT PLAN PREPARED ON 11.9.2025
BASED ON ORTHOPHOTO TAKEN ON
6.8.2025 BY PLANNING DEPARTMENT

擬議臨時私人停車場 (只限私家車) (為期3年)
新界大埔汀角布心排丈量約份第23約
地段第455號H分段餘段
PROPOSED TEMPORARY PRIVATE VEHICLE PARK
(PRIVATE CARS ONLY) FOR A PERIOD OF 3 YEARS
LOT 455 S.H RP IN D.D. 23, PO SAM PAI,
TING KOK, TAI PO, NEW TERRITORIES



規劃署
Planning Department

參考編號
REFERENCE No.
A/NE-TK/839

圖 PLAN
A-3

1



2



申請地點界線只作識別用
APPLICATION SITE BOUNDARY FOR IDENTIFICATION PURPOSE ONLY

實地照片 SITE PHOTOS

本圖於2025年9月11日擬備，所根據的資料為攝於2025年8月6日的實地照片

PLAN PREPARED ON 11.9.2025 BASED ON SITE PHOTOS TAKEN ON 6.8.2025

擬議臨時私人停車場（只限私家車）（為期3年）
新界大埔汀角布心排丈量約份第23約
地段第455號H分段餘段
PROPOSED TEMPORARY PRIVATE VEHICLE PARK
(PRIVATE CARS ONLY) FOR A PERIOD OF 3 YEARS
LOT 455 S.H RP IN D.D. 23, PO SAM PAI,
TING KOK, TAI PO, NEW TERRITORIES



規劃署
Planning Department

參考編號
REFERENCE No.
A/NE-TK/839

圖 PLAN
A-4