


LOCATION PLAN

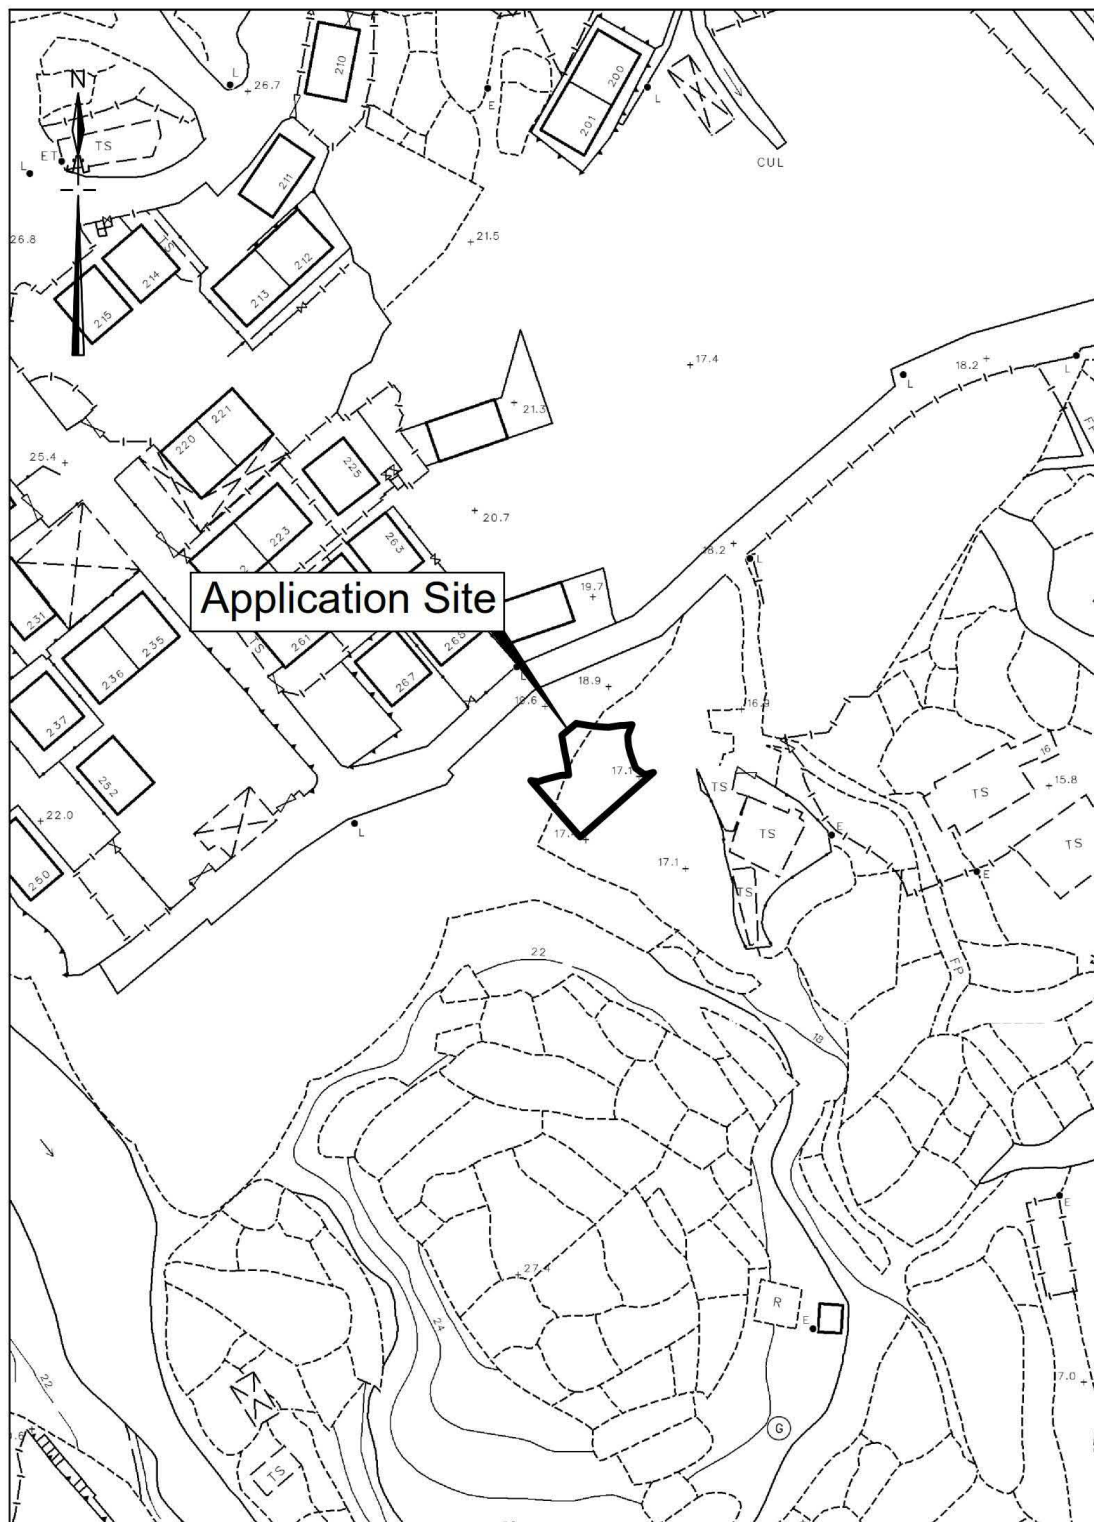

卓 弘 測 量 服 務 公 司
CHUO WANG SURVEY SERVICES COMPANY

Scale : 
Survey Sheet No. : 7-SE-15D
7-SE-20B
Date : July 2022

(資料來源：申請人於 23.07.2025 呈交的資料)
(Source : Applicant's Submission of 23.07.2025)

A/SK-PK/306

參考編號
REFERENCE No.
A/SK-PK/306 & 307

繪 圖
DRAWING
A-1

PROPOSED SMALL HOUSE PLAN
LOT Nos. 588 S.B, 592 S.B & 592 RP IN D.D. 222



Survey Sheet No.: 7-SE-15D

Scale

PAK KONG

Lot Nos. 588 S.B, 592 S.B & 592 RP

Boundary Dimensions: (Area = 143.5 sqm)


From	To	Bearing (d-m-s)	Distance (m)	Pt.	N	E
A	B	95°14'36"	4.632	A	826 443.397	844 767.625
B	C	83°23'08"	3.688	B	826 442.973	844 772.238
C	D	204°59'24"	1.463	C	826 443.398	844 775.902
D	E	176°06'32"	2.604	D	826 442.072	844 775.284
E	F	159°20'16"	2.389	E	826 439.474	844 775.461
F	G	73°08'10"	0.401	F	826 437.239	844 776.304
G	H	88°38'18"	3.207	G	826 437.355	844 776.687
H	J	228°32'19"	14.893	H	826 437.431	844 779.893
J	K	318°32'13"	10.374	J	826 427.570	844 768.732
K	L	76°58'59"	4.160	K	826 435.344	844 761.863
L	M	91°37'14"	0.643	L	826 436.281	844 765.916
M	N	349°23'42"	5.660	M	826 436.263	844 766.559
N	A	53°18'19"	2.629	N	826 441.826	844 765.517

Proposed Small House Dimensions: (Area = 65.03 sqm)

From	To	Bearing (d-m-s)	Distance (m)	Pt.	N	E
P	Q	138°32'20"	7.400	P	826 440.880	844 771.110
Q	R	228°32'20"	9.595	Q	826 435.334	844 776.010
R	S	318°32'20"	6.100	R	826 428.981	844 768.819
S	T	48°32'20"	4.595	S	826 433.553	844 764.780
T	U	318°32'20"	1.300	T	826 436.595	844 768.224
U	P	48°32'20"	5.000	U	826 437.569	844 767.363

Proposed Balcony Dimensions: (Area = 9.0 sqm)

From	To	Bearing (d-m-s)	Distance (m)	Pt.	N	E
V	W	138°32'20"	7.400	V	826 441.688	844 772.025
W	Q	228°32'20"	1.220	W	826 436.142	844 776.924
Q	P	318°32'20"	7.400	Q	826 435.334	844 776.010
P	V	48°32'20"	1.220	P	826 440.880	844 771.110

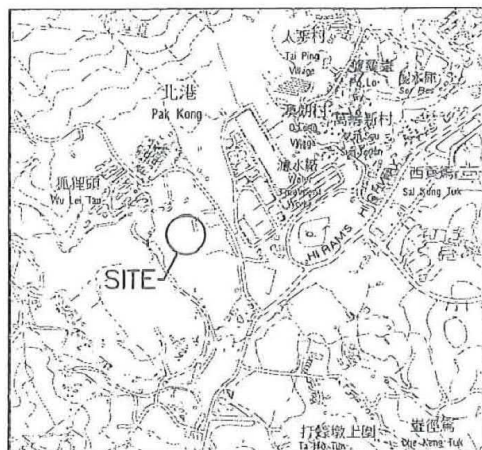


Location Plan

Scale


Plan No. CW/DN/588B/222/SH/01

Date : July 2022

卓 弘 測 量 服 務 公 司
CHUO WANG SURVEY SERVICES COMPANY

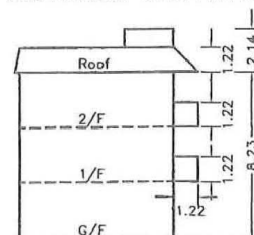

LOCATION PLAN

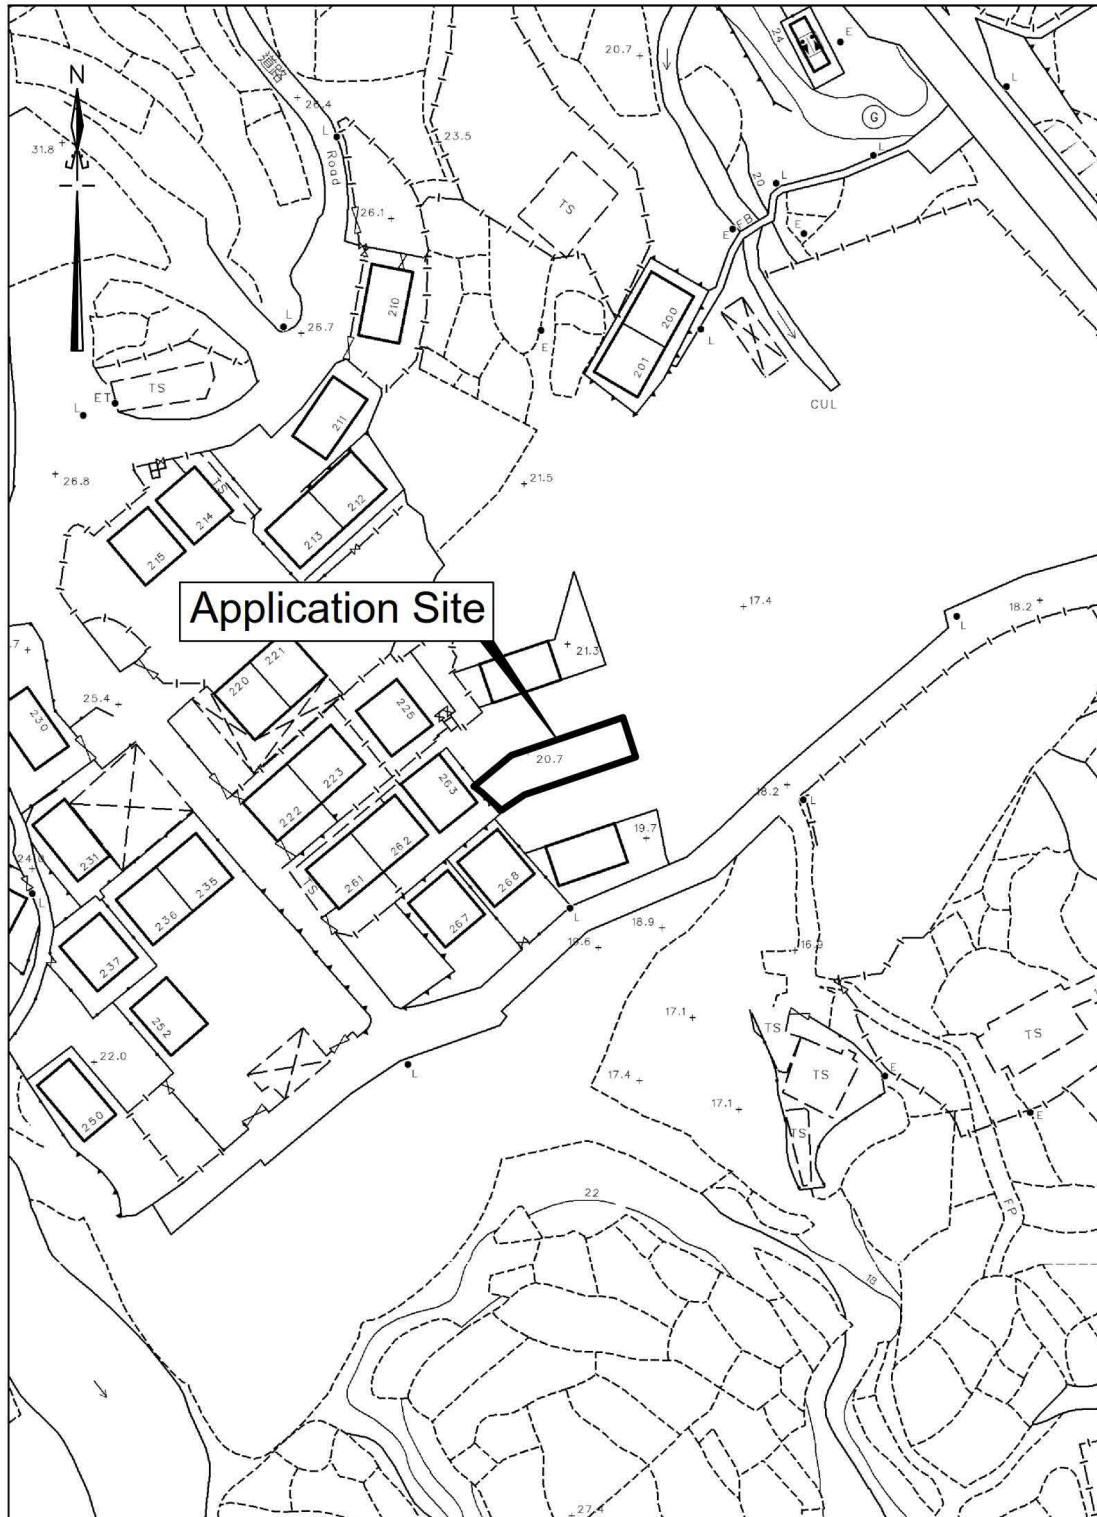

卓 弘 測 量 服 務 公 司
CHUO WANG SURVEY SERVICES COMPANY

Scale : [REDACTED]
Survey Sheet No. : 7-SE-15D
7-SE-20B
Date : July 2022

(資料來源：申請人於 21.07.2025 呈交的資料)
(Source : Applicant's Submission of 21.07.2025)


A/SK-PK/307

參考編號
REFERENCE No.
A/SK-PK/306 & 307

繪圖
DRAWING
A-3

PROPOSED SMALL HOUSE PLAN


LOT Nos. 491 S.D RP, 491 S.E, 492 S.B RP & 492 S.F IN D.D. 222

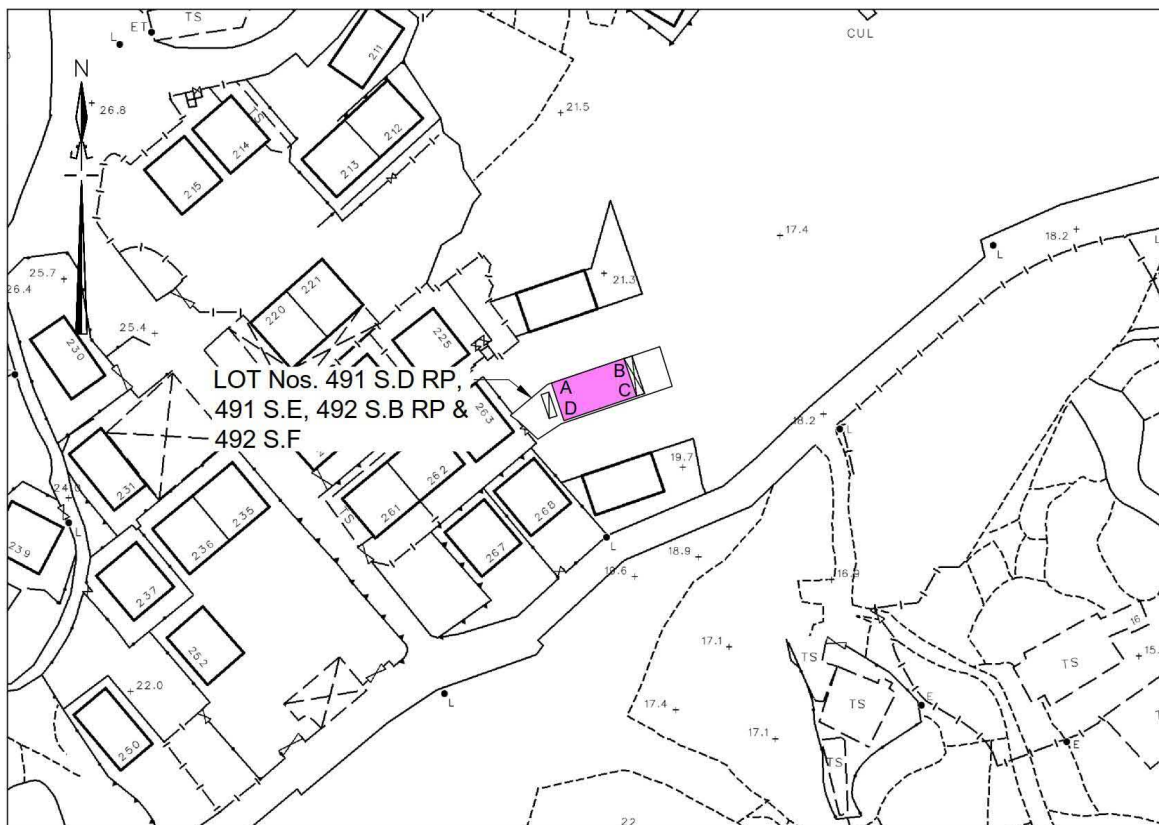

COLORED PINK AREA = 65.03 SQUARE METRES (ABOUT)

Line	Bearing	Distance(M)	Nothing	Easting	Pt.
A-B	56° 50' 23"	7.620	826 474. 473	844 750. 702	A
B-C	146° 50' 23"	8.534	826 478. 067	844 761. 322	B
C-D	236° 50' 23"	7.620	826 472. 574	844 763. 182	C
D-A	326° 50' 23"	8.534	826 468. 979	844 752. 561	D

LOCATION PLAN

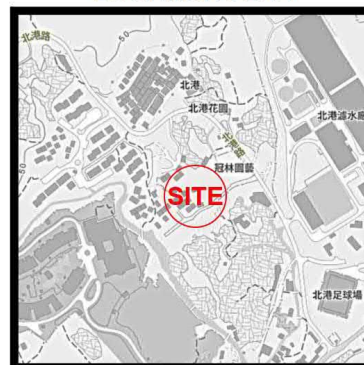

Remark:

Please refer to SRP/SK/012/5797/D1 for the Lot Boundary information of Lot Nos. 491 S.D RP, 491 S.E, 492 S.B RP & 492 S.F IN D.D. 222

Legends:

-  Septic Tank (3.658m x 1.220m)
-  Balcony (5.800m x 1.220m)


Scale 

Survey Sheet No.: 7-SE-15D

Date : July 2025

Plan No. : CW/SK/491E/222/SH/01

卓 弘 測 量 服 務 公 司
CHUO WANG SURVEY SERVICES COMPANY

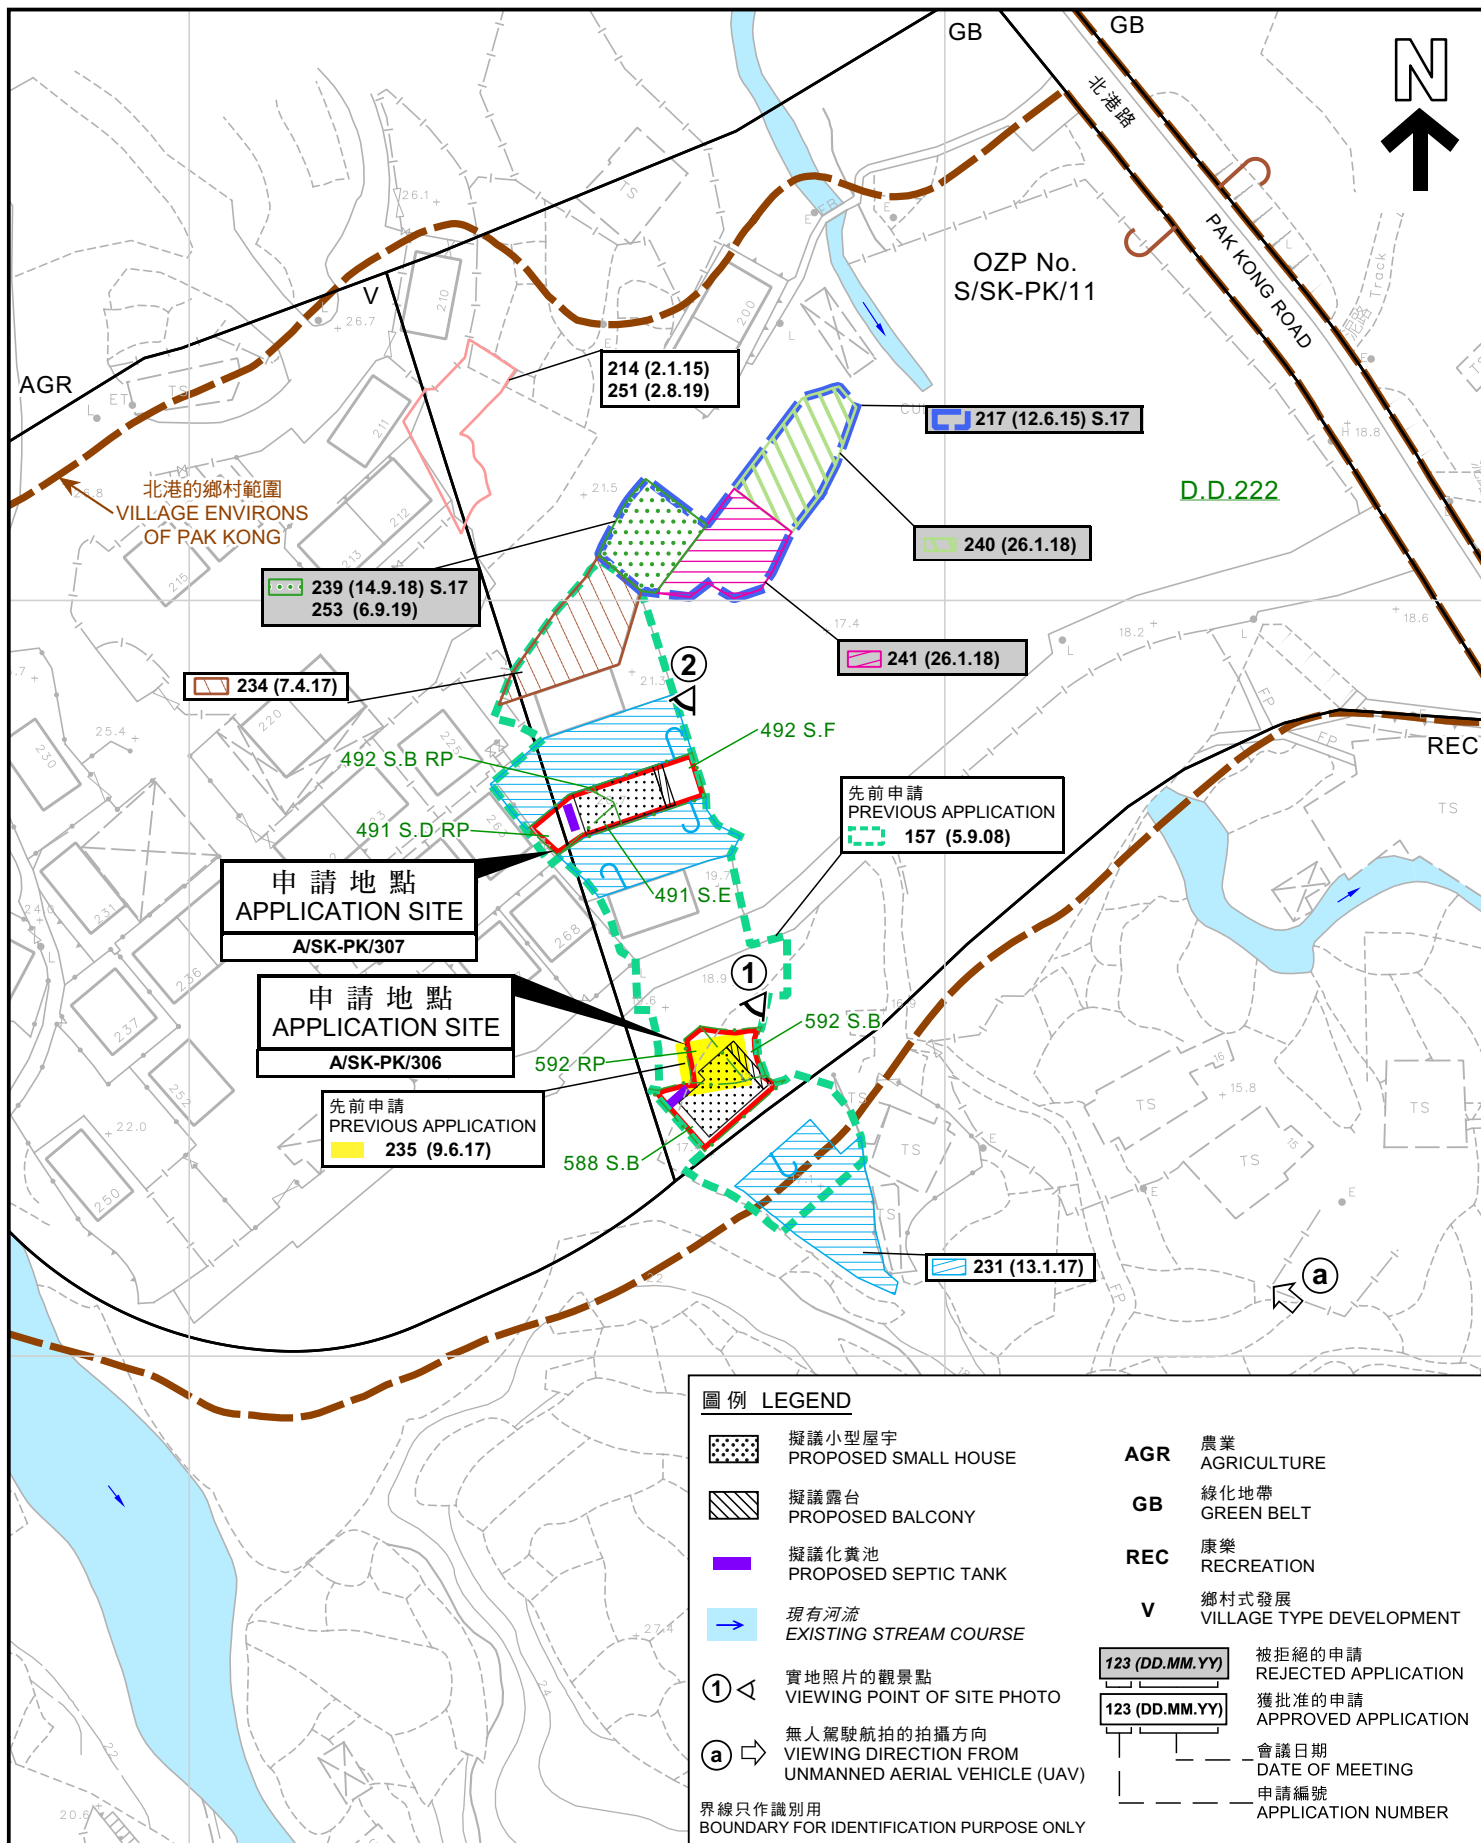

本摘要圖於2025年9月10日擬備，
所根據的資料為測量圖編號
7-SE-15D 和 7-SE-20B

EXTRACT PLAN PREPARED ON 10.9.2025
BASED ON SURVEY SHEETS No.
7-SE-15D and 7-SE-20B

平面圖 SITE PLAN

擬議屋宇 (新界豁免管制屋宇-小型屋宇)
新界西貢北港丈量約份第222約地段第491號D分段餘段、
第491號E分段、第492號B分段餘段、第492號F分段、
第588號B分段、第592號B分段及第592號餘段

PROPOSED HOUSE
(NEW TERRITORIES EXEMPTED HOUSE - SMALL HOUSE)
LOTS 491 S.D RP, 491 S.E, 492 S.B RP, 492 S.F, 588 S.B, 592 S.B AND
592 RP IN D.D. 222, PAK KONG, SAI KUNG, NEW TERRITORIES
SCALE 1:1 000 比例尺

米 20 0 20 40 米
METRES




規劃署
Planning Department

參考編號
REFERENCE No.

A/SK-PK/306 & 307

圖 PLAN

A-2a

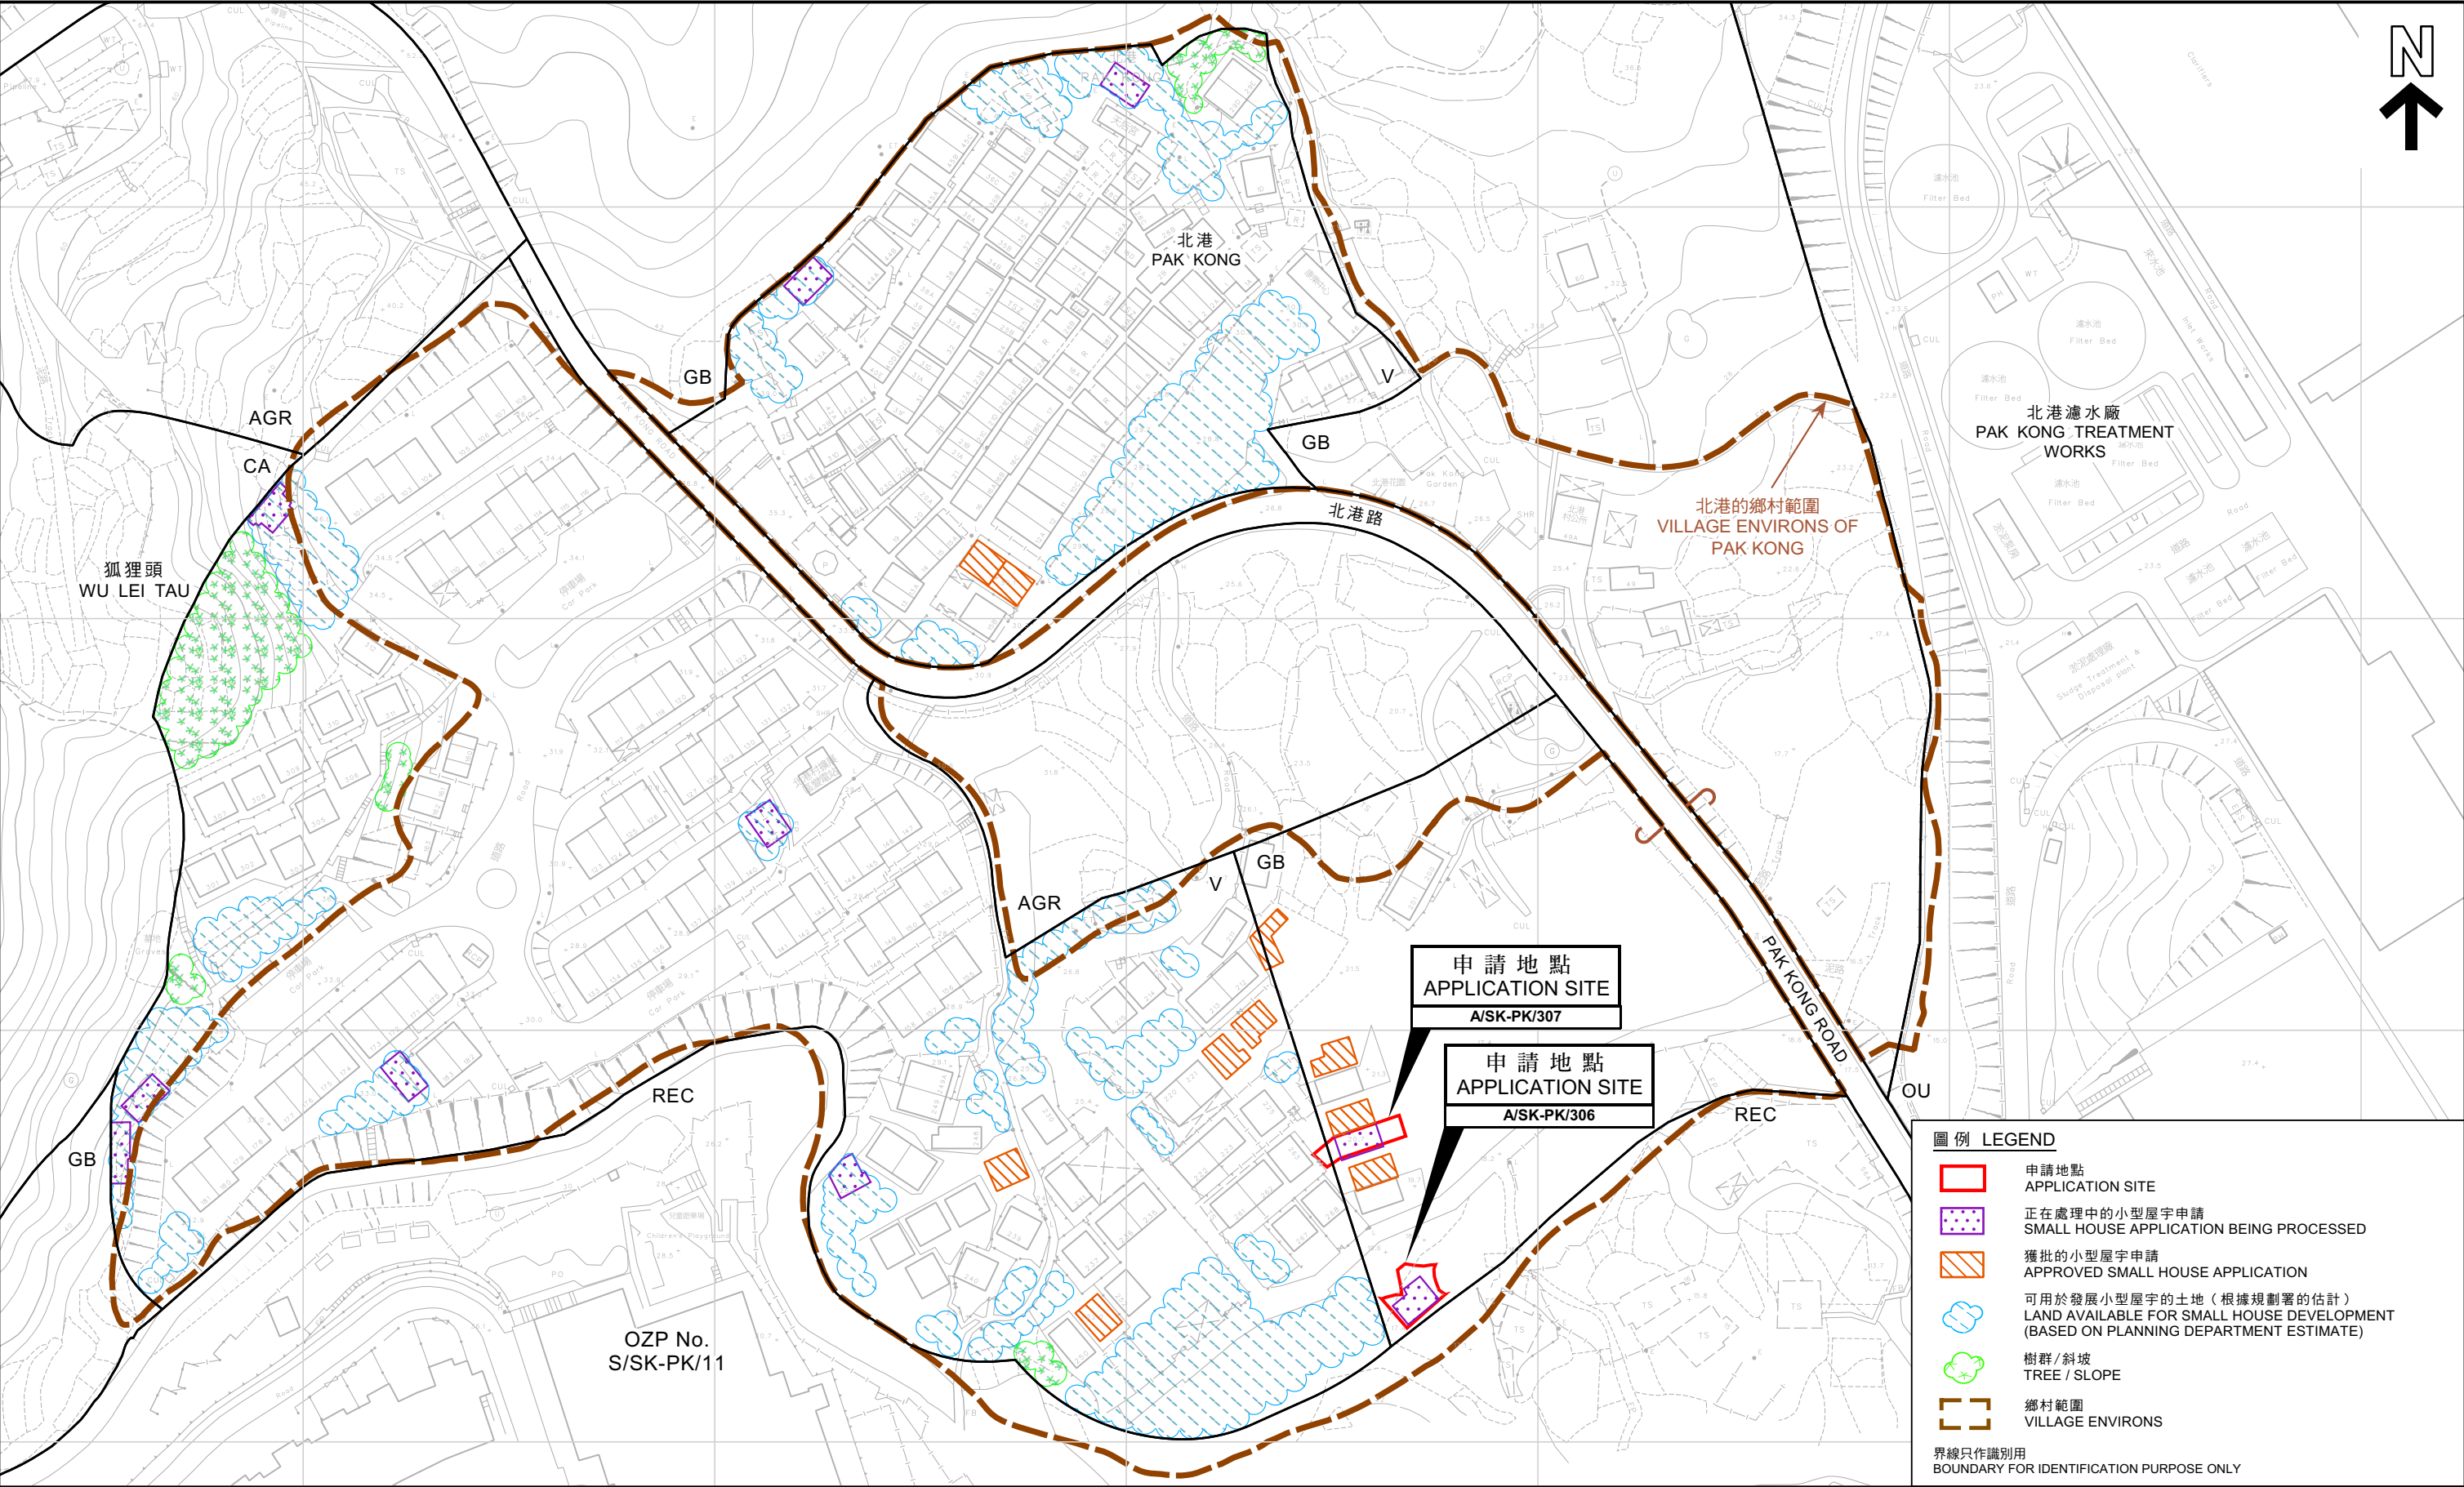

本摘要圖於2025年9月10日擬備，所根據的資料為測量圖編號7-SE-15D 和 7-SE-20B
EXTRACT PLAN PREPARED ON 10.9.2025
BASED ON SURVEY SHEETS No. 7-SE-15D and 7-SE-20B

平面圖 SITE PLAN

擬議屋宇（新界豁免管制屋宇-小型屋宇）
新界西貢北港丈量約份第222約地段第491號D分段餘段、
第491號E分段、第492號B分段餘段、第492號F分段、
第588號B分段、第592號B分段及第592號餘段
PROPOSED HOUSE (NEW TERRITORIES EXEMPTED HOUSE - SMALL HOUSE)
LOTS 491 S.D RP, 491 S.E, 492 S.B RP, 492 S.F, 588 S.B, 592 S.B AND
592 RP IN D.D. 222, PAK KONG, SAI KUNG, NEW TERRITORIES

SCALE 1:1500 比例尺

米 METRES

50 0 50 100 米 METRES

規劃署
Planning Department

參考編號
REFERENCE No.
A/SK-PK/306 & 307

圖 PLAN
A-2b



界線只作識別用
BOUNDARY FOR IDENTIFICATION PURPOSE ONLY

本摘要圖於2025年9月12日擬備，所根據的資料為地政總署於2024年10月22日拍得的航攝照片編號E234221C

EXTRACT PLAN PREPARED ON 12.9.2025
BASED ON AERIAL PHOTO No. E234221C
TAKEN ON 22.10.2024
BY LANDS DEPARTMENT

航攝照片 AERIAL PHOTO

擬議屋宇（新界豁免管制屋宇-小型屋宇）
新界西貢北港丈量約份第222約地段第491號D分段餘段、
第491號E分段、第492號B分段餘段、第492號F分段、
第588號B分段、第592號B分段及第592號餘段

PROPOSED HOUSE
(NEW TERRITORIES EXEMPTED HOUSE - SMALL HOUSE)
LOTS 491 S.D RP, 491 S.E, 492 S.B RP, 492 S.F, 588 S.B, 592 S.B AND
592 RP IN D.D. 222, PAK KONG, SAI KUNG, NEW TERRITORIES



規劃署
Planning Department

參考編號
REFERENCE No.
A/SK-PK/306 & 307

圖 PLAN
A-3

a



申請地點界線只作識別用
APPLICATION SITE BOUNDARY FOR IDENTIFICATION PURPOSE ONLY

本圖於2025年9月10日擬備，所根據的資料為攝於2025年8月1日的實地照片

PLAN PREPARED ON 10.9.2025
BASED ON SITE PHOTOS
TAKEN ON 1.8.2025

實地照片 SITE PHOTOS

擬議屋宇（新界豁免管制屋宇-小型屋宇）
新界西貢北港丈量約份第222約地段第491號D分段餘段、
第491號E分段、第492號B分段餘段、第492號F分段、
第588號B分段、第592號B分段及第592號餘段

PROPOSED HOUSE
(NEW TERRITORIES EXEMPTED HOUSE - SMALL HOUSE)
LOTS 491 S.D RP, 491 S.E, 492 S.B RP, 492 S.F, 588 S.B, 592 S.B AND
592 RP IN D.D. 222, PAK KONG, SAI KUNG, NEW TERRITORIES



規劃署
Planning Department

參考編號
REFERENCE No.
A/SK-PK/306 & 307

圖 PLAN
A-4a

1



2



申請地點界線只作識別用
APPLICATION SITE BOUNDARY FOR IDENTIFICATION PURPOSE ONLY

實地照片 SITE PHOTOS

擬議屋宇 (新界豁免管制屋宇-小型屋宇)
新界西貢北港丈量約份第222約地段第491號D分段餘段、
第491號E分段、第492號B分段餘段、第492號F分段、
第588號B分段、第592號B分段及第592號餘段

PROPOSED HOUSE
(NEW TERRITORIES EXEMPTED HOUSE - SMALL HOUSE)
LOTS 491 S.D RP, 491 S.E, 492 S.B RP, 492 S.F, 588 S.B, 592 S.B AND
592 RP IN D.D. 222, PAK KONG, SAI KUNG, NEW TERRITORIES



規劃署
Planning Department

本圖於2025年9月10日擬備，所根據的
資料為攝於2025年8月1日的實地照片

PLAN PREPARED ON 10.9.2025
BASED ON SITE PHOTOS
TAKEN ON 1.8.2025

參考編號
REFERENCE No.
A/SK-PK/306 & 307

圖 PLAN
A-4b