


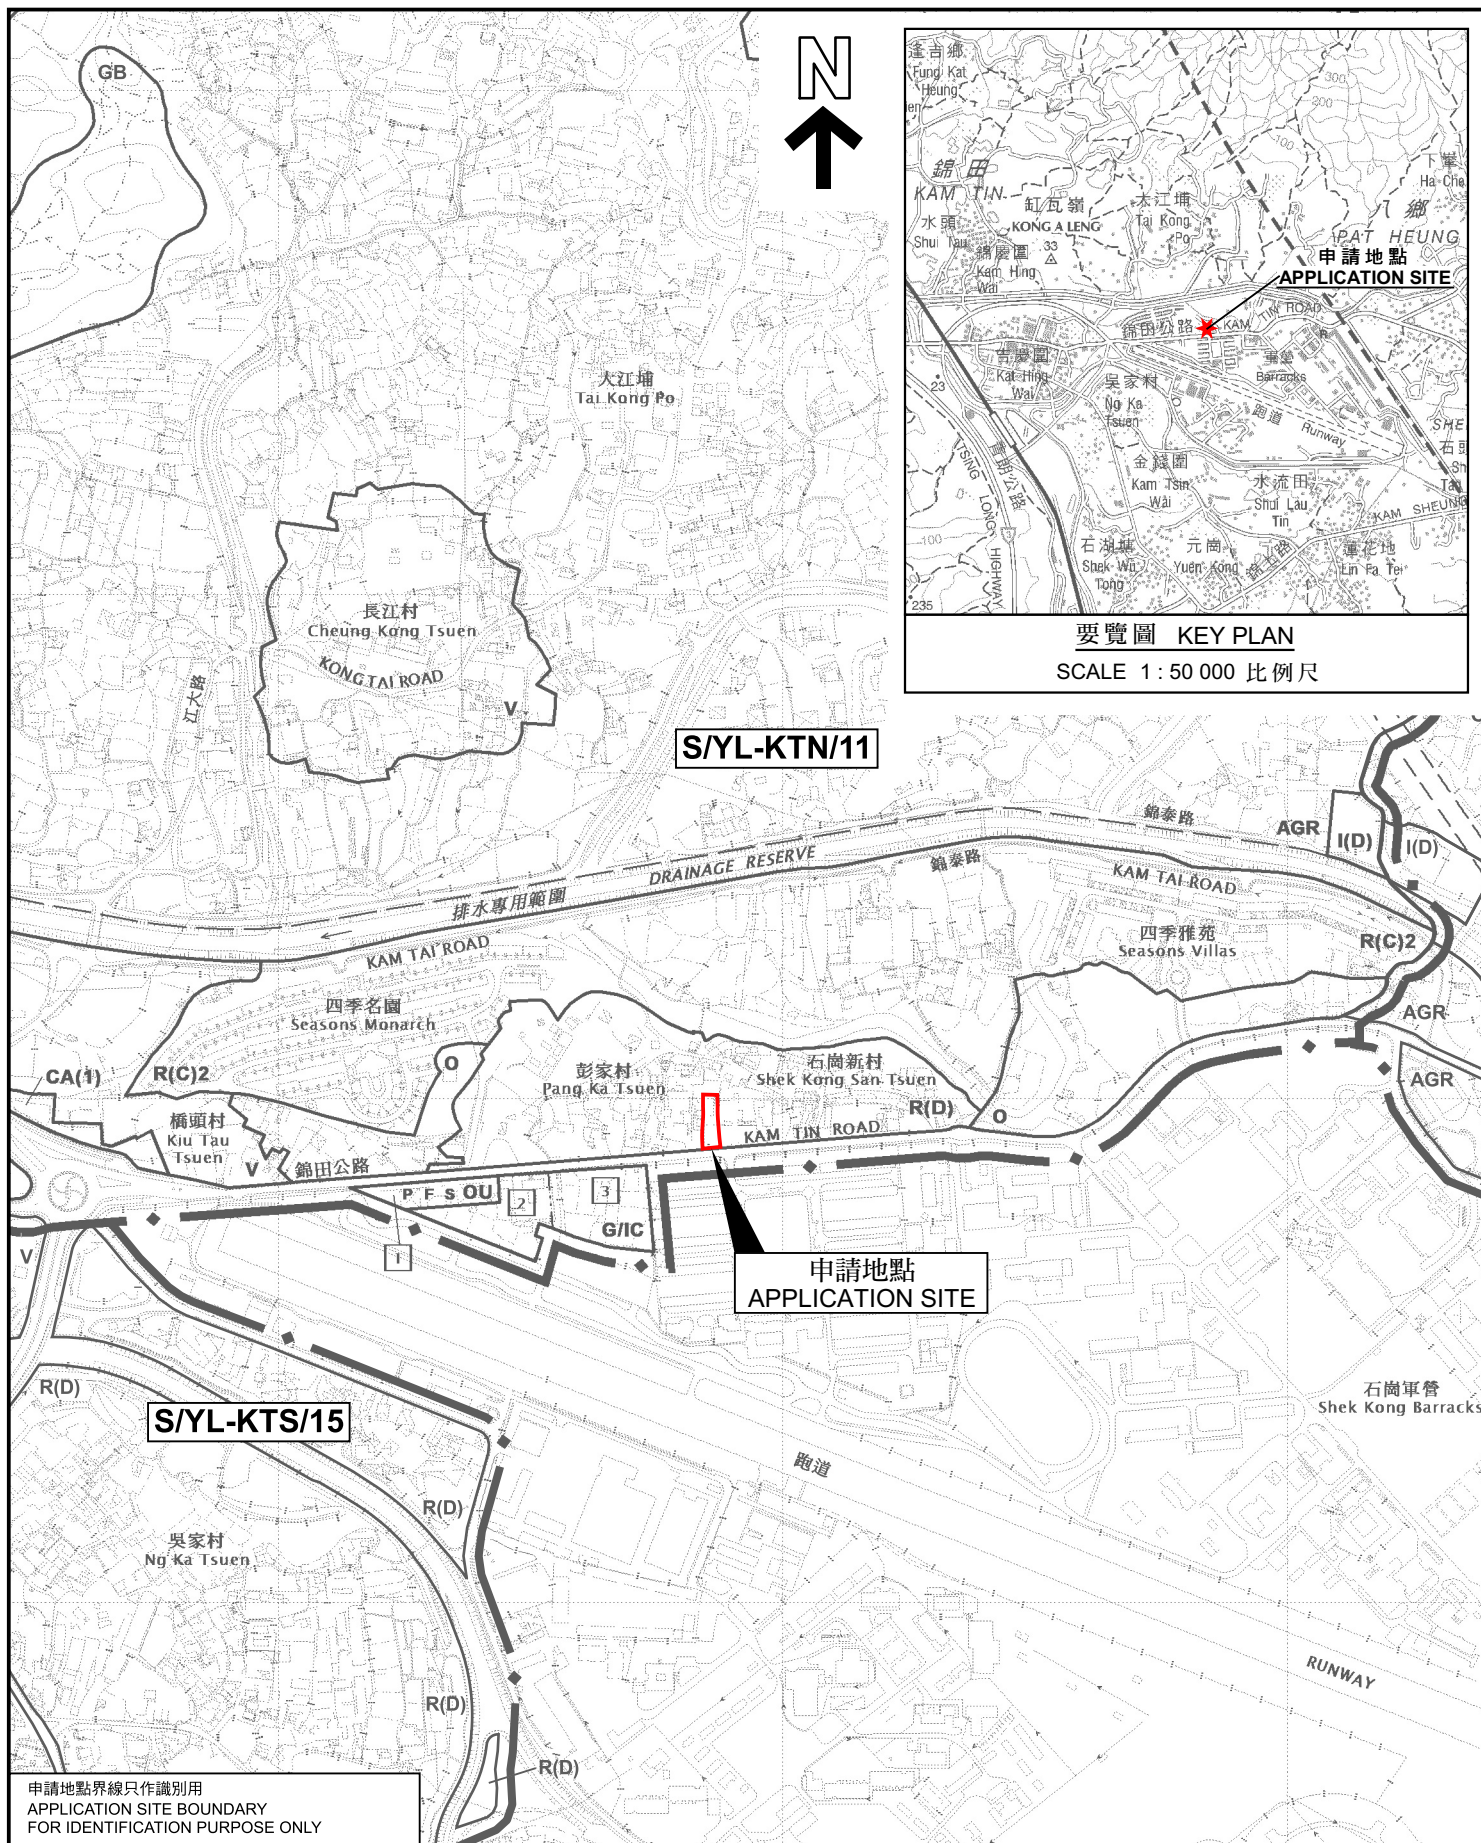

要覽圖 KEY PLAN
SCALE 1 : 50 000 比例尺

位置圖 LOCATION PLAN

本摘要圖於2025年9月5日擬備，
所根據的資料為於2023年12月5日
核准的分區計劃大綱圖編號 S/YL-KTN/11
EXTRACT PLAN PREPARED ON 5.9.2025
BASED ON OUTLINE ZONING PLAN No.
S/YL-KTN/11 APPROVED ON 5.12.2023

臨時露天存放私家車及汽車零件連附屬設施(為期3年)
新界元朗錦田丈量約份第110約
地段第629號Q分段、第630號B分段第15小分段及第653號B分段餘段(部分)
TEMPORARY OPEN STORAGE OF PRIVATE VEHICLES AND VEHICLE PARTS
WITH ANCILLARY FACILITIES FOR A PERIOD OF 3 YEARS
LOTS 629 S.Q, 630 S.B ss.15 AND 653 S.B RP (PART)
IN D.D.110, KAM TIN, YUEN LONG, NEW TERRITORIES

SCALE 1 : 7 500 比例尺

米 100 0 100 200 300 米
METRES

規劃署
PLANNING
DEPARTMENT



參考編號
REFERENCE No.
A/YL-KTN/1156

圖 PLAN
A-1