


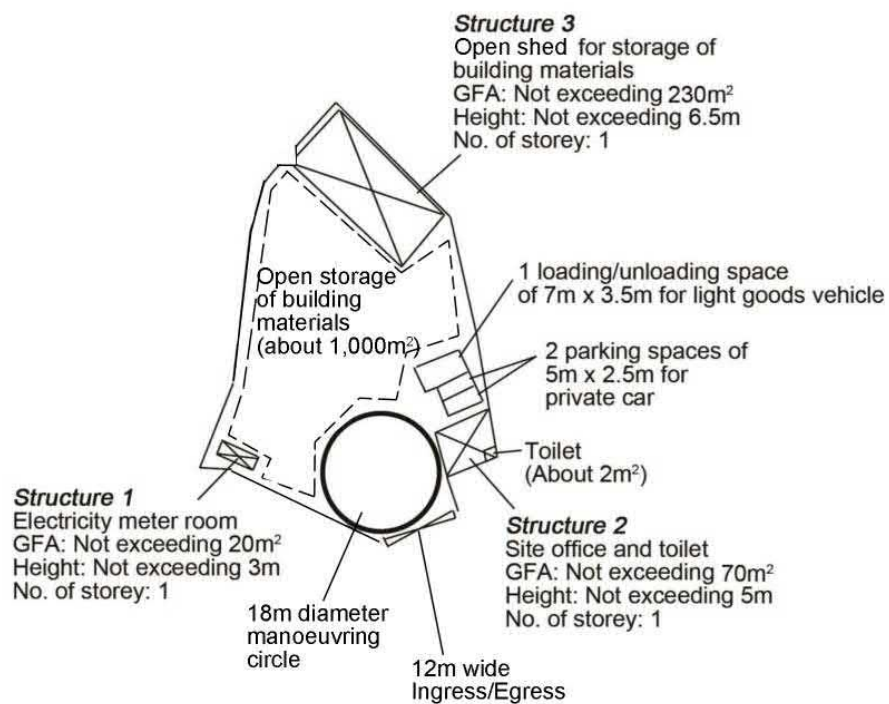

Project 項目名稱:

Proposed Temporary Open Storage of Building Materials for a Period of 3 Years at Lots 2072 (Part), 2075 (Part), 2081 (Part), 2082 (Part), 2083 (Part), 2084, 2085, 2086 & 2087 (Part) in D.D. 129, Lau Fau Shan, Yuen Long, N.T.

Drawing Title 圖目:

Proposed Layout Plan

Remarks 備註:

Drawing No. 圖號:

Figure 3


Scale 比例:

~~1:1000~~

參考編號
REFERENCE No.
A/YL-LFS/568

繪圖 DRAWING
A-1


(摘錄自申請人於 29.7.2025 呈交的申請書)
(Extract from Applicant's
Submission of 29.7.2025)

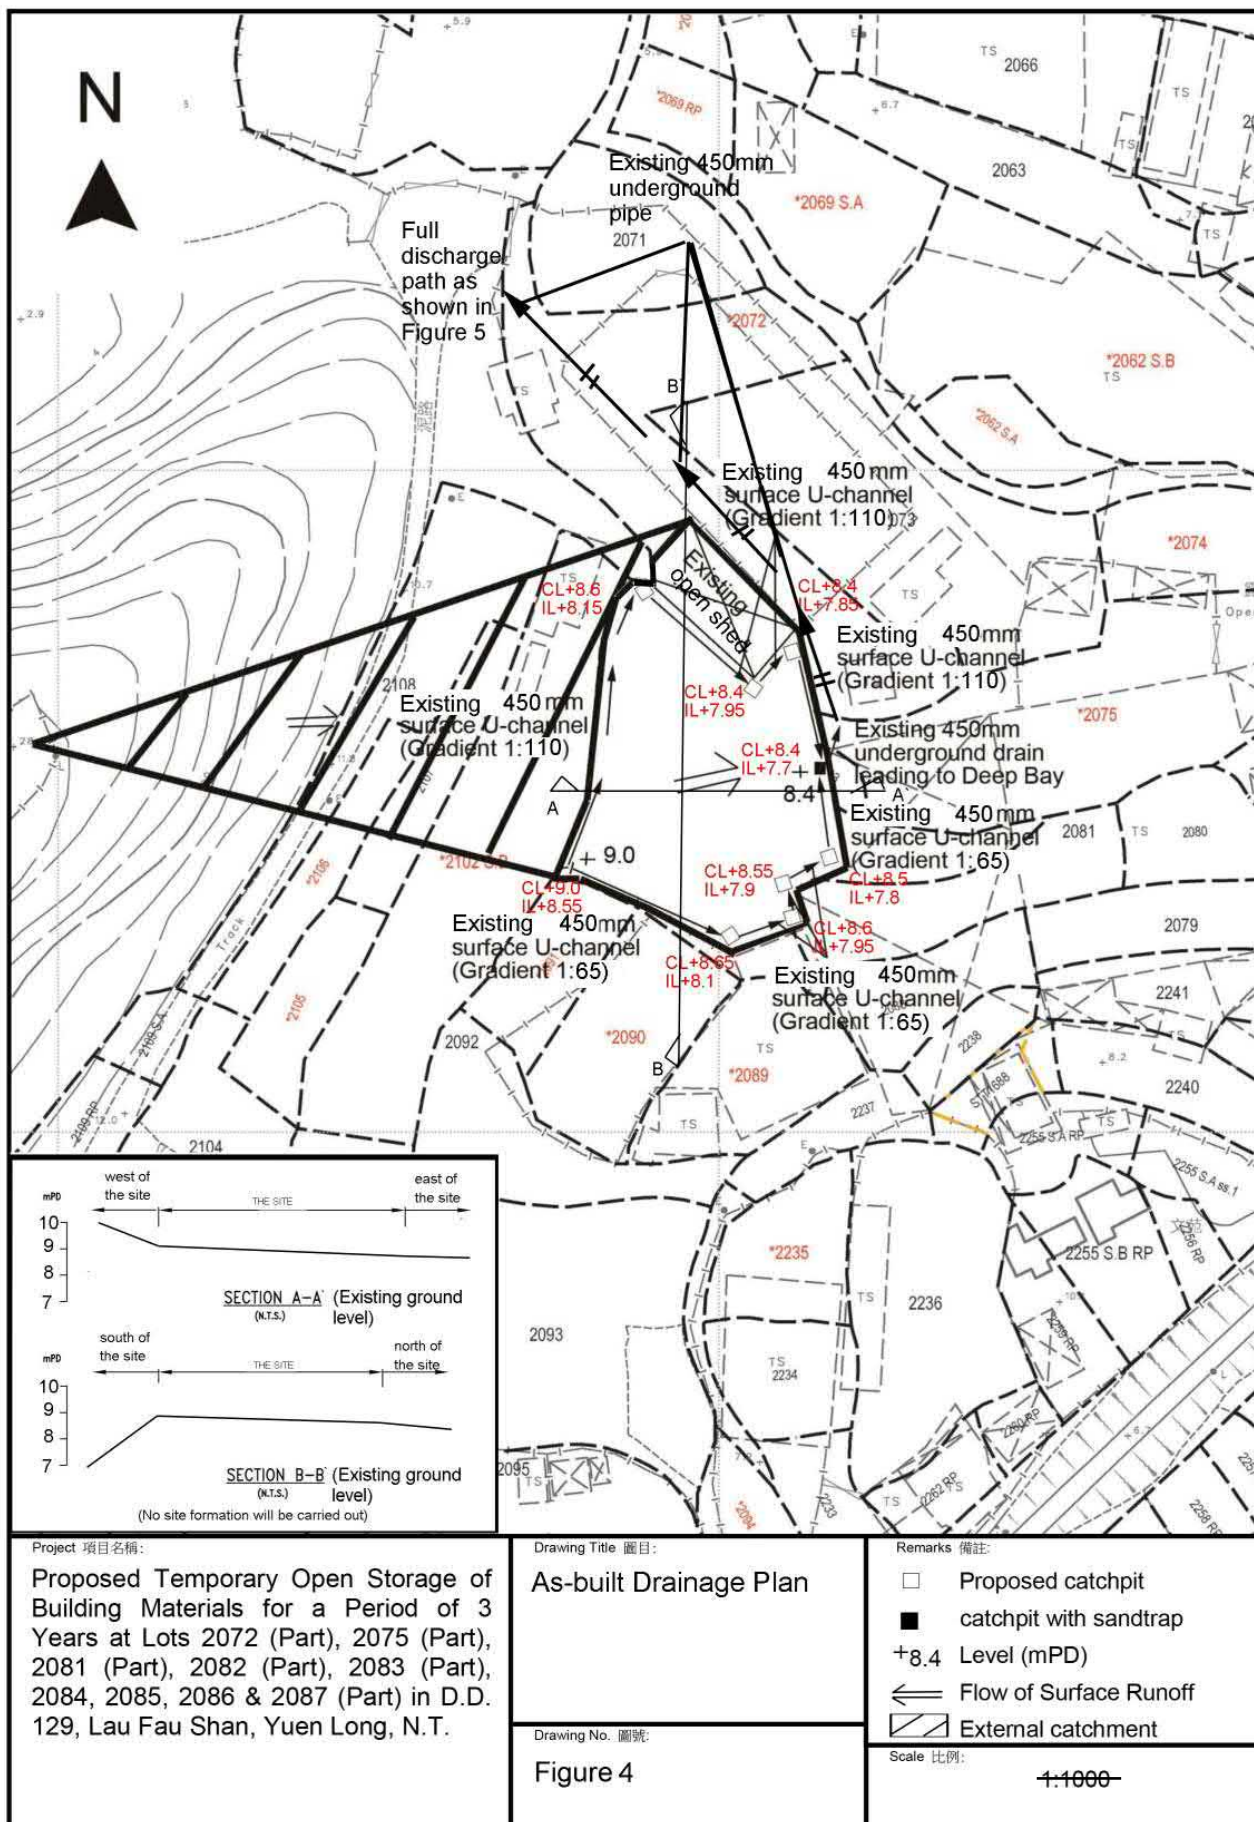


參考編號
REFERENCE No.
A/YL-LFS/568

繪圖 DRAWING
A-2

(摘錄自申請人於 29.7.2025 呈交的申請書)
(Extract from Applicant's
Submission of 29.7.2025)

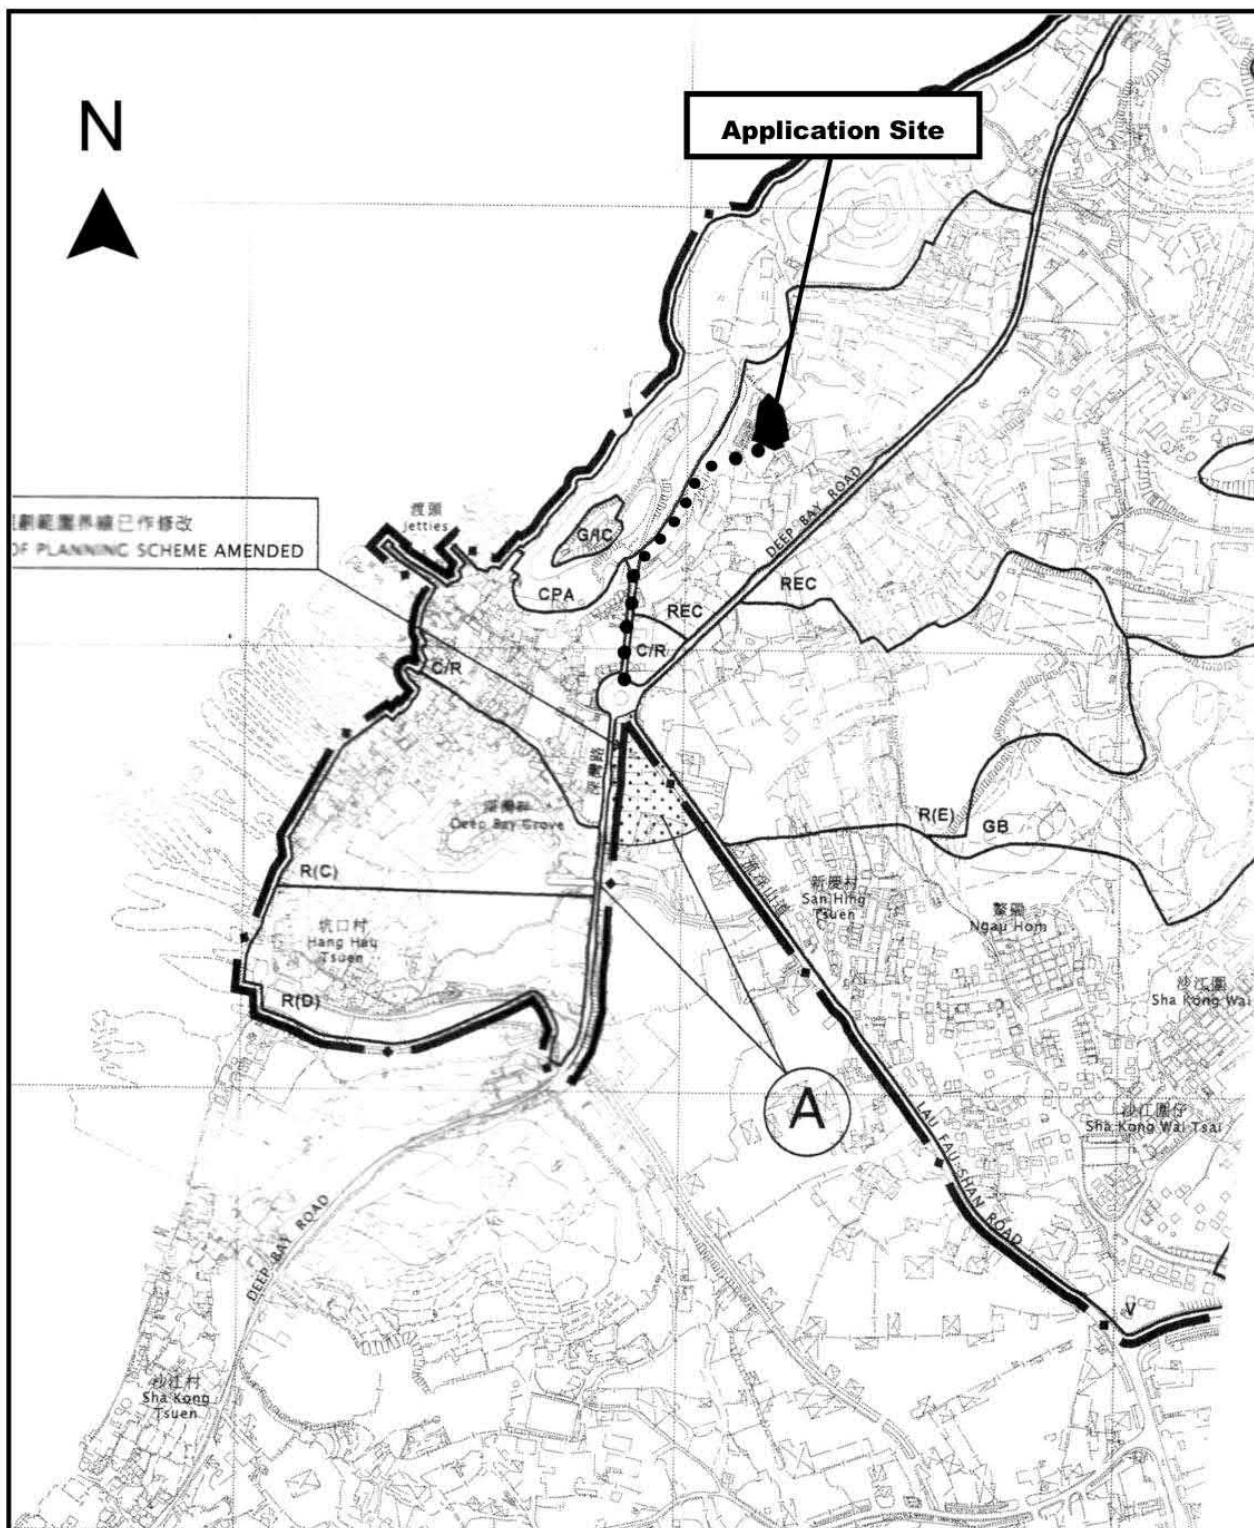

Project 項目名稱: Proposed Temporary Open Storage of Building Materials for a Period of 3 Years at Lots 2072 (Part), 2075 (Part), 2081 (Part), 2082 (Part), 2083 (Part), 2084, 2085, 2086 & 2087 (Part) in D.D. 129, Lau Fau Shan, Yuen Long, N.T.	Drawing Title 圖目: Location Plan Drawing No. 圖號: Figure 2	Remarks 備註: ● ● ● Vehicular access leading from Lau Fau Shan Roundabout Scale 比例: 1:7500
--	--	--

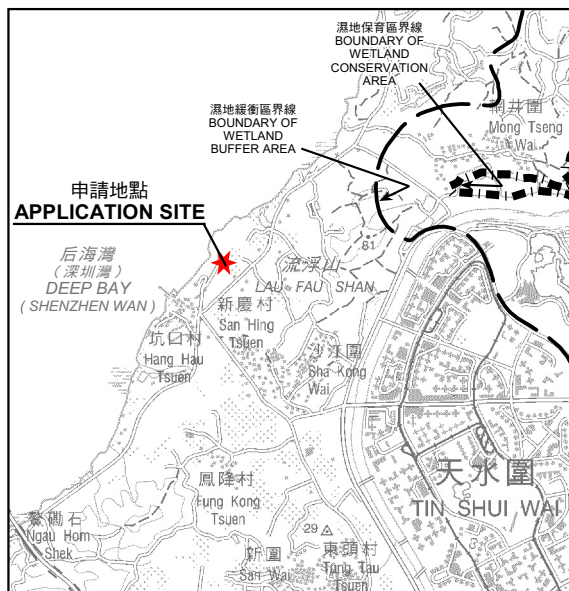

要覽圖 KEY PLAN

SCALE 1 : 50 000 比例尺



后海灣
(深圳灣)
DEEP BAY
(SHENZHEN WAN)

具考古研究價值的地點 - 流浮山
SITES OF ARCHAEOLOGICAL
INTEREST - LAU FAU SHAN

先前申請
PREVIOUS APPLICATION
26 (24.7.98) s.17

先前申請
PREVIOUS APPLICATION
85 (14.6.02)

先前申請
PREVIOUS APPLICATION
441 (23.9.22)

申請地點
APPLICATION SITE

504 (16.2.24)

493 (24.11.23)

555 (1.8.25)

351 (18.9.20)
400 (25.6.21)

479 (11.8.23)

399 (25.6.21)
505 (1.3.24)

516 (10.5.24)

515 (19.4.24)

514 (19.4.24)

451 (3.2.23)

S/YL-LFS/11

深灣畔
Deep Bay Grove

坑口村
Hang Hau Tsuen

S/YL-HTF/12

S/HSK/2

圖例 LEGEND

399 (25.6.21)

獲批准的申請
APPROVED APPLICATION

351 (18.9.20)

被拒絕的申請
REJECTED APPLICATION

399 (25.6.21)

會議日期
DATE OF MEETING

申請編號
APPLICATION NUMBER

申請地點界線只作識別用
APPLICATION SITE BOUNDARY
FOR IDENTIFICATION PURPOSE ONLY

位置圖 LOCATION PLAN

擬議臨時露天存放建築材料 (為期3年)

新界元朗流浮山丈量約份第129約地段第2072號(部分)、第2075號(部分)、第2081號(部分)、
第2082號(部分)、第2083號(部分)、第2084號、第2085號、第2086號及第2087號(部分)

PROPOSED TEMPORARY OPEN STORAGE OF BUILDING MATERIALS
FOR A PERIOD OF 3 YEARS

LOTS 2072 (PART), 2075 (PART), 2081 (PART), 2082 (PART),
2083 (PART), 2084, 2085, 2086 AND 2087 (PART) IN D.D. 129,
LAU FAU SHAN, YUEN LONG, NEW TERRITORIES

SCALE 1 : 7 500 比例尺

米 100 0 100 200 300 米
METRES

本摘要圖於2025年9月10日擬備，
所根據的資料為2022年4月12日
核准的分區計劃大綱圖編號 S/YL-LFS/11
EXTRACT PLAN PREPARED ON 10.9.2025
BASED ON OUTLINE ZONING PLAN No.
S/YL-LFS/11 APPROVED ON 12.4.2022



規劃署
Planning Department

參考編號
REFERENCE No.
A/YL-LFS/568

圖 PLAN
A-1



后海灣
(深圳灣)
DEEP BAY
(SHENZHEN WAN)

DEEP BAY ROAD

深灣路

圖例 LEGEND



申請地點(界線只作識別用)
APPLICATION SITE
(BOUNDARY FOR IDENTIFICATION
PURPOSE ONLY)

航攝照片 AERIAL PHOTO

本摘要圖於2025年9月10日擬備，所根據
的資料為地政總署於2024年8月11日拍得
的航攝照片編號 E227934C

EXTRACT PLAN PREPARED ON 10.9.2025
BASED ON AERIAL PHOTO No.
E227934C TAKEN ON 11.8.2024
BY LANDS DEPARTMENT

擬議臨時露天存放建築材料(為期3年)

新界元朗流浮山丈量約份第129約地段第2072號(部分)、第2075號(部分)、第2081號(部分)、
第2082號(部分)、第2083號(部分)、第2084號、第2085號、第2086號及第2087號(部分)

PROPOSED TEMPORARY OPEN STORAGE OF BUILDING MATERIALS
FOR A PERIOD OF 3 YEARS

LOTS 2072 (PART), 2075 (PART), 2081 (PART), 2082 (PART),
2083 (PART), 2084, 2085, 2086 AND 2087 (PART) IN D.D. 129,
LAU FAU SHAN, YUEN LONG, NEW TERRITORIES



規劃署
Planning Department

參考編號
REFERENCE No.
A/YL-LFS/568

圖 PLAN
A-3



申請地點界線只作識別用 APPLICATION SITE BOUNDARY FOR IDENTIFICATION PURPOSE ONLY

實地照片 SITE PHOTOS

本圖於2025年9月10日擬備，所根據的資料為攝於2025年8月6日的實地照片
PLAN PREPARED ON 10.9.2025
BASED ON SITE PHOTOS
TAKEN ON 6.8.2025

擬議臨時露天存放建築材料(為期3年)
新界元朗流浮山丈量約份第129約地段第2072號(部分)、第2075號(部分)、第2081號(部分)、
第2082號(部分)、第2083號(部分)、第2084號、第2085號、第2086號及第2087號(部分)
PROPOSED TEMPORARY OPEN STORAGE OF BUILDING MATERIALS
FOR A PERIOD OF 3 YEARS
LOTS 2072 (PART), 2075 (PART), 2081 (PART), 2082 (PART),
2083 (PART), 2084, 2085, 2086 AND 2087 (PART) IN D.D. 129,
LAU FAU SHAN, YUEN LONG, NEW TERRITORIES



規劃署
Planning Department

參考編號
REFERENCE No.
A/YL-LFS/568

圖 PLAN
A-4a



實地照片 SITE PHOTOS

本圖於2025年9月10日擬備，所根據的資料為攝於2025年8月6日的實地照片
PLAN PREPARED ON 10.9.2025
BASED ON SITE PHOTOS
TAKEN ON 6.8.2025

擬議臨時露天存放建築材料(為期3年)
新界元朗流浮山丈量約份第129約地段第2072號(部分)、第2075號(部分)、第2081號(部分)、
第2082號(部分)、第2083號(部分)、第2084號、第2085號、第2086號及第2087號(部分)
PROPOSED TEMPORARY OPEN STORAGE OF BUILDING MATERIALS
FOR A PERIOD OF 3 YEARS
LOTS 2072 (PART), 2075 (PART), 2081 (PART), 2082 (PART),
2083 (PART), 2084, 2085, 2086 AND 2087 (PART) IN D.D. 129,
LAU FAU SHAN, YUEN LONG, NEW TERRITORIES



規劃署
Planning Department

參考編號
REFERENCE No.
A/YL-LFS/568

圖 PLAN
A-4b