


附件1-29之圖表及文字敘述

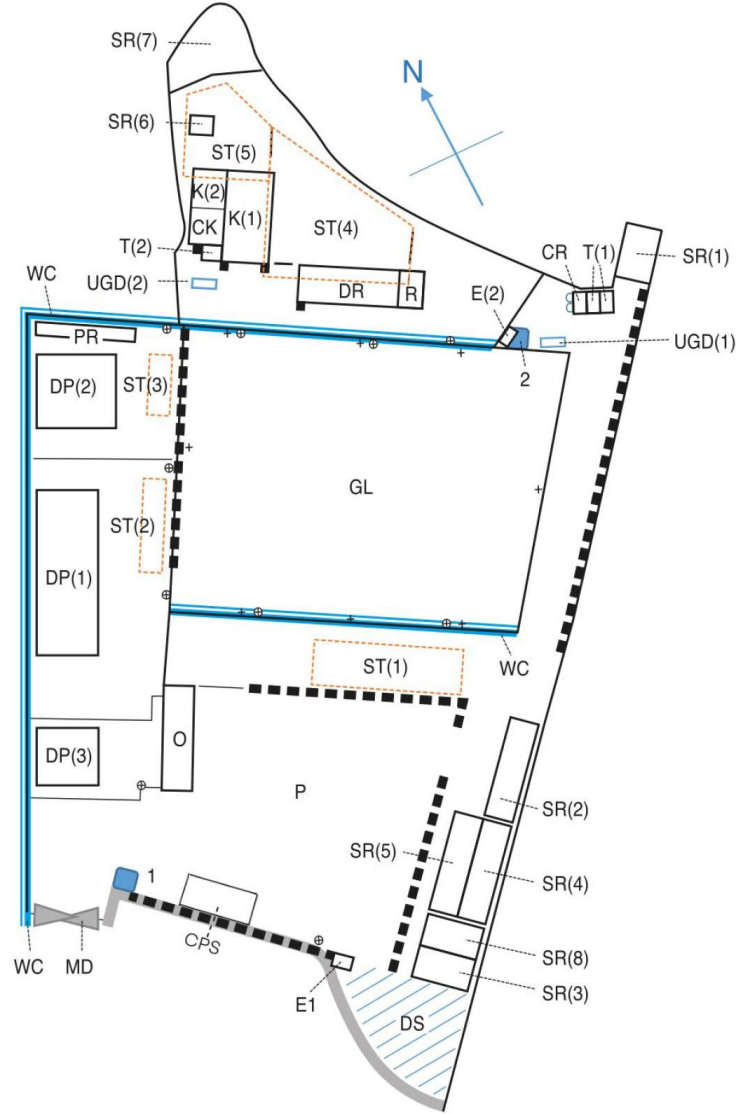

GL	為近一萬式仟平方呎之敏捷犬草地訓練場	參看附件 1
DP(1)	為犬隻泳池 (1)	參看附件 2
DP(2)	為犬隻泳池 (2)	
DP(3)	為犬隻泳池 (3)	
PR	為犬隻泳池過濾消毒處理泵房	參看附件 3
ST(1)	為帳篷 (1)	參看附件 4
ST(2)	為帳篷 (2)	
ST(3)	為帳篷 (3)	
ST(4)	為帳篷 (4)	參看附件 4A
ST(5)	為帳篷 (5)	參看附件 4B
CR	為更衣室	參看附件 5
T(1)	為洗手間 (1)	參看附件 6
T(2)	為洗手間 (2)	參看附件 6A
SR(1)	為存放雜物房 (1)	參看附件 7
SR(2)	為存放雜物房 (2)	
SR(3)	為存放雜物房 (3)	
SR(4)	為存放雜物房 (4)	
SR(5)	為存放雜物房 (5)	
SR(6)	為存放雜物房 (6)	
SR(7)	為存放雜物房 (7)	
SR(8)	為存放雜物房 (8)	
DR	為犬隻美容房	參看附件 8
DS	為犬隻沖身區	參看附件 9
E(1)	為電力總制房 (1)	參看附件 10
E(2)	為電力總制房 (2)	參看附件 10A
O	為臨時辦公室	參看附件 11
1	為犬隻廁所 (1)	參看附件 12
2	為犬隻廁所 (2)	參看附件 12
+	為草地訓練場花灑位置	參看附件 13
.....	為綠化環境之花槽位置	參看附件 14
⊕	為犬隻提供食水之位置	參看附件 15
D	為洗手盆及污水處理缸之位置	參看附件 16
UGD(1)	為地下污水處理缸之位置	
UGD(2)	為地下污水處理缸之位置	參看附件 16A
P	為停車位	參看附件 17
▲ 1-30	為綠化環境之植樹區位置	參看附件 17A
MD	為大閘門	參看附件 17B
CK	貓房	參看附件 17C
K(1)	狗房 (1)	參看附件 18
K(2)	狗房 (2)	參看附件 19
R	休息室	參看附件 20
	構建物位置及面積圖	參看附件 21
WC	排水渠、雨水渠及沙井設計位置	參看附件 22
F	水劑滅火筒及二氣氧化碳滅火筒設置位置圖	參看附件 23
EX	申請地點出入口通道圖	參看附件 24A-24G
CPS	兩個有上蓋停車位	參看附件 25, 25A, 25B
		參看附件 26
		參看附件 17A


(摘錄自申請人於 29.7.2025 呈交的申請書)
(Extract from Applicant's
Submission of 29.7.2025)

參考編號
REFERENCE No.
A/YL-PH/1082

繪圖
DRAWING
A - 1

附件23

構築物位置及面積圖

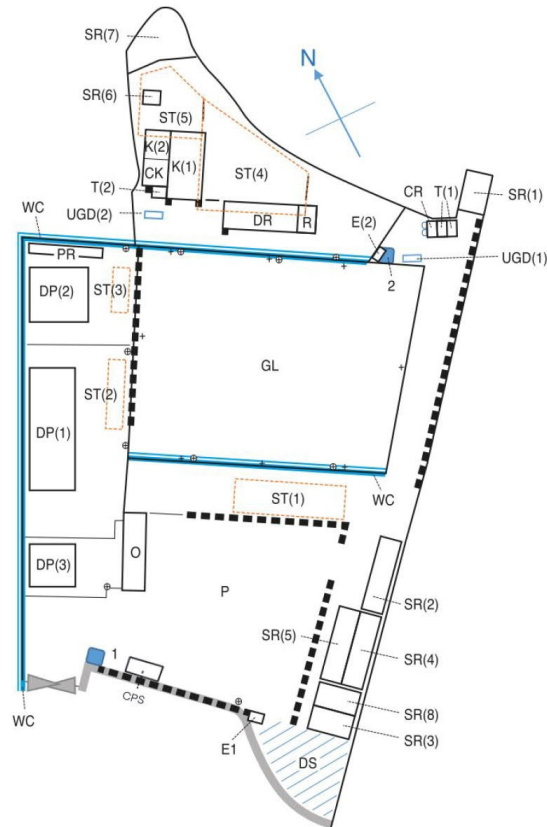

27項構築物資料，大部份為一層高構築物，只有SR2，SR4和SR5為兩個重疊40呎貨櫃

代號	構築物名稱	長度	闊度	高度	面積
PR	泳池過濾消毒處理泵房	9.90m	1.40m	2.60m	13.86m ²
O	臨時辦公室	10.65m	3.05m	2.60m	32.48m ²
E1	電力總制房 (1)	1.23m	1.23m	2.57m	1.51m ²
E2	電力總制房 (2)	0.78m	0.78m	2.48m	0.61m ²
DS	犬隻沖身區	7.20m	5.90m	2.80m	42.48m ²
DR	犬隻美容房	4.11m	3.08m	3.16m	12.65m ²
T1	洗手間(1)	1.27m	2.60m	2.68m	3.30m ²
T2	洗手間(2)	1.23m	1.18m	2.39m	1.45m ²
CR	更衣室	1.27m	1.30m	2.68m	1.65m ²
SR1	雜物房 (1)	5.80m	4.45m	2.60m	25.81m ²
SR2	雜物房 (2)	12.30m	2.40m	6.40m	59.04m ²
SR3	雜物房 (3)	5.30m	3.06m	3.14m	16.22m ²
SR4	雜物房 (4)	12.30m	2.40m	6.40m	59.04m ²
SR5	雜物房 (5)	12.30m	2.40m	6.40m	59.04m ²
SR6	雜物房 (6)	2.12m	2.83m	2.52m	5.99m ²
SR7	雜物房 (7)	8.00m	9.00m	3.40m	72.00m ²
SR8	雜物房 (8)	5.30m	5.20m	3.75m	27.56m ²
ST1	帳蓬 (1)	15.00m	2.50m	2.50m	37.50m ²
ST2	帳蓬 (2)	9.00m	2.50m	2.50m	22.50m ²
ST3	帳蓬 (3)	6.00m	2.50m	2.50m	15.00m ²
ST4	帳蓬 (4)	面積計算方法參看附件4A			134.60m ²
ST5	帳蓬 (5)	面積計算方法參看附件4B			64.50m ²
R	休息室	2.05m	3.08m	3.16m	6.31m ²
CK	貓房	6.70m	3.30m	2.63m	22.11m ²
K1	狗房 (1)	16.04m	8.26m	3.90m	132.50m ²
K2	狗房 (2)	6.43m	3.50m	3.17m	22.50m ²
CPS	兩個有上蓋停車位	6.2m	5.8m	2.6m	35.96m ²


總面積 928.17m²

(摘錄自申請人於 29.7.2025 呈交的申請書)
(Extract from Applicant's
Submission of 29.7.2025)

參考編號
REFERENCE No.
A/YL-PH/1082

繪圖
DRAWING
A - 2

附件18

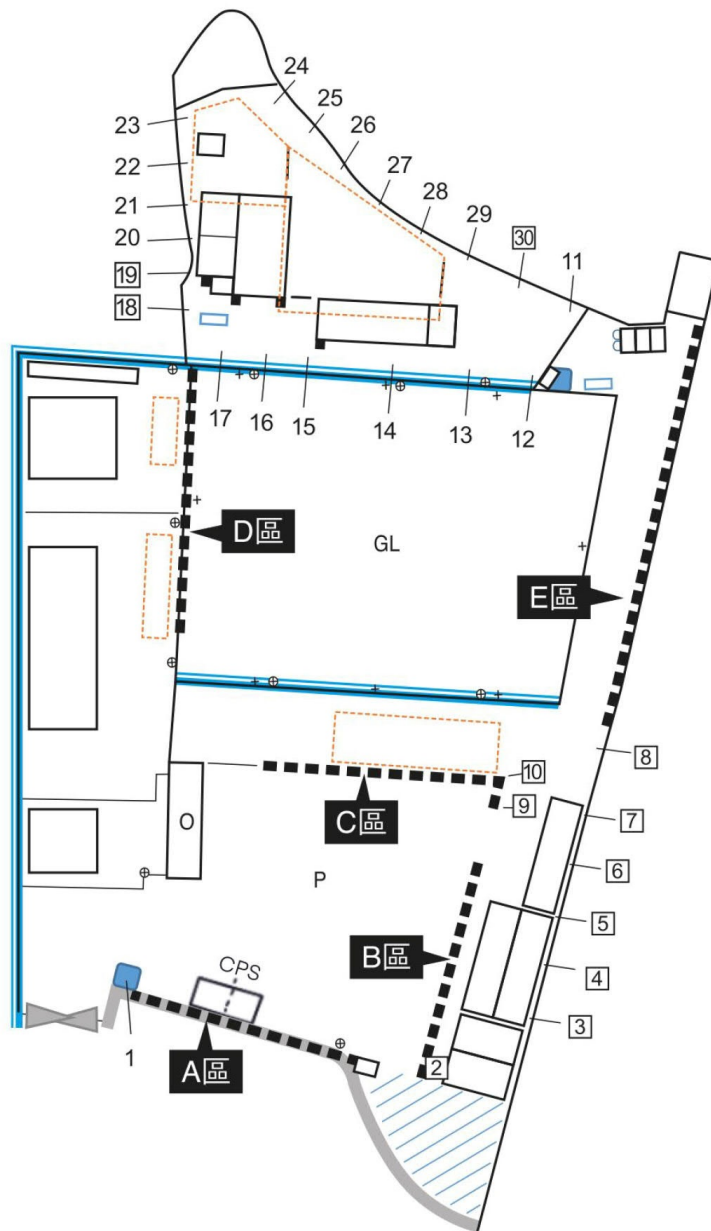

▲ 植樹分為兩部份：

第一部份為花槽區

花槽分為A, B, C, D, E五個花槽，
種植類別請參看以下文字：

■ ■ ■ ■ ■ A, B, C, D, E

A區：約20米長，A區花槽全種植了散尾葵。

B區：約18米長，B區種植了一排米仔蘭。

C區：約25米長，C區種植了8棵落地種植的芒果樹。

D區：約30米長，D區種植了18棵松柏。

E區：約32米長，E區種植了一排細葉竹樹。

第二部份為綠化環境之植樹區


樹木主要是落地種植，共30棵，

其中第 2, 3, 4, 5, 6, 7, 8, 9, 10, 18, 19, 30, 共12棵是羊蹄甲白蘭花樹，其餘18棵為細葉榕。

(摘錄自申請人於 29.7.2025 呈交的申請書)
(Extract from Applicant's
Submission of 29.7.2025)

參考編號
REFERENCE No.
A/YL-PH/1082

繪圖
DRAWING
A - 3

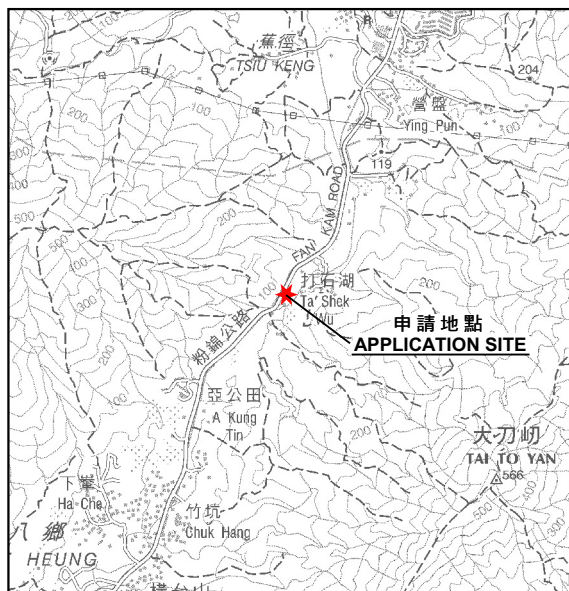

要覽圖 KEY PLAN

SCALE 1 : 50 000 比例尺



申請地點界線只作識別用
APPLICATION SITE BOUNDARY
FOR IDENTIFICATION PURPOSE ONLY

位置圖 LOCATION PLAN

臨時動物寄養所指連附屬設施(為期3年)
元朗八鄉打石湖丈量約份第108約地段第121號(部分)、第122號、
第123號(部分)、第124號(部分)、第125號(部分)、第127號(部分)
及第128號(部分)和毗連政府土地
TEMPORARY ANIMAL BOARDING ESTABLISHMENT
WITH ANCILLARY FACILITIES FOR A PERIOD OF 3 YEARS
LOTS 121 (PART), 122, 123 (PART), 124 (PART), 125 (PART), 127 (PART)
AND 128 (PART) IN D.D. 108 AND ADJOINING GOVERNMENT LAND,
TA SHEK WU, PAT HEUNG, YUEN LONG

SCALE 1 : 7 500 比例尺

米 100 0 100 200 300 米
METRES


本摘要圖於2025年9月15日擬備，
所根據的資料為於2006年10月17日
核准的分區計劃大綱圖編號 S/YL-PH/11
EXTRACT PLAN PREPARED ON 15.9.2025
BASED ON OUTLINE ZONING PLAN No.
S/YL-PH/11 APPROVED ON 17.10.2006



規劃署
Planning Department

參考編號
REFERENCE No.
A/YL-PH/1082

圖 PLAN
A-1a

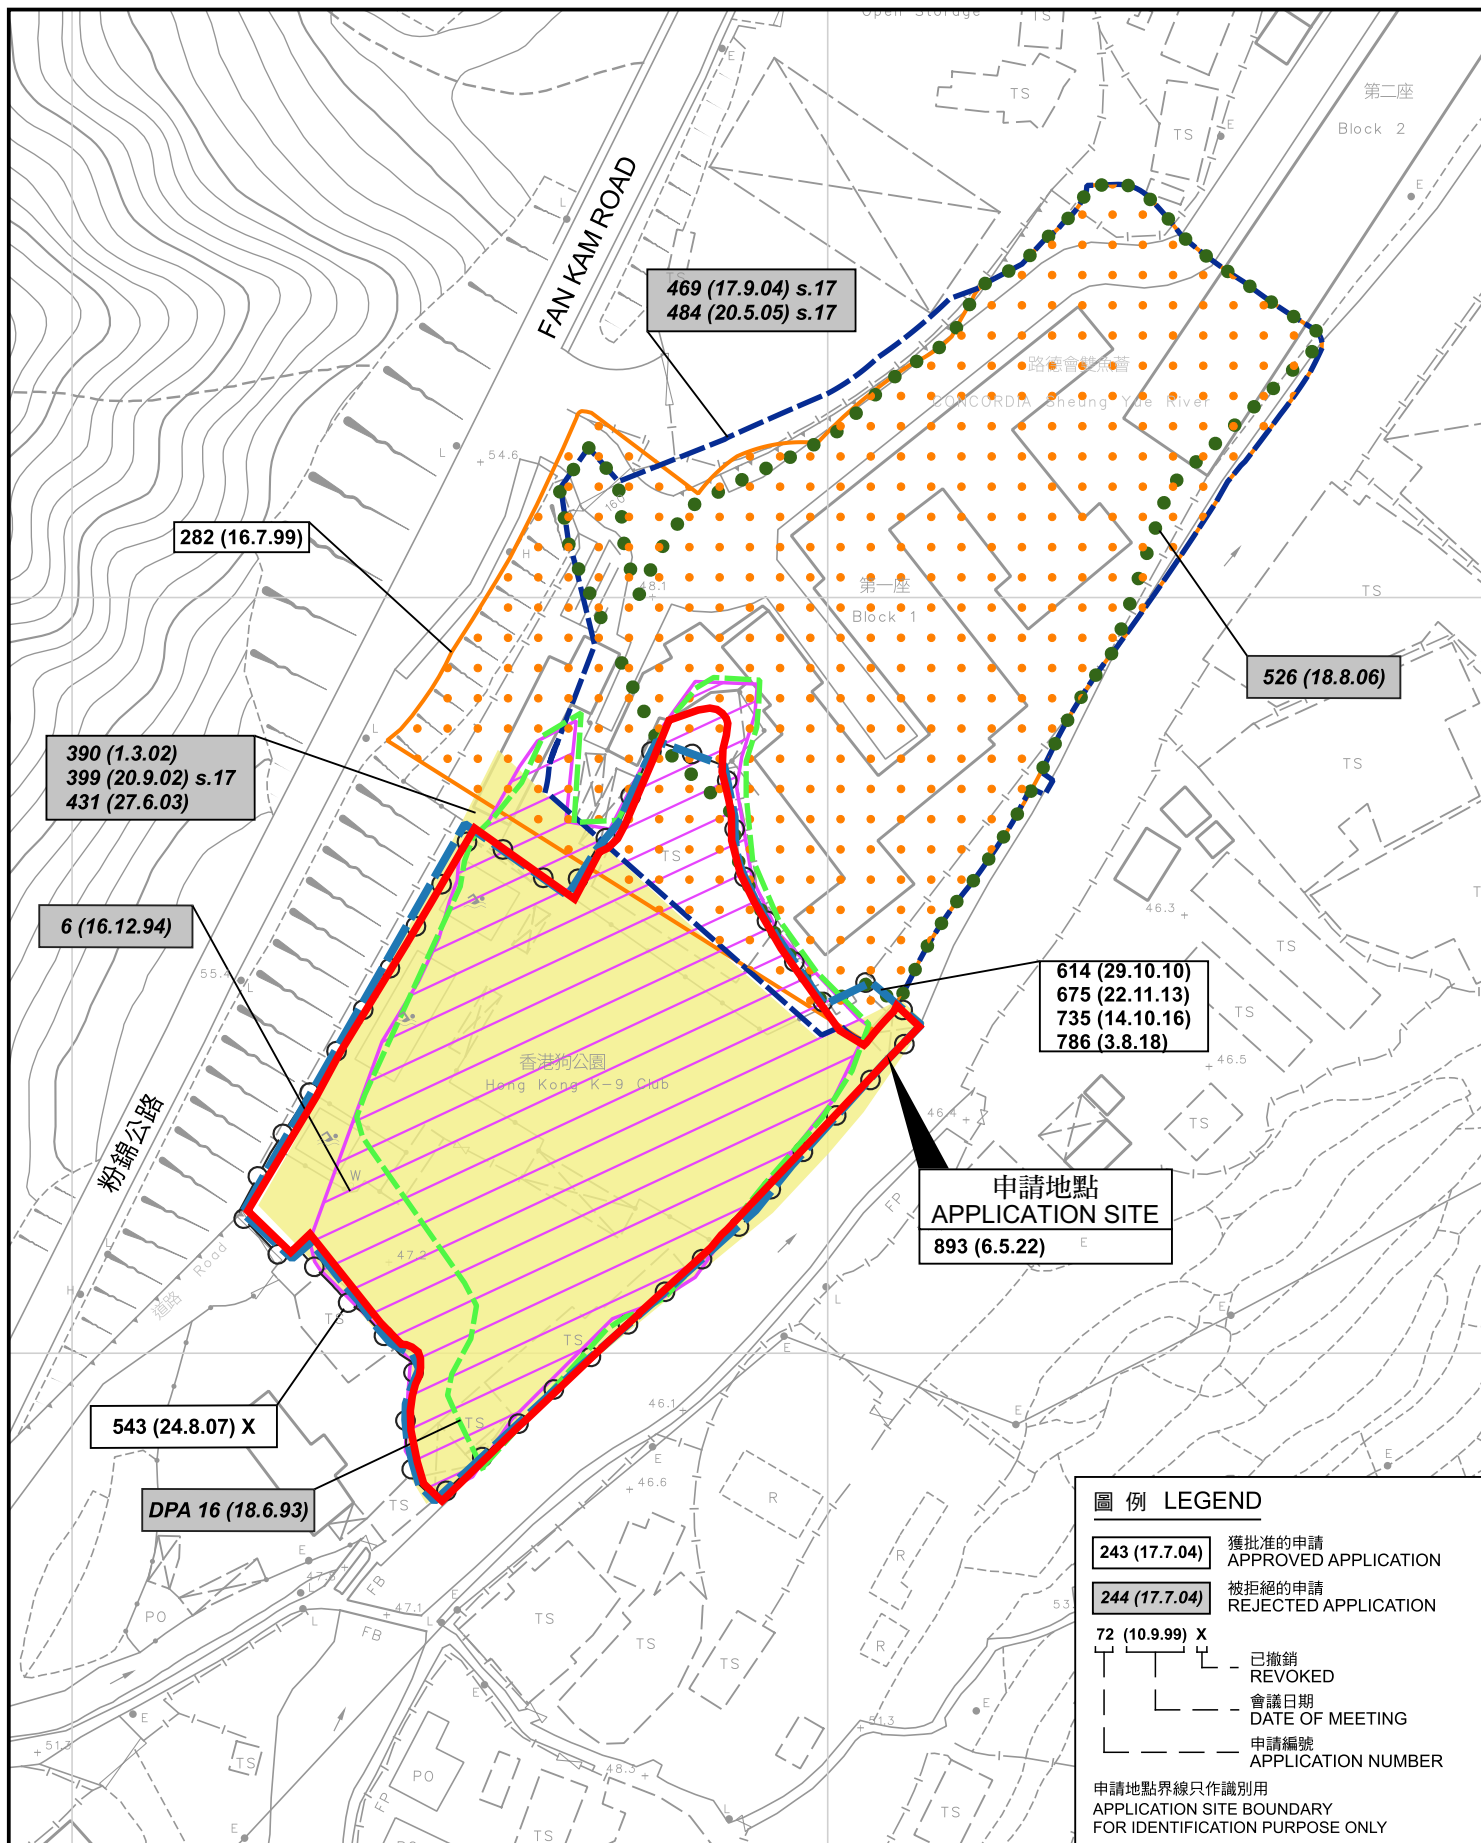

先前申請圖 PREVIOUS APPLICATION PLAN

臨時動物寄養所指連附屬設施(為期3年)
元朗八鄉打石湖丈量約份第108約地段第121號(部分)、第122號、
第123號(部分)、第124號(部分)、第125號(部分)、第127號(部分)
及第128號(部分)和毗連政府土地
TEMPORARY ANIMAL BOARDING ESTABLISHMENT
WITH ANCILLARY FACILITIES FOR A PERIOD OF 3 YEARS
LOTS 121 (PART), 122, 123 (PART), 124 (PART), 125 (PART), 127 (PART)
AND 128 (PART) IN D.D. 108 AND ADJOINING GOVERNMENT LAND,
TA SHEK WU, PAT HEUNG, YUEN LONG
SCALE 1 : 1 000 比例尺

米 20 0 20 40 米
METRES

圖例 LEGEND

- 243 (17.7.04) 獲批准的申請
APPROVED APPLICATION
- 244 (17.7.04) 被拒絕的申請
REJECTED APPLICATION
- 72 (10.9.99) X 已撤銷
REVOKED
- 會議日期
DATE OF MEETING
- 申請編號
APPLICATION NUMBER

申請地點界線只作識別用
APPLICATION SITE BOUNDARY
FOR IDENTIFICATION PURPOSE ONLY


本摘要圖於2025年9月15日擬備，
所根據的資料為測量圖編號
6-NE-5A

EXTRACT PLAN PREPARED ON 15.9.2025
BASED ON SURVEY SHEET No.
6-NE-5A

規劃署
Planning Department

參考編號
REFERENCE No.
A/YL-PH/1082

圖 PLAN
A-1b

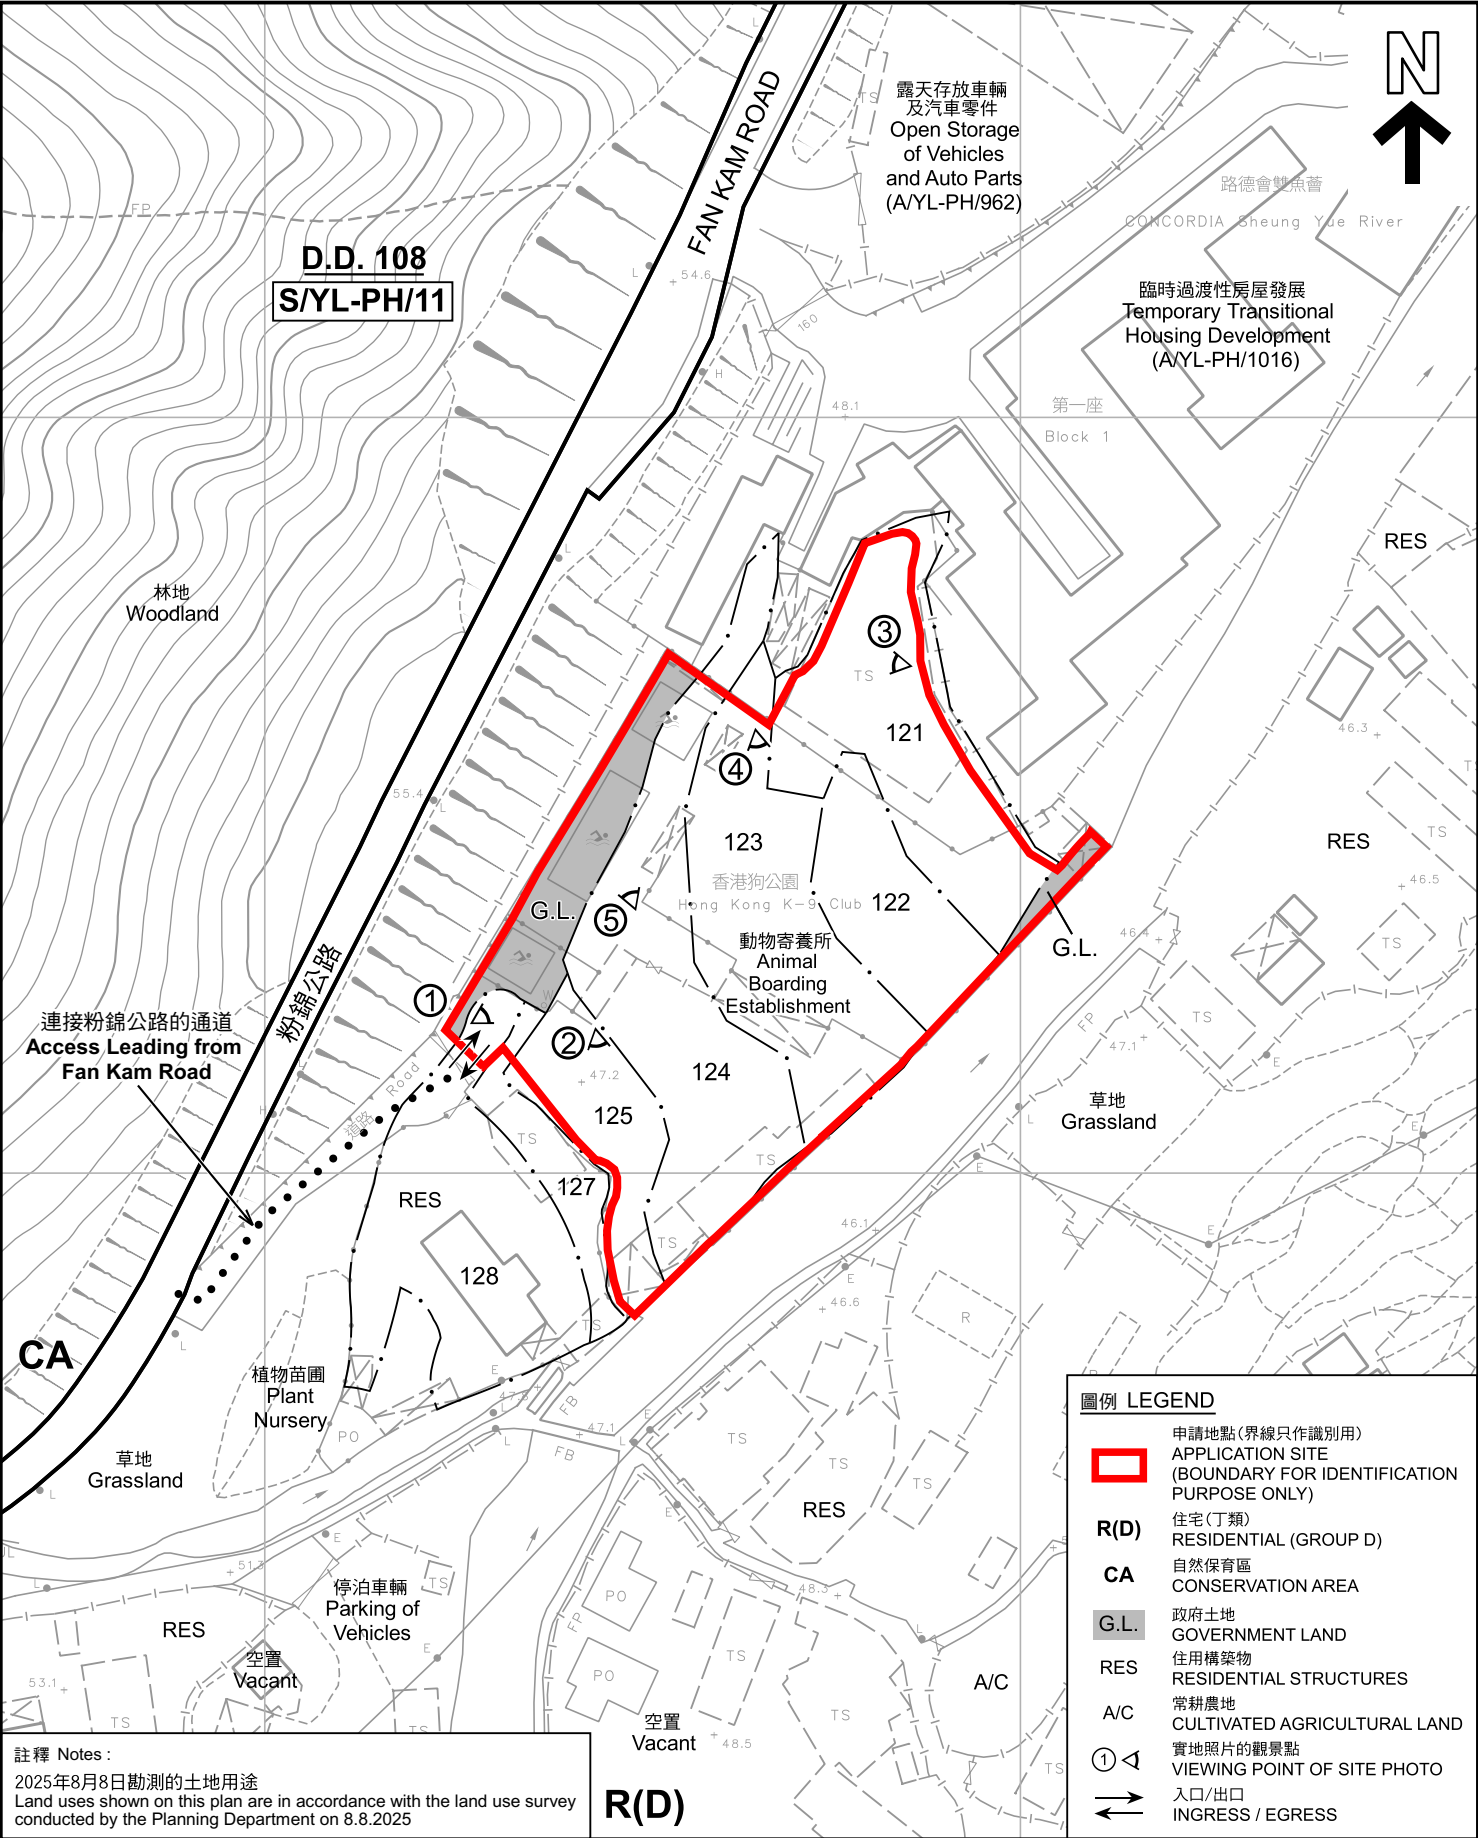

連接粉錦公路的通道
Access Leading from
Fan Kam Road

CA

植物苗圃
Plant
Nursery

停泊車輛
Parking of
Vehicles

空置
Vacant

註釋 Notes:

2025年8月8日勘測的土地用途
Land uses shown on this plan are in accordance with the land use survey
conducted by the Planning Department on 8.8.2025

R(D)

圖例 LEGEND

- 申請地點(界線只作識別用)
APPLICATION SITE
(BOUNDARY FOR IDENTIFICATION
PURPOSE ONLY)
- R(D) 住宅(丁類)
RESIDENTIAL (GROUP D)
- CA 自然保育區
CONSERVATION AREA
- G.L. 政府土地
GOVERNMENT LAND
- RES 住用構築物
RESIDENTIAL STRUCTURES
- A/C 常耕農地
CULTIVATED AGRICULTURAL LAND
- ① 實地照片的觀景點
VIEWING POINT OF SITE PHOTO
- 入口/出口
INGRESS / EGRESS

平面圖 SITE PLAN


臨時動物寄養所指連附屬設施(為期3年)
元朗八鄉打石湖丈量約份第108約地段第121號(部分)、第122號、
第123號(部分)、第124號(部分)、第125號(部分)、第127號(部分)
及第128號(部分)和毗連政府土地
TEMPORARY ANIMAL BOARDING ESTABLISHMENT
WITH ANCILLARY FACILITIES FOR A PERIOD OF 3 YEARS
LOTS 121 (PART), 122, 123 (PART), 124 (PART), 125 (PART), 127 (PART)
AND 128 (PART) IN D.D. 108 AND ADJOINING GOVERNMENT LAND,
TA SHEK WU, PAT HEUNG, YUEN LONG
SCALE 1 : 1 000 比例尺



規劃署
Planning Department

參考編號
REFERENCE No.
A/YL-PH/1082

圖 PLAN
A-2

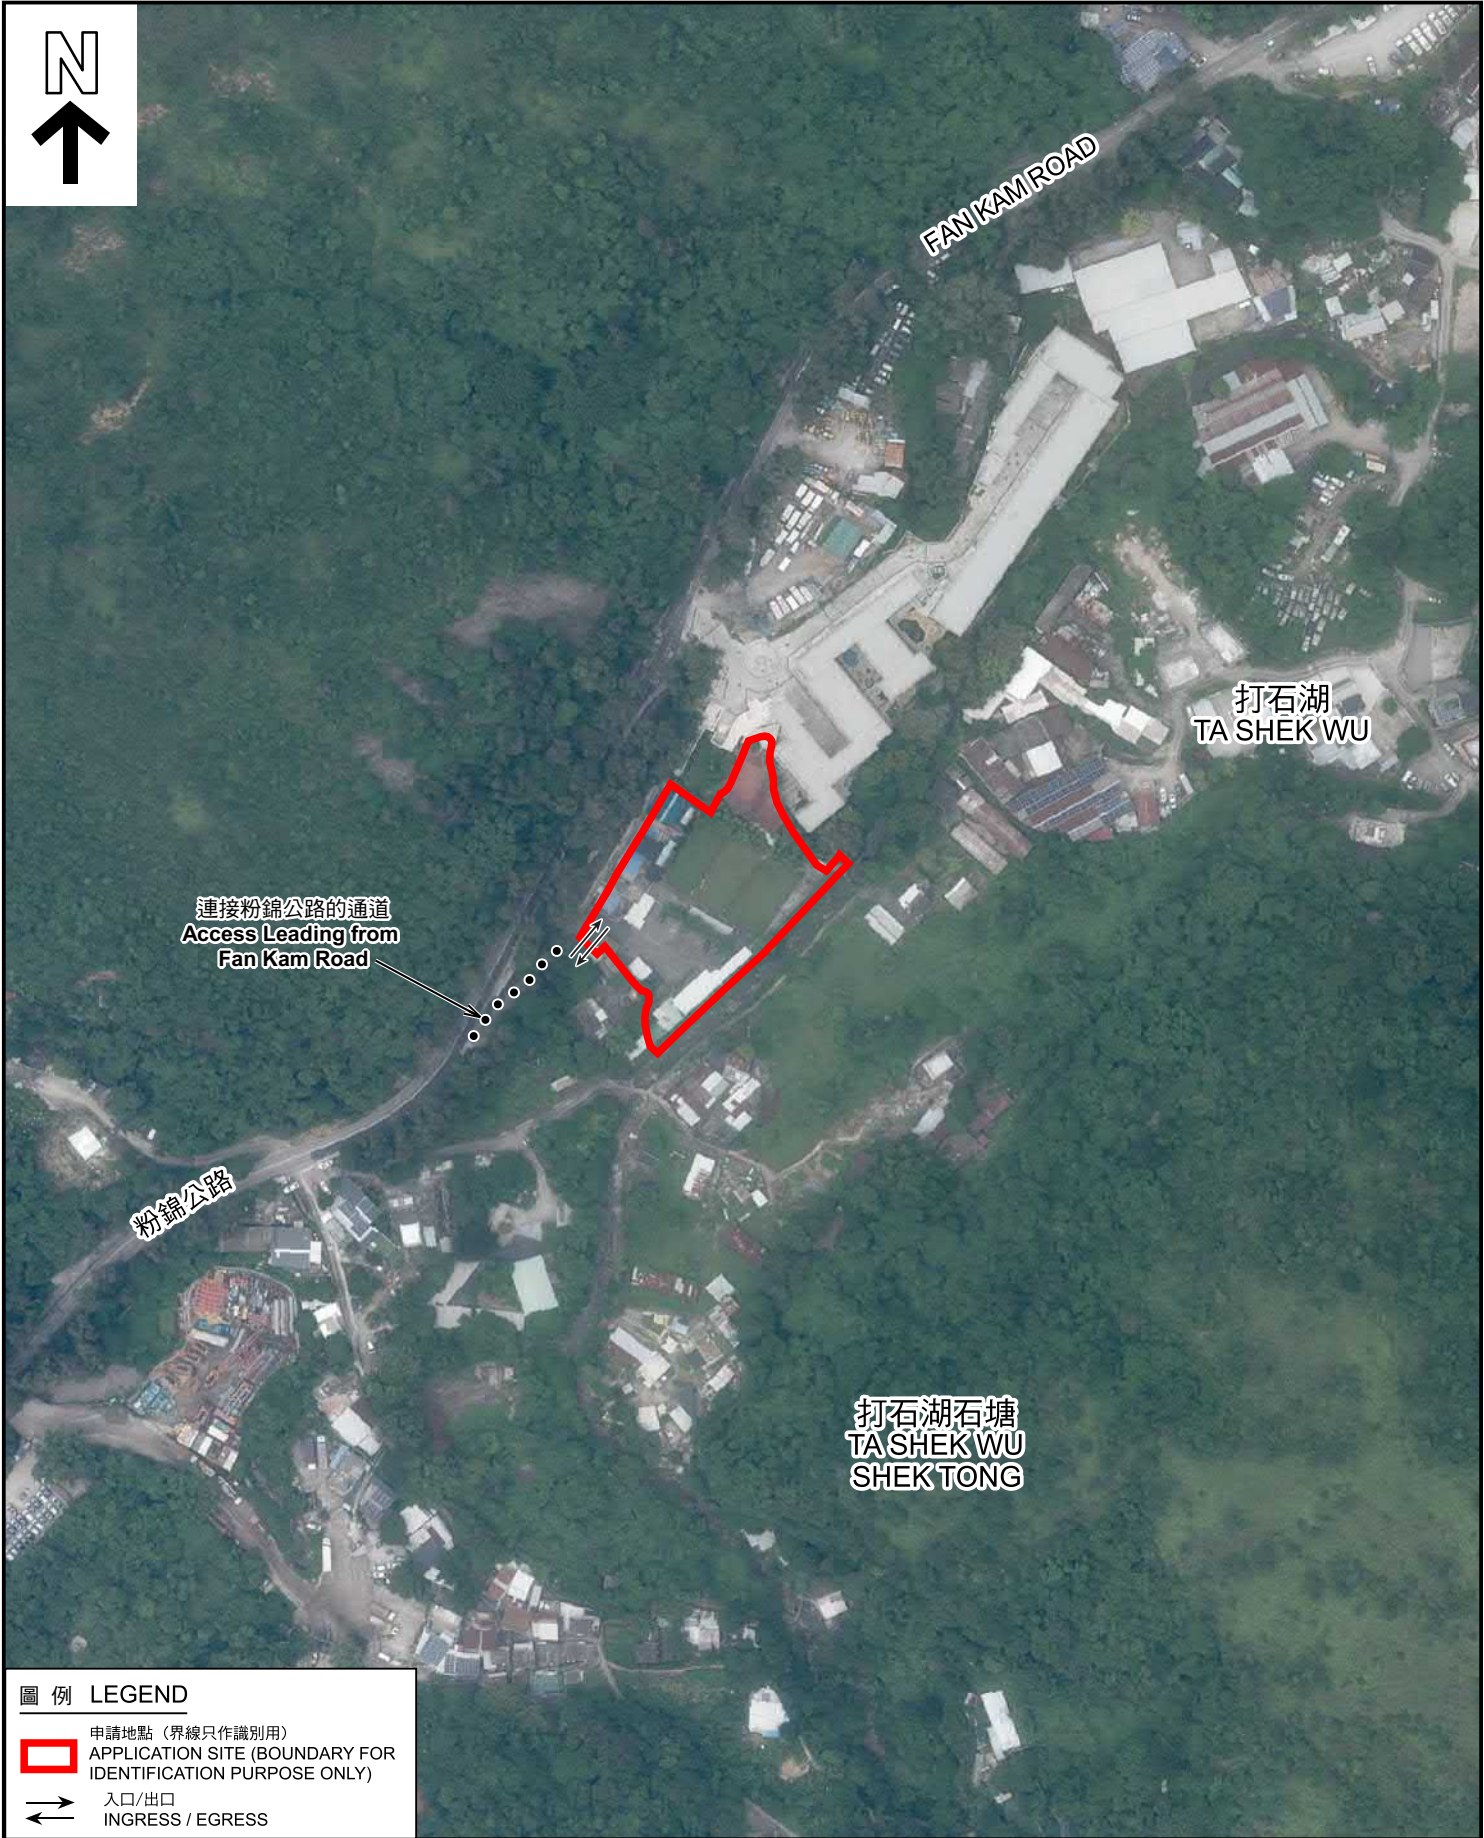

圖例 LEGEND

-  申請地點 (界線只作識別用)
APPLICATION SITE (BOUNDARY FOR IDENTIFICATION PURPOSE ONLY)
-  入口/出口
INGRESS / EGRESS

本摘要圖於2025年9月15日擬備，
所根據的資料為地政總署於2024年8月11日
拍得的航攝照片編號E228346C
EXTRACT PLAN PREPARED ON 15.9.2025
BASED ON AERIAL PHOTO No.
E228346C TAKEN ON 11.8.2024
BY LANDS DEPARTMENT

航攝照片 AERIAL PHOTO

臨時動物寄養所指連附屬設施(為期3年)
元朗八鄉打石湖丈量約份第108約地段第121號(部分)、第122號、
第123號(部分)、第124號(部分)、第125號(部分)、第127號(部分)
及第128號(部分)和毗連政府土地
TEMPORARY ANIMAL BOARDING ESTABLISHMENT
WITH ANCILLARY FACILITIES FOR A PERIOD OF 3 YEARS
LOTS 121 (PART), 122, 123 (PART), 124 (PART), 125 (PART), 127 (PART)
AND 128 (PART) IN D.D. 108 AND ADJOINING GOVERNMENT LAND,
TA SHEK WU, PAT HEUNG, YUEN LONG



規劃署
Planning Department

參考編號
REFERENCE No.
A/YL-PH/1082

圖 PLAN
A-3



申請地點界線只作識別用 APPLICATION SITE BOUNDARY FOR IDENTIFICATION PURPOSE ONLY

實地照片 SITE PHOTOS

本圖於2025年9月15日擬備，所根據的資料為攝於2025年8月8日的實地照片
PLAN PREPARED ON 15.9.2025
BASED ON SITE PHOTOS
TAKEN ON 8.8.2025

臨時動物寄養所指連附屬設施(為期3年)
元朗八鄉打石湖丈量約份第108約地段第121號(部分)、第122號、
第123號(部分)、第124號(部分)、第125號(部分)、第127號(部分)
及第128號(部分)和毗連政府土地
TEMPORARY ANIMAL BOARDING ESTABLISHMENT
WITH ANCILLARY FACILITIES FOR A PERIOD OF 3 YEARS
LOTS 121 (PART), 122, 123 (PART), 124 (PART), 125 (PART), 127 (PART)
AND 128 (PART) IN D.D. 108 AND ADJOINING GOVERNMENT LAND,
TA SHEK WU, PAT HEUNG, YUEN LONG



規劃署
Planning Department

參考編號
REFERENCE No.
A/YL-PH/1082

圖 PLAN
A-4a



申請地點界線只作識別用 APPLICATION SITE BOUNDARY FOR IDENTIFICATION PURPOSE ONLY

實地照片 SITE PHOTOS

本圖於2025年9月15日擬備，所根據的資料為攝於2025年8月8日的實地照片
PLAN PREPARED ON 15.9.2025
BASED ON SITE PHOTOS
TAKEN ON 8.8.2025

臨時動物寄養所指連附屬設施(為期3年)
元朗八鄉打石湖丈量約份第108約地段第121號(部分)、第122號、
第123號(部分)、第124號(部分)、第125號(部分)、第127號(部分)
及第128號(部分)和毗連政府土地
TEMPORARY ANIMAL BOARDING ESTABLISHMENT
WITH ANCILLARY FACILITIES FOR A PERIOD OF 3 YEARS
LOTS 121 (PART), 122, 123 (PART), 124 (PART), 125 (PART), 127 (PART)
AND 128 (PART) IN D.D. 108 AND ADJOINING GOVERNMENT LAND,
TA SHEK WU, PAT HEUNG, YUEN LONG



規劃署
Planning Department

參考編號
REFERENCE No.
A/YL-PH/1082

圖 PLAN
A-4b