
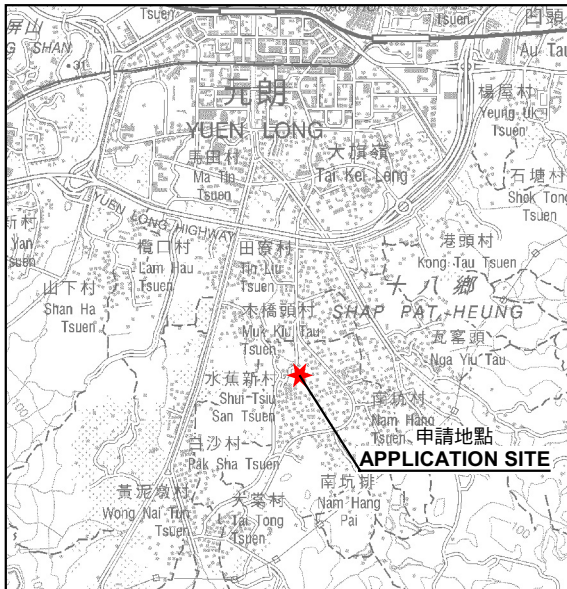


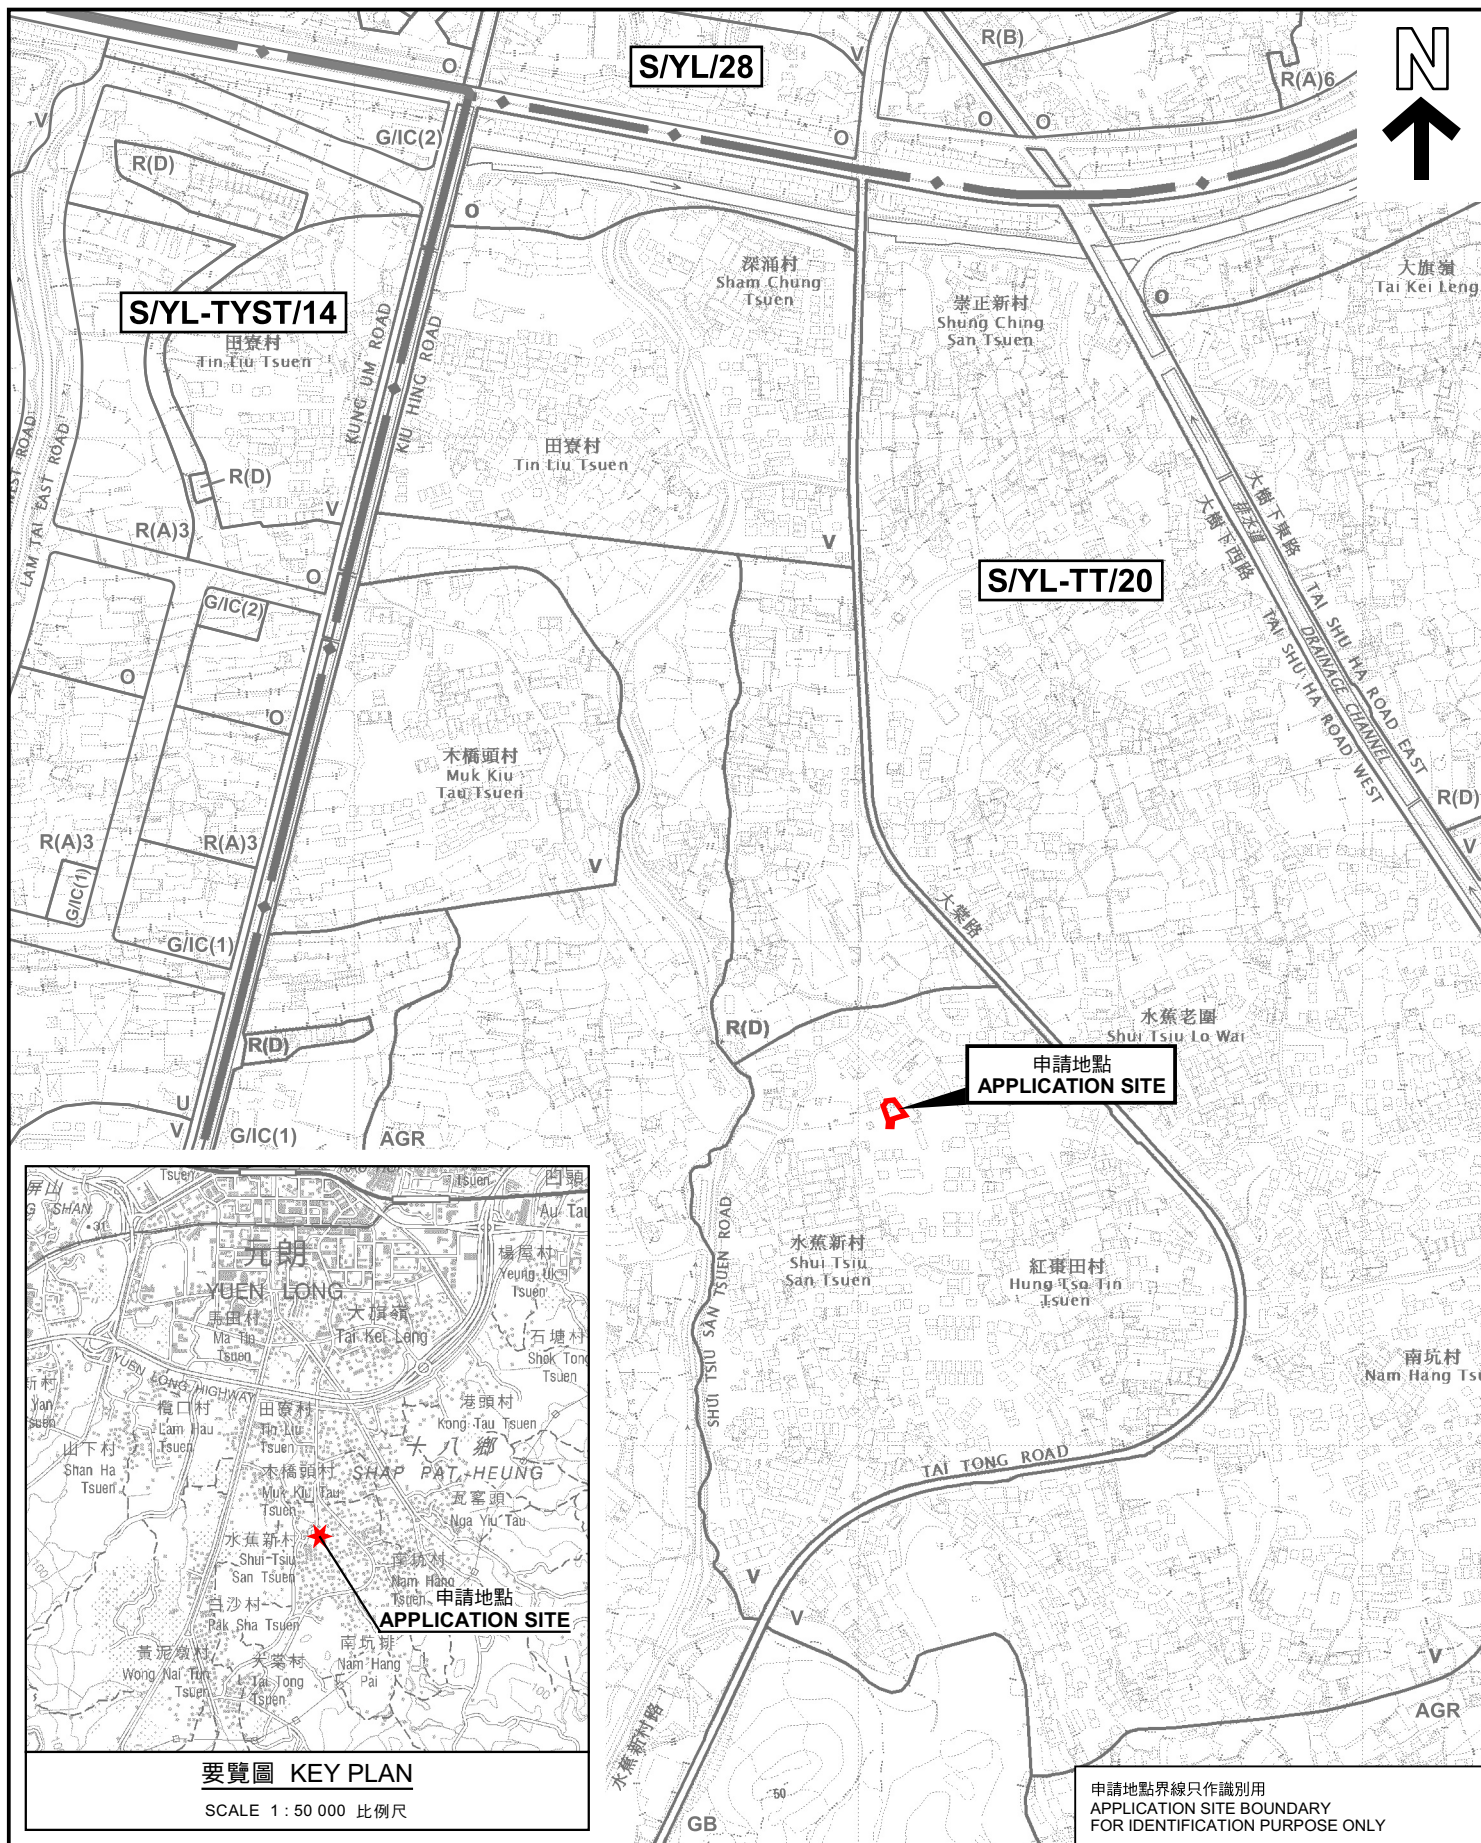

要覽圖 KEY PLAN

SCALE 1 : 50 000 比例尺

位置圖 LOCATION PLAN

臨時公眾停車場(只限私家車)(為期3年)
元朗大棠路水蕉新村丈量約份第116約地段第5144號A分段及第5144號餘段、
丈量約份第117約地段第13號D分段及第13號G分段
TEMPORARY PUBLIC VEHICLE PARK (PRIVATE CARS ONLY)
FOR A PERIOD OF 3 YEARS
LOTS 5144 S.A AND 5144 RP IN D.D. 116, LOTS 13 S.D AND 13 S.G
IN D.D. 117, SHUI TSUI SAN TSUEN, TAI TONG ROAD, YUEN LONG
SCALE 1 : 7 500 比例尺

米 100 0 100 200 300 米
METRES

規劃署
PLANNING
DEPARTMENT



參考編號
REFERENCE No.
A/YL-TT/721

圖 PLAN
A-1

本摘要圖於2025年8月29日擬備，
所根據的資料為於2023年12月5日
核准的分區計劃大綱圖編號 S/YL-TT/20
EXTRACT PLAN PREPARED ON 29.8.2025
BASED ON OUTLINE ZONING PLAN No.
S/YL-TT/20 APPROVED ON 5.12.2023