
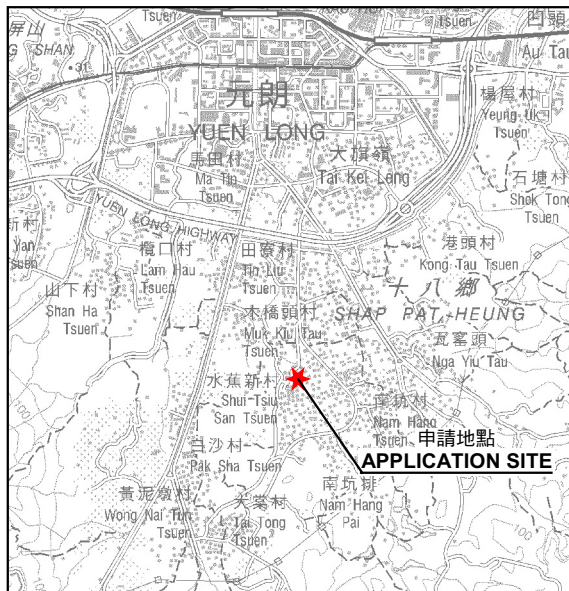


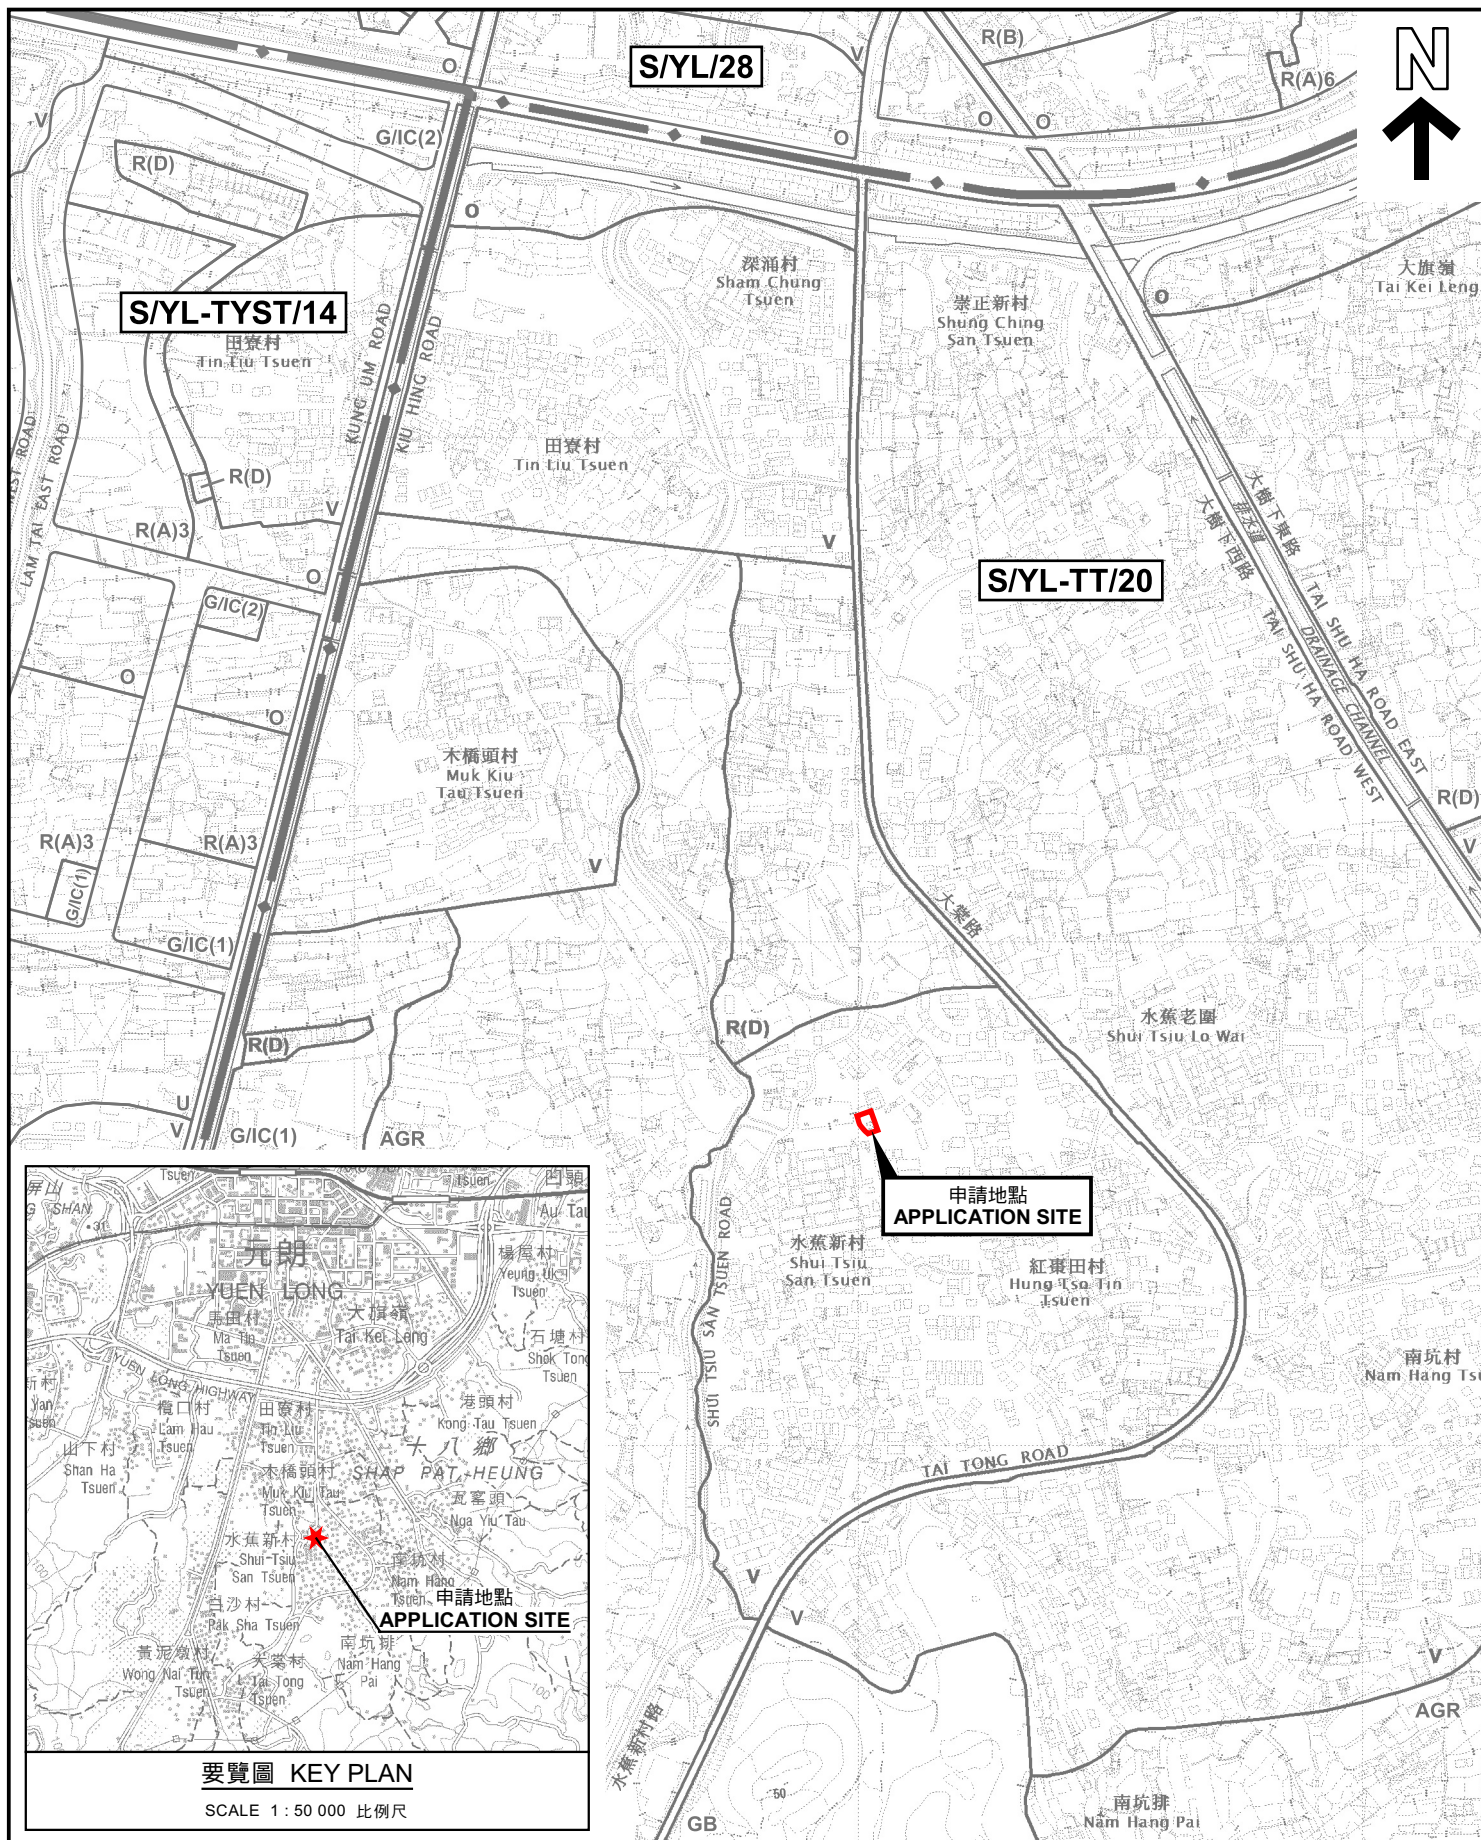

要覽圖 KEY PLAN

SCALE 1 : 50 000 比例尺

位置圖 LOCATION PLAN

臨時公眾停車場(只限私家車)(為期3年)
 元朗大棠路水蕉新村丈量約份第117約地段第13號B分段及第13號E分段
 TEMPORARY PUBLIC VEHICLE PARK (PRIVATE CARS ONLY)
 FOR A PERIOD OF 3 YEARS
 LOTS 13 S.B AND 13 S.E IN D.D. 117,
 SHUI TSIU SAN TSUEN, TAI TONG ROAD, YUEN LONG

SCALE 1 : 7 500 比例尺

米 100 0 100 200 300 米
 METRES

**規劃署
 PLANNING
 DEPARTMENT**



參考編號
 REFERENCE No.
A/YL-TT/722

**圖 PLAN
 A-1**

本摘要圖於2025年8月29日擬備，
 所根據的資料為於2023年12月5日
 核准的分區計劃大綱圖編號 S/YL-TT/20
 EXTRACT PLAN PREPARED ON 29.8.2025
 BASED ON OUTLINE ZONING PLAN No.
 S/YL-TT/20 APPROVED ON 5.12.2023