


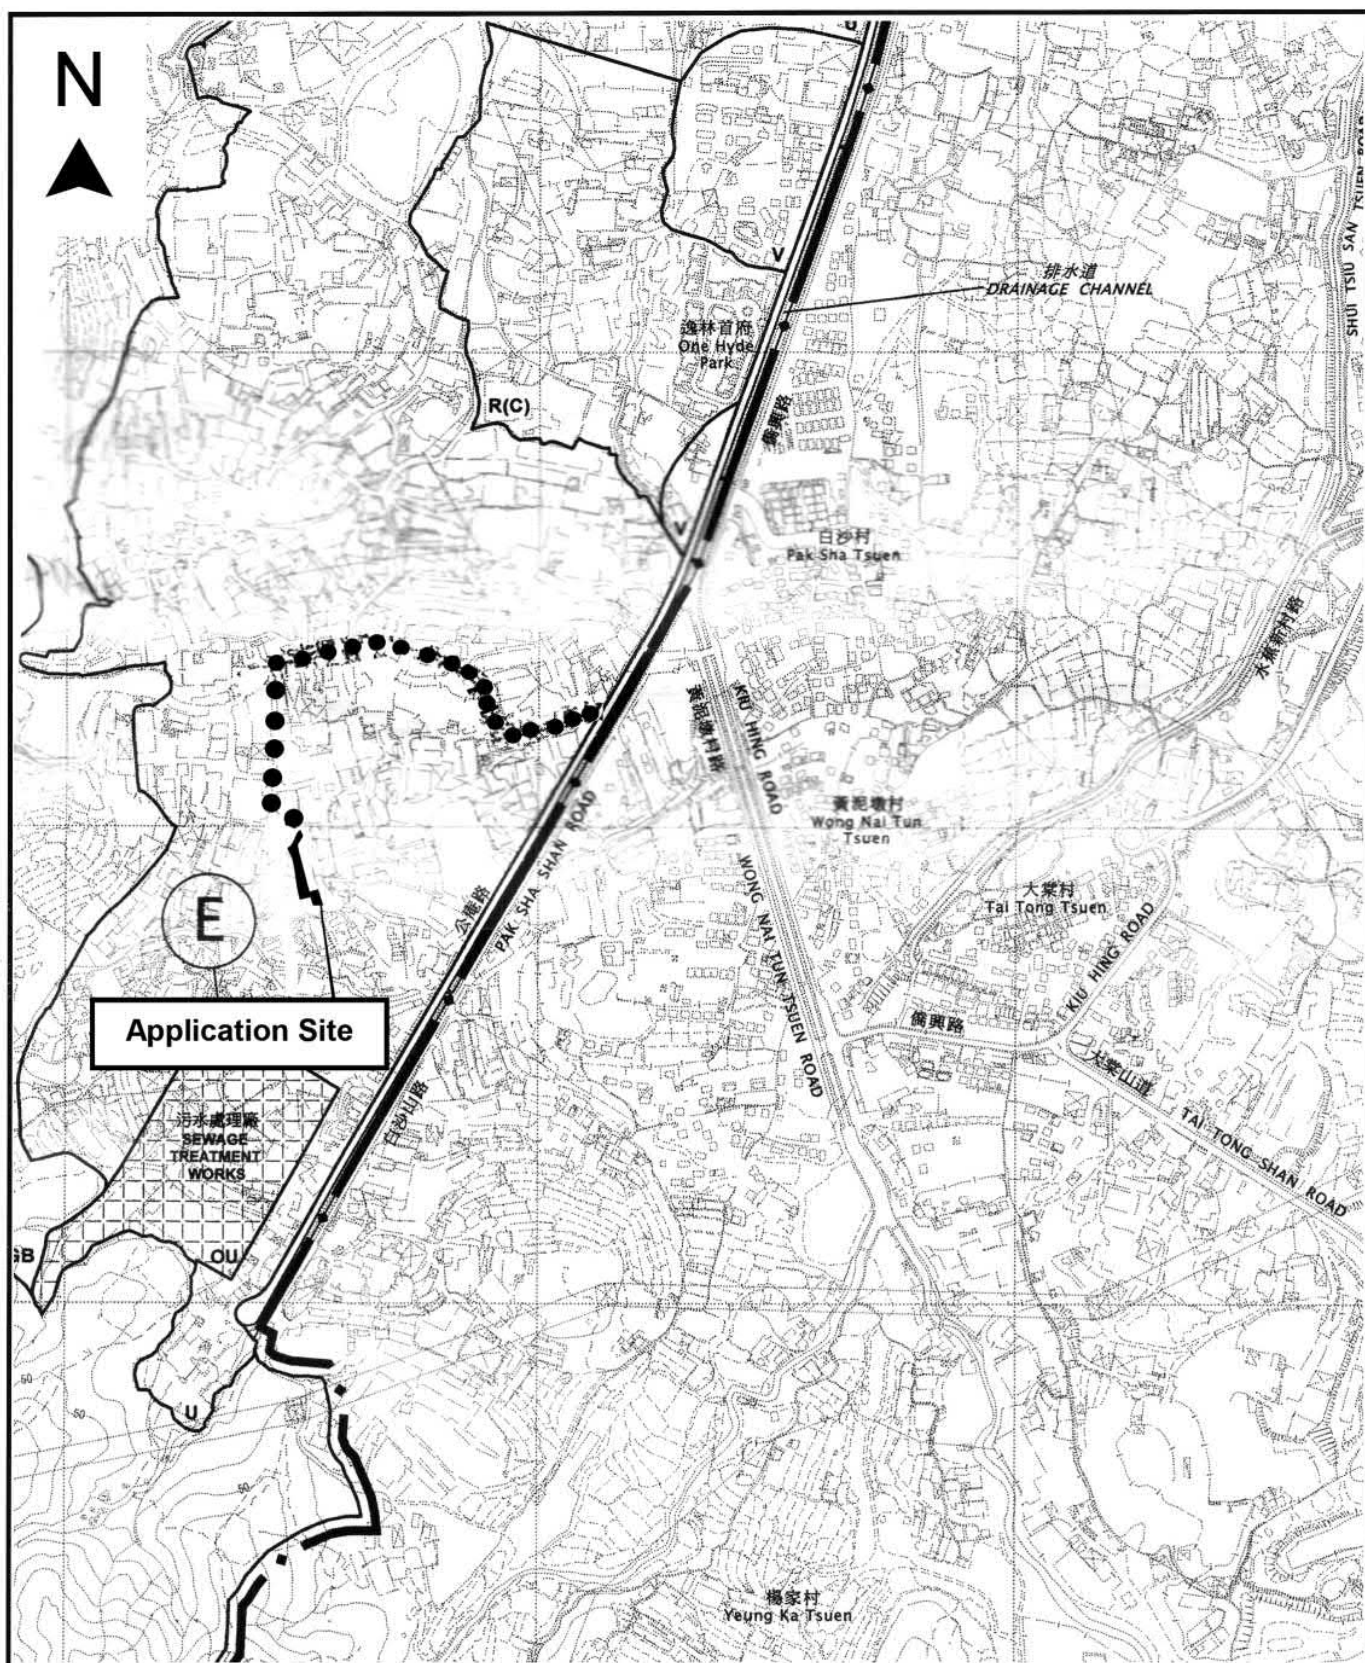


Project 項目名稱: Proposed Temporary Warehouse for Storage of Exhibition Materials for a Period of 3 Years at Lot 1022 (Part) in D.D. 119, Pak Sha Tsuen, Yuen Long, N.T.	Drawing Title 圖名: Location Plan Drawing No. 圖號: Figure 2	Remarks 備註: ●●● Vehicular access leading from Kung Um Road to the application site Scale 比例: 1:7500
---	--	---

(摘錄自申請人於 3.1.2025 呈交的申請書)
(Extract from Applicant's Submission of 3.1.2025)

參考編號 REFERENCE No. AYL-TYST/1300	繪圖 DRAWING A-1
---	---------------------------

N

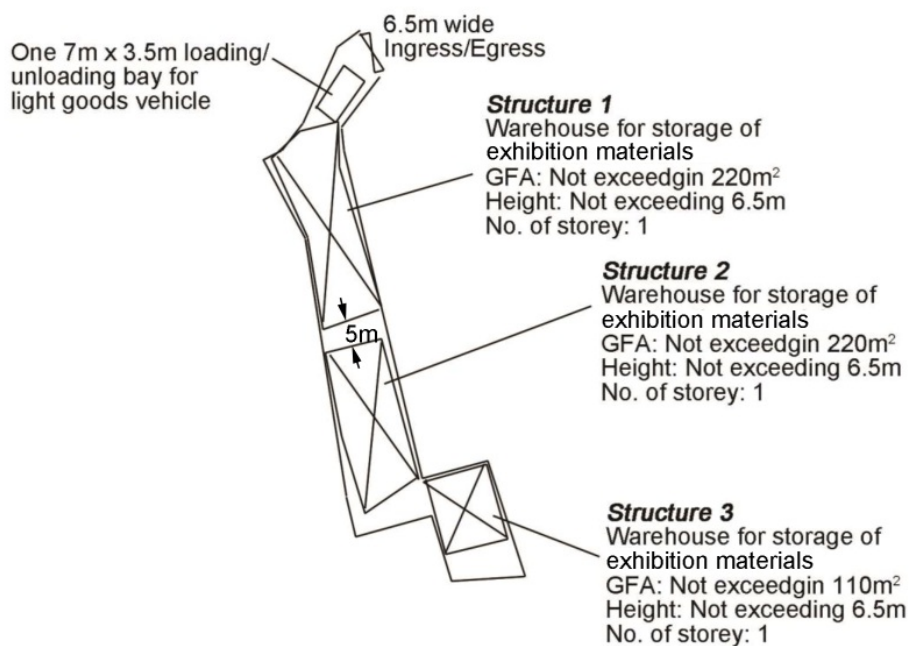

Project 項目名稱:

Proposed Temporary Warehouse for Storage of Exhibition Materials for a Period of 3 Years at Lot 1022 (Part) in D.D. 119, Pak Sha Tsuen, Yuen Long, N.T.

Drawing Title 圖目:

Proposed Layout Plan


Drawing No. 圖號:

Figure 3

Remarks 備註:

Scale 比例:

1:1000

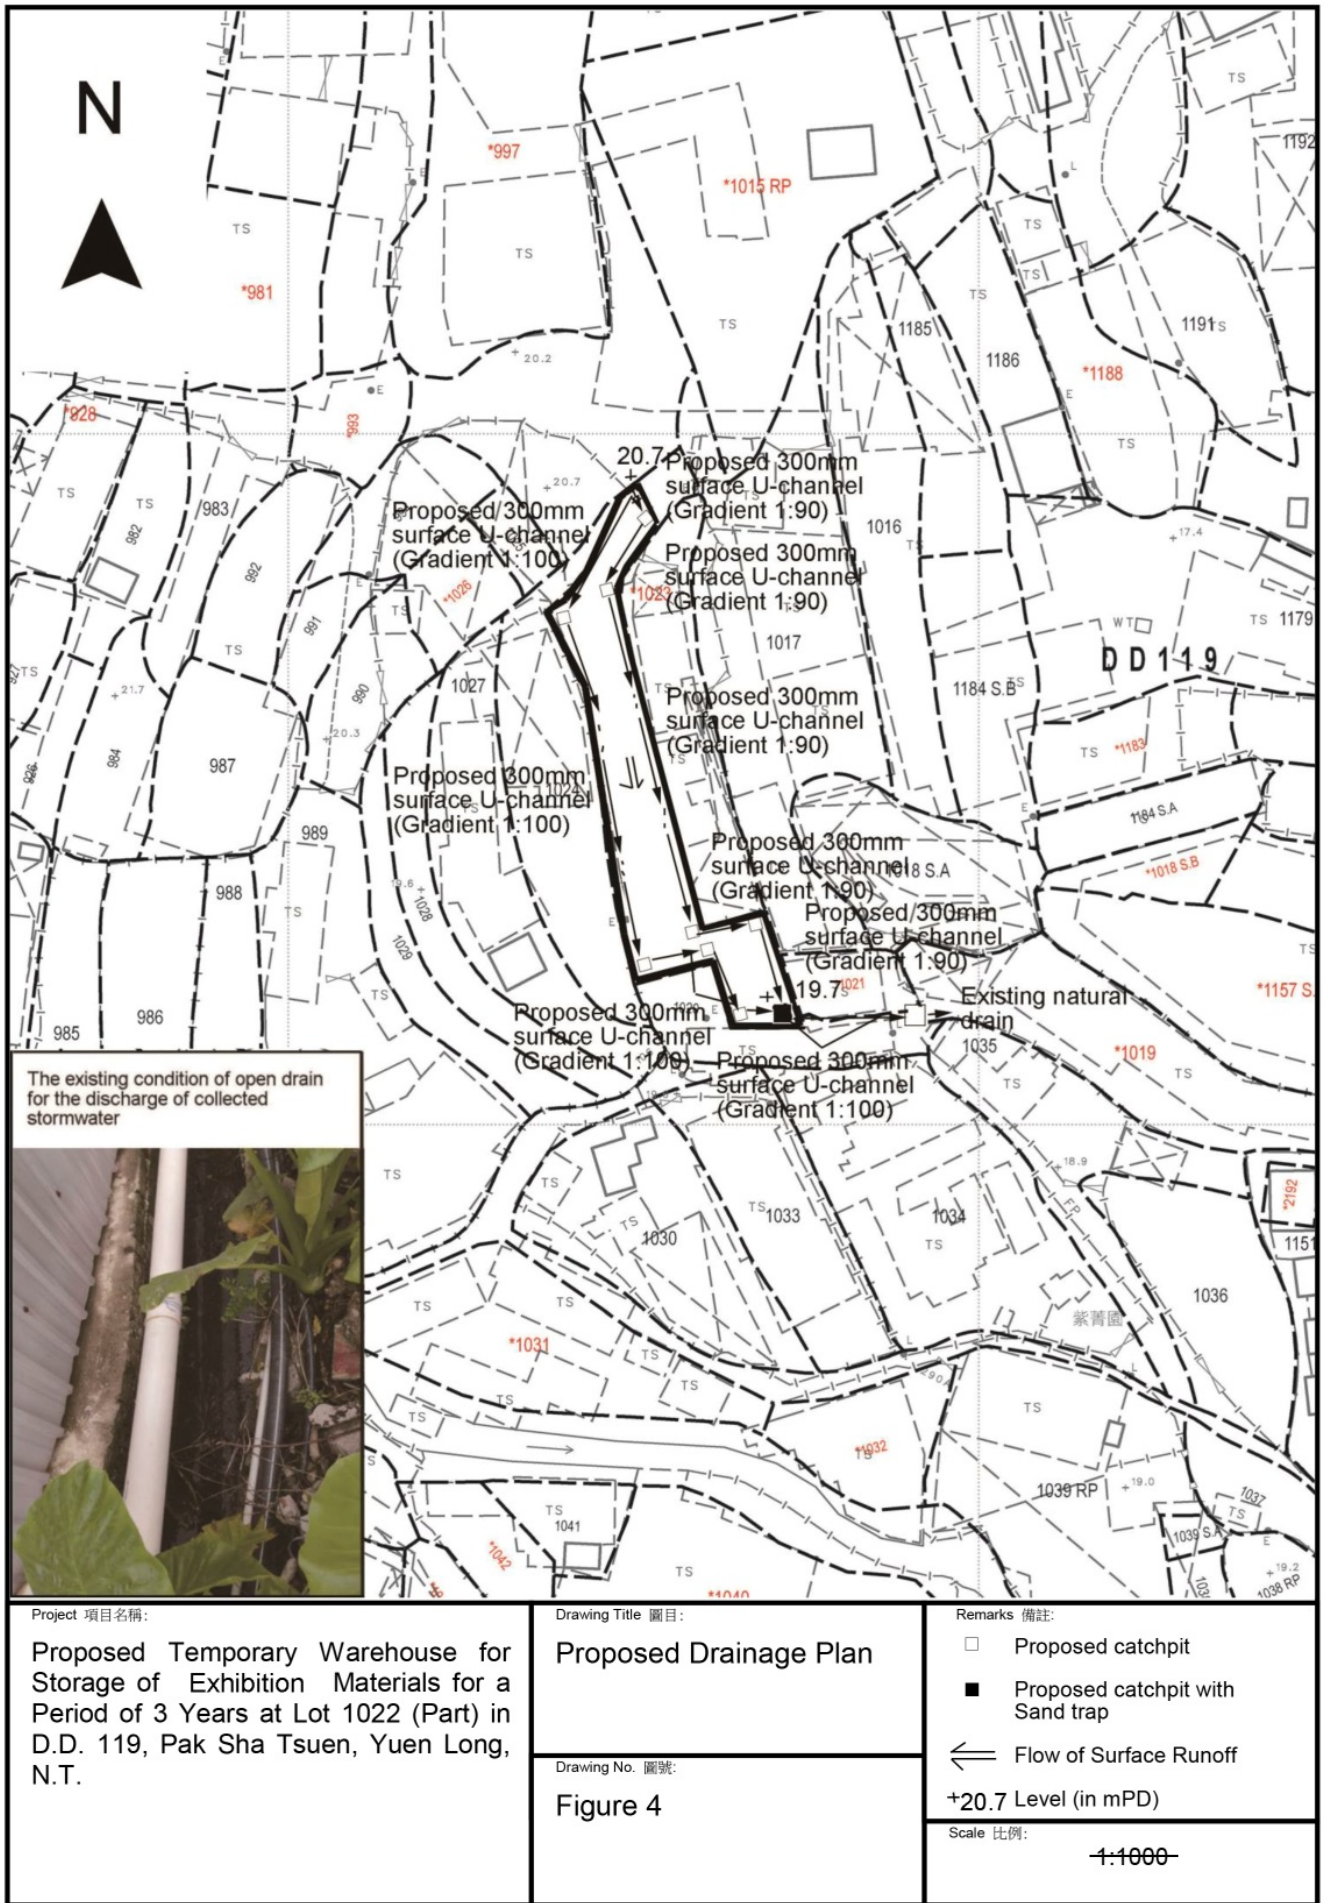


(摘錄自申請人於 23.7.2025 呈交的進一步資料)
(Extract from Applicant's Further
Information Submitted on 23.7.2025)

參考編號
REFERENCE No.
AYL-TYST/1300

繪圖 DRAWING
A-3

N

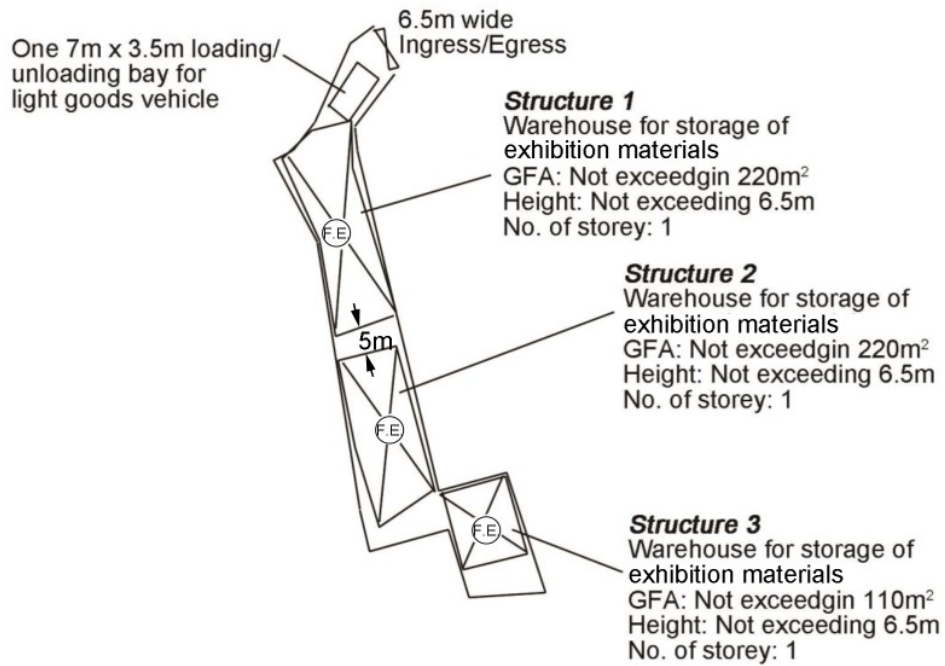

Project 項目名稱:

Proposed Temporary Warehouse for
Storage of Exhibition Materials for a
Period of 3 Years at Lot 1022 (Part) in
D.D. 119, Pak Sha Tsuen, Yuen Long,
N.T.

Drawing Title 圖目:

Proposed Fire Service
Installations Plan

Drawing No. 圖號:

Figure 5

Remarks 備註:

(F.E.) 9 litre water type
fire extinguisher


Scale 比例:

1:1000

(摘錄自申請人於 3. 1. 2025 呈交的申請書)
(Extract from Applicant's
Submission of 3.1.2025)

參考編號
REFERENCE No.
AYL-TYST/1300

繪圖 DRAWING
A-4

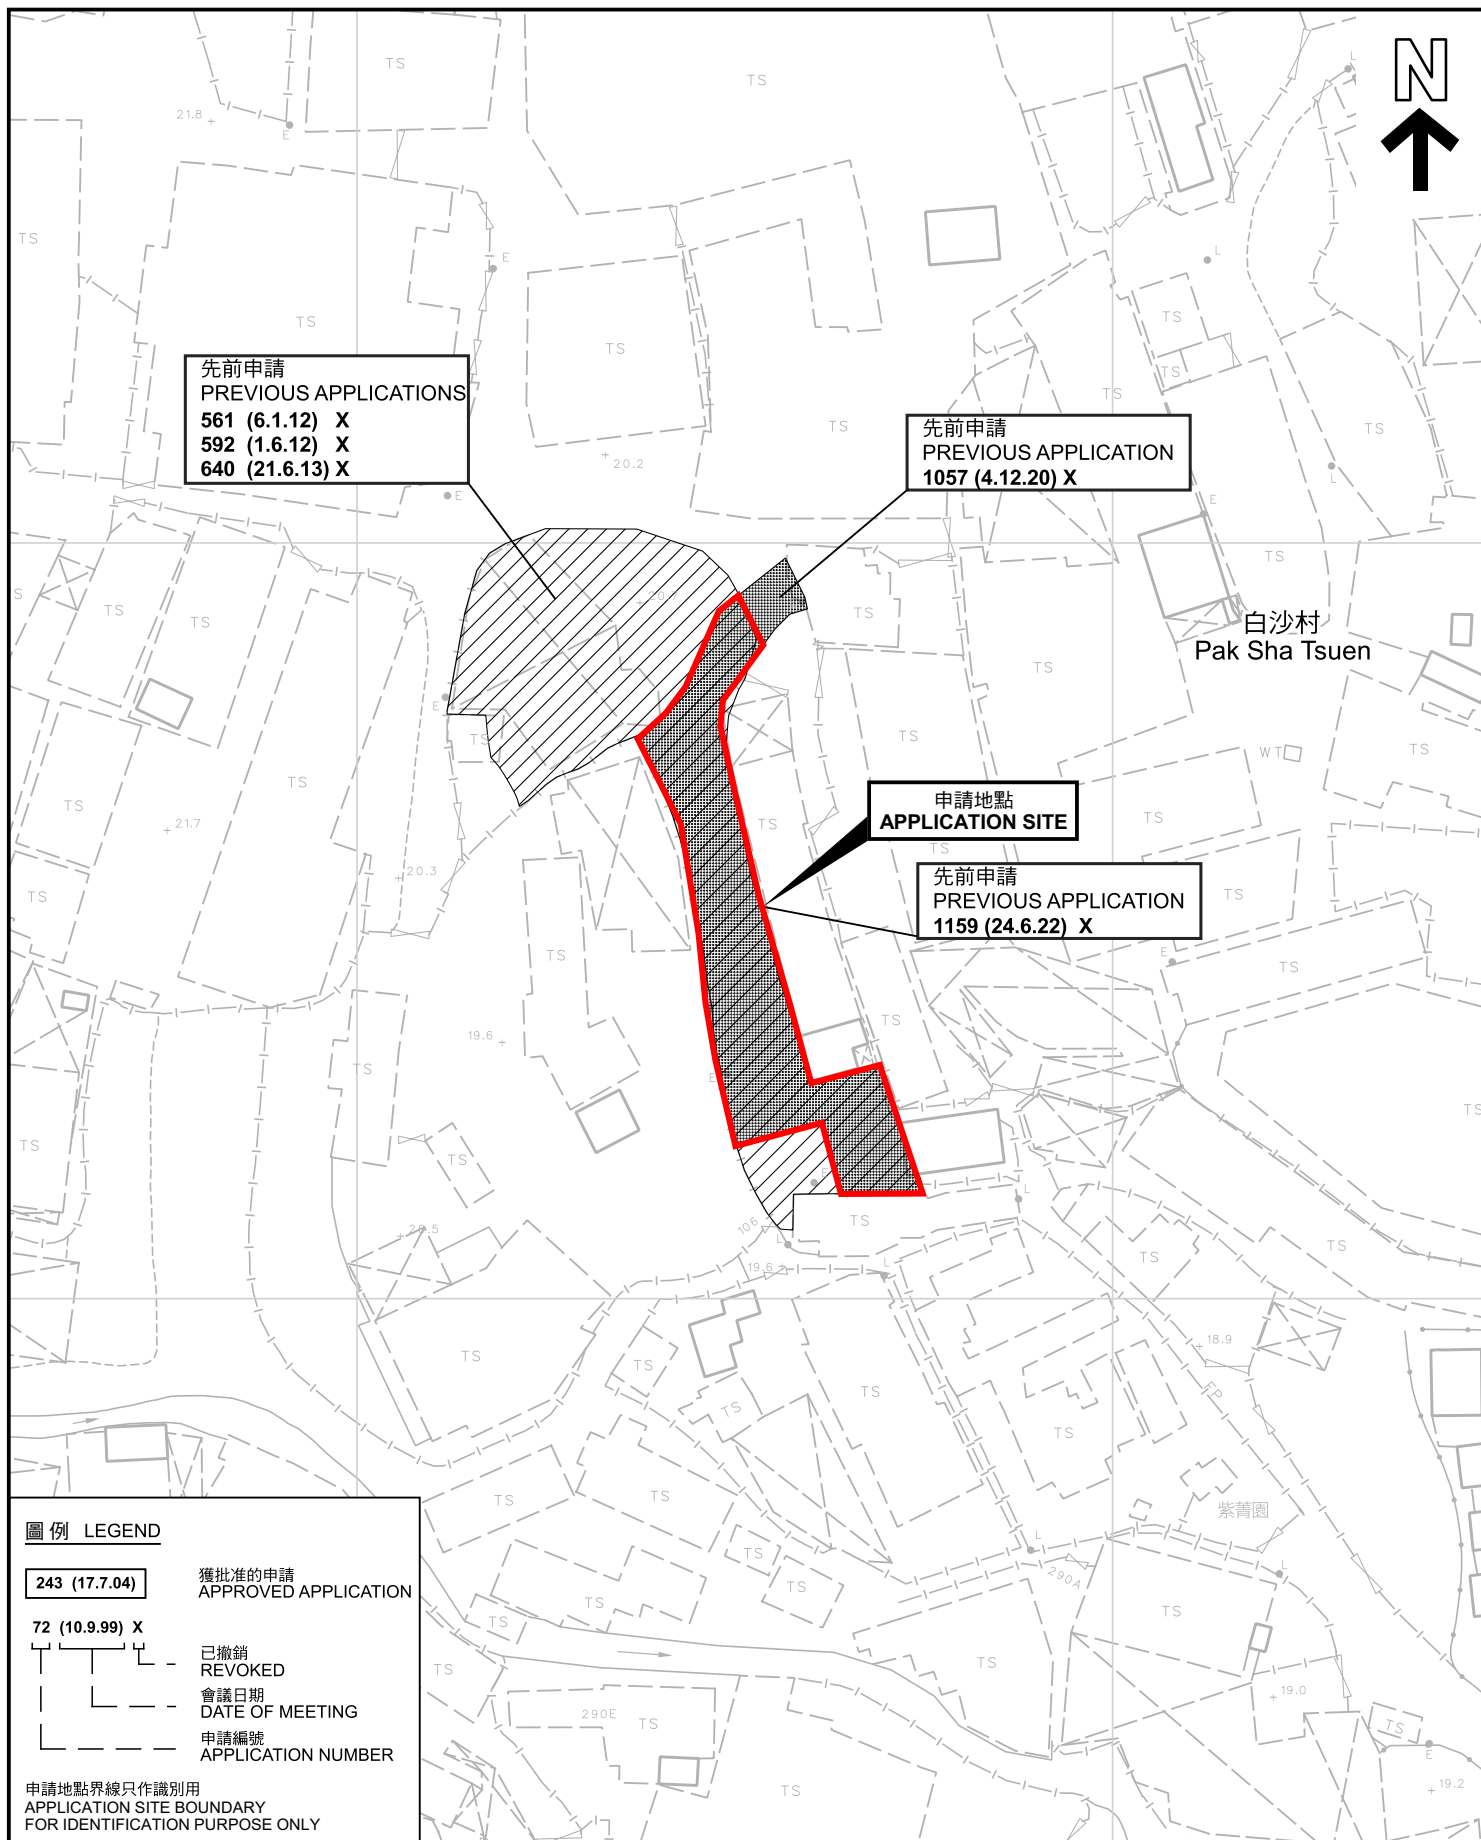

先前申請圖 PREVIOUS APPLICATIONS PLAN

本摘要圖於2025年9月9日擬備，所根據的資料為測量圖編號 6-NW-24A
EXTRACT PLAN PREPARED ON 9.9.2025
BASED ON SURVEY SHEET No.
6-NW-24A

臨時貨倉存放展覽用品(為期3年)
元朗白沙村丈量約份第119約地段第1022號(部分)
TEMPORARY WAREHOUSE FOR STORAGE OF EXHIBITION MATERIALS
FOR A PERIOD OF 3 YEARS
LOT 1022 (PART) IN D.D.119, PAK SHA TSUEN, YUEN LONG


SCALE 1:1 000 比例尺
米 20 0 20 40 米
METRES




規劃署
Planning Department

參考編號
REFERENCE No.
A/YL-TYST/1300

圖 PLAN
A-1b

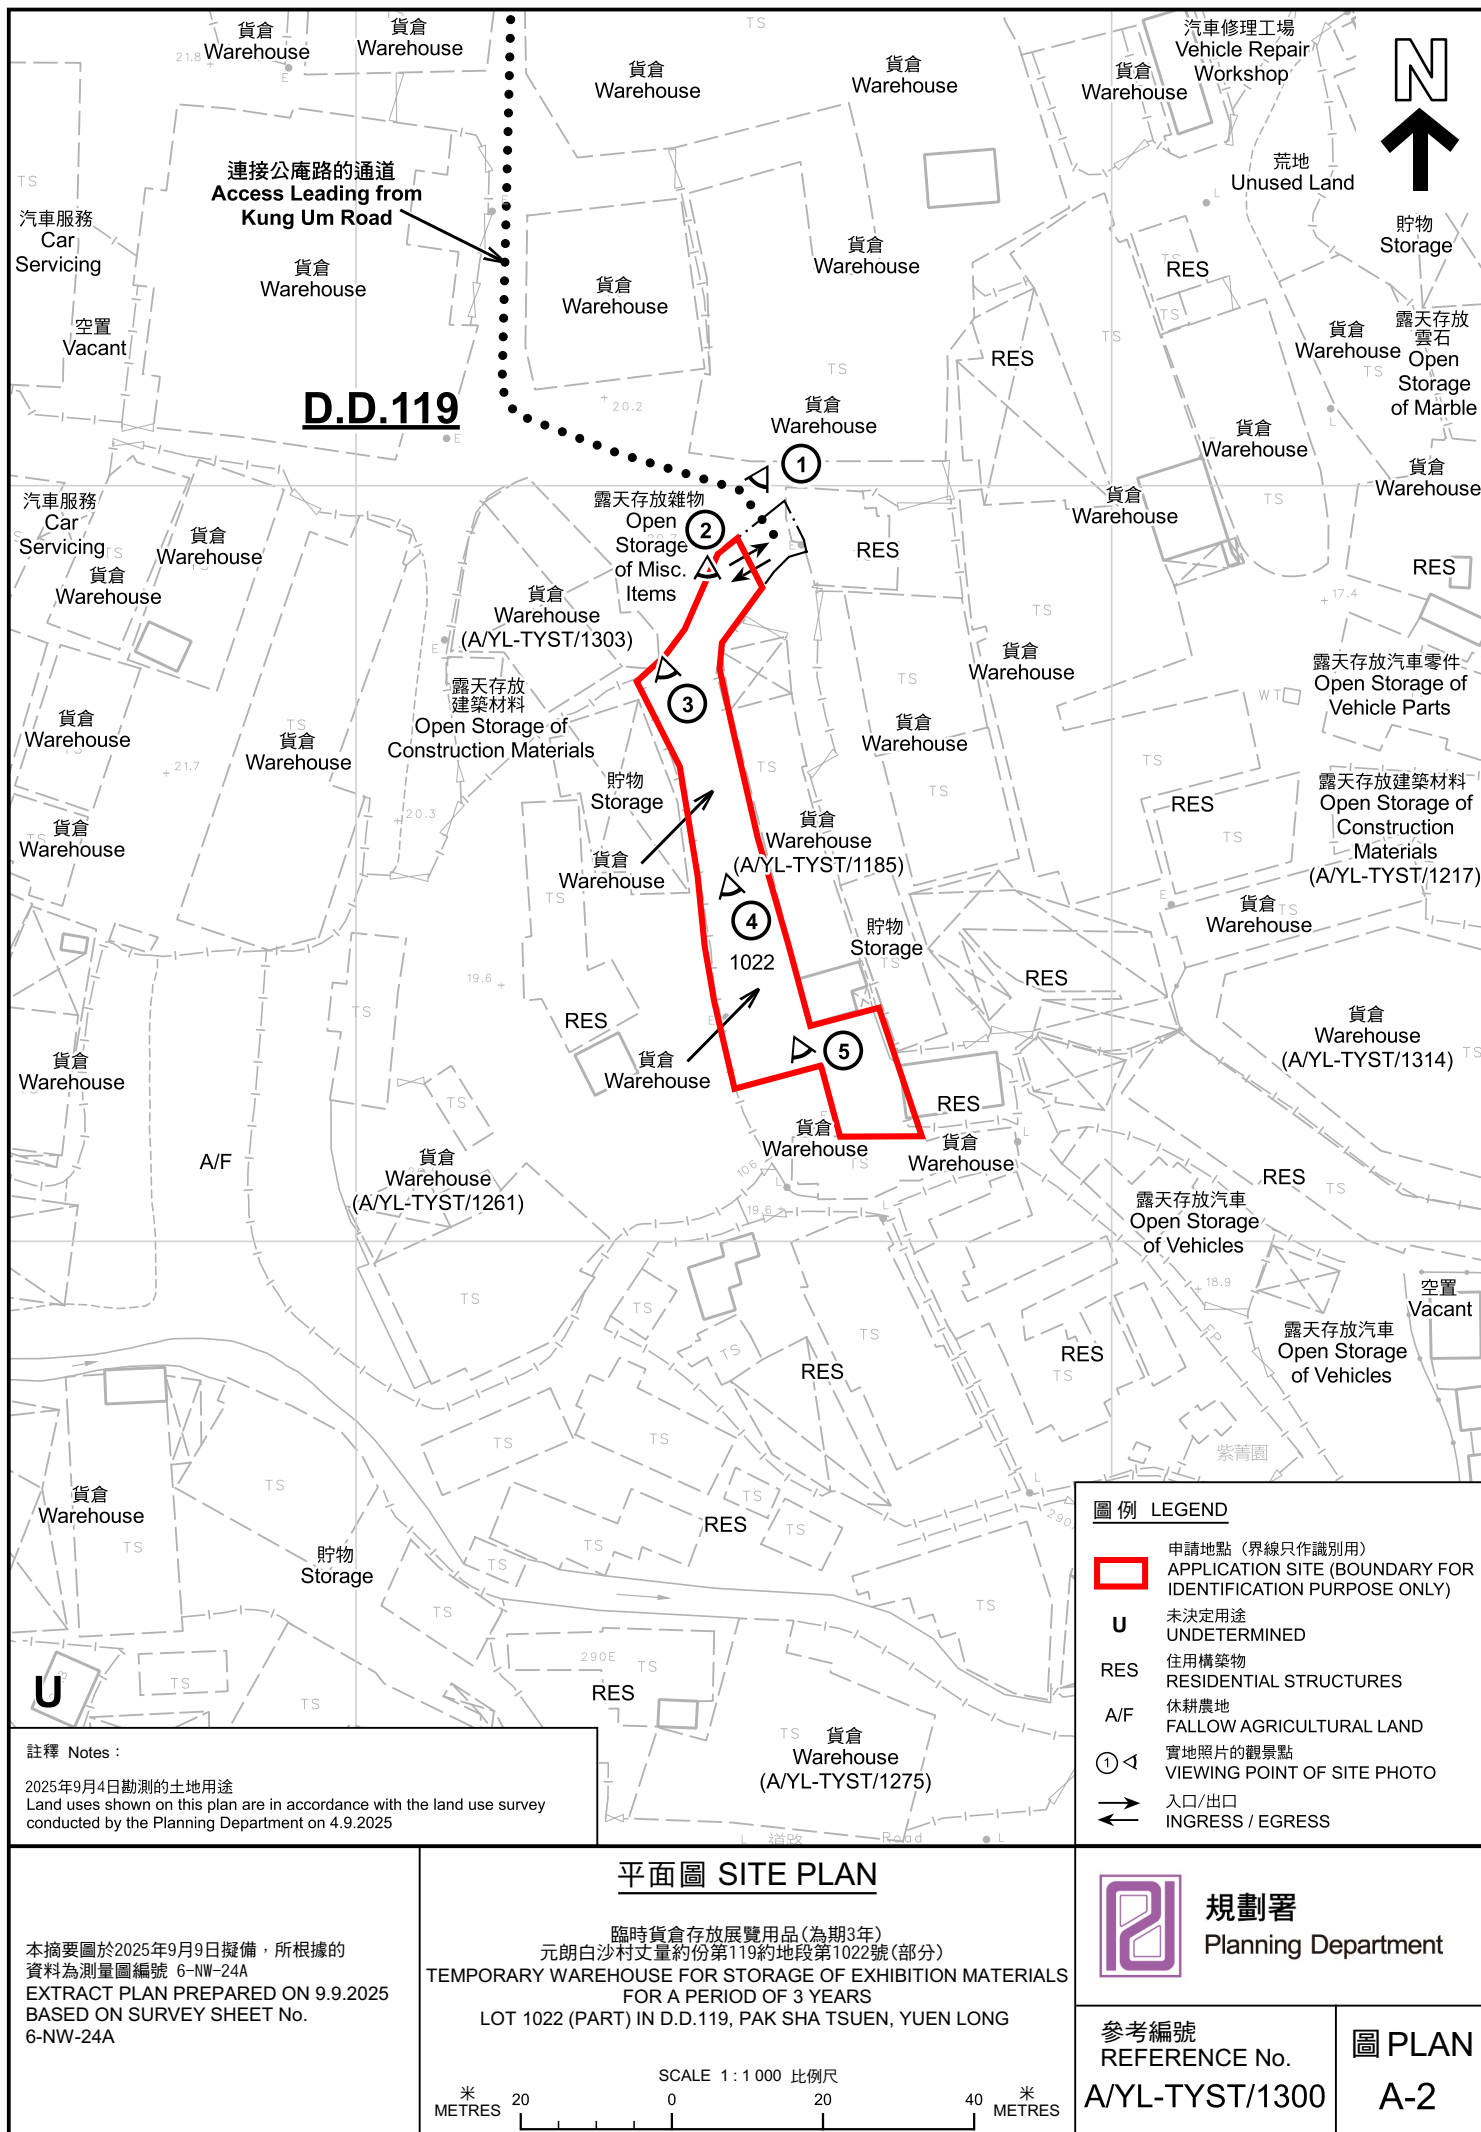

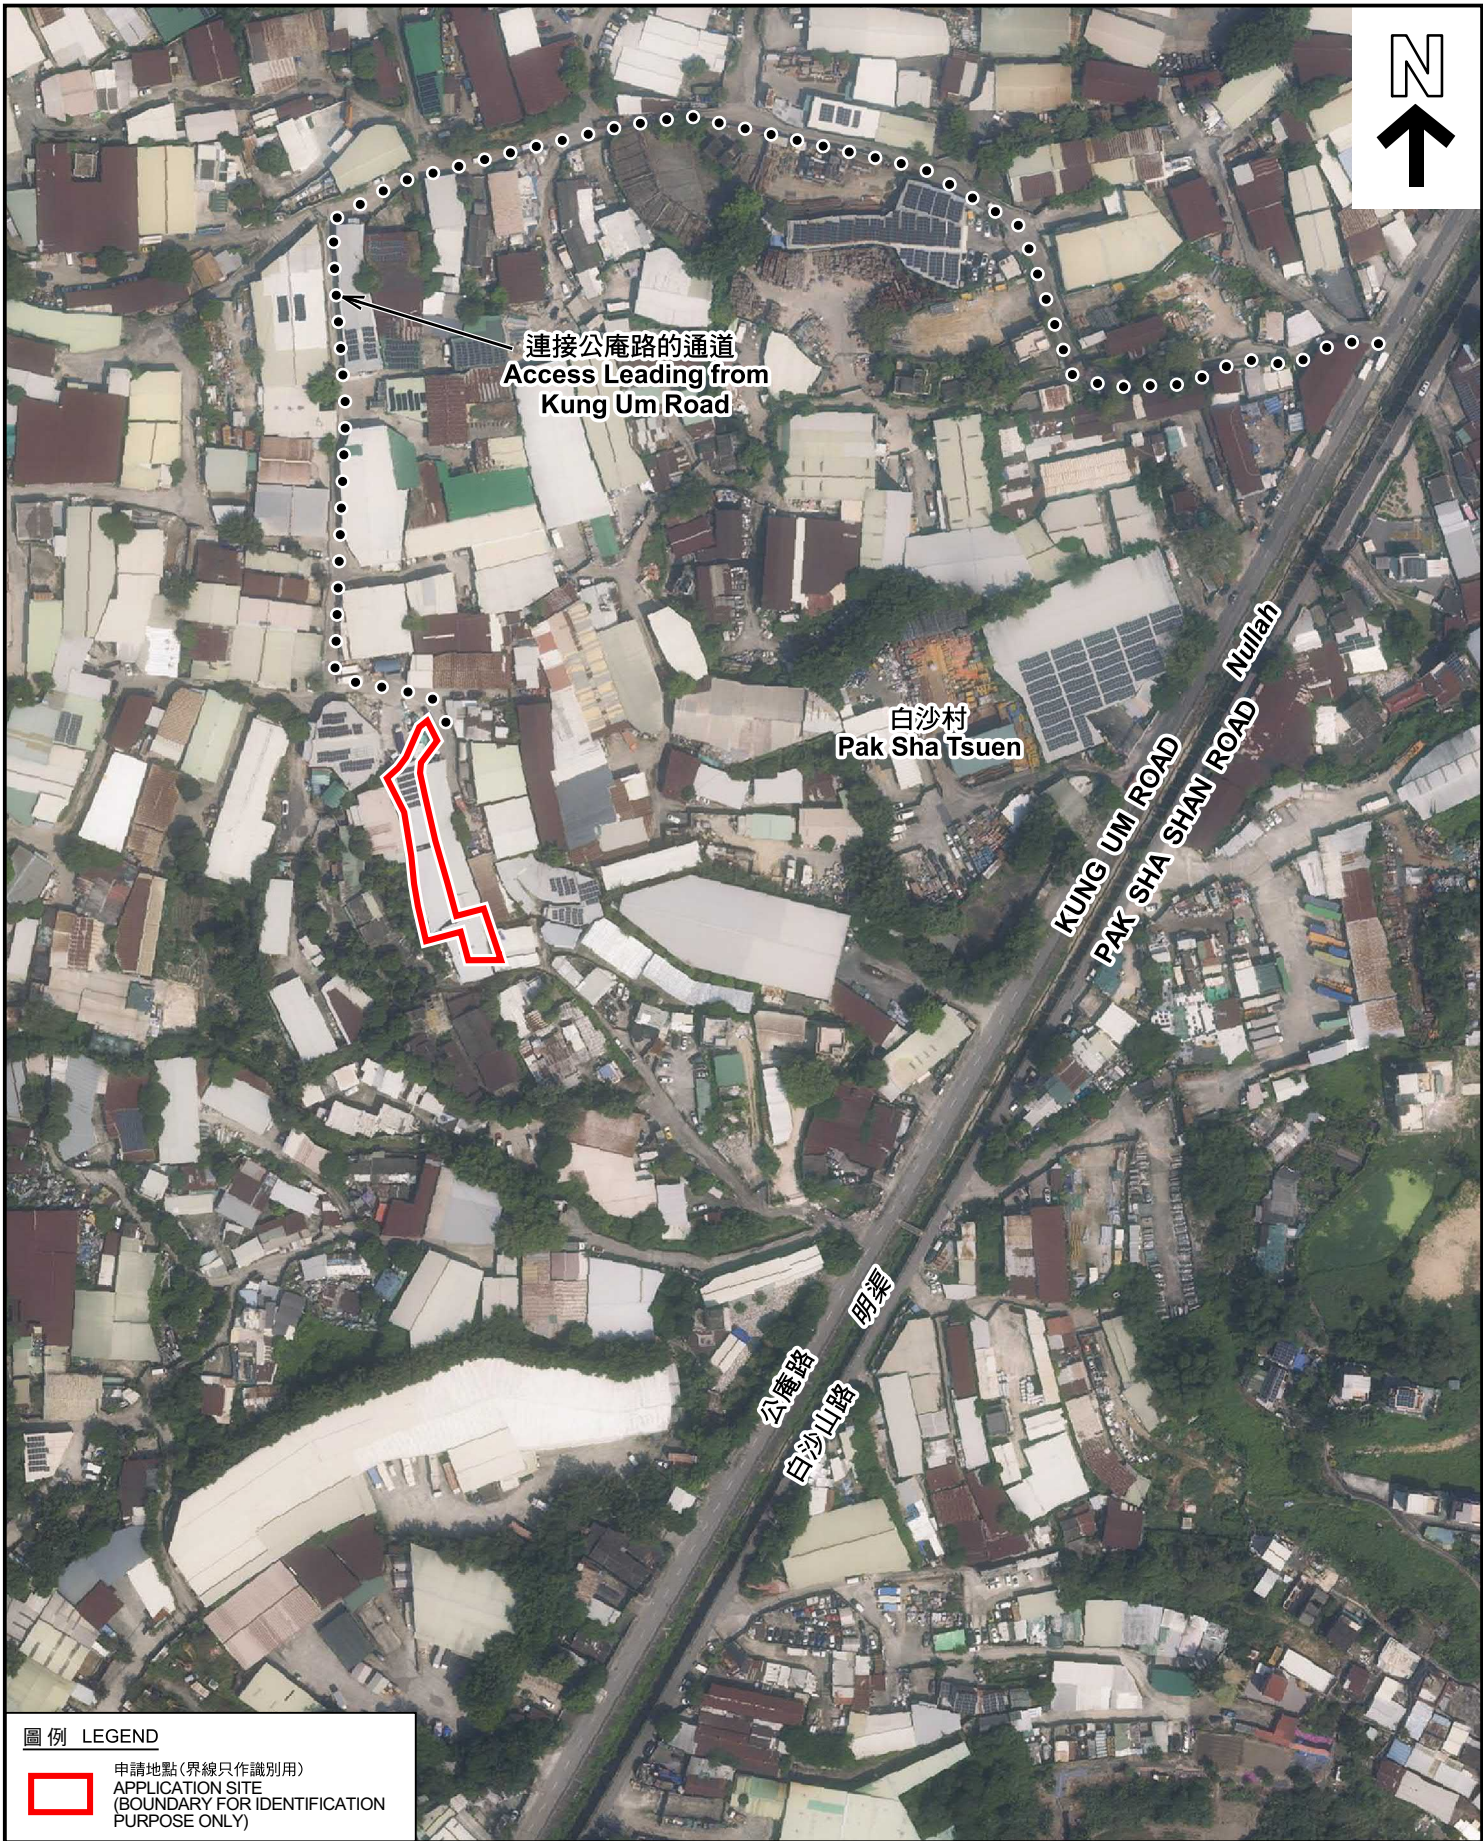

圖例 LEGEND

 申請地點(界線只作識別用)
APPLICATION SITE
(BOUNDARY FOR IDENTIFICATION
PURPOSE ONLY)

本摘要圖於2025年9月9日擬備，所根據
的資料為地政總署於2024年10月10日拍得
的航攝照片編號 E230010C
EXTRACT PLAN PREPARED ON 9.9.2025
BASED ON AERIAL PHOTO No.
E230010C TAKEN ON 10.10.2024 BY
LANDS DEPARTMENT

航攝照片 AERIAL PHOTO

臨時貨倉存放展覽用品(為期3年)
元朗白沙村丈量約份第119約地段第1022號(部分)
TEMPORARY WAREHOUSE FOR STORAGE OF EXHIBITION MATERIALS
FOR A PERIOD OF 3 YEARS
LOT 1022 (PART) IN D.D.119, PAK SHA TSUEN, YUEN LONG



規劃署
Planning Department

參考編號
REFERENCE No.
AYL-TYST/1300

圖 PLAN
A-3



實地照片 SITE PHOTOS

本圖於2025年9月9日擬備，所根據的資料為攝於2025年9月4日的實地照片
PLAN PREPARED ON 9.9.2025
BASED ON SITE PHOTOS
TAKEN ON 4.9.2025

臨時貨倉存放展覽用品(為期3年)
元朗白沙村丈量約份第119約地段第1022號(部分)
TEMPORARY WAREHOUSE FOR STORAGE OF EXHIBITION MATERIALS
FOR A PERIOD OF 3 YEARS
LOT 1022 (PART) IN D.D.119, PAK SHA TSUEN, YUEN LONG



規劃署
Planning Department

參考編號
REFERENCE No.
AYL-TYST/1300

圖 PLAN
A-4a

3



4



5



實地照片 SITE PHOTOS

本圖於2025年9月9日擬備，所根據的資料為攝於2025年9月4日的實地照片
PLAN PREPARED ON 9.9.2025
BASED ON SITE PHOTOS
TAKEN ON 4.9.2025

臨時貨倉存放展覽用品(為期3年)
元朗白沙村丈量約份第119約地段第1022號(部分)
TEMPORARY WAREHOUSE FOR STORAGE OF EXHIBITION MATERIALS
FOR A PERIOD OF 3 YEARS
LOT 1022 (PART) IN D.D.119, PAK SHA TSUEN, YUEN LONG



規劃署
Planning Department

參考編號
REFERENCE No.
A/YL-TYST/1300

圖 PLAN
A-4b