


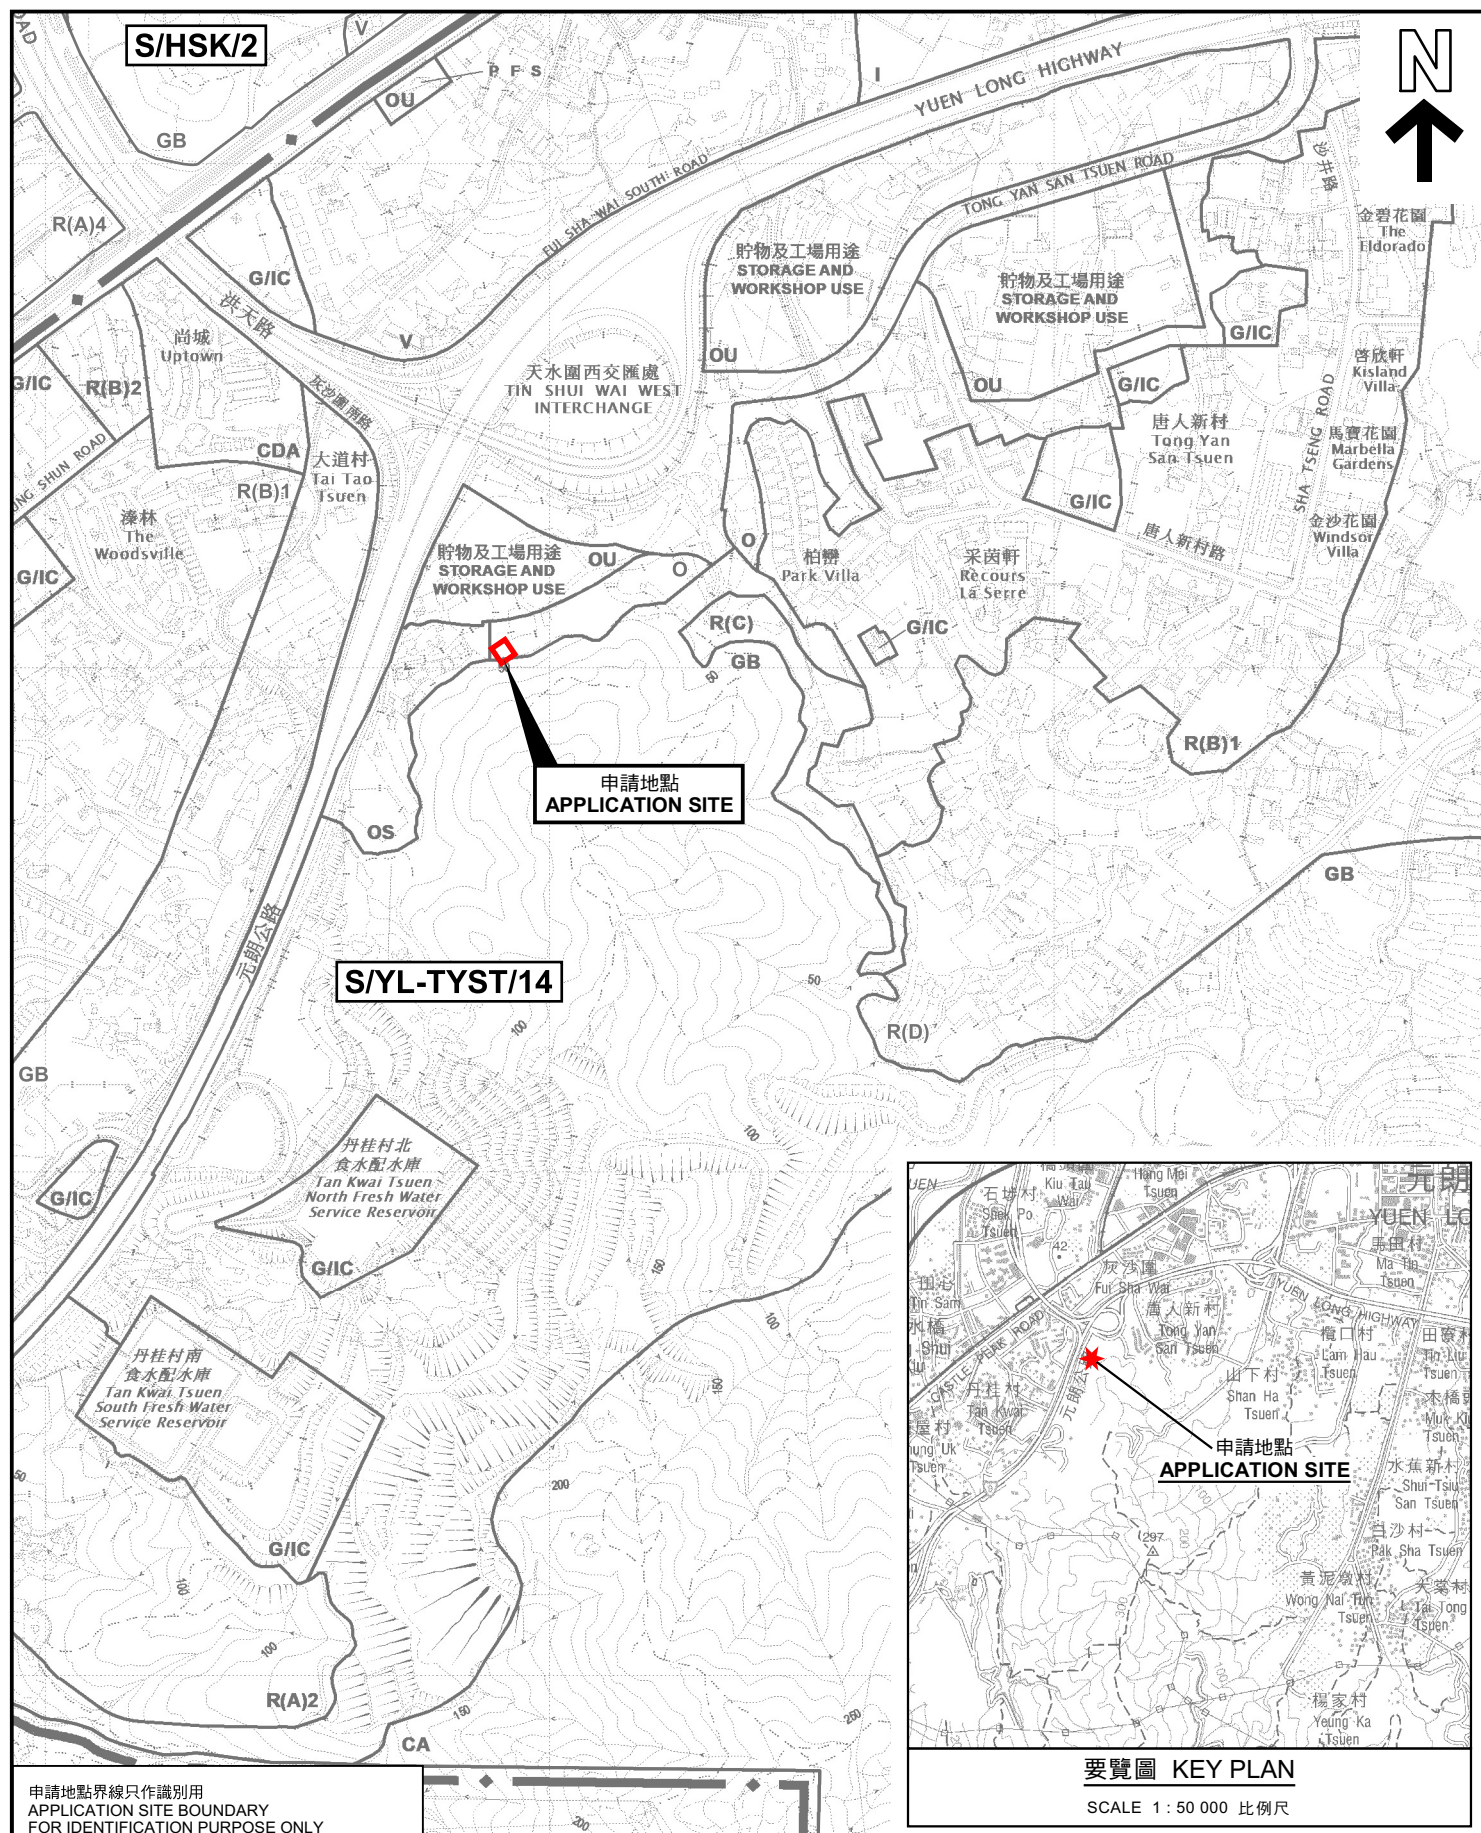


位置圖 LOCATION PLAN

本摘要圖於2025年9月10日擬備，
所根據的資料為於2021年8月10日
核准的分區計劃大綱圖編號 S/YL-TYST/14
EXTRACT PLAN PREPARED ON 10.9.2025
BASED ON OUTLINE ZONING PLAN No.
S/YL-TYST/14 APPROVED ON 10.8.2021

擬議宗教機構(祠堂)及相關填土工程
元朗洪水橋丈量約份第121約地段第1829號A分段第2小分段餘段(部分)
PROPOSED RELIGIOUS INSTITUTION (ANCESTRAL HALL) AND
ASSOCIATED FILLING OF LAND
LOT 1829 S.A ss.2 RP (PART) IN D.D. 121, HUNG SHUI KIU, YUEN LONG

SCALE 1 : 7 500 比例尺

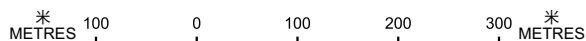

規劃署
Planning Department

參考編號
REFERENCE No.
A/YL-TYST/1327

PLAN
A-1