


場地設計圖

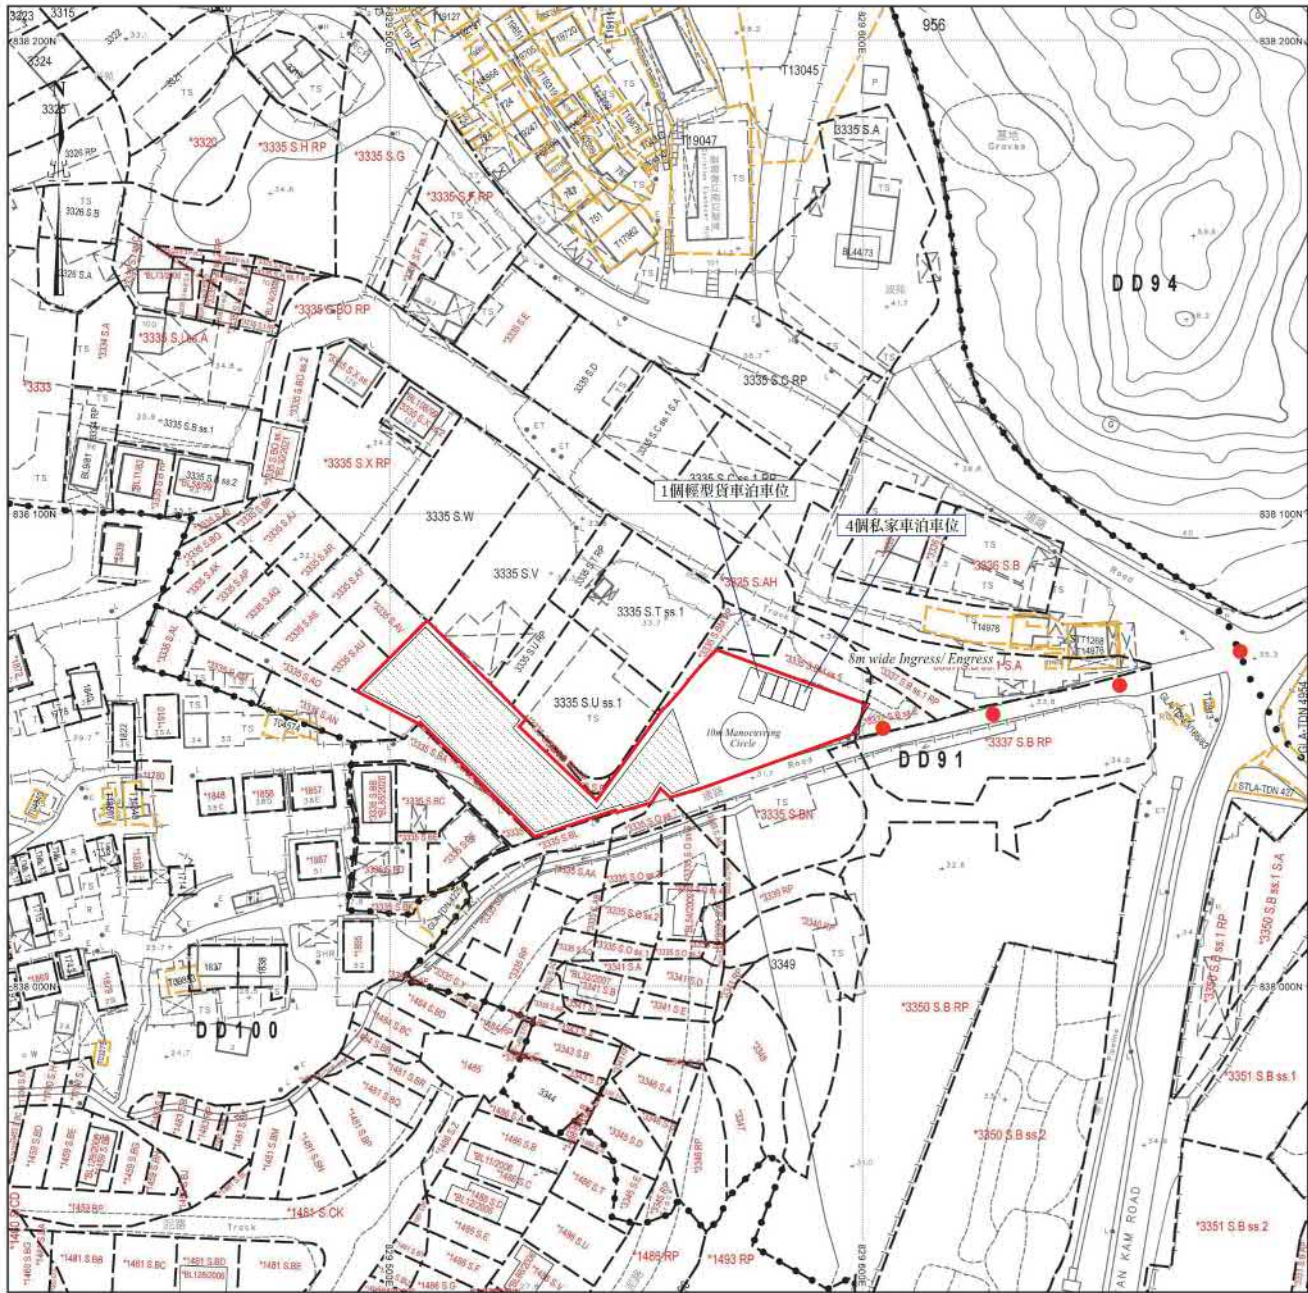


耕作區
行車路線
~~SCALE 1:1000~~

(Extract from Applicant's Submission of 18.8.2025)

參考編號
REFERENCE No.
A/NE-KTS/563

繪圖
DRAWING
A - 1


渠務建議

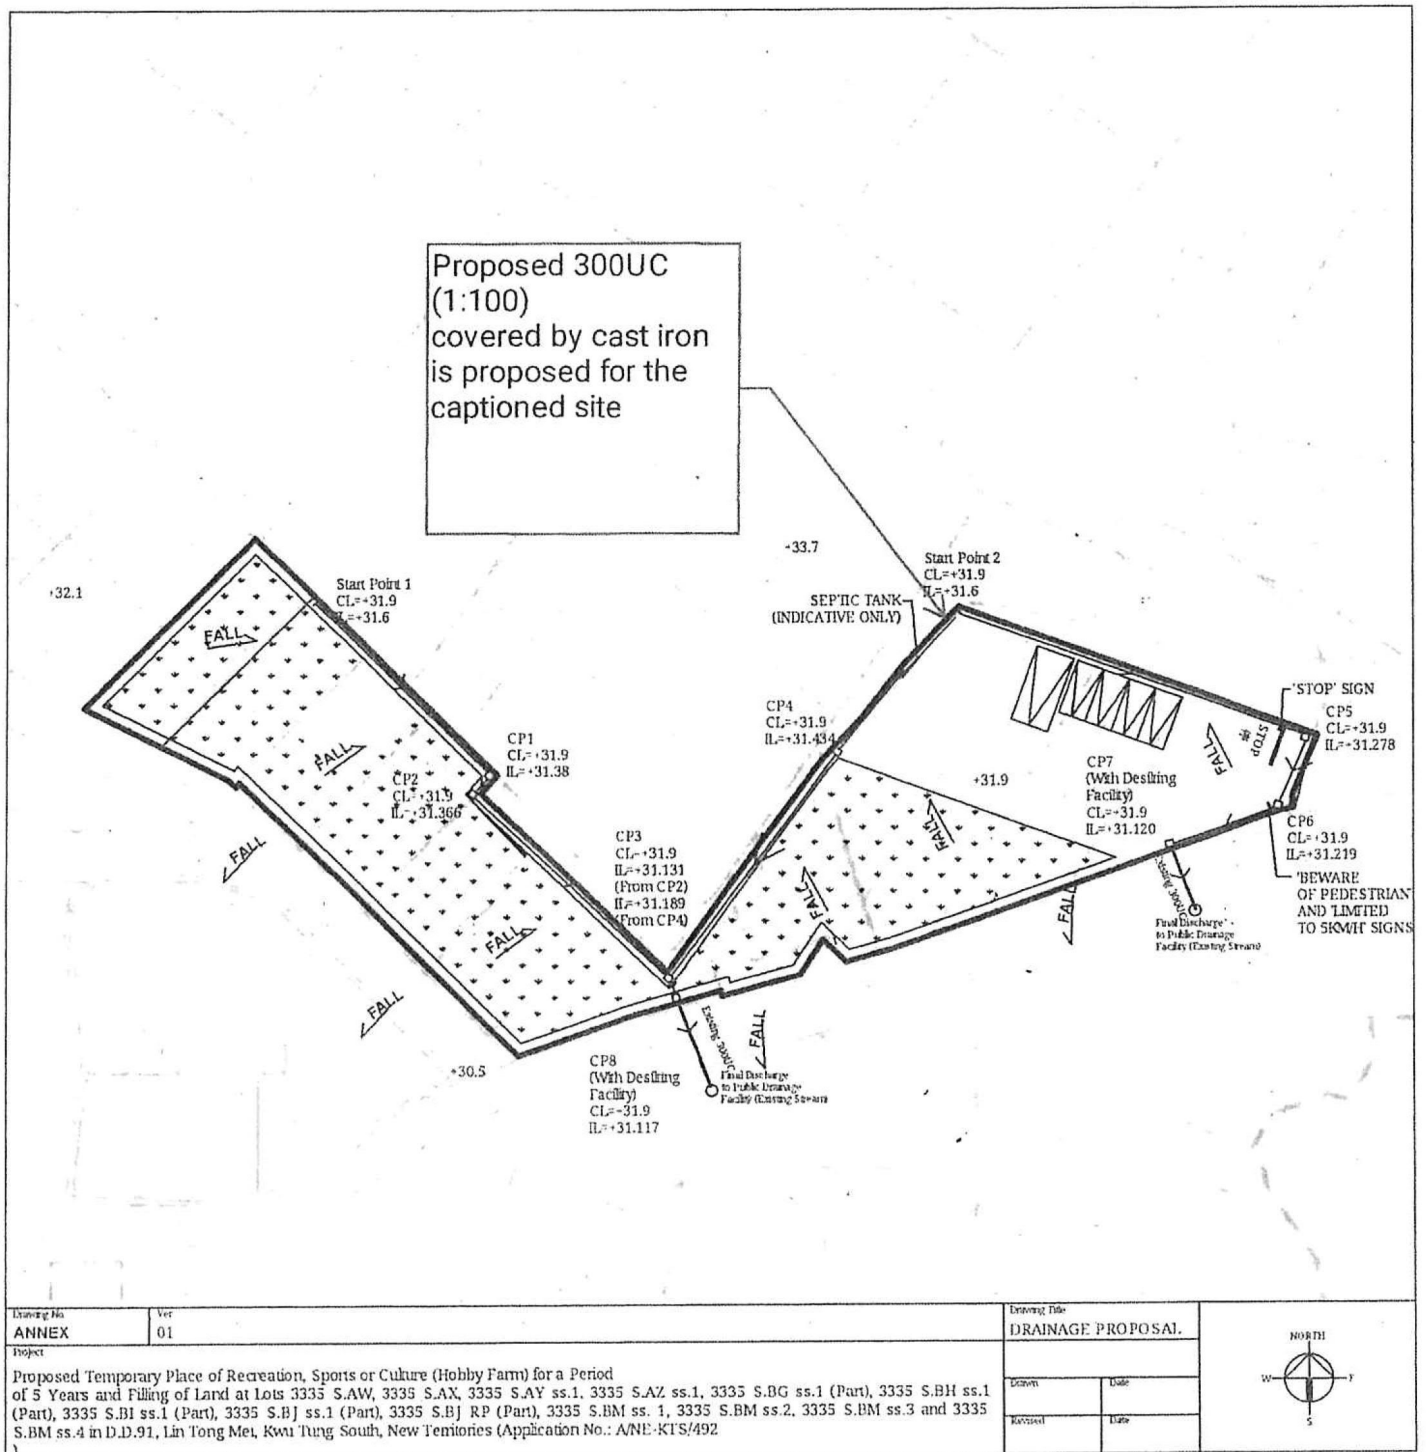


(摘錄自申請人於 18.8.2025 呈交的申請書)
(Extract from Applicant's
Submission of 18.8.2025)

參考編號
REFERENCE No.
A/NE-KTS/563

繪圖
DRAWING
A - 3

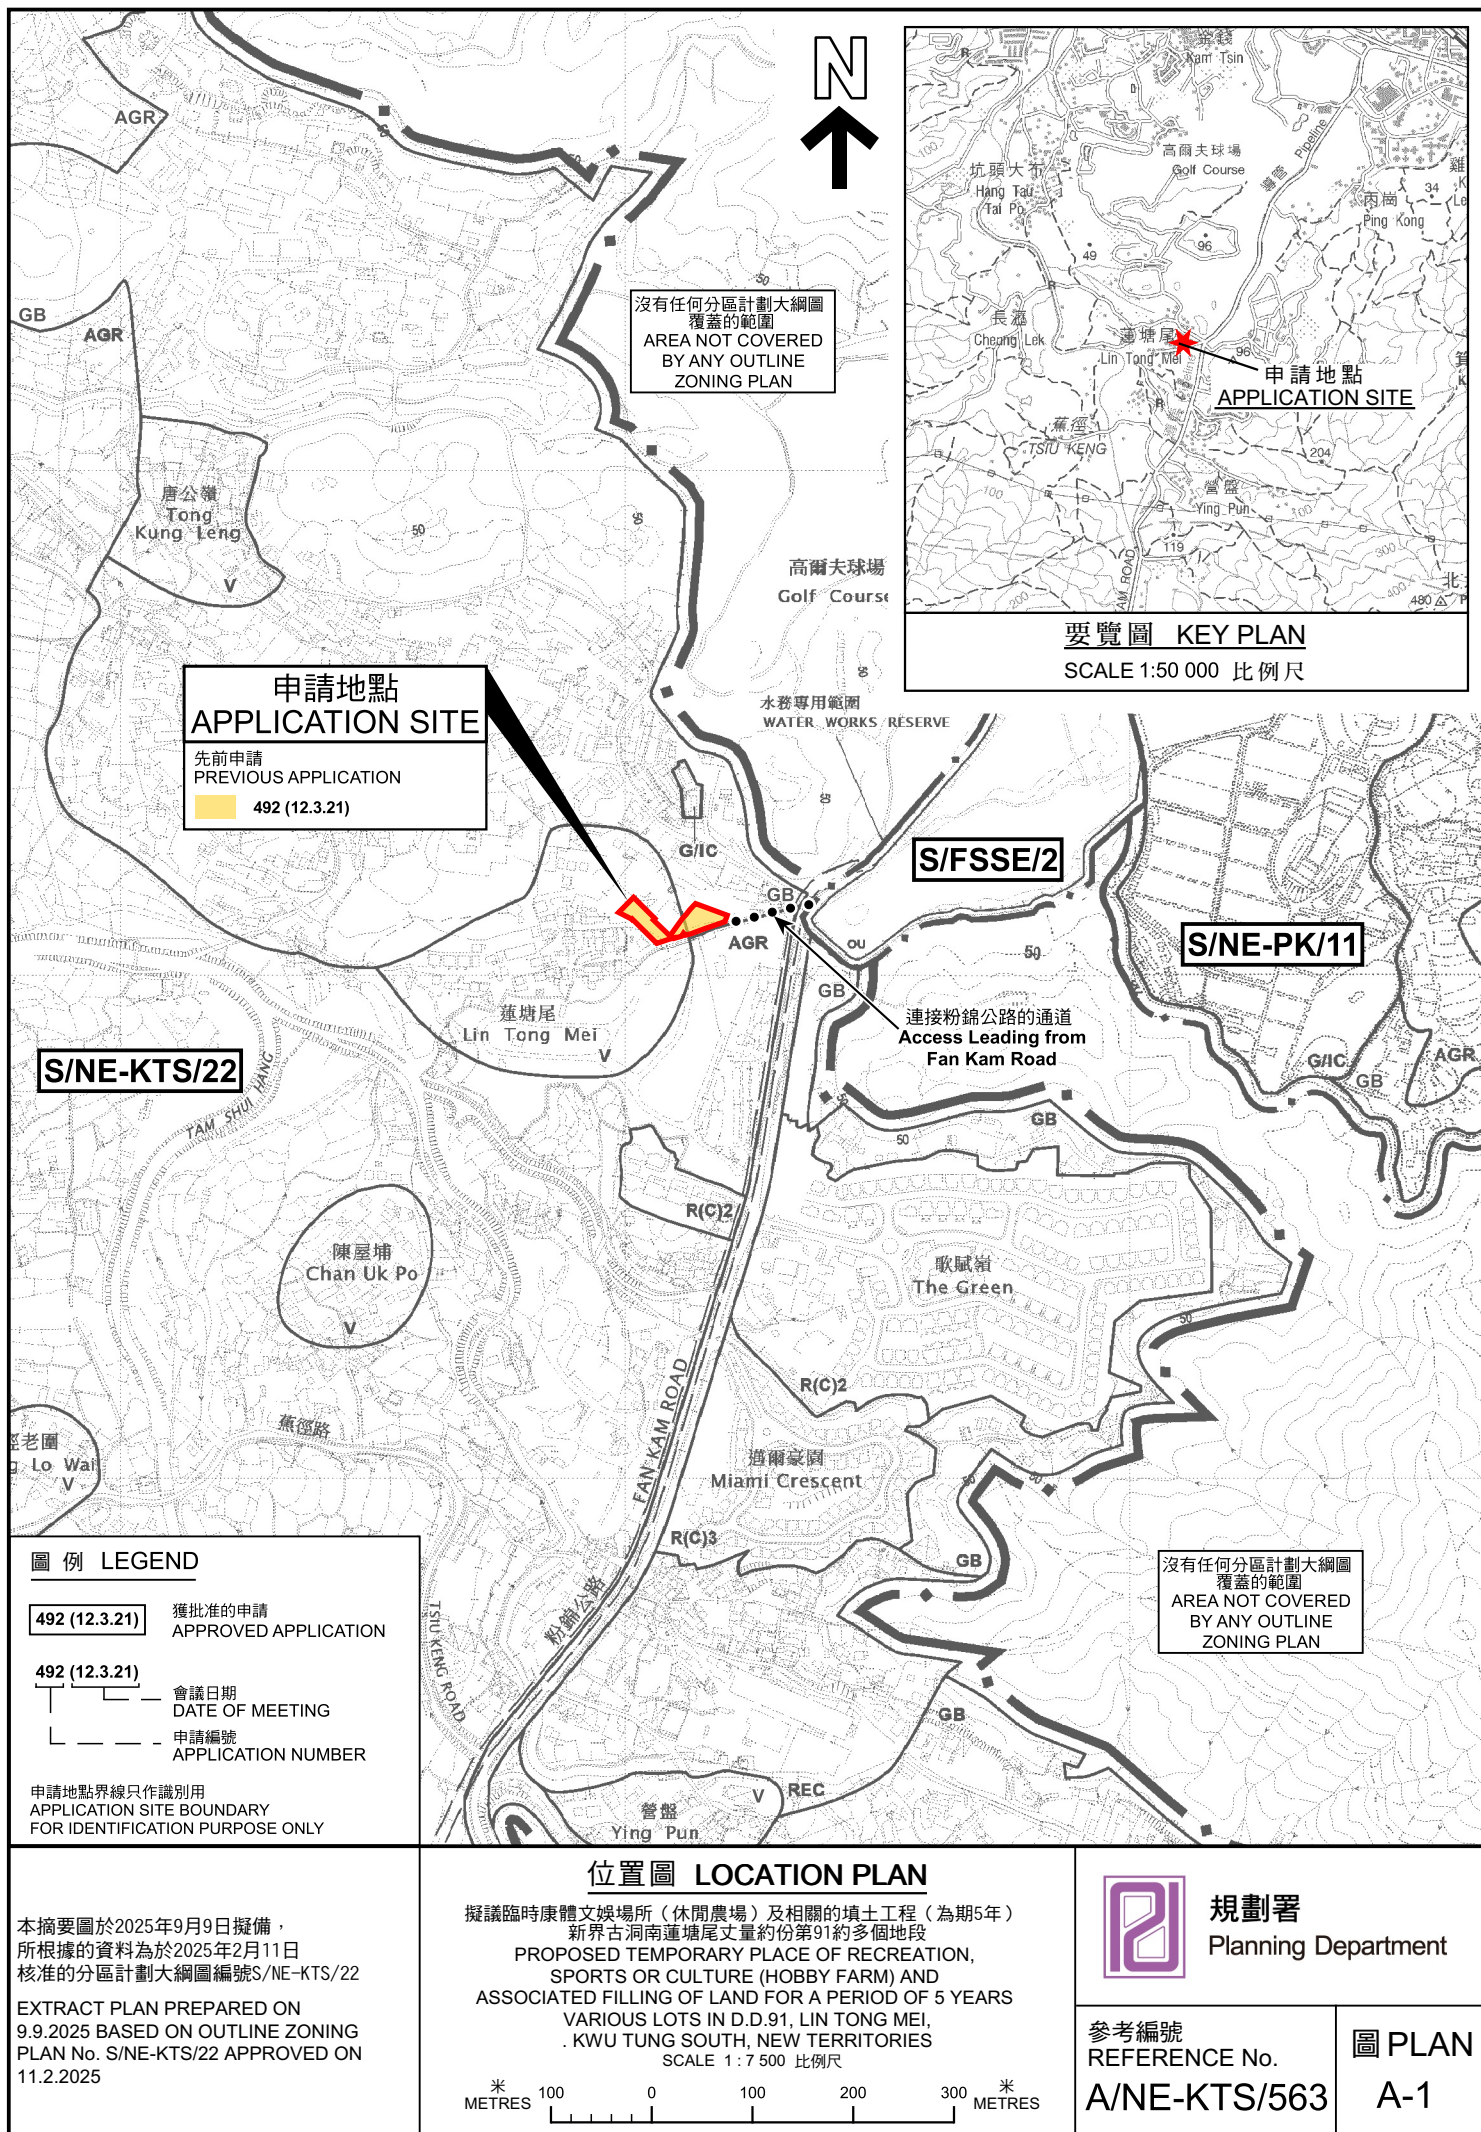

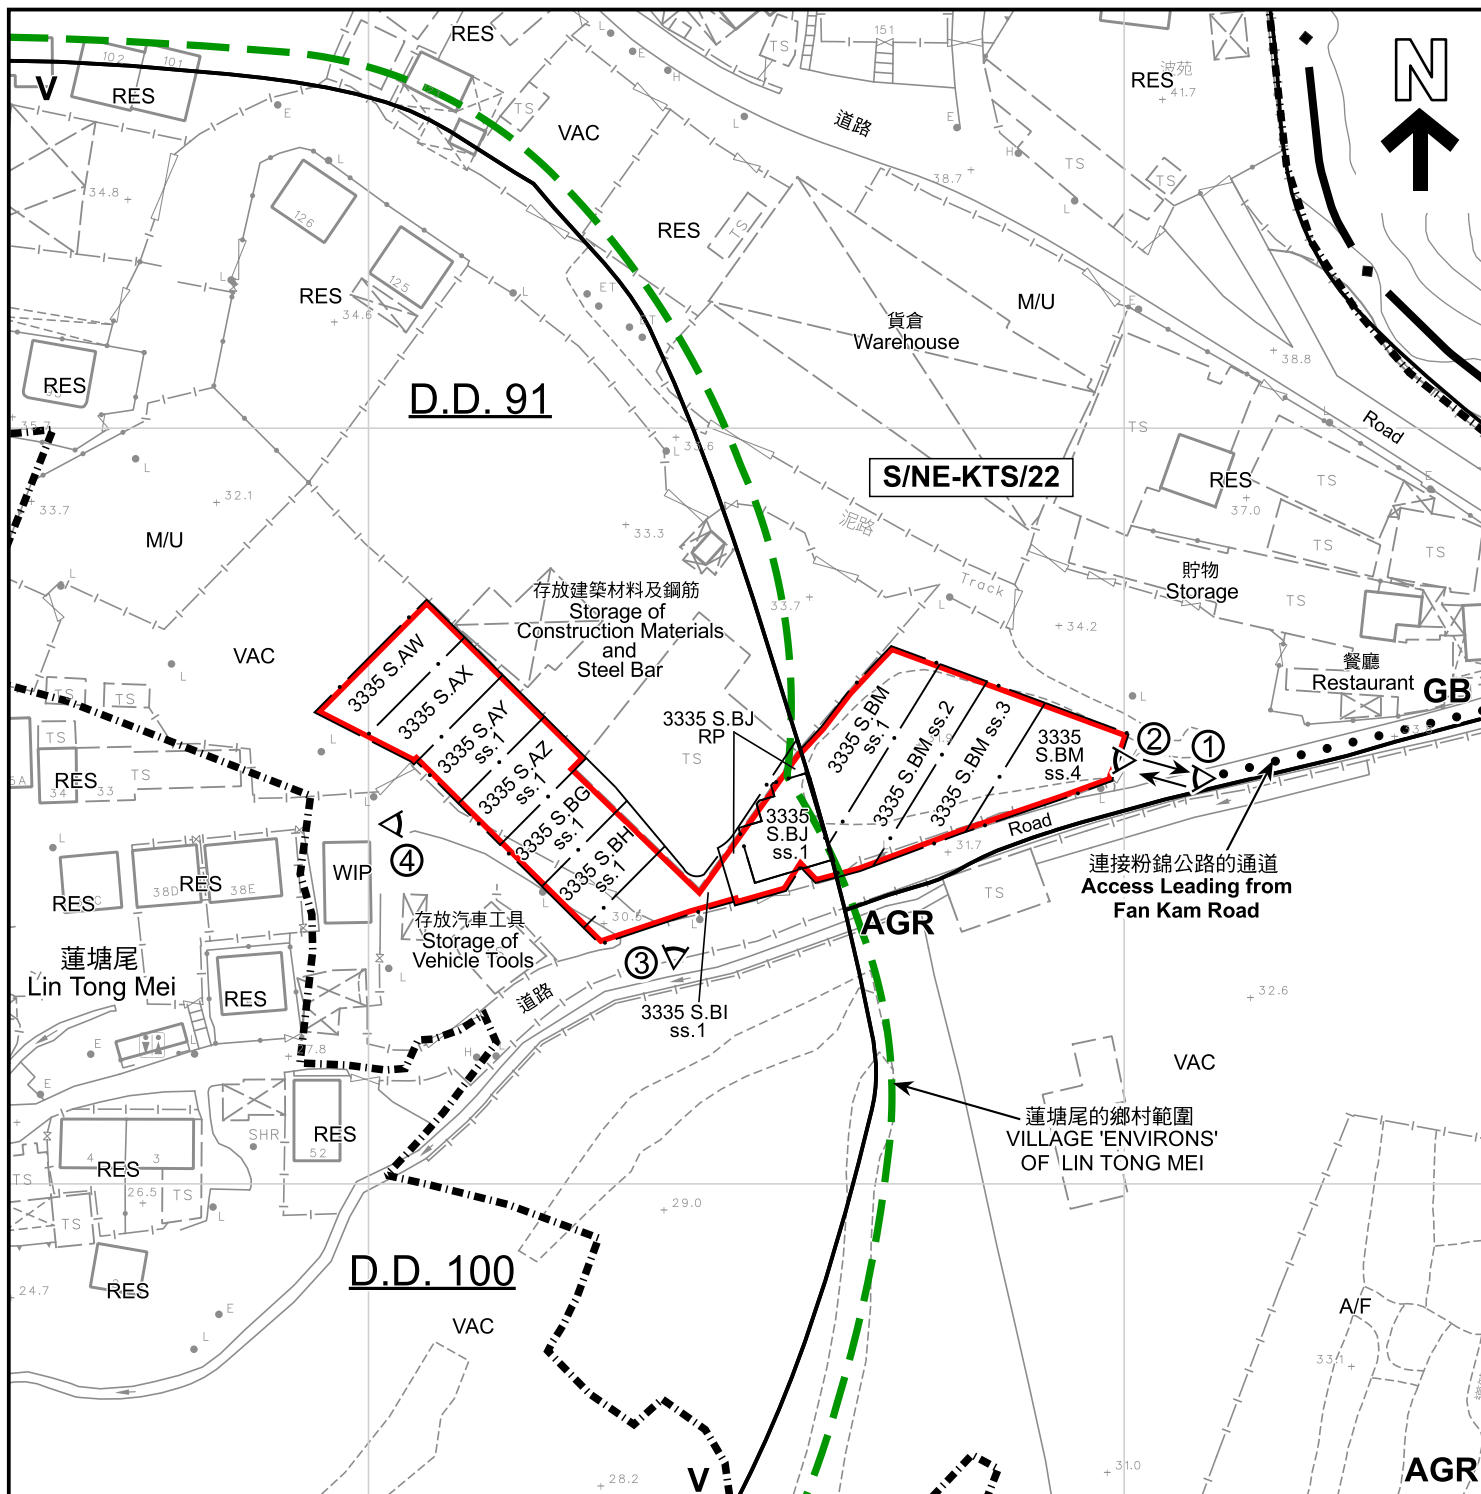

圖例 LEGEND

- 申請地點 (界線只作識別用)
APPLICATION SITE (BOUNDARY FOR IDENTIFICATION PURPOSE ONLY)
- V** 鄉村式發展
VILLAGE TYPE DEVELOPMENT
- AGR** 農業
AGRICULTURE
- GB** 綠化地帶
GREEN BELT
- 丈量約份界線
D.D. BOUNDARY

- A/F** 休耕農地
FALLOW AGRICULTURAL LAND
- RES** 住用構築物
RESIDENTIAL STRUCTURES
- M/U** 荒地
UNUSED LAND
- VAC** 空置
VACANT
- WIP** 施工中
WORKS IN PROGRESS

- 實地照片的觀景點
VIEWING POINT OF SITE PHOTO
- 入口/出口
INGRESS / EGRESS

註釋 Note :

2025年8月26日勘测的土地用途
Land uses shown on this plan are in accordance with the land use survey conducted by the Planning Department on 26.8.2025

本摘要圖於2025年9月10日擬備，
所根據的資料為測量圖編號2-SE-20B
EXTRACT PLAN PREPARED ON
10.9.2025 BASED ON SURVEY SHEET
No. 2-SE-20B

平面圖 SITE PLAN

擬議臨時康體文娛場所 (休閒農場) 及相關的填土工程 (為期5年)
新界古洞南蓮塘尾丈量約份第91約多個地段
PROPOSED TEMPORARY PLACE OF RECREATION,
SPORTS OR CULTURE (HOBBY FARM) AND
ASSOCIATED FILLING OF LAND FOR A PERIOD OF 5 YEARS
VARIOUS LOTS IN D.D.91, LIN TONG MEI,
KWU TUNG SOUTH, NEW TERRITORIES

SCALE 1:1 000 比例尺

米 20 0 20 40 米
METRES



規劃署
Planning Department

參考編號
REFERENCE No.
A/NE-KTS/563

圖 PLAN
A-2



圖 例 LEGEND

-  申請地點 (界線只作識別用)
APPLICATION SITE
(BOUNDARY FOR IDENTIFICATION
PURPOSE ONLY)
-  入口/出口
INGRESS / EGRESS

航攝照片 AERIAL PHOTO

擬議臨時康體文娛場所 (休閒農場) 及相關的填土工程 (為期5年)
新界古洞南蓮塘尾丈量約份第91約多個地段
PROPOSED TEMPORARY PLACE OF RECREATION,
SPORTS OR CULTURE (HOBBY FARM) AND
ASSOCIATED FILLING OF LAND FOR A PERIOD OF 5 YEARS
VARIOUS LOTS IN D.D.91, LIN TONG MEI,
. KWU TUNG SOUTH, NEW TERRITORIES





規劃署
Planning Department

本摘要圖於2025年9月9日擬備，所根據
的資料為地政總署於2024年11月1日拍得
的航攝照片編號E240615C
EXTRACT PLAN PREPARED ON
9.9.2025 BASED ON AERIAL PHOTO No.
E240615C TAKEN ON 1.11.2024 BY
LANDS DEPARTMENT

參考編號
REFERENCE No.
A/NE-KTS/563

圖 PLAN
A-3

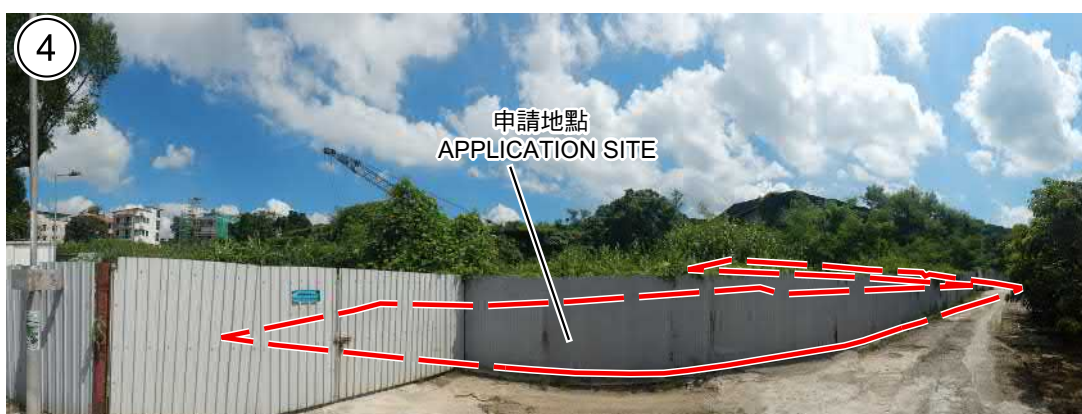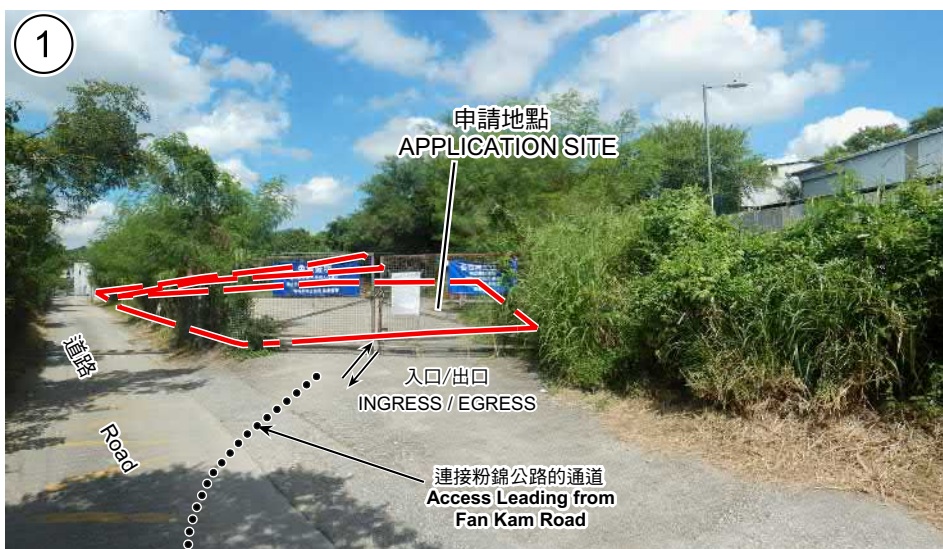

申請地點界線只作識別用
APPLICATION SITE BOUNDARY FOR IDENTIFICATION PURPOSE ONLY

實地照片 SITE PHOTOS

擬議臨時康體文娛場所（休閒農場）及相關的填土工程（為期5年）
新界古洞南蓮塘尾丈量約份第91約多個地段
PROPOSED TEMPORARY PLACE OF RECREATION,
SPORTS OR CULTURE (HOBBY FARM) AND
ASSOCIATED FILLING OF LAND FOR A PERIOD OF 5 YEARS
VARIOUS LOTS IN D.D.91, LIN TONG MEI,
. KWU TUNG SOUTH, NEW TERRITORIES



規劃署
Planning Department

參考編號
REFERENCE No.
A/NE-KTS/563

圖 PLAN
A-4

本圖於2025年9月9日擬備，所根據的
資料為攝於2025年8月26日的實地照片

PLAN PREPARED ON 9.9.2025
BASED ON SITE PHOTOS
TAKEN ON 26.8.2025