




要覽圖 KEY PLAN

SCALE 1 : 50 000 比例尺

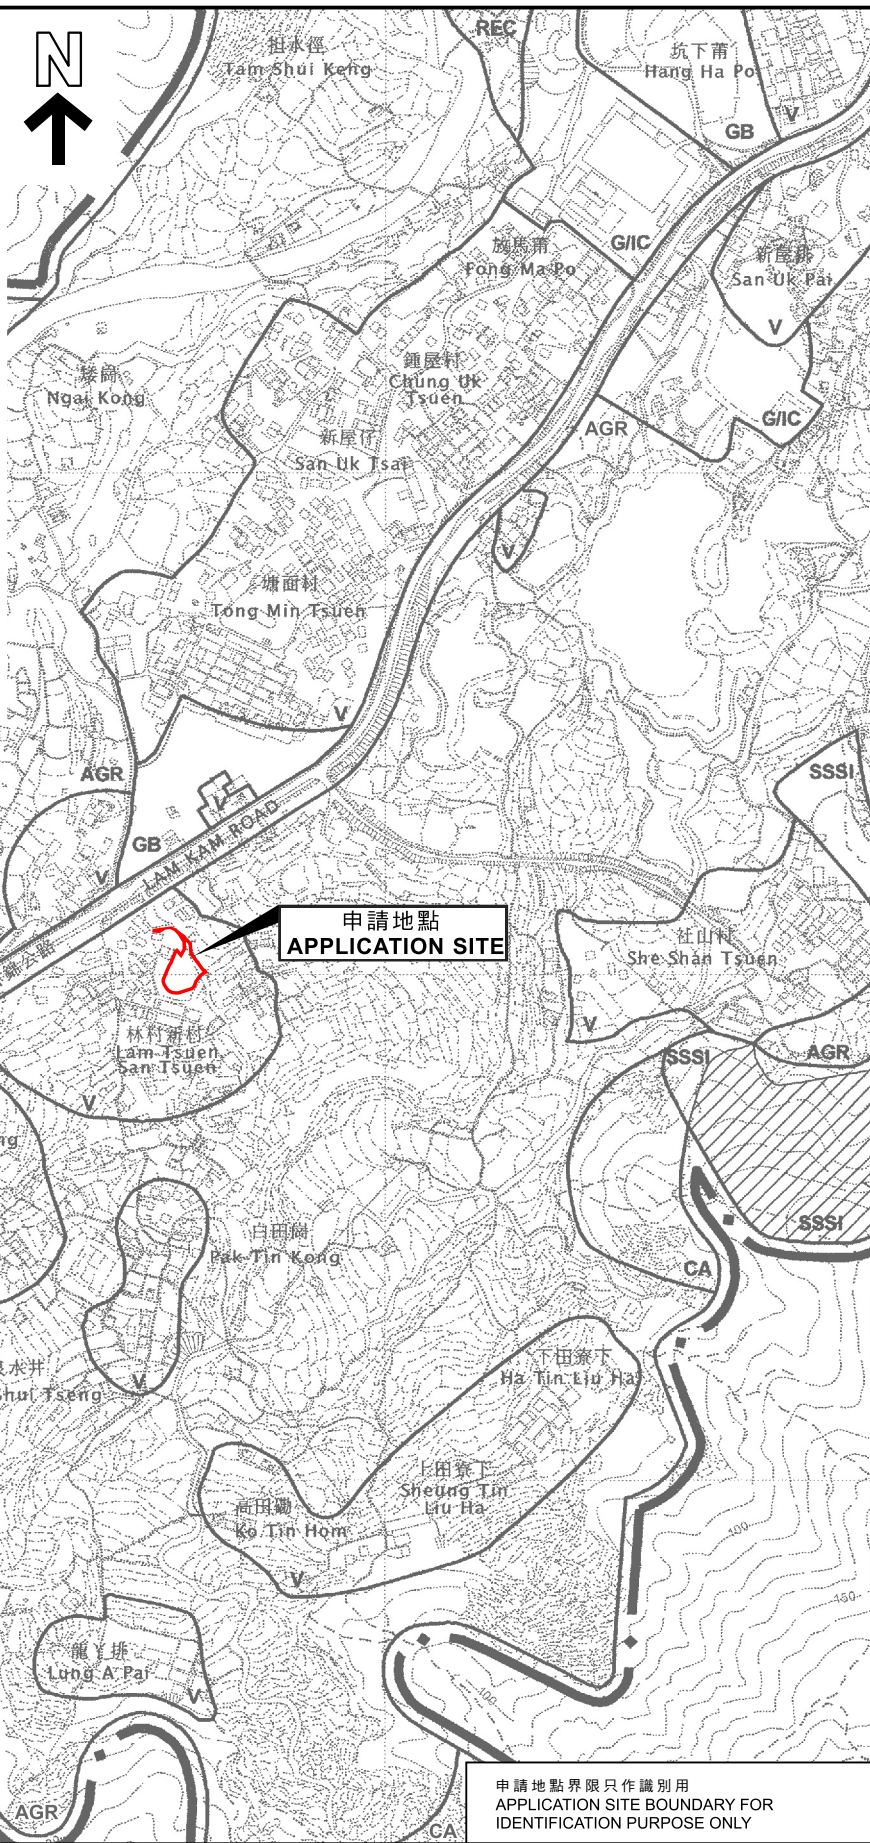

申請地點界限只作識別用
APPLICATION SITE BOUNDARY FOR
IDENTIFICATION PURPOSE ONLY

位置圖 LOCATION PLAN

本摘要圖於2025年9月26日擬備，
所根據的資料為於2006年10月31日
核准的分區計劃大綱圖編號S/NE-LT/11
EXTRACT PLAN PREPARED ON 26.9.2025
BASED ON OUTLINE ZONING PLAN
No. S/NE-LT/11 APPROVED ON 31.10.2006

臨時私人停車場（只限私家車）（為期3年）
新界大埔林村新村丈量約份第19約地段第1036號A分段、
第1156號、第1157號A分段、第1168號A分段及第1169號A分段
TEMPORARY PRIVATE VEHICLE PARK (PRIVATE CARS ONLY)
FOR A PERIOD OF 3 YEARS
LOTS 1036 S.A, 1156, 1157 S.A, 1168 S.A AND 1169 S.A IN D.D. 19,
LAM TSUEN SAN TSUEN, TAI PO, NEW TERRITORIES

米 100 0 100 200 300 米
METRES SCALE 1 : 7 500 比例尺



規劃署
Planning Department

參考編號
REFERENCE No.
A/NE-LT/783

圖 PLAN
A-1