



要覽圖 KEY PLAN  
SCALE 1:50 000 比例尺

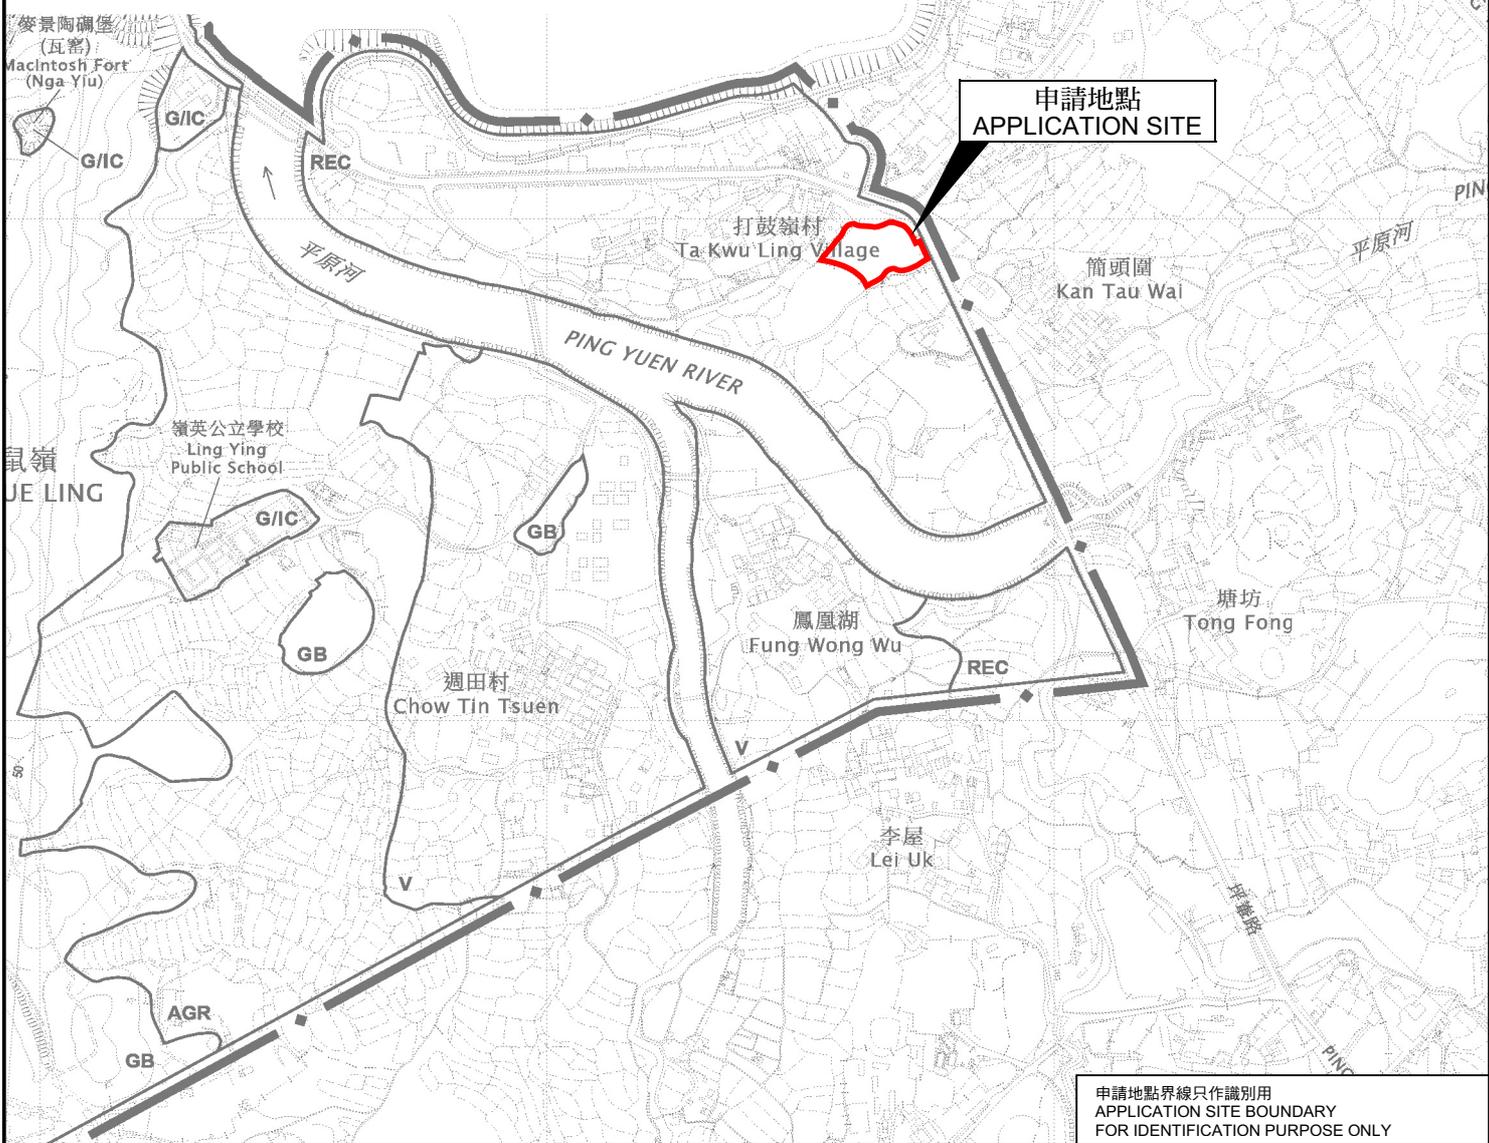

申請地點 APPLICATION SITE

位置圖 LOCATION PLAN

臨時露天存放建築材料及附屬辦公室(為期3年)  
新界打鼓嶺丈量約份第82約地段第751號B分段餘段  
TEMPORARY OPEN STORAGE OF  
CONSTRUCTION MATERIALS WITH ANCILLARY OFFICE  
FOR A PERIOD OF 3 YEARS  
LOT 751 S.B RP IN D.D. 82, TA KWU LING, NEW TERRITORIES

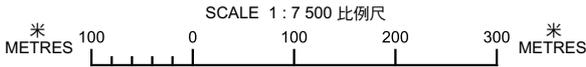

申請地點界線只作識別用  
APPLICATION SITE BOUNDARY  
FOR IDENTIFICATION PURPOSE ONLY



規劃署  
Planning Department

參考編號  
REFERENCE No.  
A/NE-MKT/52

圖 PLAN  
A-1

本摘要圖於2025年10月2日擬備，  
所根據的資料為於2025年5月30日  
展示的分區計劃大綱圖編號S/NE-MKT/6  
EXTRACT PLAN PREPARED ON 2.10.2025  
BASED ON OUTLINE ZONING PLAN No.  
S/NE-MKT/6 EXHIBITED ON 30.5.2025