



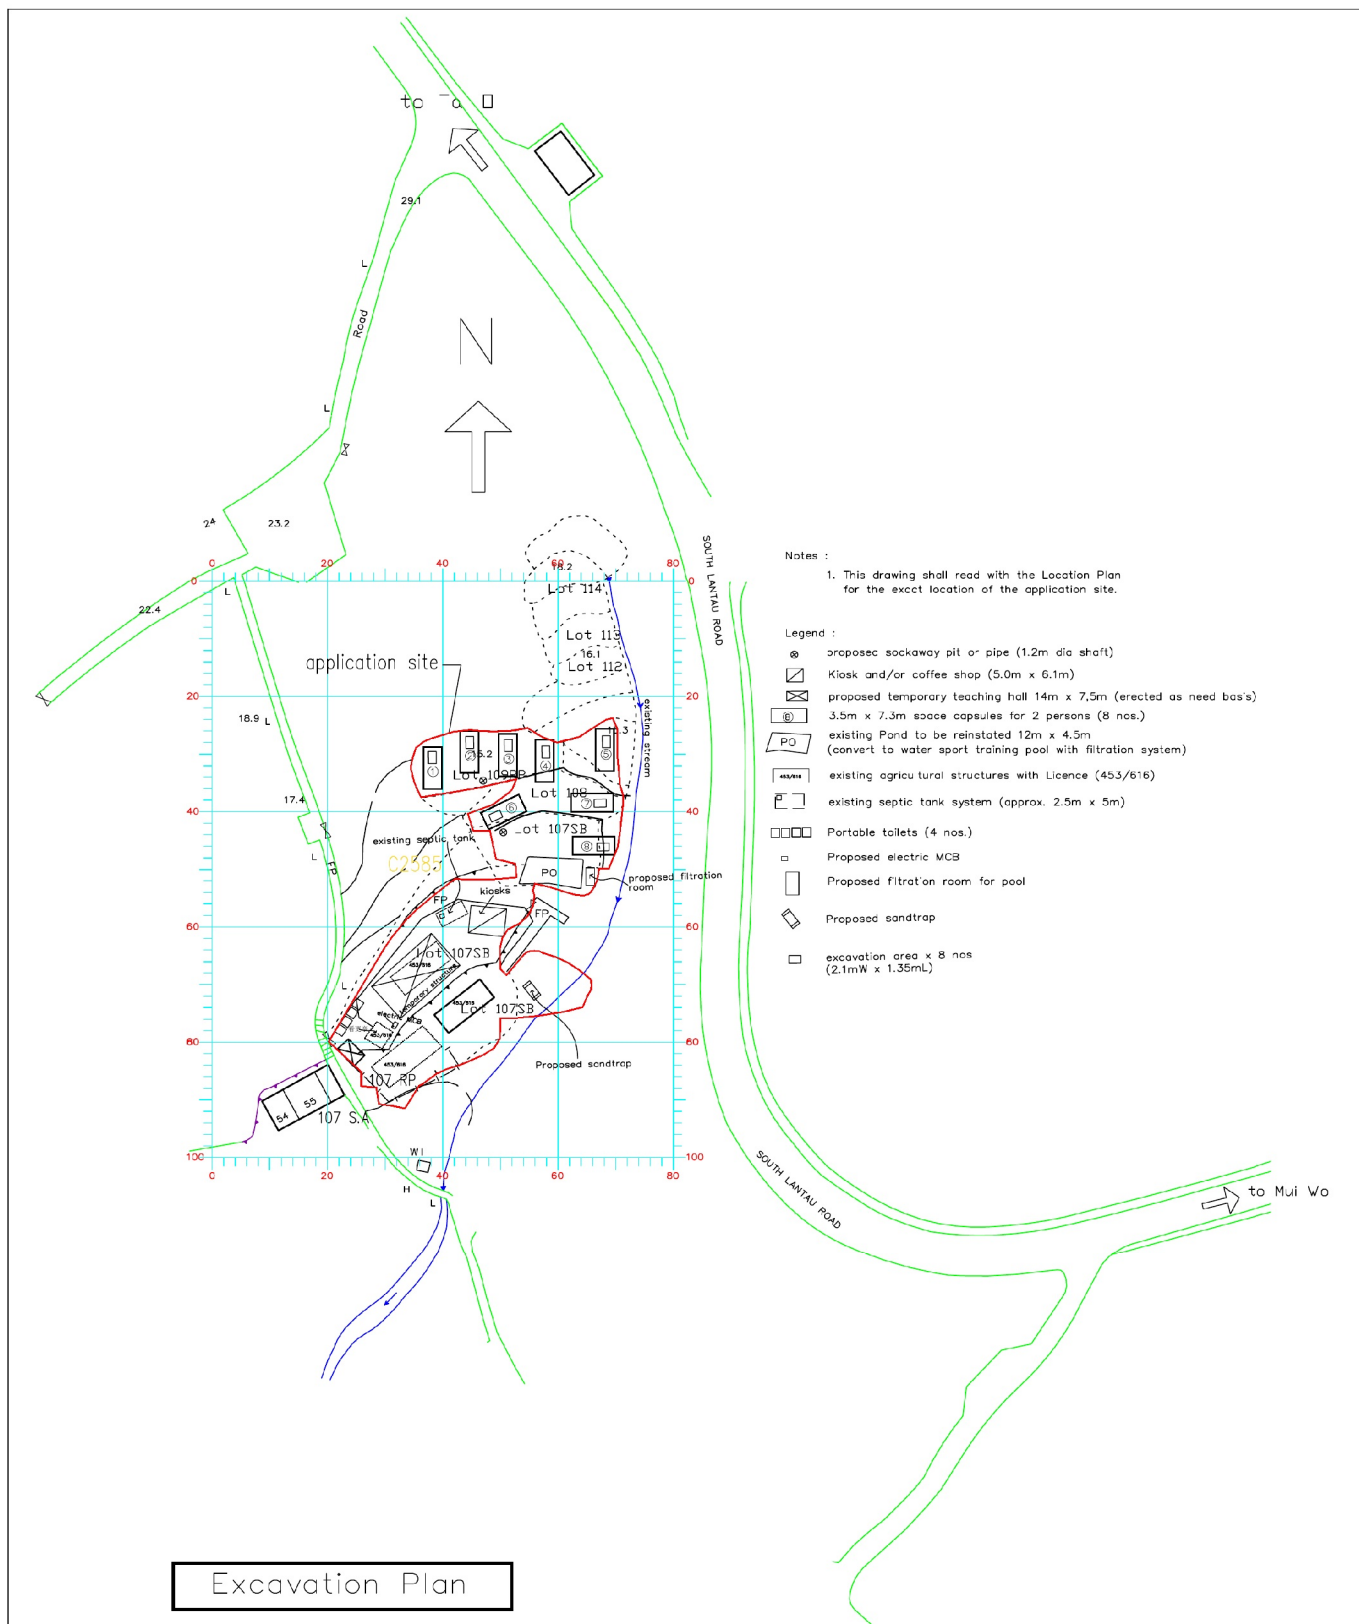


Outdoor Education and Expedition Camp

OZP :	S/SLC/23	Proposed OEE Camp on Lots 107SB, 107RP, 108 & 109RP in DD332L, Cheung Sha, Lantau	Drawing no :	EP01
Designed by :	Kay Hon		Scale :	As shown
Checked by :	CY Hon		Date :	March 2025

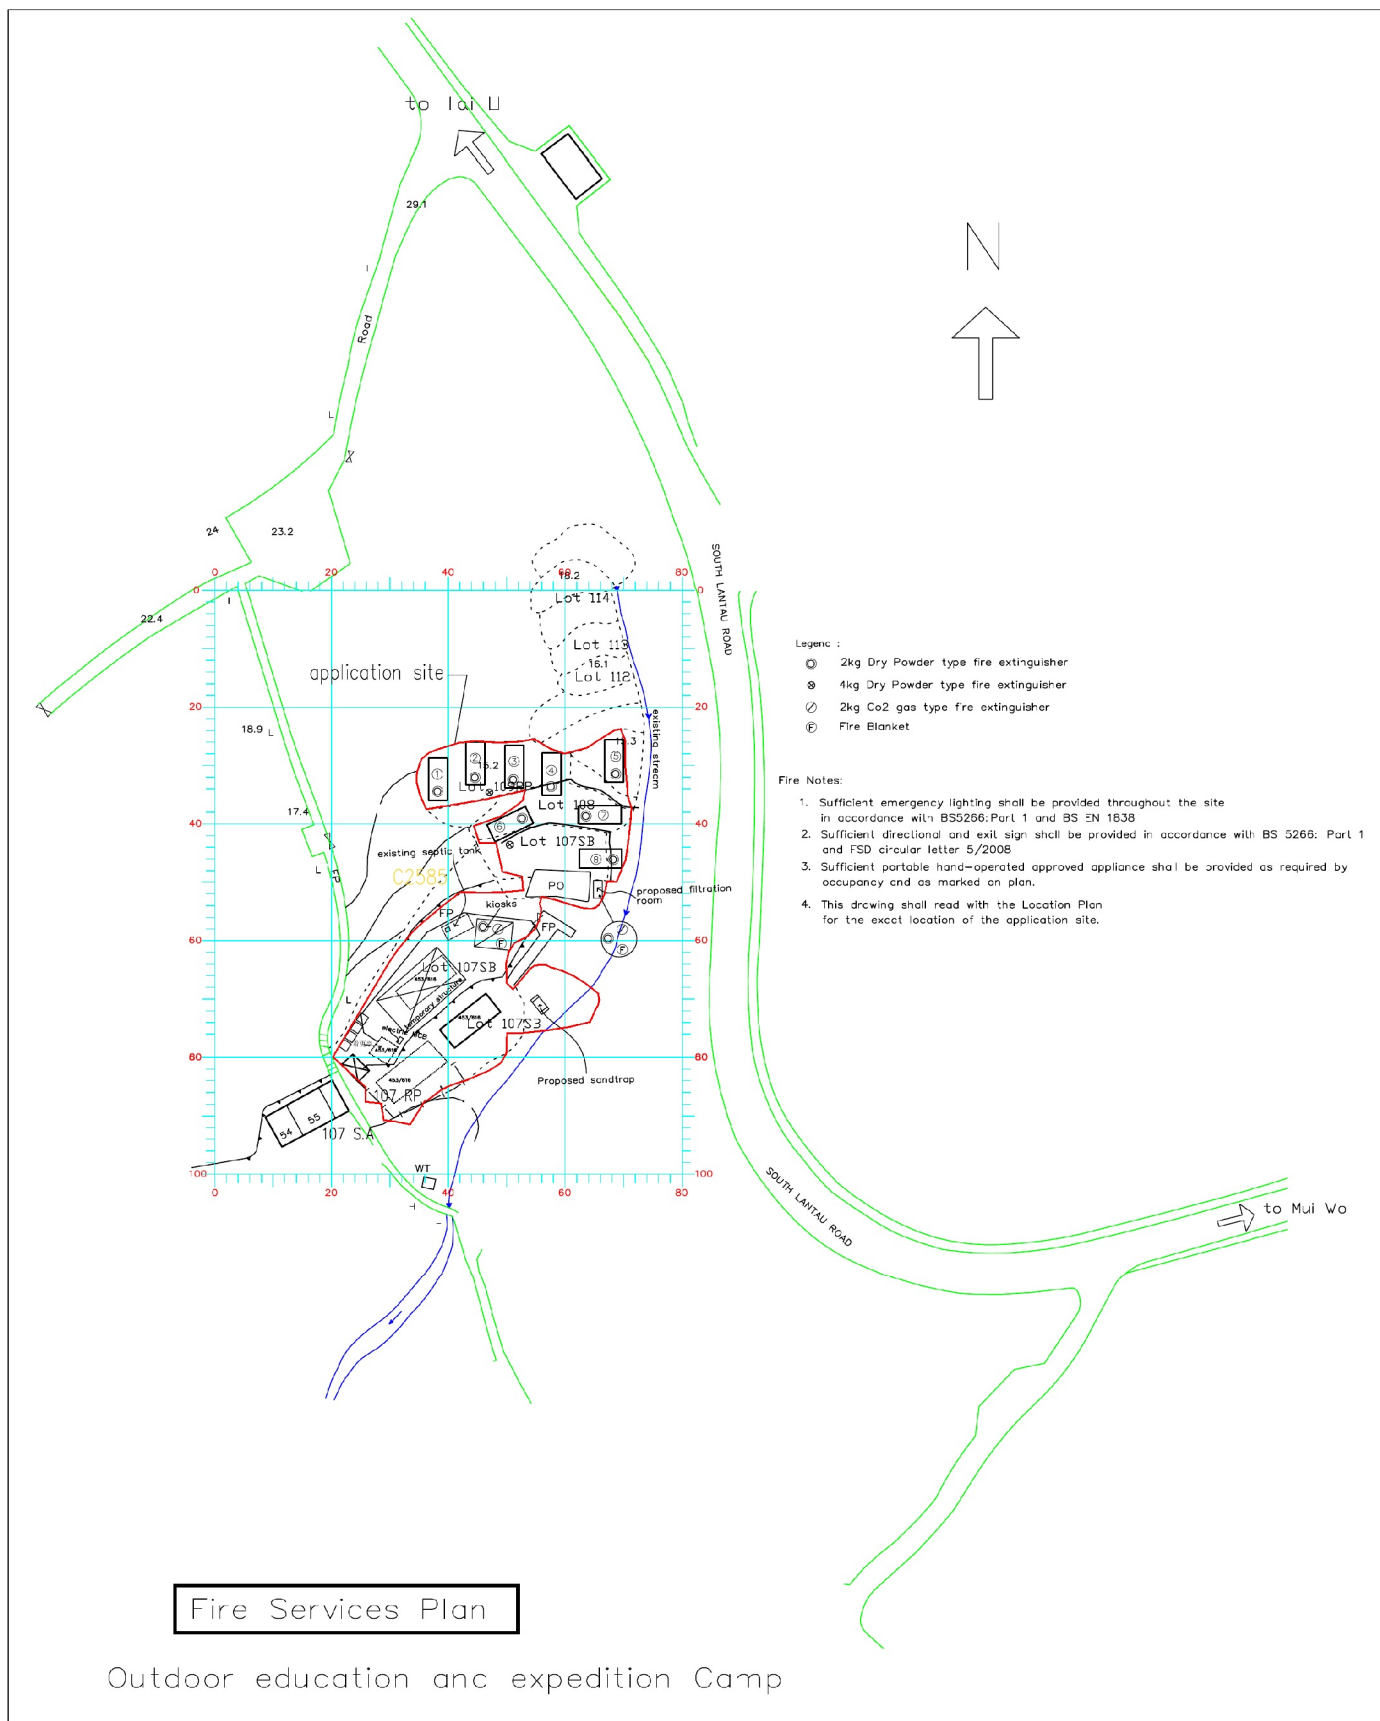

OZP :	S/SLC/23	Proposed OEE Camp on Lots 107SB, 107RP, 108 & 109RP in DD332-, Cheung Sha, Lantau	Drawing no :	FS01
Designed by :	Kay Hon		Scale :	As shown
Checked by :	CY Hon		Date :	March 2025

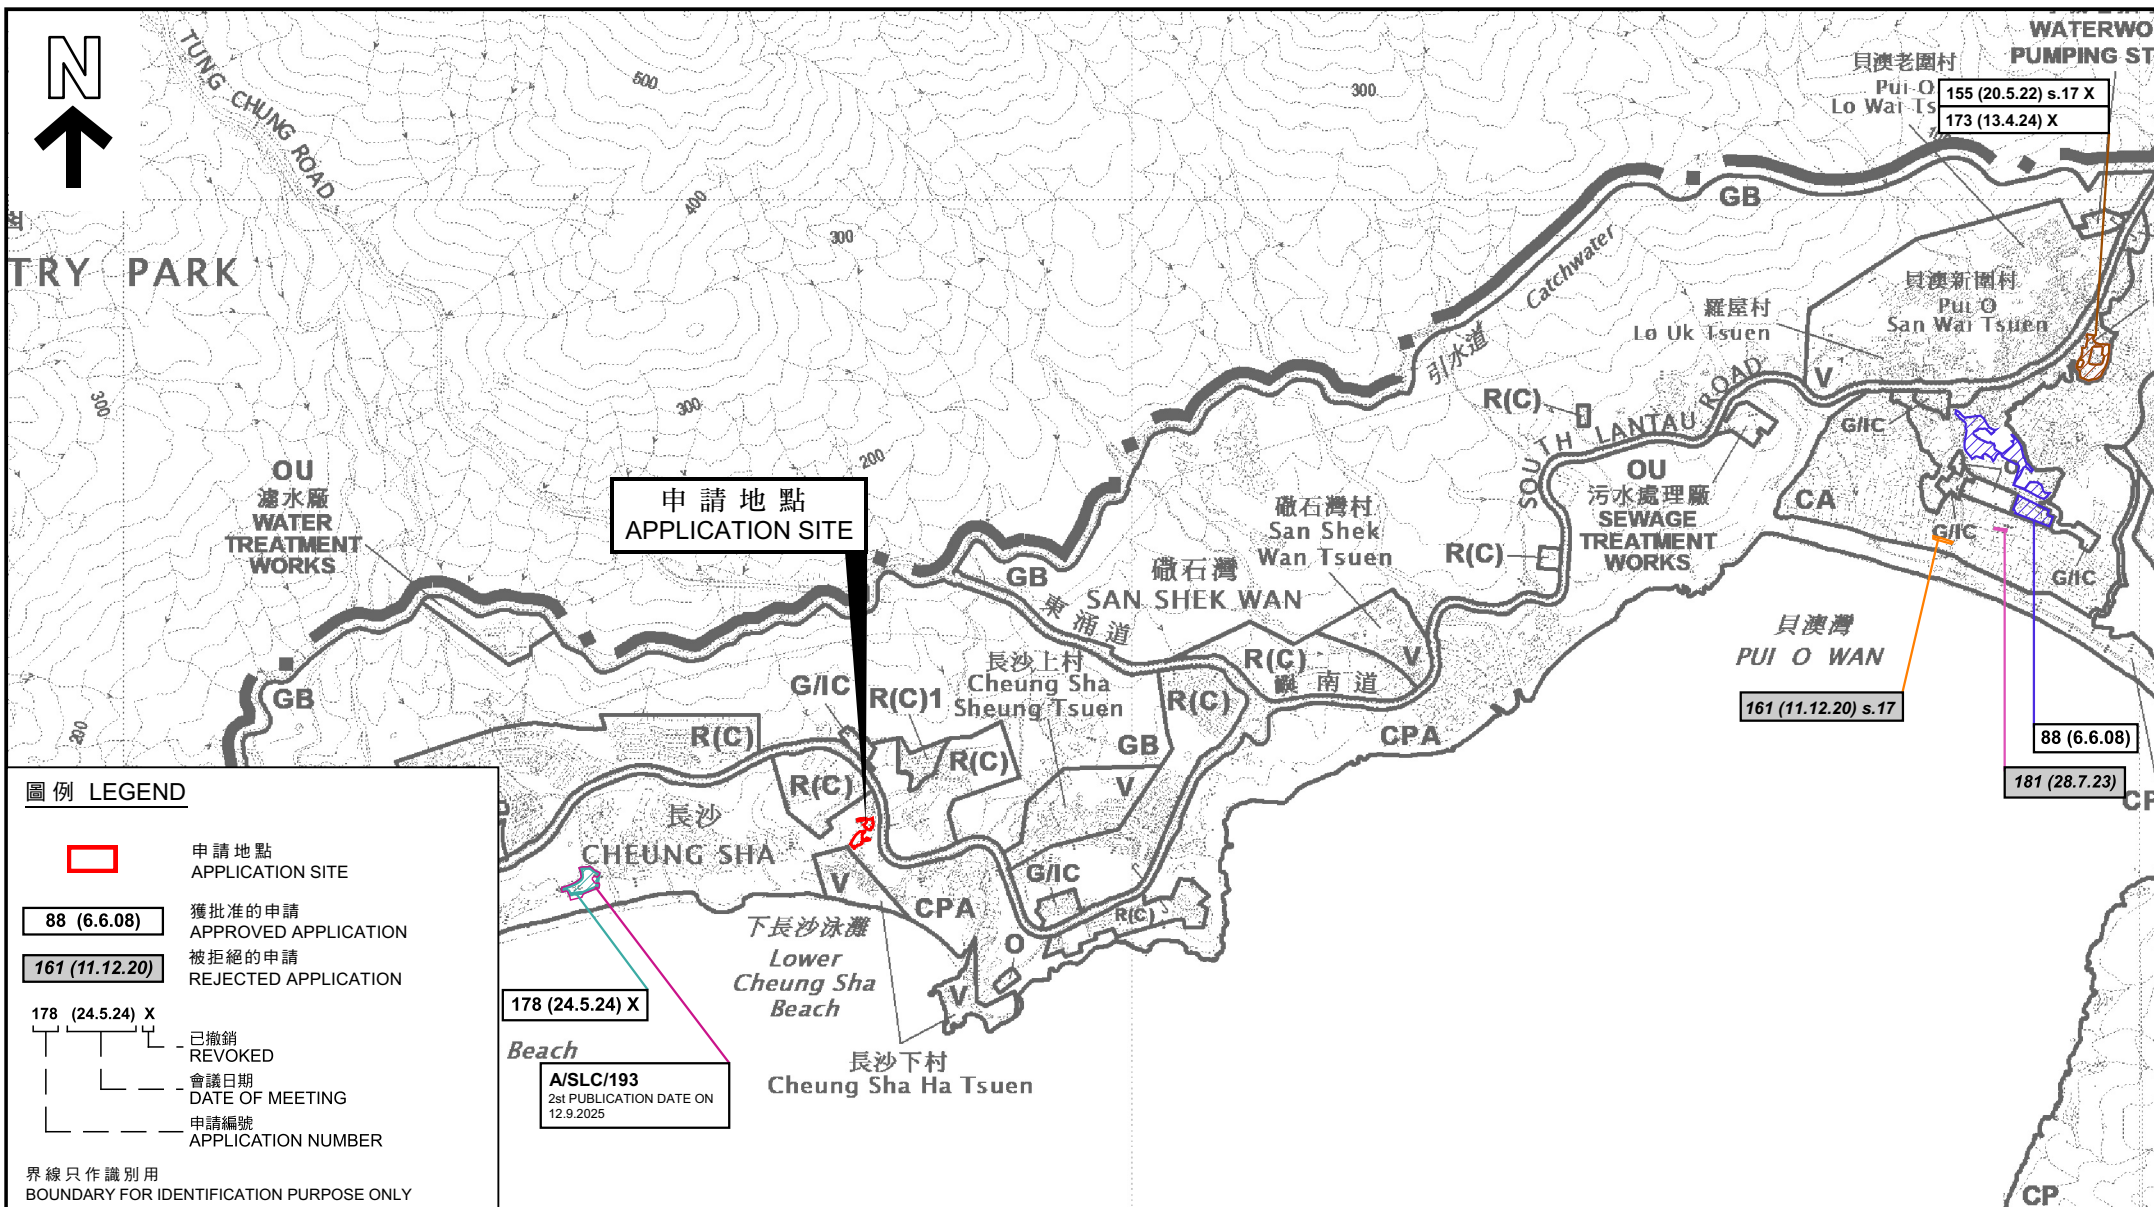

位置圖 LOCATION PLAN

擬議臨時度假營連附屬設施和相關挖土工程（為期 5 年）
大嶼山長沙大嶼山丈量約份第332約地段第107號B分段、第107號餘段、第108號及第109號餘段
PROPOSED TEMPORARY HOLIDAY CAMP WITH ANCILLARY FACILITIES AND
ASSOCIATED EXCAVATION OF LAND FOR A PERIOD OF 5 YEARS
LOTS 107 S.B, 107 RP, 108 AND 109 RP IN D.D. 332L, CHEUNG SHA, LANTAU

SCALE 1: 15 000 比例尺
米 METRES 300 0 300 600 900 1200 1500 米 METRES




規劃署
Planning Department

參考編號
REFERENCE No.
A/SLC/191

圖 PLAN
A-1

本摘要圖於2025年9月9日擬備，
所根據的資料為於2024年5月14日
核准的分區計劃大綱圖編號S/SLC/23
EXTRACT PLAN PREPARED ON 9.9.2025
BASED ON OUTLINE ZONING PLAN No.
S/SLC/23 APPROVED ON 14.5.2024

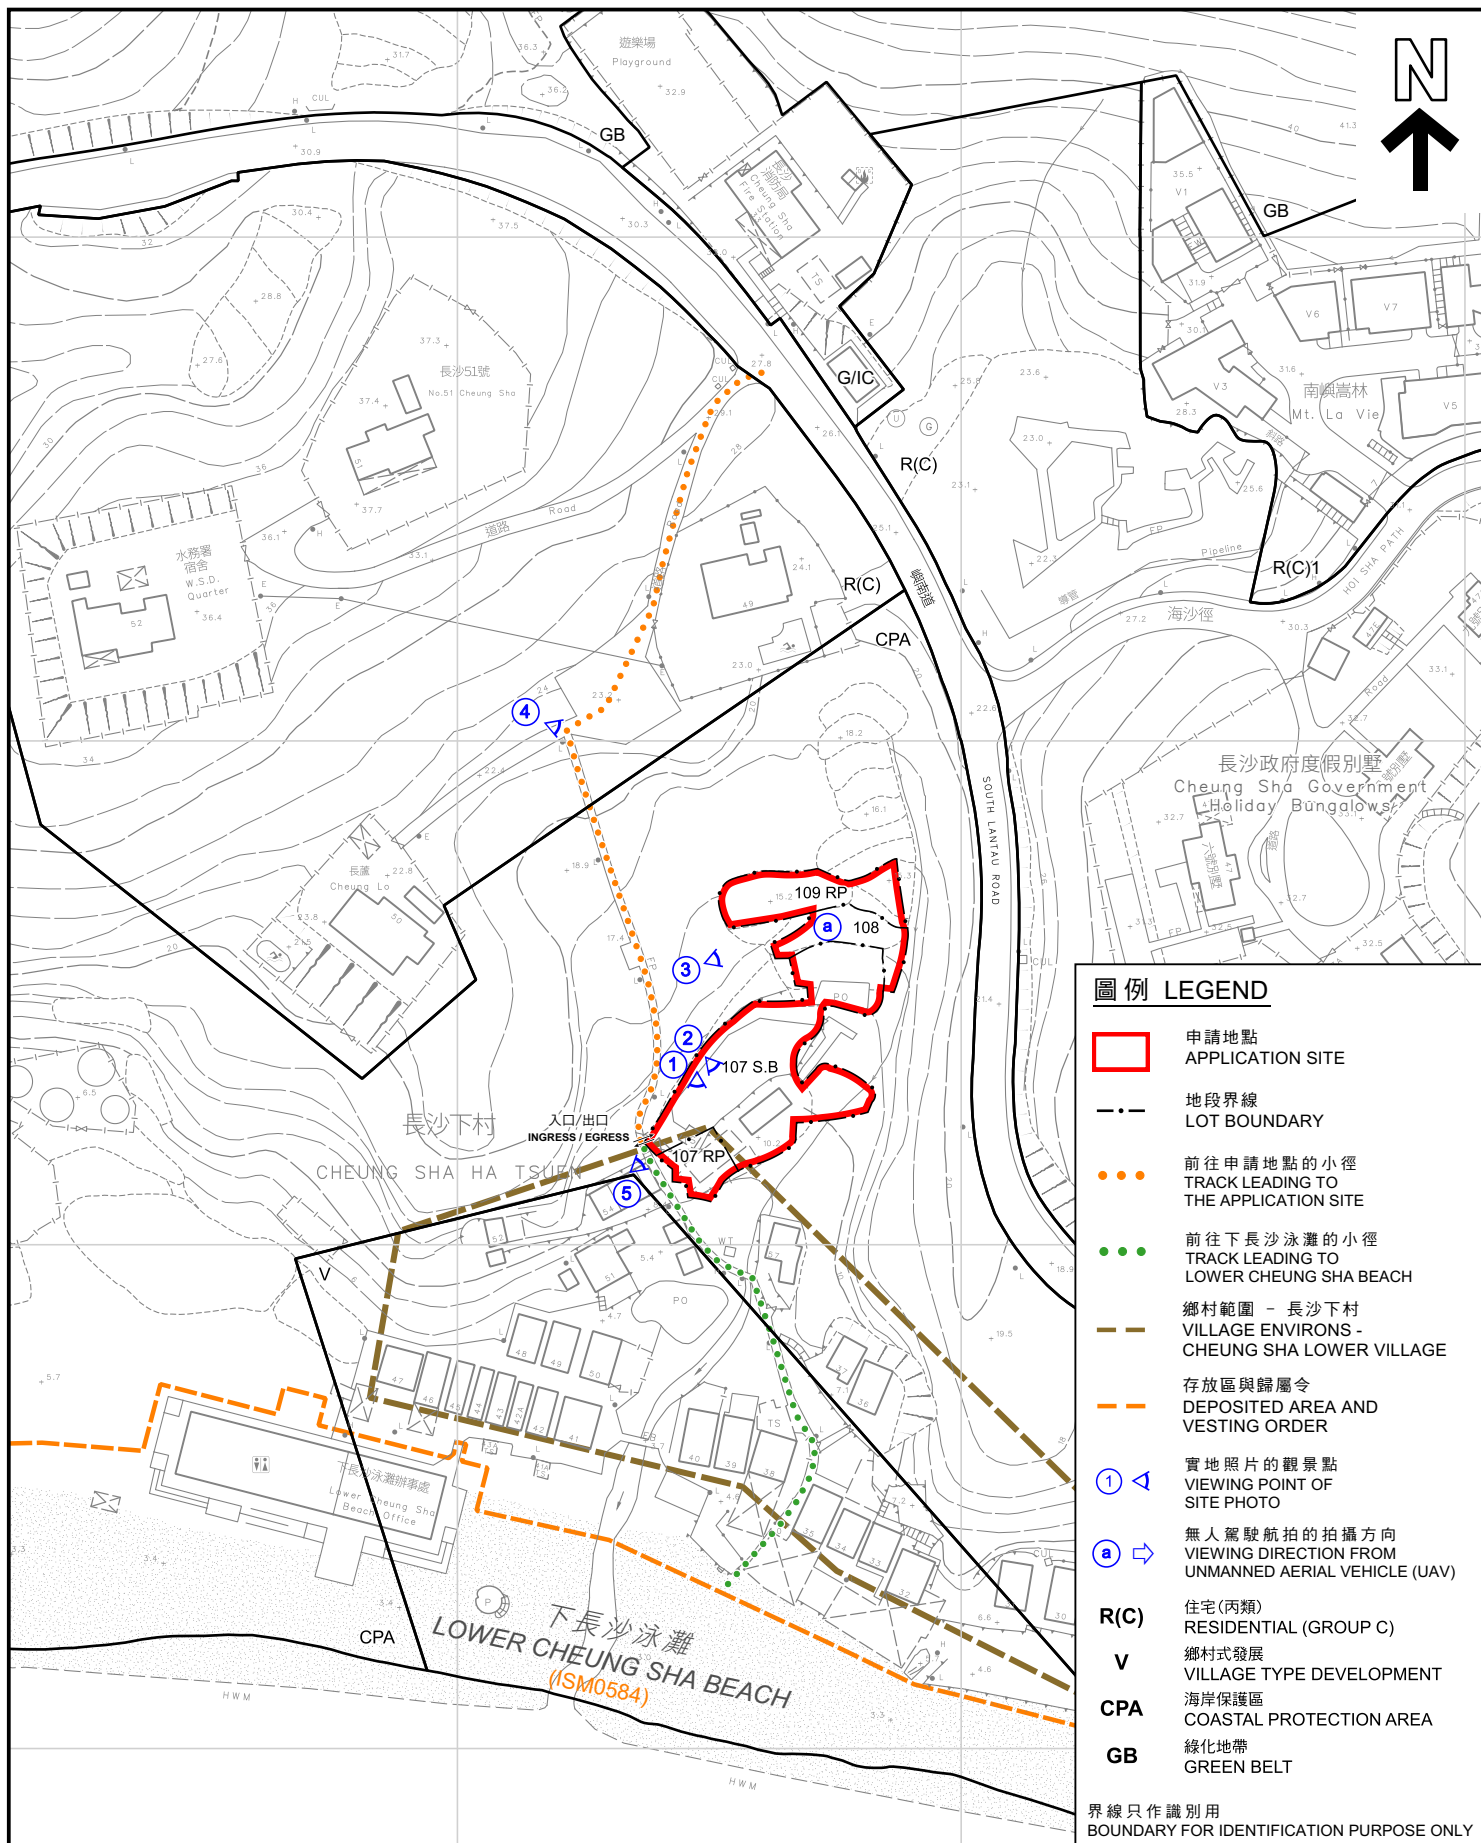

圖例 LEGEND

- 申請地點
APPLICATION SITE
- 地段界線
LOT BOUNDARY
- 前往申請地點的小徑
TRACK LEADING TO THE APPLICATION SITE
- 前往下長沙泳灘的小徑
TRACK LEADING TO LOWER CHEUNG SHA BEACH
- 鄉村範圍 - 長沙下村
VILLAGE ENVIRONS - CHEUNG SHA LOWER VILLAGE
- 存放區與歸屬令
DEPOSITED AREA AND VESTING ORDER
- 實地照片的觀景點
VIEWING POINT OF SITE PHOTO
- 無人駕駛航拍的拍攝方向
VIEWING DIRECTION FROM UNMANNED AERIAL VEHICLE (UAV)
- 住宅(丙類)
RESIDENTIAL (GROUP C)
- 鄉村式發展
VILLAGE TYPE DEVELOPMENT
- 海岸保護區
COASTAL PROTECTION AREA
- 綠化地帶
GREEN BELT

界線只作識別用
BOUNDARY FOR IDENTIFICATION PURPOSE ONLY

平面圖 SITE PLAN

本摘要圖於2025年9月18日擬備，
所根據的資料為測量圖編號
13-NE-4D, 5C, 9B 及10A

EXTRACT PLAN PREPARED ON 18.9.2025
BASED ON SURVEY SHEET(S) No.
13-NE-4D, 5C, 9B & 10A

擬議臨時度假營連附屬設施和相關挖土工程(為期5年)
大嶼山長沙大嶼山丈量約份第332約
地段第107號B分段、第107號餘段、第108號及第109號餘段
PROPOSED TEMPORARY HOLIDAY CAMP WITH ANCILLARY FACILITIES AND
ASSOCIATED EXCAVATION OF LAND FOR A PERIOD OF 5 YEARS
LOTS 107 S.B, 107 RP, 108 AND 109 RP IN D.D. 332L, CHEUNG SHA, LANTAU

SCALE 1:1500 比例尺
米 25 0 25 50 米
METRES



規劃署
Planning Department

參考編號
REFERENCE No.
A/SLC/191

圖 PLAN
A-2



圖例 LEGEND

- ● ● 前往申請地點的小徑
TRACK LEADING TO THE APPLICATION SITE
- ● ● 前往下長沙泳灘的小徑
TRACK LEADING TO LOWER CHEUNG SHA BEACH

界線只作識別用
BOUNDARY FOR IDENTIFICATION PURPOSE ONLY

航攝照片 AERIAL PHOTO(S)

本摘要圖於2025年9月18日擬備，
所根據的資料為地政總署於2024年1月11日
拍得的航攝照片編E216648C
EXTRACT PLAN PREPARED ON 18.9.2025
BASED ON AERIAL PHOTO No.E216648C
TAKEN ON 11.1.2024
BY LANDS DEPARTMENT

擬議臨時度假營連附屬設施和相關挖土工程（為期 5 年）
大嶼山長沙大嶼山丈量約份第332約
地段第107號B分段、第107號餘段、第108號及第109號餘段
PROPOSED TEMPORARY HOLIDAY CAMP WITH ANCILLARY FACILITIES AND
ASSOCIATED EXCAVATION OF LAND FOR A PERIOD OF 5 YEARS
LOTS 107 S.B, 107 RP, 108 AND 109 RP IN D.D. 332L, CHEUNG SHA, LANTAU



規劃署
Planning Department

參考編號
REFERENCE No.
A/SLC/191

圖 PLAN
A-3

①



②



申請地點界線只作識別用

APPLICATION SITE BOUNDARY FOR IDENTIFICATION PURPOSE ONLY

實地照片 SITE PHOTOS

擬議臨時度假營連附屬設施和相關挖土工程（為期 5 年）

大嶼山長沙大嶼山丈量約份第332約

地段第107號B分段、第107號餘段、第108號及第109號餘段

PROPOSED TEMPORARY HOLIDAY CAMP WITH ANCILLARY FACILITIES AND
ASSOCIATED EXCAVATION OF LAND FOR A PERIOD OF 5 YEARS
LOTS 107 S.B, 107 RP, 108 AND 109 RP IN D.D. 332L, CHEUNG SHA, LANTAU

本圖於2025年9月9日擬備，所根據的資料為
攝於2025年6月27日的實地照片
PLAN PREPARED ON 9.9.2025
BASED ON SITE PHOTOS
TAKEN ON 27.6.2025



規劃署
Planning Department

參考編號
REFERENCE No.
A/SLC/191

圖 PLAN
A-4a


3



4



5

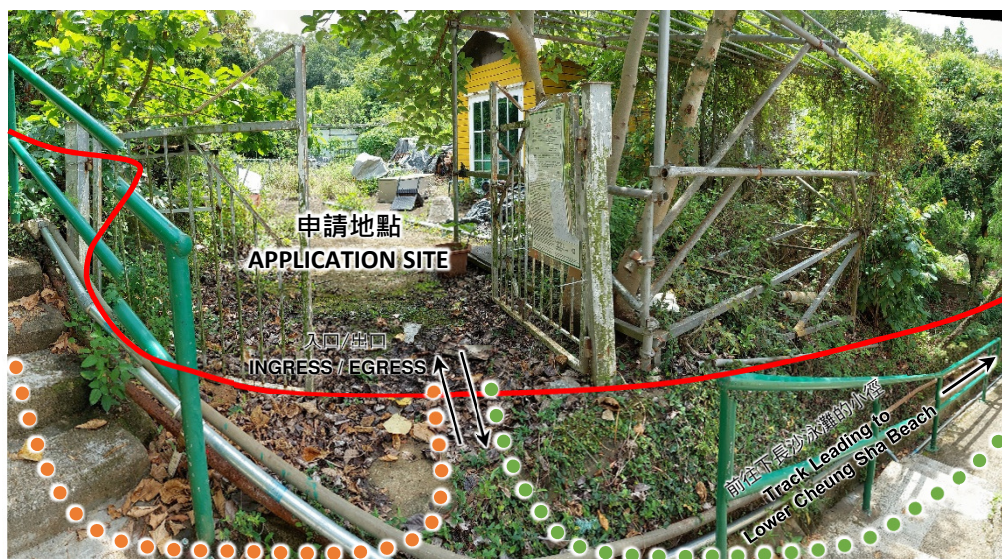

申請地點界線 只作識別用
APPLICATION SITE BOUNDARY FOR IDENTIFICATION PURPOSE ONLY

實地照片 SITE PHOTOS

擬議臨時度假營連附屬設施和相關挖土工程（為期 5 年）
大嶼山長沙大嶼山丈量約份第332約
地段第107號B分段、第107號餘段、第108號及第109號餘段

PROPOSED TEMPORARY HOLIDAY CAMP WITH ANCILLARY FACILITIES AND
ASSOCIATED EXCAVATION OF LAND FOR A PERIOD OF 5 YEARS
LOTS 107 S.B, 107 RP, 108 AND 109 RP IN D.D. 332L, CHEUNG SHA, LANTAU




規劃署
Planning Department

參考編號
REFERENCE No.
A/SLC/191

圖 PLAN
A-4b

本圖於2025年9月9日擬備，所根據的資料為
攝於2025年5月23日及8月1日的實地照片
PLAN PREPARED ON 9.9.2025
BASED ON SITE PHOTOS
TAKEN ON 23.5.2025 & 1.8.2025

a

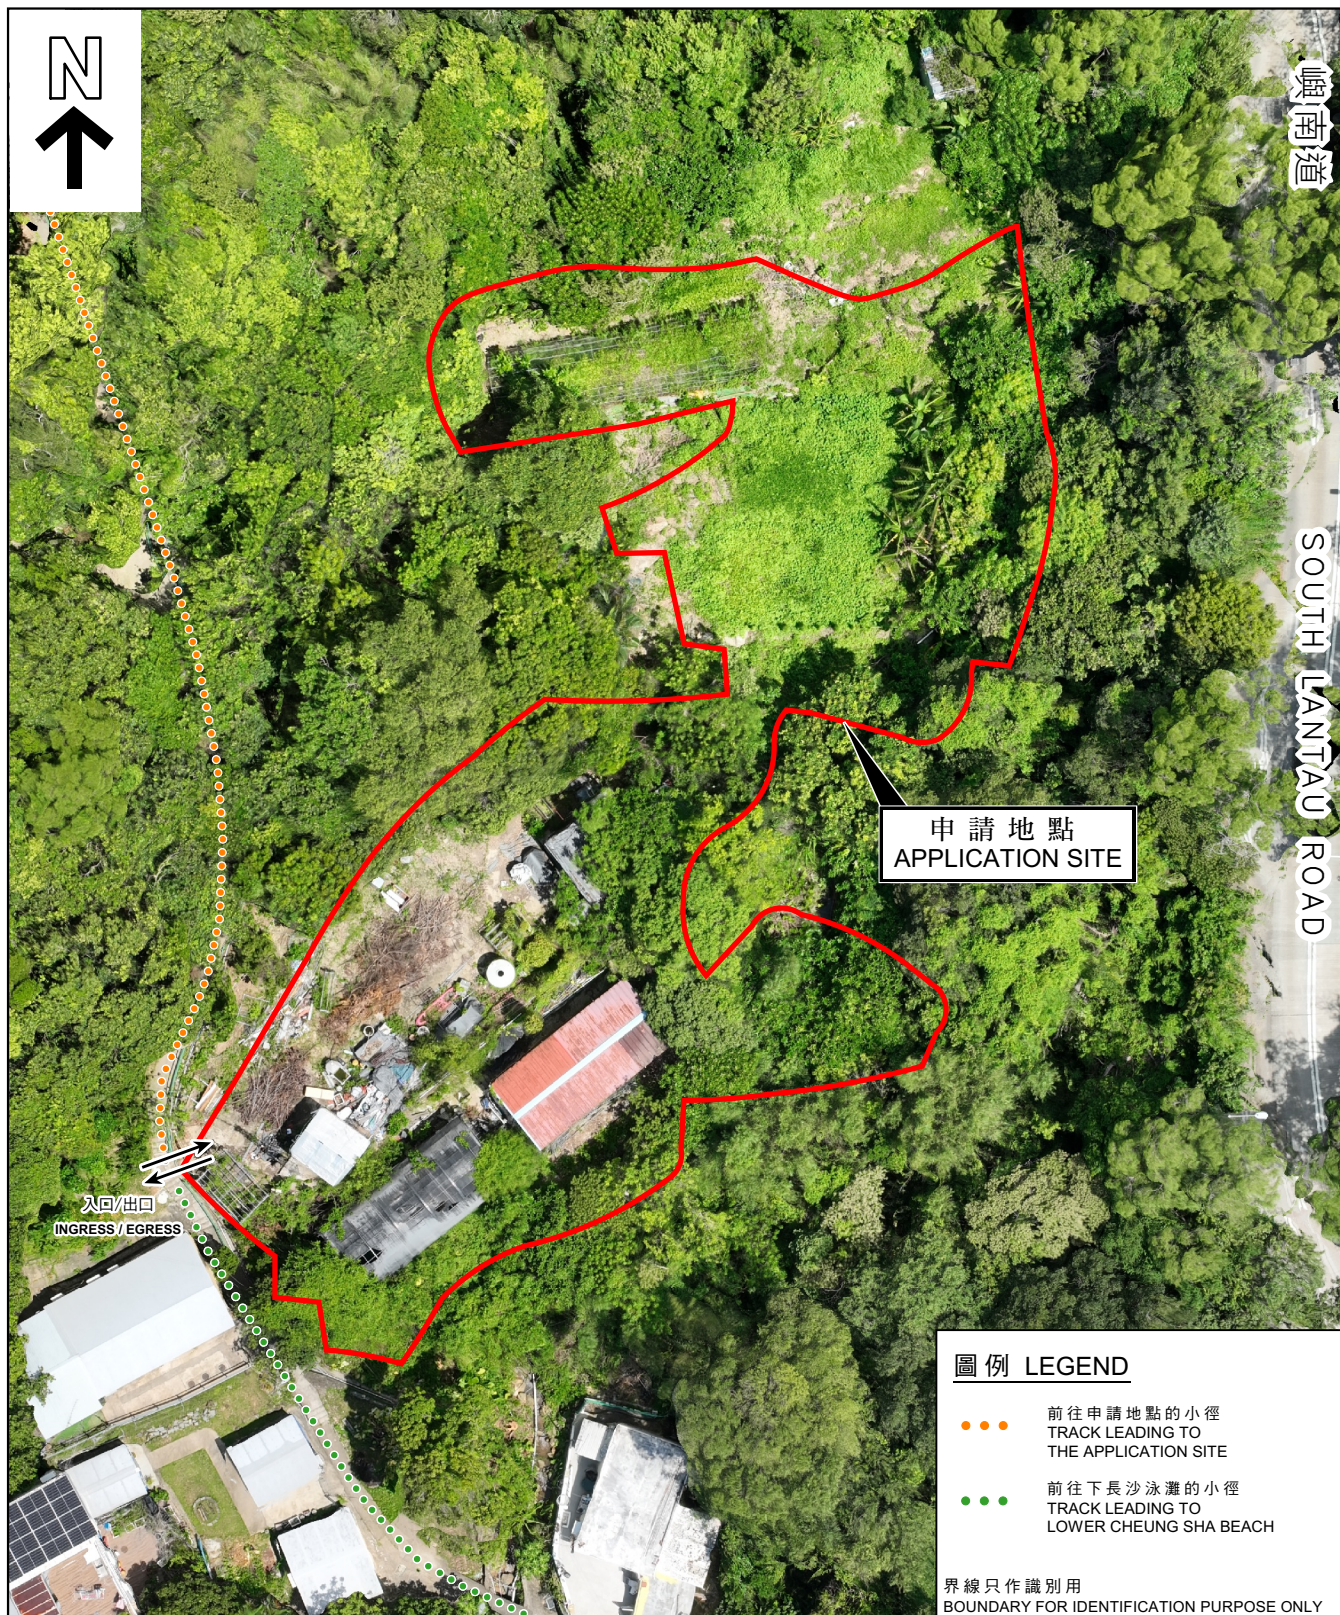

實地照片 SITE PHOTOS

本圖於2025年9月9日擬備，所根據的資料為攝於2025年9月3日的實地照片
PLAN PREPARED ON 9.9.2025
BASED ON SITE PHOTOS
TAKEN ON 3.9.2025

擬議臨時度假營連附屬設施和相關挖土工程（為期 5 年）
大嶼山長沙大嶼山丈量約份第332約
地段第107號B分段、第107號餘段、第108號及第109號餘段
PROPOSED TEMPORARY HOLIDAY CAMP WITH ANCILLARY FACILITIES AND
ASSOCIATED EXCAVATION OF LAND FOR A PERIOD OF 5 YEARS
LOTS 107 S.B, 107 RP, 108 AND 109 RP IN D.D. 332L, CHEUNG SHA, LANTAU



規劃署
Planning Department

參考編號
REFERENCE No.
A/SLC/191

圖 PLAN
A-4c