




## SITE PLAN (SCALE 1:350)

### COLOUR INDICATION

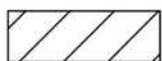

CAR PARK (For Private Car) (total 12 spaces)

APPLICATION AREA AROUND 327 s.q.m.

Lot No. 9 S.B in D.D.385,  
TAI LAM CHUNG TSUEN, TUEN MUN, N.T.

參考編號  
REFERENCE No.  
A/TM-SKW/136

繪圖 DRAWING  
A-1

(摘錄自申請人於20. 8. 2025呈交的申請書)  
(Extract from Applicant's  
Submission of 20.8.2025)



## SWEPT PATH PLAN (SCALE 1:350)

### COLOUR INDICATION




SWEPT PATH ANALYSIS

Lot No. 9 S.B in D.D.385,  
TAI LAM CHUNG TSUEN, TUEN MUN, N.T.

參考編號  
REFERENCE No.  
A/TM-SKW/136


繪圖 DRAWING  
A-2

(摘錄自申請人於26. 9. 2025呈交的進一步資料)  
(Extract from Applicant's Further  
Information Submitted on 26.9.2025)

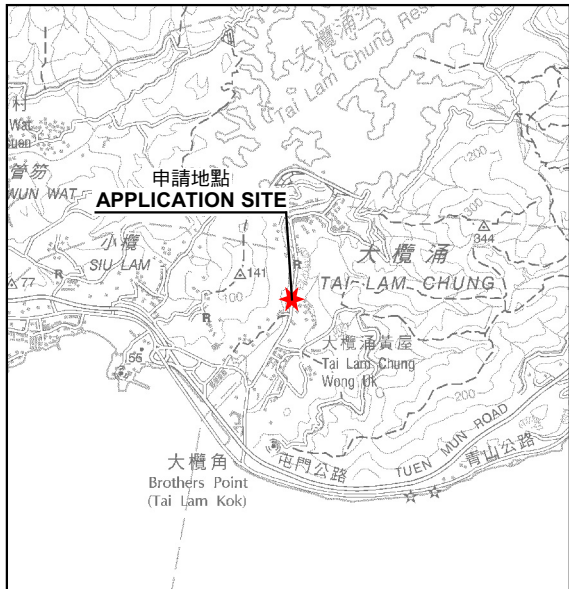

要覽圖 KEY PLAN

SCALE 1 : 50 000 比例尺

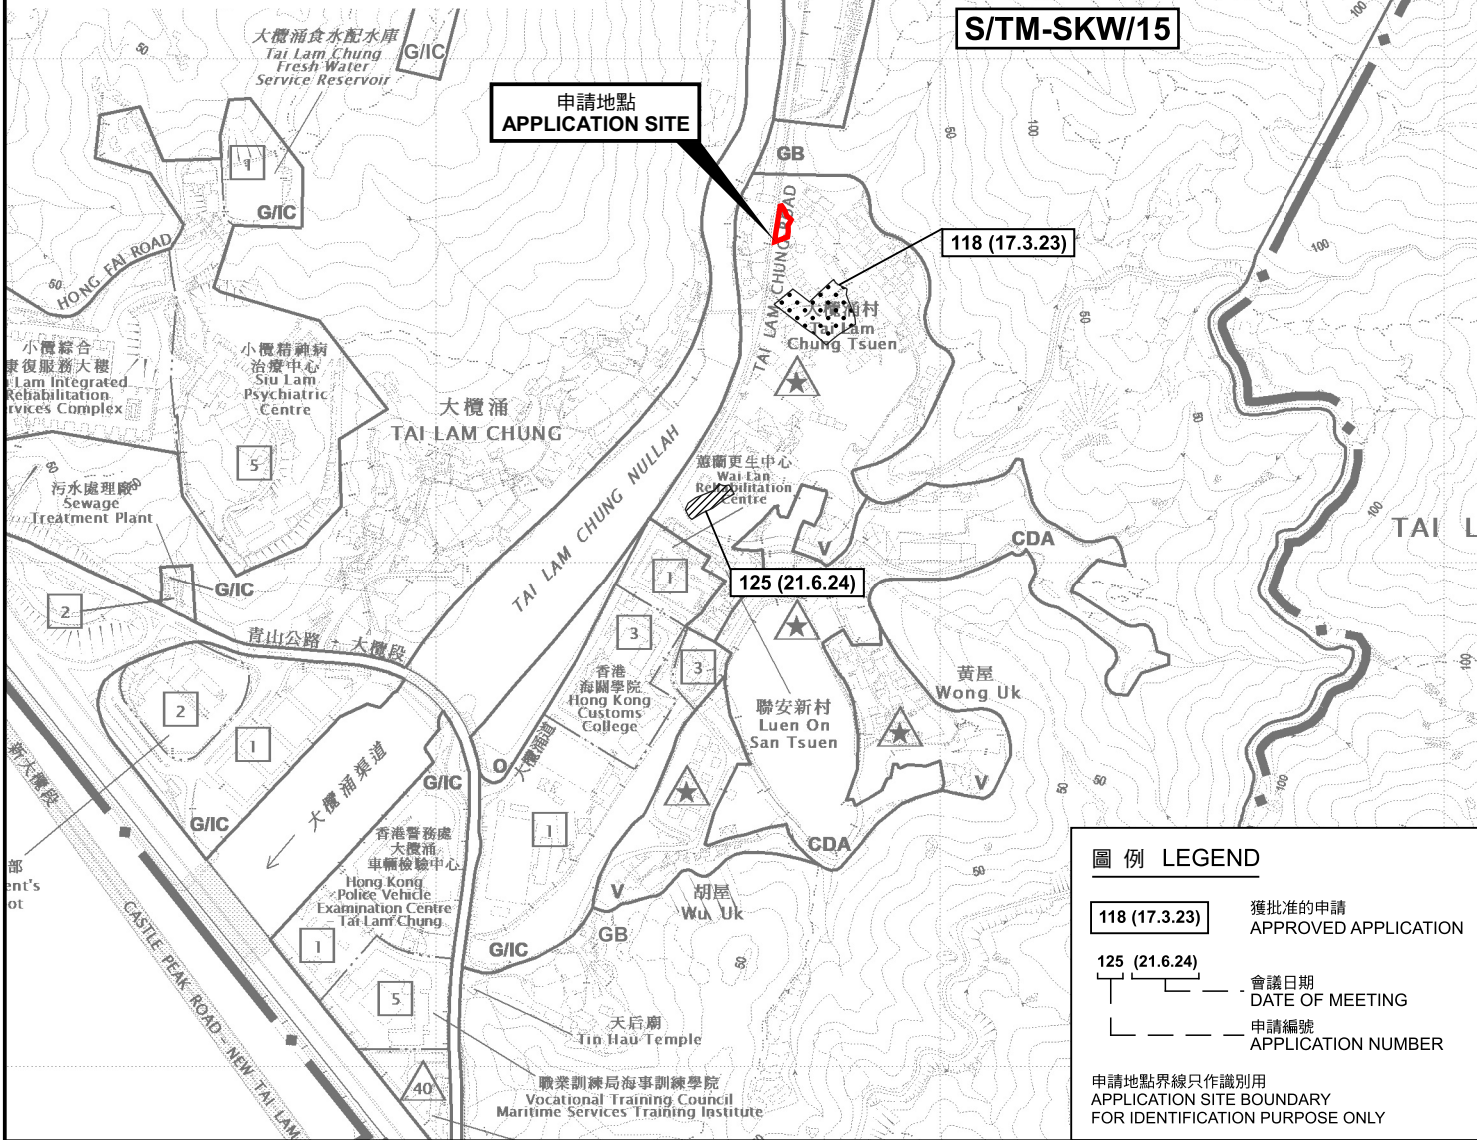

圖例 LEGEND

- 118 (17.3.23) 獲批准的申請  
APPROVED APPLICATION
- 125 (21.6.24) 會議日期  
DATE OF MEETING
- 申請編號  
APPLICATION NUMBER

申請地點界線只作識別用  
APPLICATION SITE BOUNDARY  
FOR IDENTIFICATION PURPOSE ONLY

位置圖 LOCATION PLAN

本摘要圖於2025年9月17日擬備，  
所根據的資料為於2023年10月3日  
核准的分區計劃大綱圖編號 S/TM-SKW/15  
EXTRACT PLAN PREPARED ON 17.9.2025  
BASED ON OUTLINE ZONING PLAN No.  
S/TM-SKW/15 APPROVED ON 3.10.2023

臨時私人停車場(只限私家車)(為期3年)  
新界屯門大欖涌村丈量約份第385約地段第9號B分段  
TEMPORARY PRIVATE VEHICLE PARK (PRIVATE CARS ONLY)  
FOR A PERIOD OF 3 YEARS  
LOT 9 S.B IN D.D. 385, TAI LAM CHUNG TSUEN,  
TUEN MUN, NEW TERRITORIES

SCALE 1 : 7 500 比例尺


米 100 0 100 200 300 米  
METRES



規劃署  
Planning Department

參考編號  
REFERENCE No.  
A/TM-SKW/136

圖 PLAN  
A-1

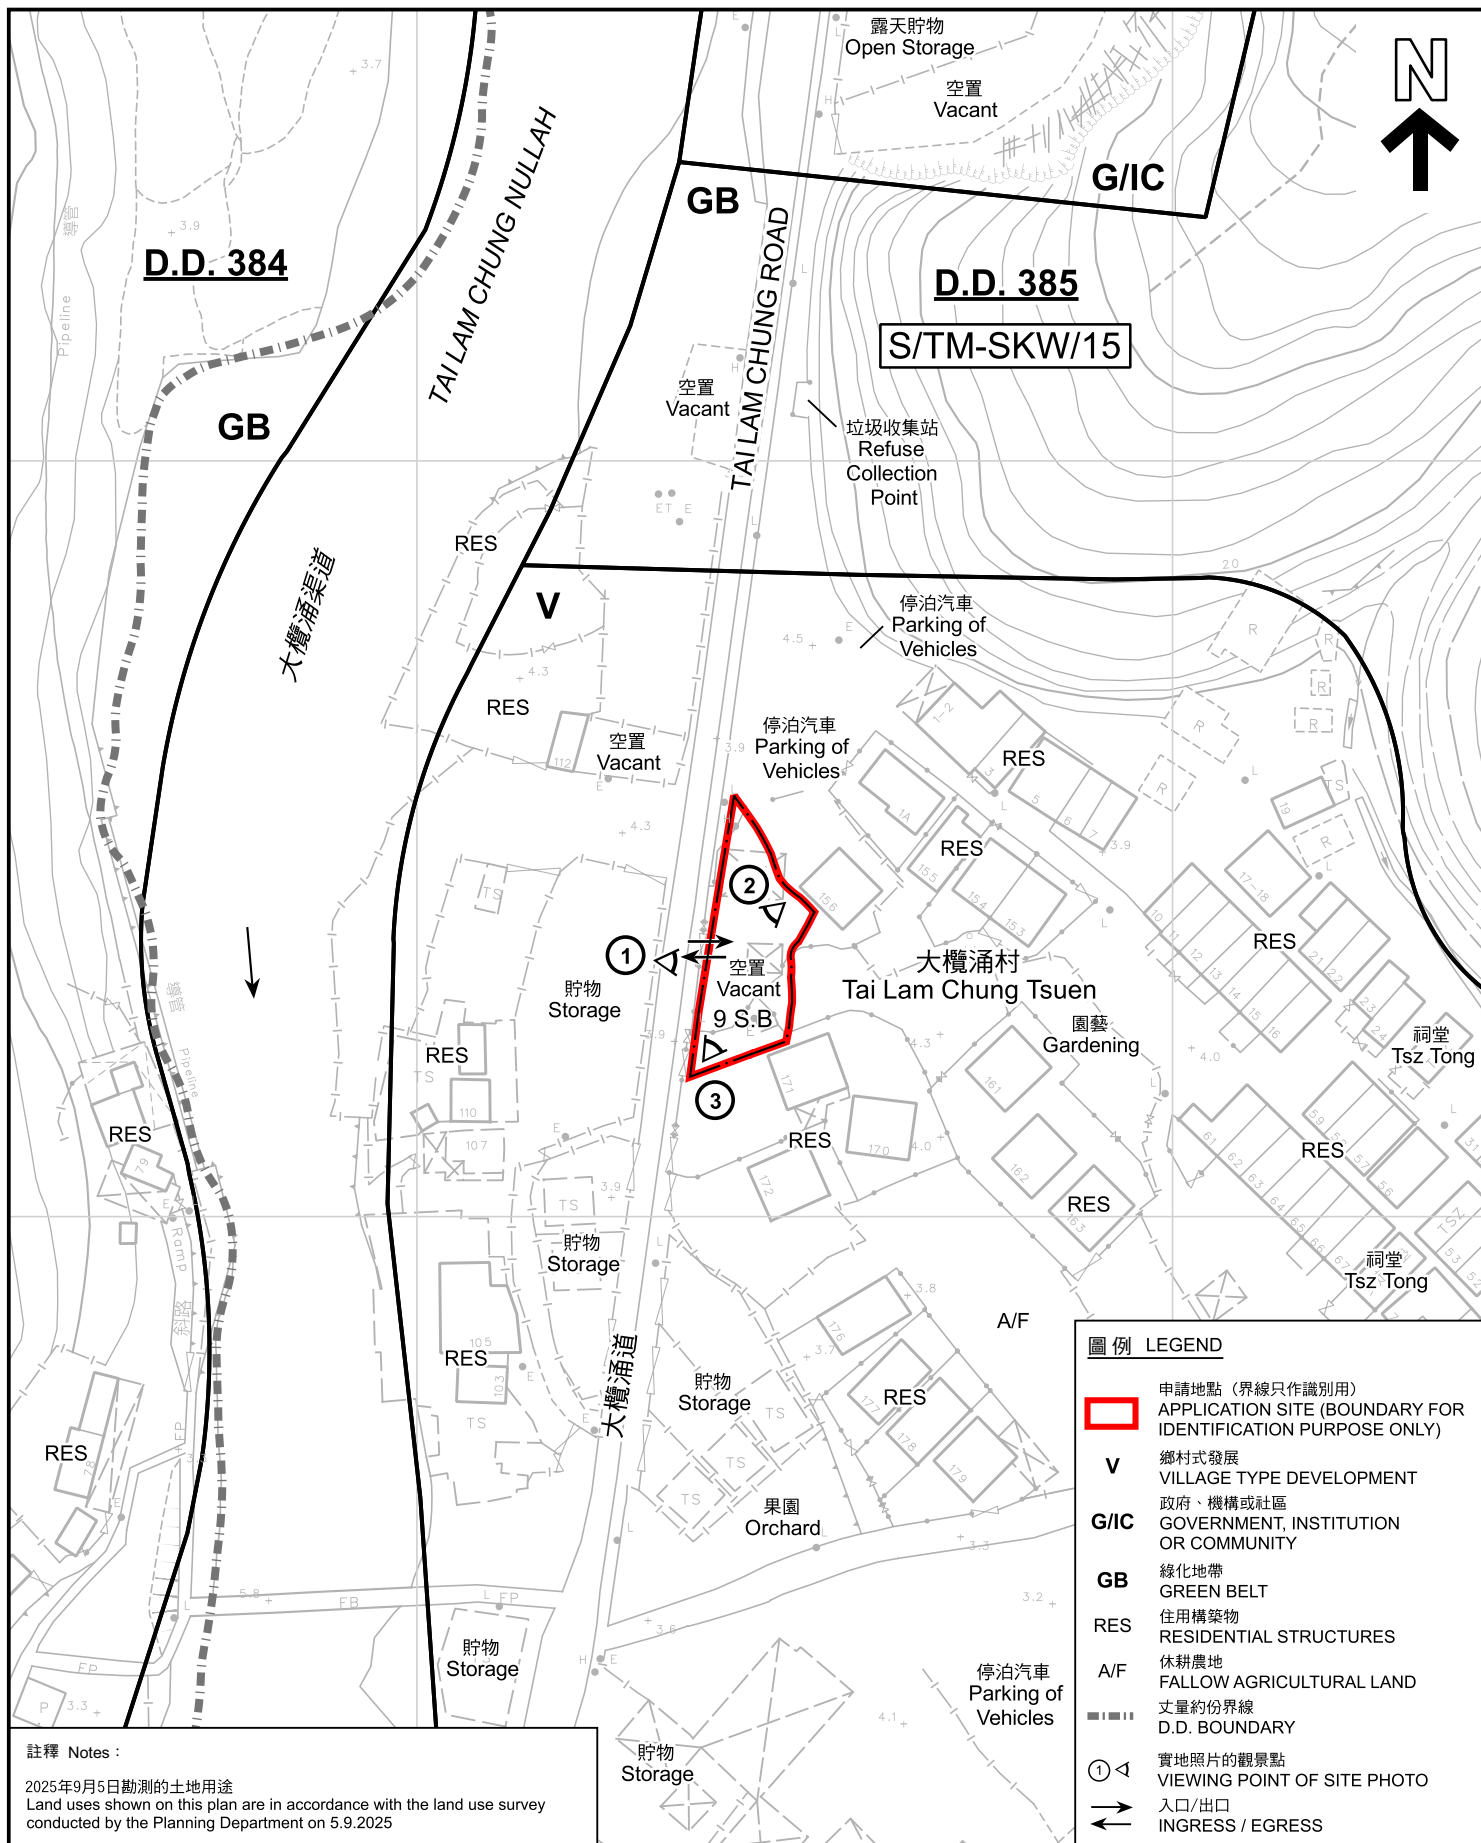

註釋 Notes:

2025年9月5日勘測的土地用途  
Land uses shown on this plan are in accordance with the land use survey conducted by the Planning Department on 5.9.2025

本摘要圖於2025年9月22日擬備，所根據的資料為測量圖編號 6-SW-19C及D  
EXTRACT PLAN PREPARED ON 22.9.2025 BASED ON SURVEY SHEETS No. 6-SW-19C&D

平面圖 SITE PLAN

臨時私人停車場(只限私家車)(為期3年)  
新界屯門大欖涌村丈量約份第385約地段第9號B分段  
TEMPORARY PRIVATE VEHICLE PARK (PRIVATE CARS ONLY)  
FOR A PERIOD OF 3 YEARS  
LOT 9 S.B IN D.D. 385, TAI LAM CHUNG TSUEN,  
TUEN MUN, NEW TERRITORIES

SCALE 1:1 000 比例尺

米 20 0 20 40 米  
METRES



規劃署  
Planning Department

參考編號  
REFERENCE No.  
A/TM-SKW/136

圖 PLAN  
A-2



|   |   |   |                       |
|---|---|---|-----------------------|
| <p>本摘要圖於2025年9月22日擬備，所根據的資料為地政總署於2024年10月5日拍得的航攝照片編號 E229351C</p> <p>EXTRACT PLAN PREPARED ON 22.9.2025<br/>BASED ON AERIAL PHOTO No.<br/>E229351C TAKEN ON 5.10.2024<br/>BY LANDS DEPARTMENT</p> | <p><u>航攝照片 AERIAL PHOTO</u></p> <p>臨時私人停車場(只限私家車)(為期3年)<br/>新界屯門大欖涌村丈量約份第385約地段第9號B分段<br/>TEMPORARY PRIVATE VEHICLE PARK (PRIVATE CARS ONLY)<br/>FOR A PERIOD OF 3 YEARS<br/>LOT 9 S.B IN D.D. 385, TAI LAM CHUNG TSUEN,<br/>TUEN MUN, NEW TERRITORIES</p> | <div><p>規劃署<br/>Planning Department</p></div> |                       |
|   |   | <p>參考編號<br/>REFERENCE No.<br/>A/TM-SKW/136</p>                                                                                     | <p>圖 PLAN<br/>A-3</p> |



申請地點界線只作識別用 APPLICATION SITE BOUNDARY FOR IDENTIFICATION PURPOSE ONLY

### 實地照片 SITE PHOTOS

臨時私人停車場(只限私家車)(為期3年)  
新界屯門大欖涌村丈量約份第385約地段第9號B分段  
TEMPORARY PRIVATE VEHICLE PARK (PRIVATE CARS ONLY)  
FOR A PERIOD OF 3 YEARS  
LOT 9 S.B IN D.D. 385, TAI LAM CHUNG TSUEN,  
TUEN MUN, NEW TERRITORIES



規劃署  
Planning Department

參考編號  
REFERENCE No.  
A/TM-SKW/136

圖 PLAN  
A-4

本圖於2025年9月17日擬備，所根據的  
資料為攝於2025年8月29日的實地照片  
PLAN PREPARED ON 17.9.2025  
BASED ON SITE PHOTOS  
TAKEN ON 29.8.2025