
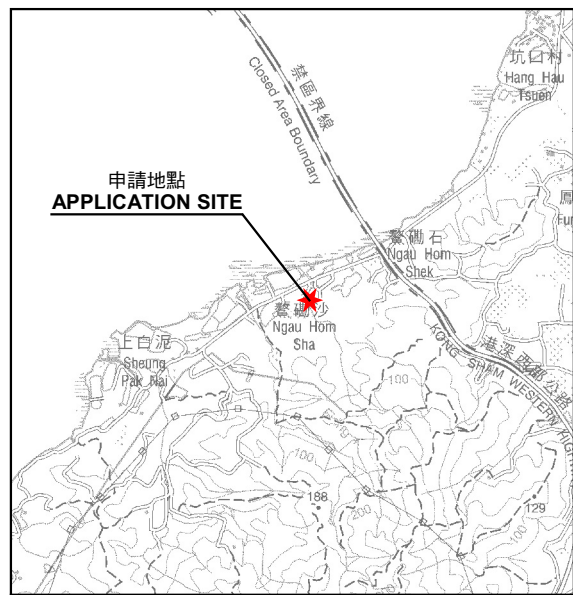


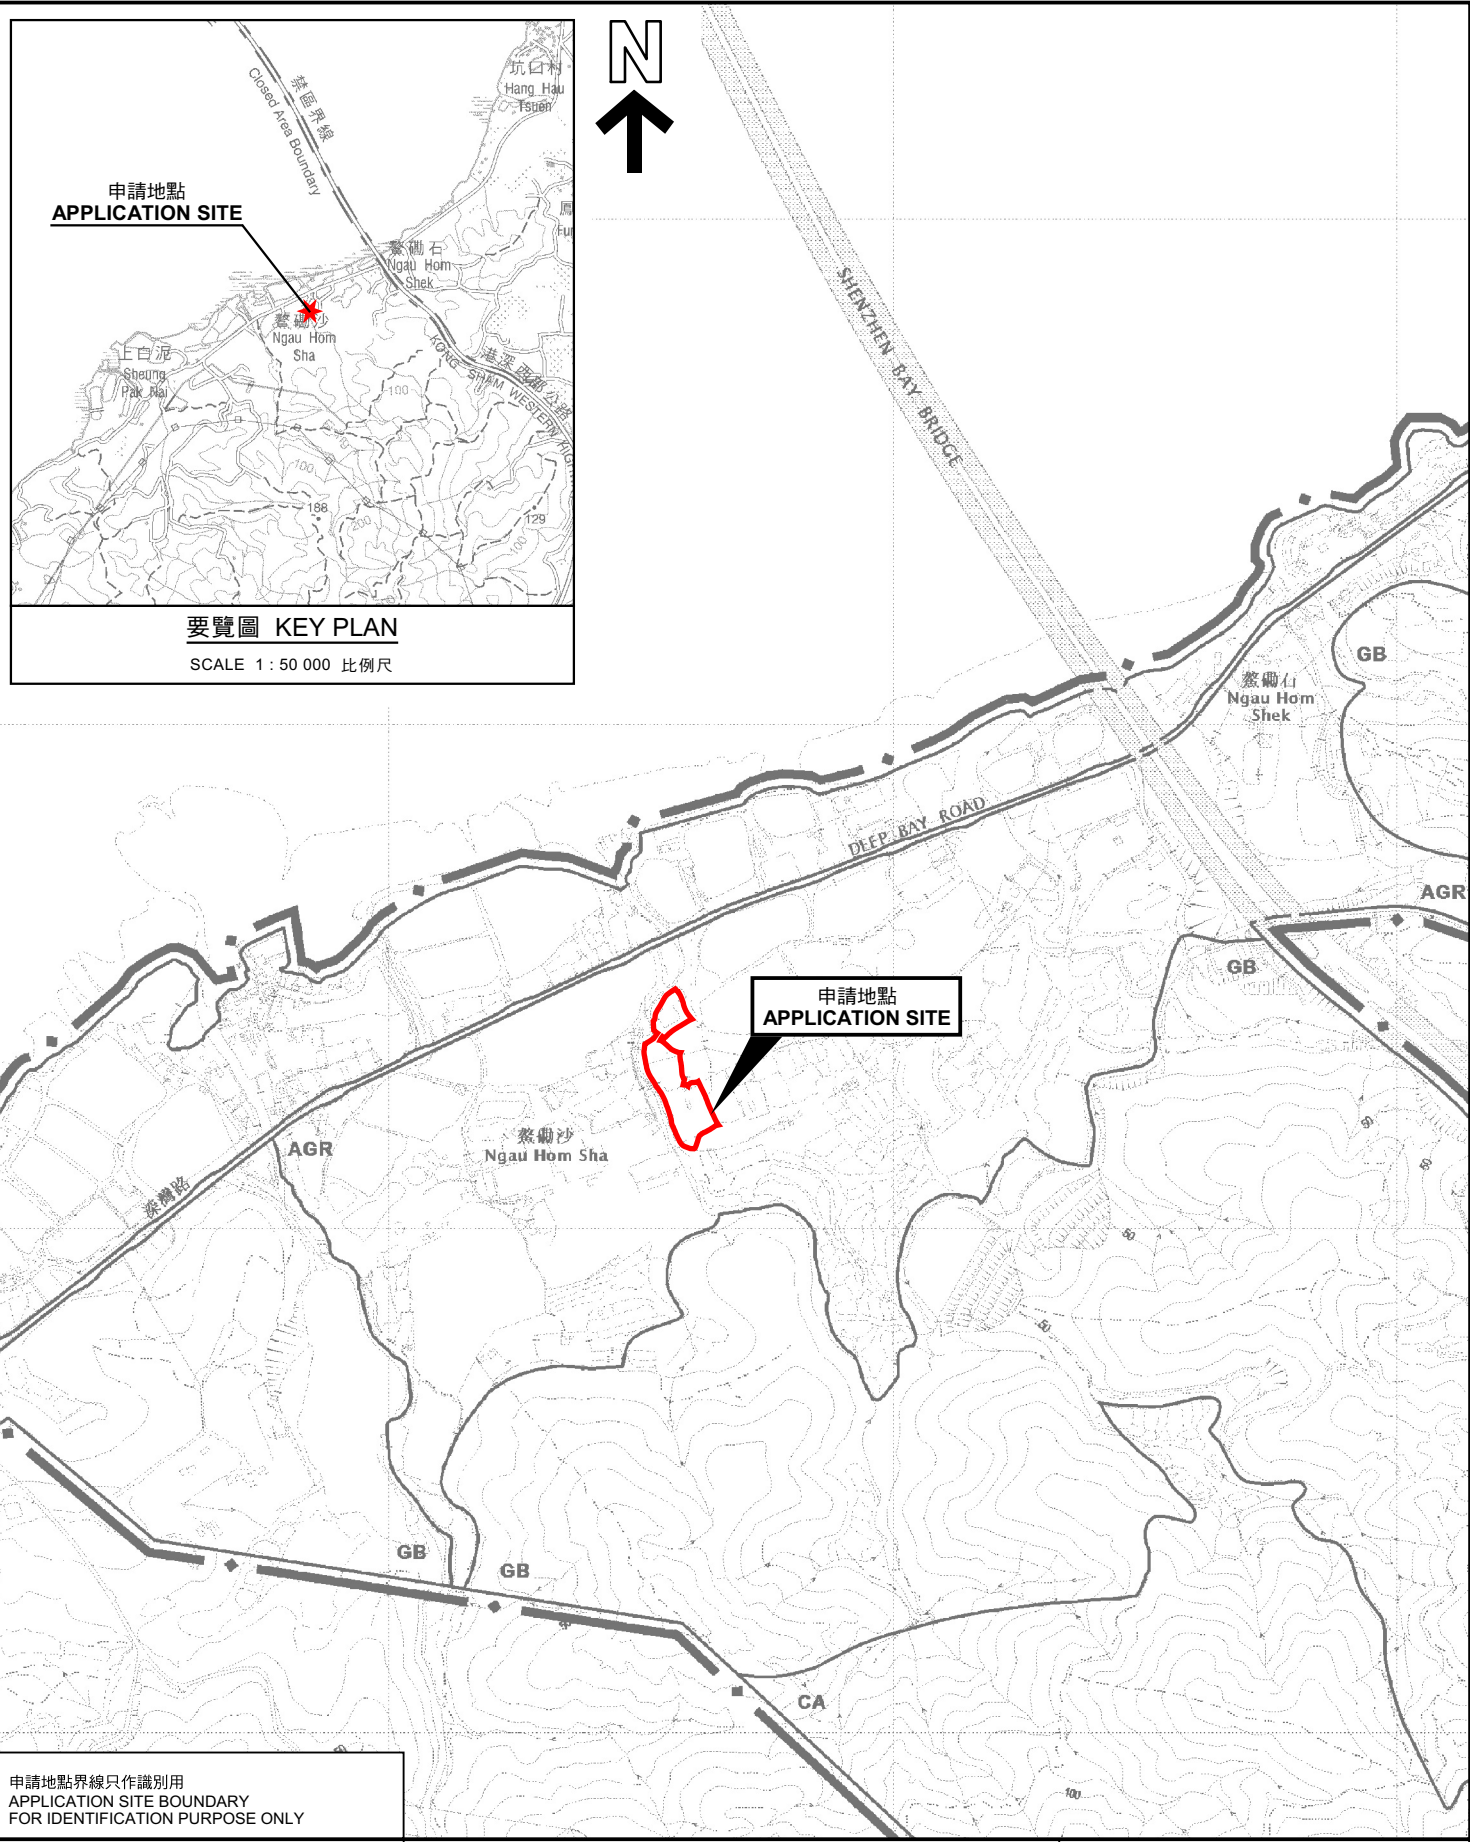


申請地點界線只作識別用
APPLICATION SITE BOUNDARY
FOR IDENTIFICATION PURPOSE ONLY

位置圖 LOCATION PLAN

擬議臨時貨倉(存放可循環再造物料及建築材料)連附屬露天貯物及設施和
相關填土工程(為期3年)
新界元朗白泥文量約份第128約地段第404號(部分)、第406號A分段、第406號餘段、第407號、第408號、第409
號、第410號、第411號及第475號A分段(部分)和毗連政府土地
PROPOSED TEMPORARY WAREHOUSE (STORAGE OF RECYCLABLE AND CONSTRUCTION
MATERIALS) WITH ANCILLARY OPEN STORAGE AND FACILITIES AND
ASSOCIATED FILLING OF LAND FOR A PERIOD OF 3 YEARS
LOTS 404 (PART), 406 S.A, 406 RP, 407, 408, 409, 410, 411 AND 475 S.A (PART) IN D.D. 128
AND ADJOINING GOVERNMENT LAND, PAK NAI, YUEN LONG, NEW TERRITORIES

SCALE 1:7 500 比例尺

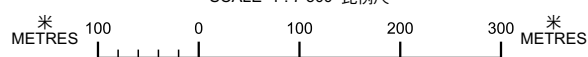

規劃署
Planning Department

參考編號
REFERENCE No.
A/YL-HTF/1197

圖 PLAN
A-1

本摘要圖於2025年10月2日擬備，
所根據的資料為於2018年10月16日
核准的分區計劃大綱圖編號 S/YL-HTF/12
EXTRACT PLAN PREPARED ON 2.10.2025
BASED ON OUTLINE ZONING PLAN No.
S/YL-HTF/12 APPROVED ON 16.10.2018