


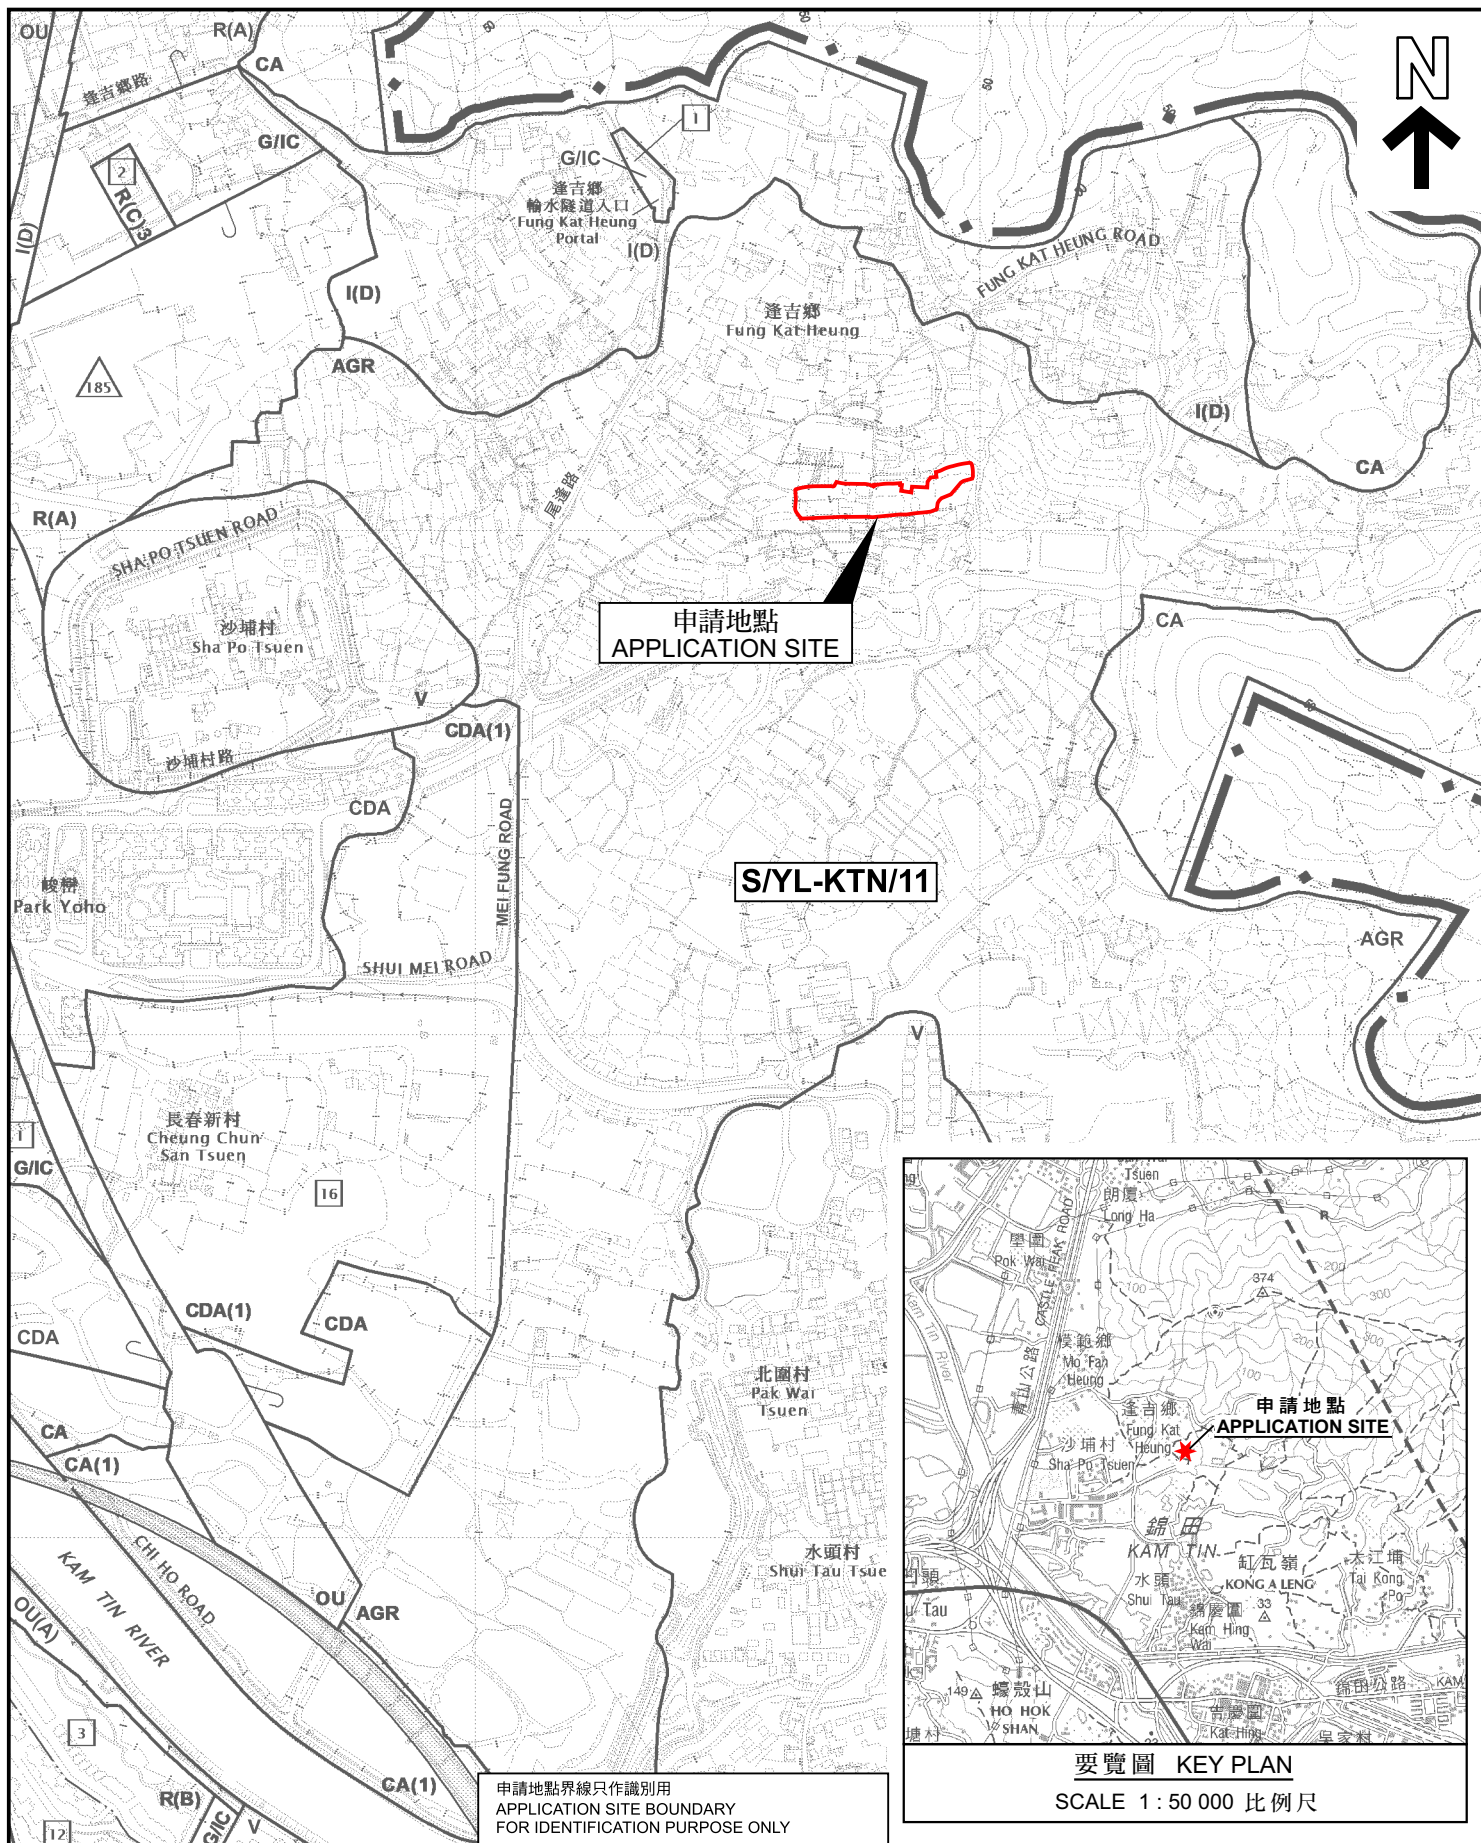

位置圖 LOCATION PLAN

臨時動物寄養所連附屬設施及相關的填土工程(為期3年)
新界元朗錦田北丈量約份第107約地段第949號(部分)及第1103號(部分)
TEMPORARY ANIMAL BOARDING ESTABLISHMENT
WITH ANCILLARY FACILITIES AND ASSOCIATED
FILLING OF LAND FOR A PERIOD OF 3 YEARS
LOTS 949 (PART) AND 1103 (PART) IN D.D. 107,
KAM TIN NORTH, YUEN LONG, NEW TERRITORIES

SCALE 1 : 7 500 比例尺
米 100 0 100 200 300 米
METRES

規劃署
PLANNING
DEPARTMENT



參考編號
REFERENCE No.
A/YL-KTN/1113

圖 PLAN
A-1

本摘要圖於2025年10月2日擬備，
所根據的資料為於2023年12月5日
核准的分區計劃大綱圖編號 S/YL-KTN/11
EXTRACT PLAN PREPARED ON 2.10.2025
BASED ON OUTLINE ZONING PLAN No.
S/YL-KTN/11 APPROVED ON 5.12.2023