
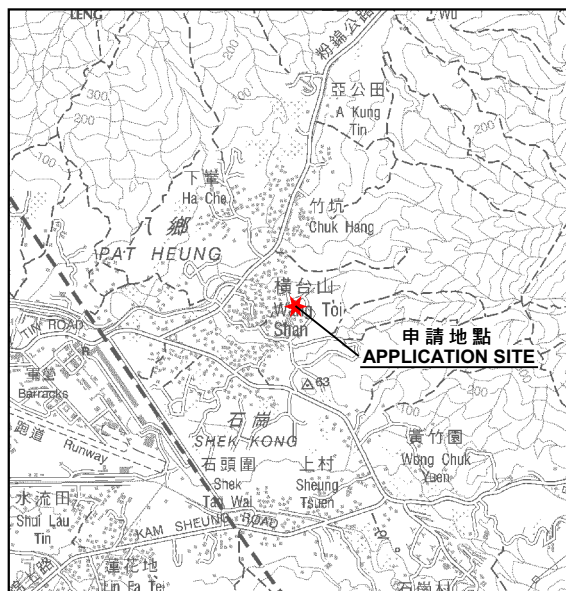


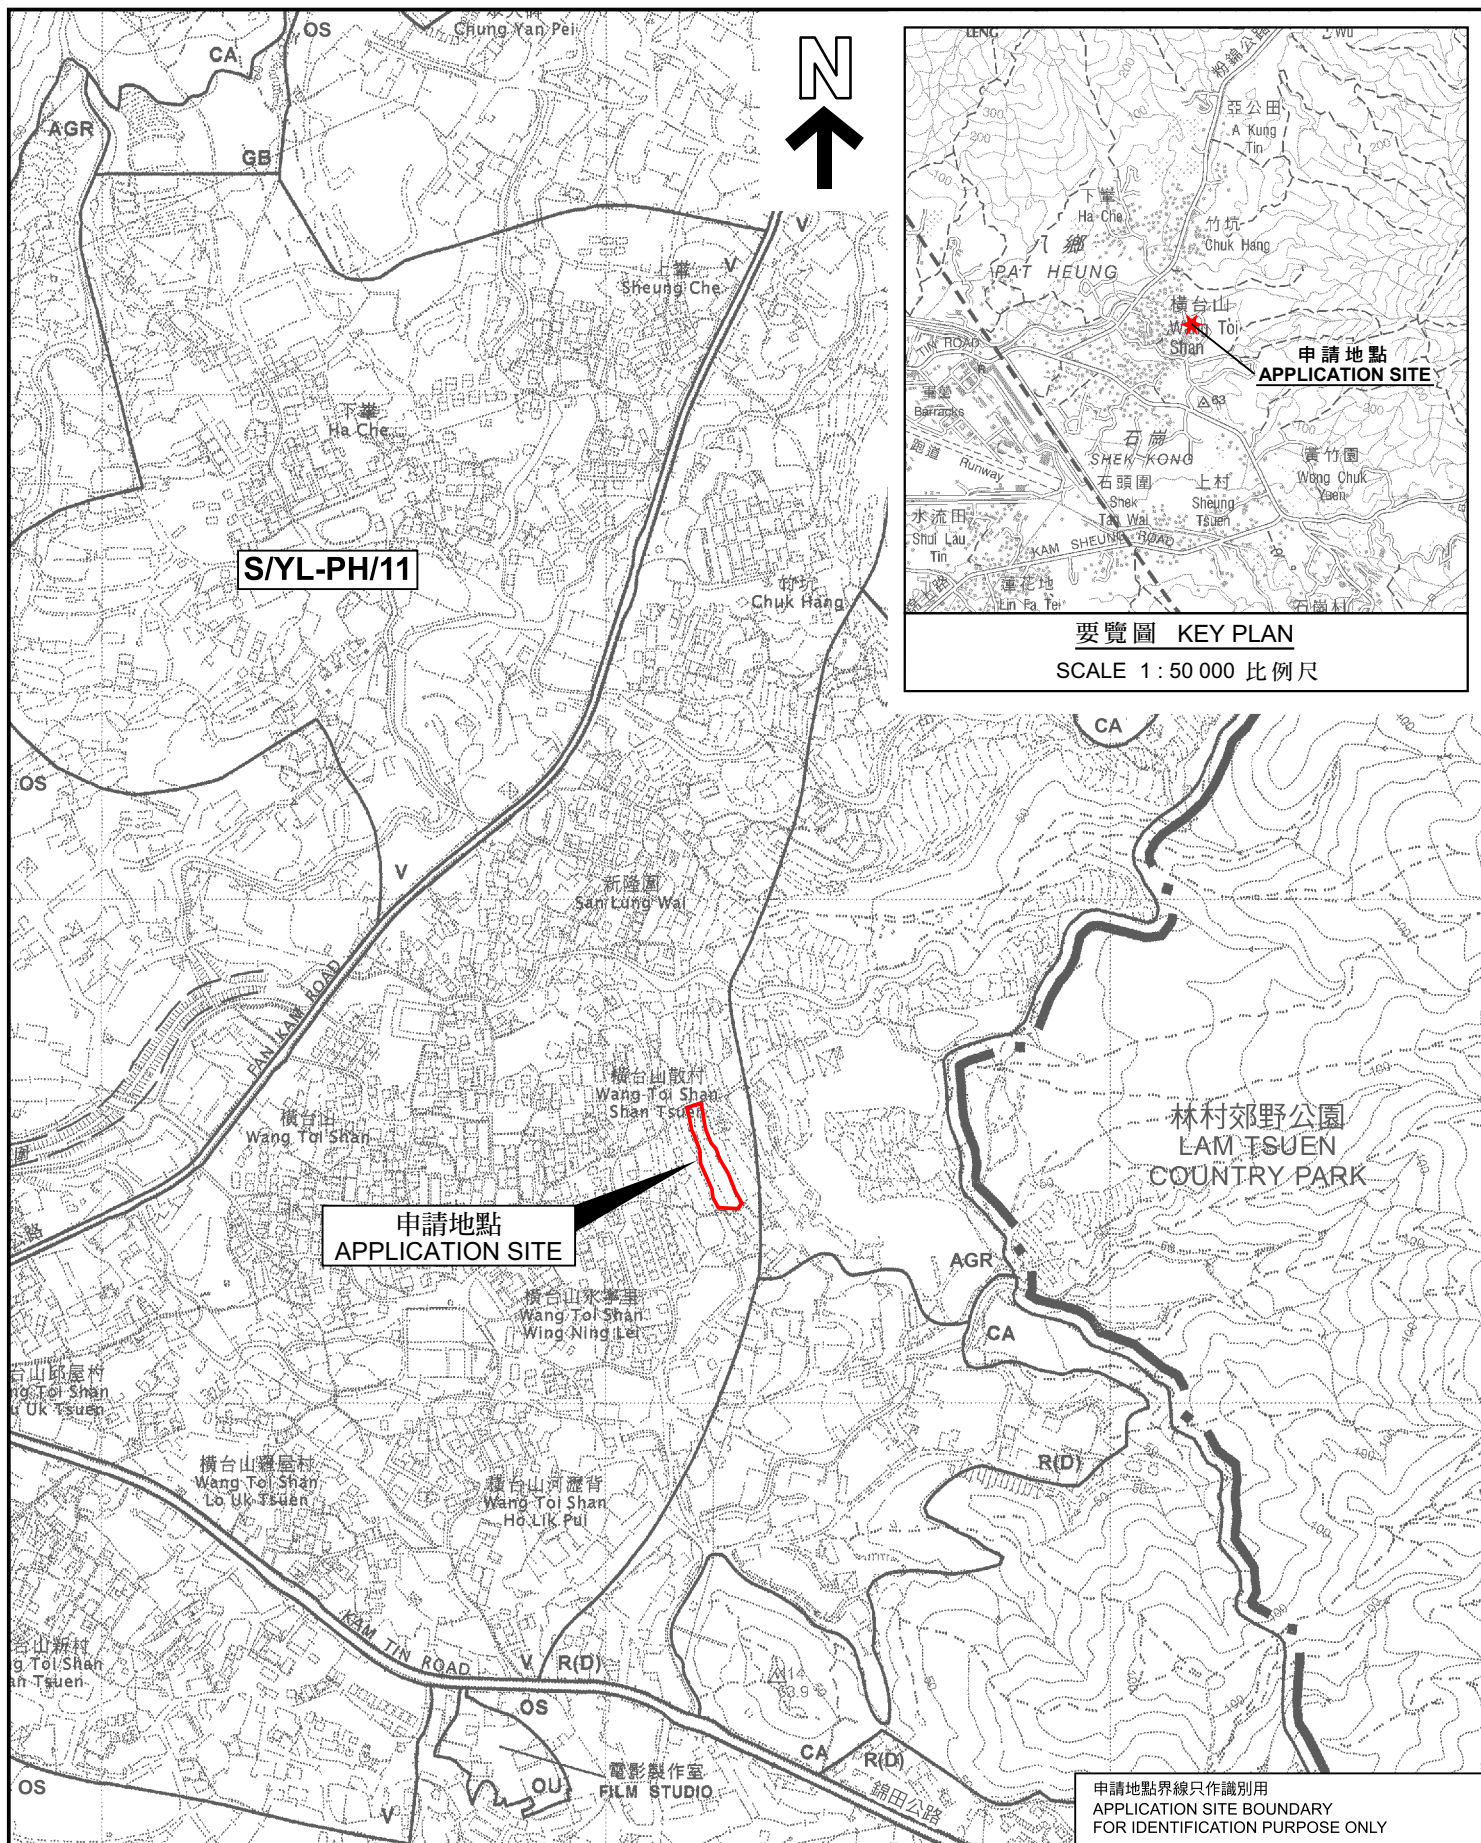

要覽圖 KEY PLAN
SCALE 1:50 000 比例尺

位置圖 LOCATION PLAN

擬議臨時商店及服務行業(汽車陳列室)連附屬設施及相關填土工程(為期3年)
新界元朗八鄉丈量約份第111約
地段第2797號(部分)及第2799號(部分)和毗連政府土地
PROPOSED TEMPORARY SHOP AND SERVICES
(MOTOR-VEHICLE SHOWROOM) WITH ANCILLARY FACILITIES
AND ASSOCIATED FILLING OF LAND FOR A PERIOD OF 3 YEARS
LOTS 2797 (PART) AND 2799 (PART) IN D.D. 111 AND ADJOINING
GOVERNMENT LAND, PAT HEUNG, YUEN LONG, NEW TERRITORIES

SCALE 1:7 500 比例尺
米 100 0 100 200 300 米
METRES

規劃署
PLANNING
DEPARTMENT



參考編號
REFERENCE No.
A/YL-PH/1065

圖 PLAN
A-1

本摘要圖於2025年10月6日擬備。
所根據的資料為於2006年10月17日
核准的分區計劃大綱圖編號 S/YL-PH/11
EXTRACT PLAN PREPARED ON 6.10.2025
BASED ON OUTLINE ZONING PLAN No.
S/YL-PH/11 APPROVED ON 17.10.2006