



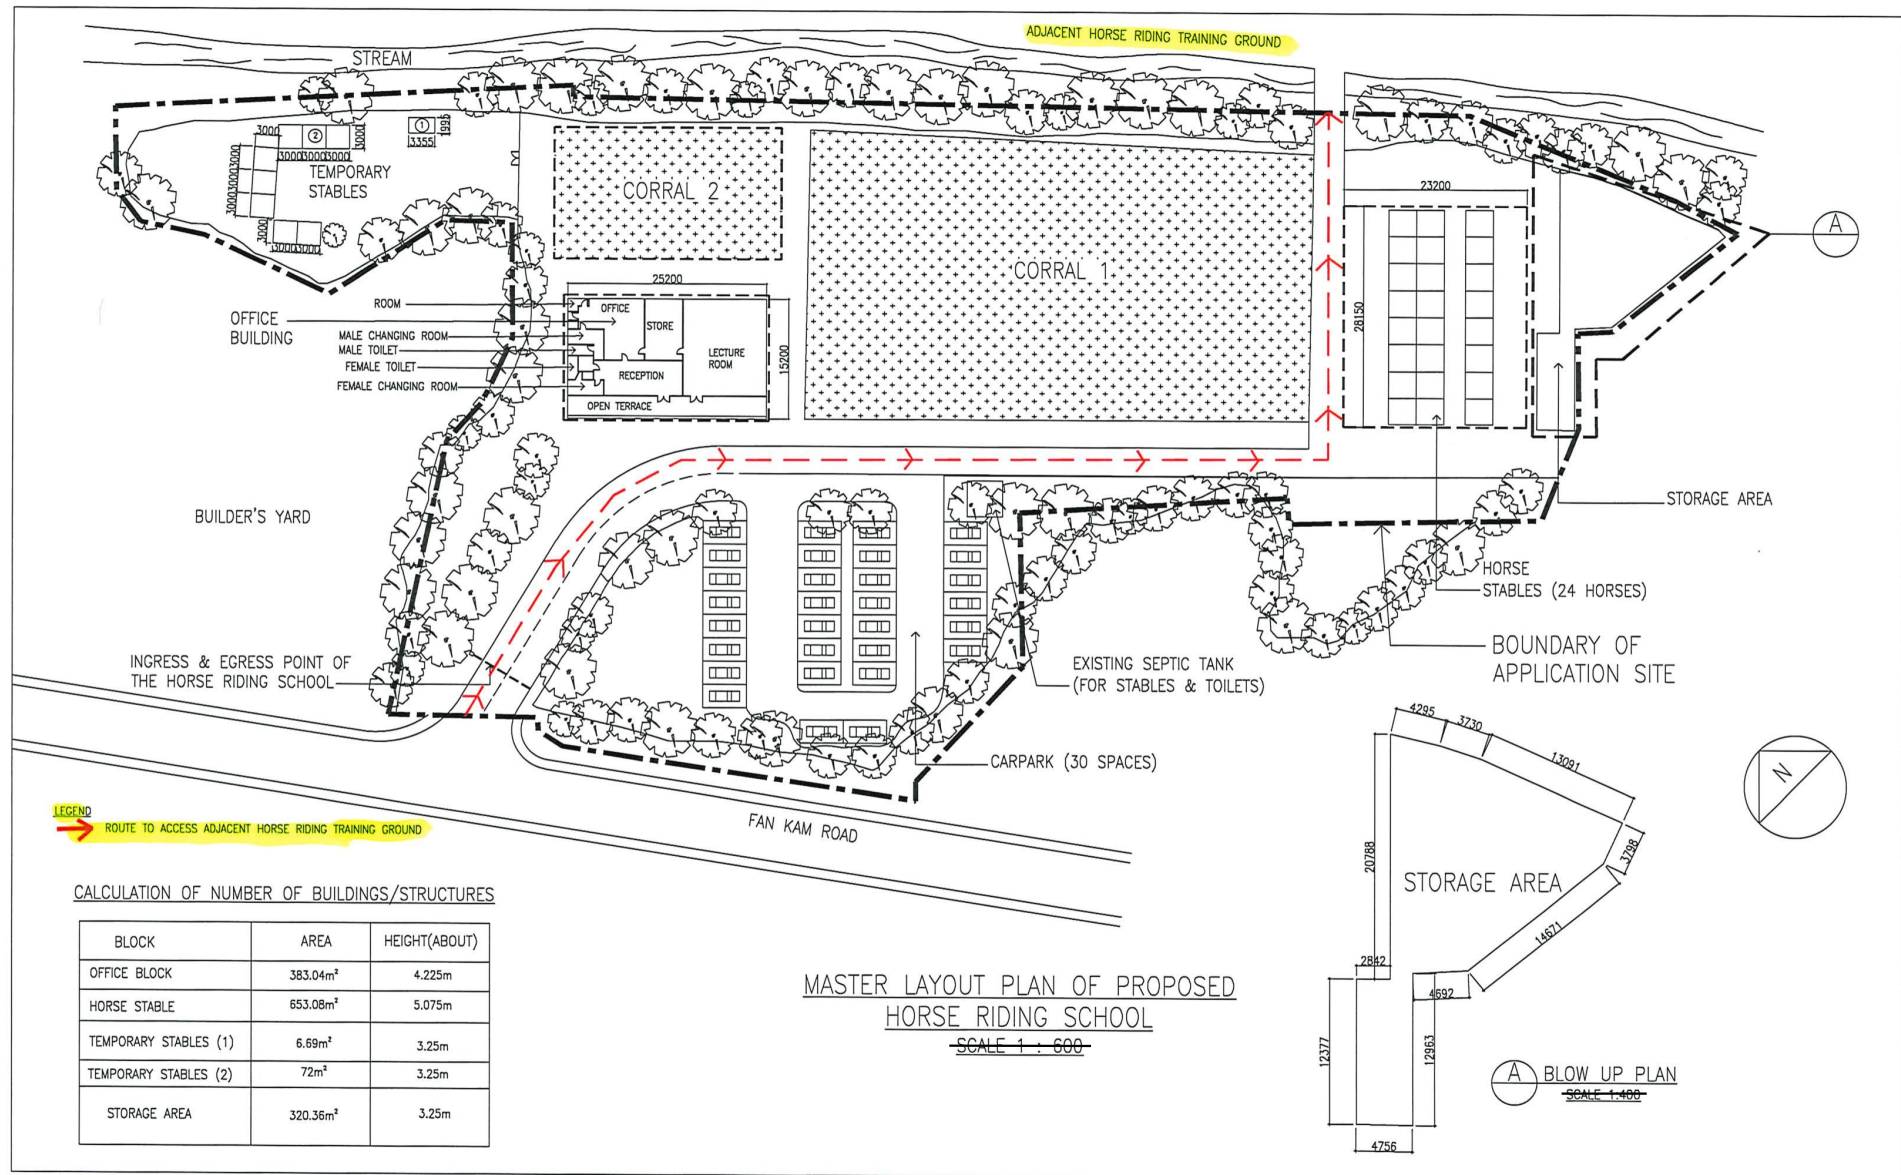

(摘錄自申請人於 25. 9. 2025 呈交的進一步資料)
(Extract from Applicant's Further
Information Submitted on 25.9.2025)

參考編號
REFERENCE No.
AYL-PH/1080


繪圖
DRAWING
A - 1

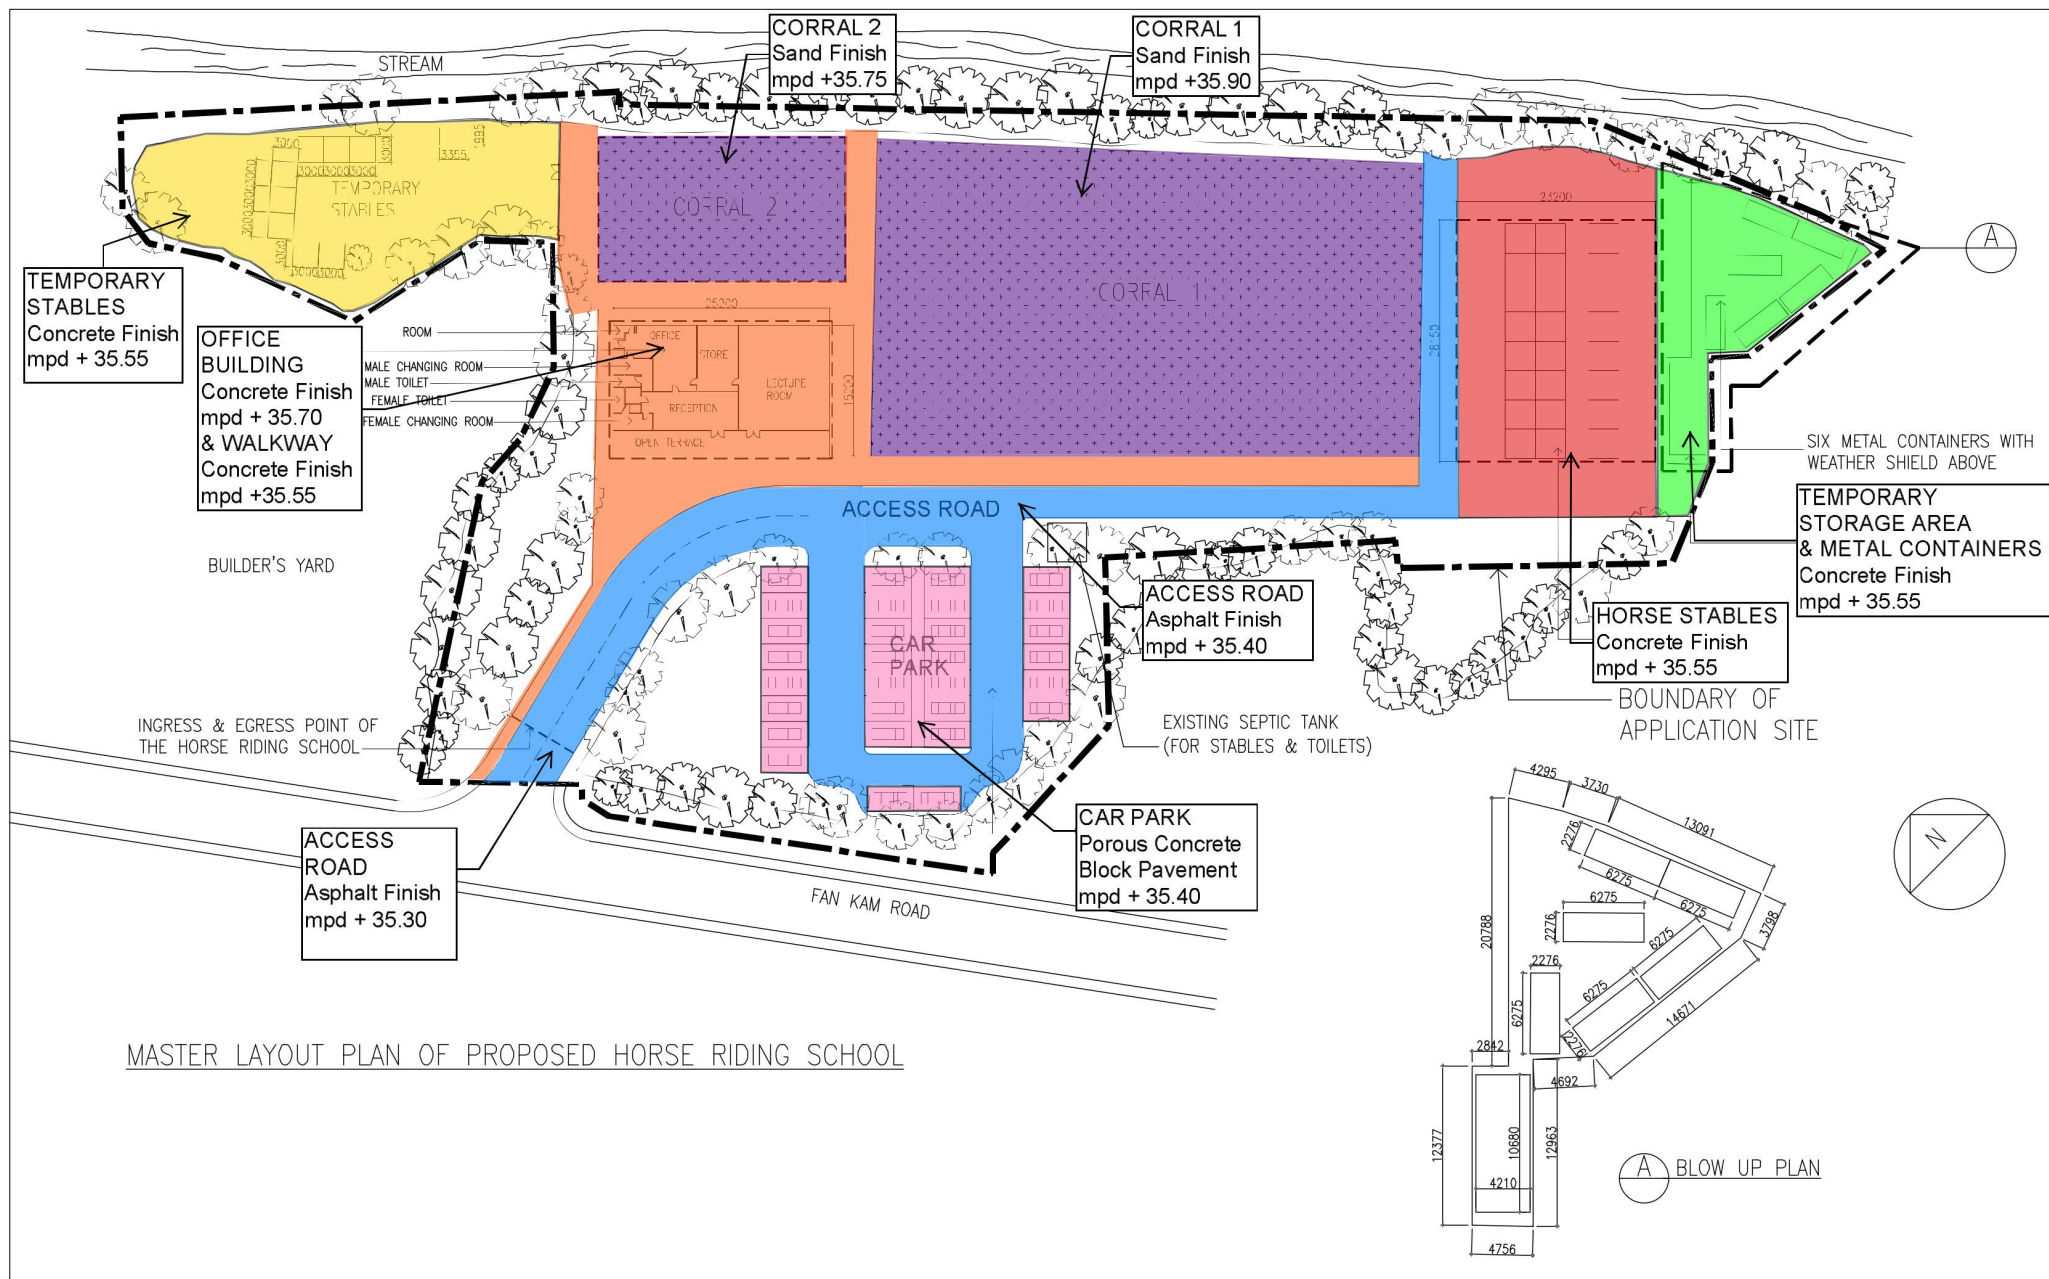

(摘錄自申請人於 15. 7. 2025 呈交的申請書)
(Extract from Applicant's
Submitted of 15.7.2025)

參考編號
REFERENCE No.
A/YL-PH/1080

繪圖
DRAWING
A - 2

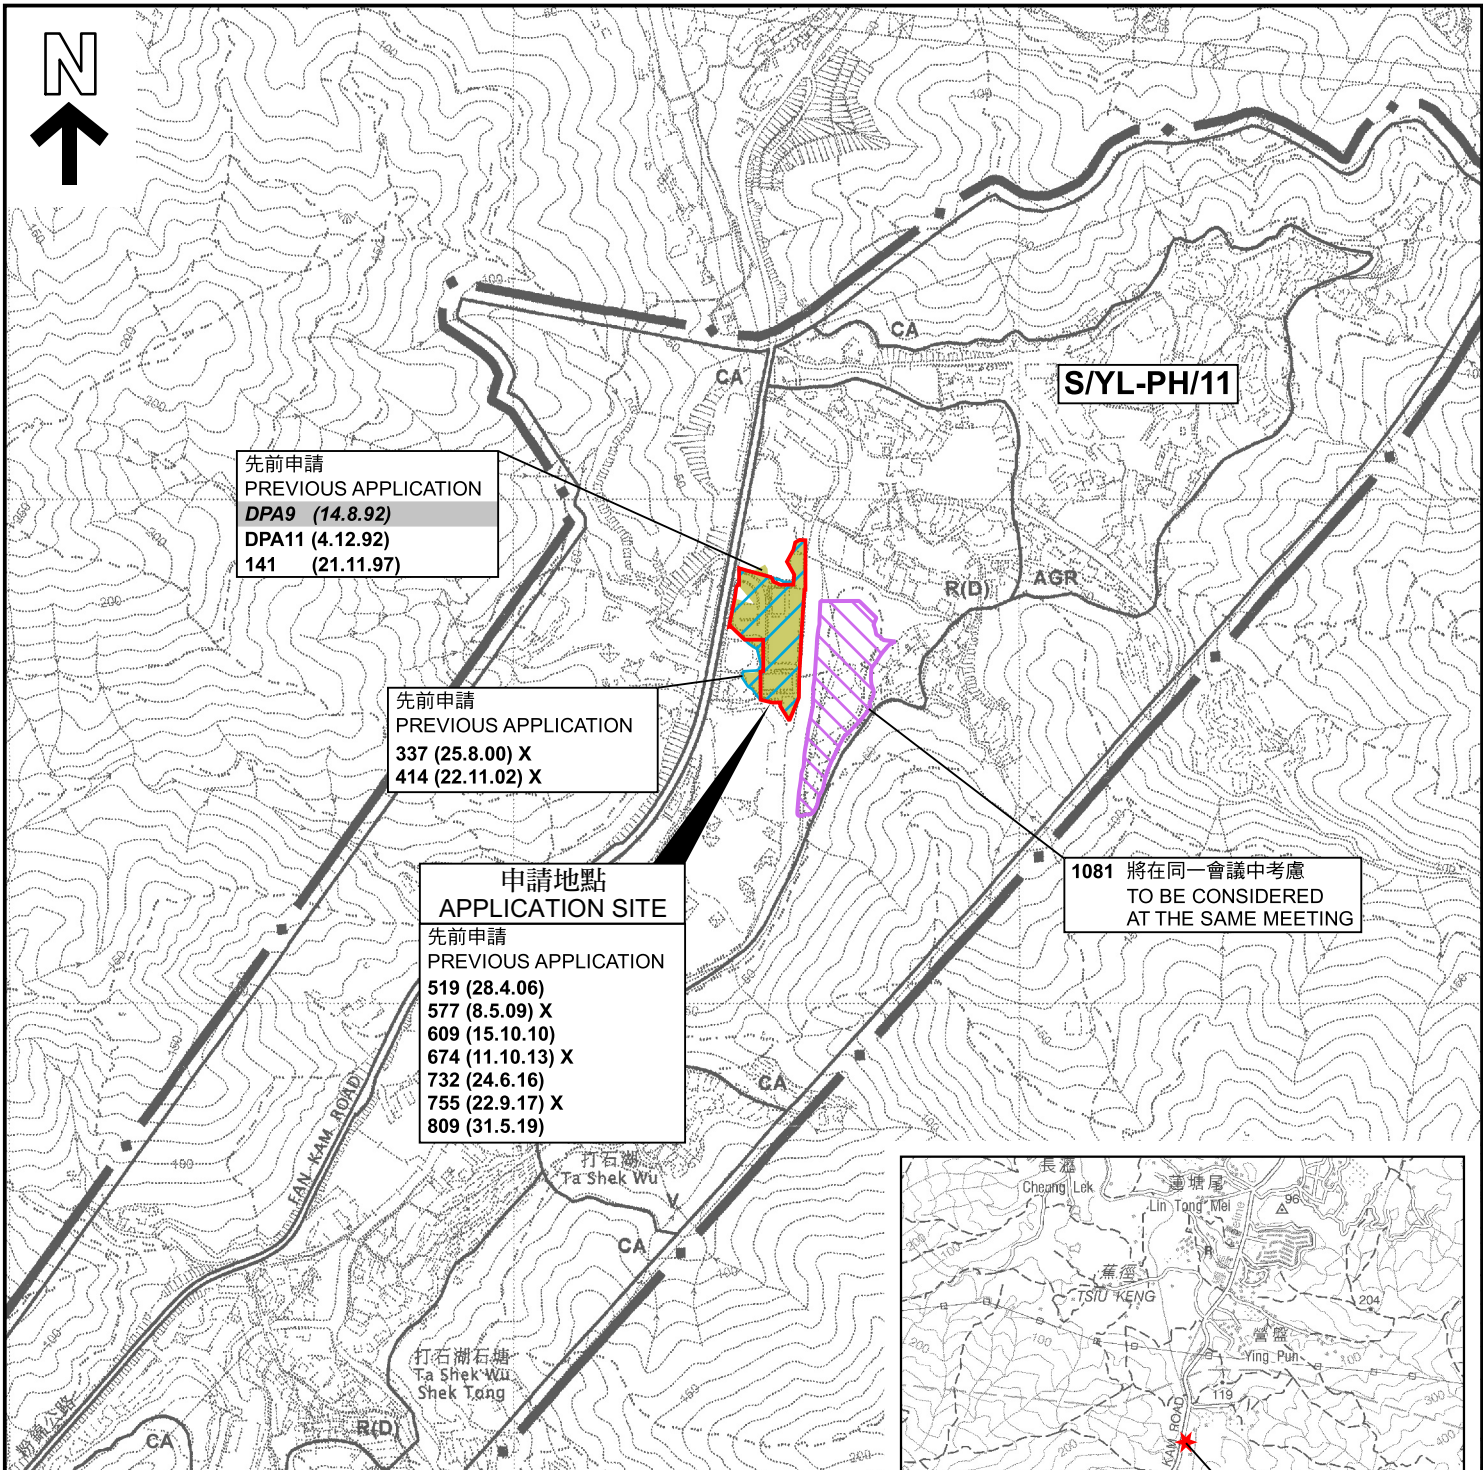

先前申請
PREVIOUS APPLICATION
DPA9 (14.8.92)
DPA11 (4.12.92)
141 (21.11.97)

先前申請
PREVIOUS APPLICATION
337 (25.8.00) X
414 (22.11.02) X


申請地點
APPLICATION SITE
先前申請
PREVIOUS APPLICATION
519 (28.4.06)
577 (8.5.09) X
609 (15.10.10)
674 (11.10.13) X
732 (24.6.16)
755 (22.9.17) X
809 (31.5.19)

1081 將在同一會議中考慮
TO BE CONSIDERED
AT THE SAME MEETING

圖例 LEGEND

- 243 (17.7.22) 獲批准的申請
APPROVED APPLICATION
- 244 (17.7.22) 被拒絕的申請
REJECTED APPLICATION
- 72 (10.9.22) X 已撤銷
REVOKED
- 會議日期
DATE OF MEETING
- 申請編號
APPLICATION NUMBER

申請地點界線只作識別用
APPLICATION SITE BOUNDARY
FOR IDENTIFICATION PURPOSE ONLY

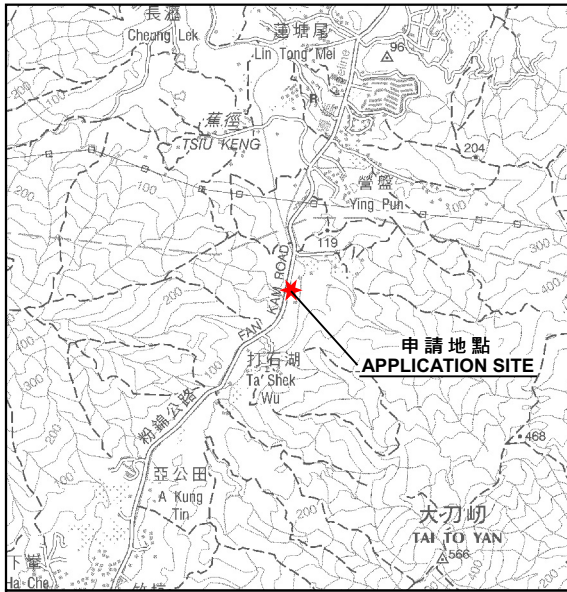

要覽圖 KEY PLAN

SCALE 1 : 50 000 比例尺

位置圖 LOCATION PLAN

臨時騎術學校及相關填土工程(為期3年)
元朗八鄉丈量約份第108約
地段第64號餘段、第72號B分段第2小分段及第73號B分段餘段
TEMPORARY HORSE RIDING SCHOOL AND
ASSOCIATED FILLING OF LAND FOR A PERIOD OF 3 YEARS
LOTS 64 RP, 72 S.B ss.2 AND 73 S.B RP
IN D.D. 108, PAT HEUNG, YUEN LONG

SCALE 1 : 7 500 比例尺

米 100 0 100 200 300 米
METRES




規劃署
Planning Department

參考編號
REFERENCE No.
A/YL-PH/1080

圖 PLAN
A-1

本摘要圖於2025年10月2日擬備，
所根據的資料為於2006年10月17日
核准的分區計劃大綱圖編號 S/YL-PH/11
EXTRACT PLAN PREPARED ON 2.10.2025
BASED ON OUTLINE ZONING PLAN No.
S/YL-PH/11 APPROVED ON 17.10.2006

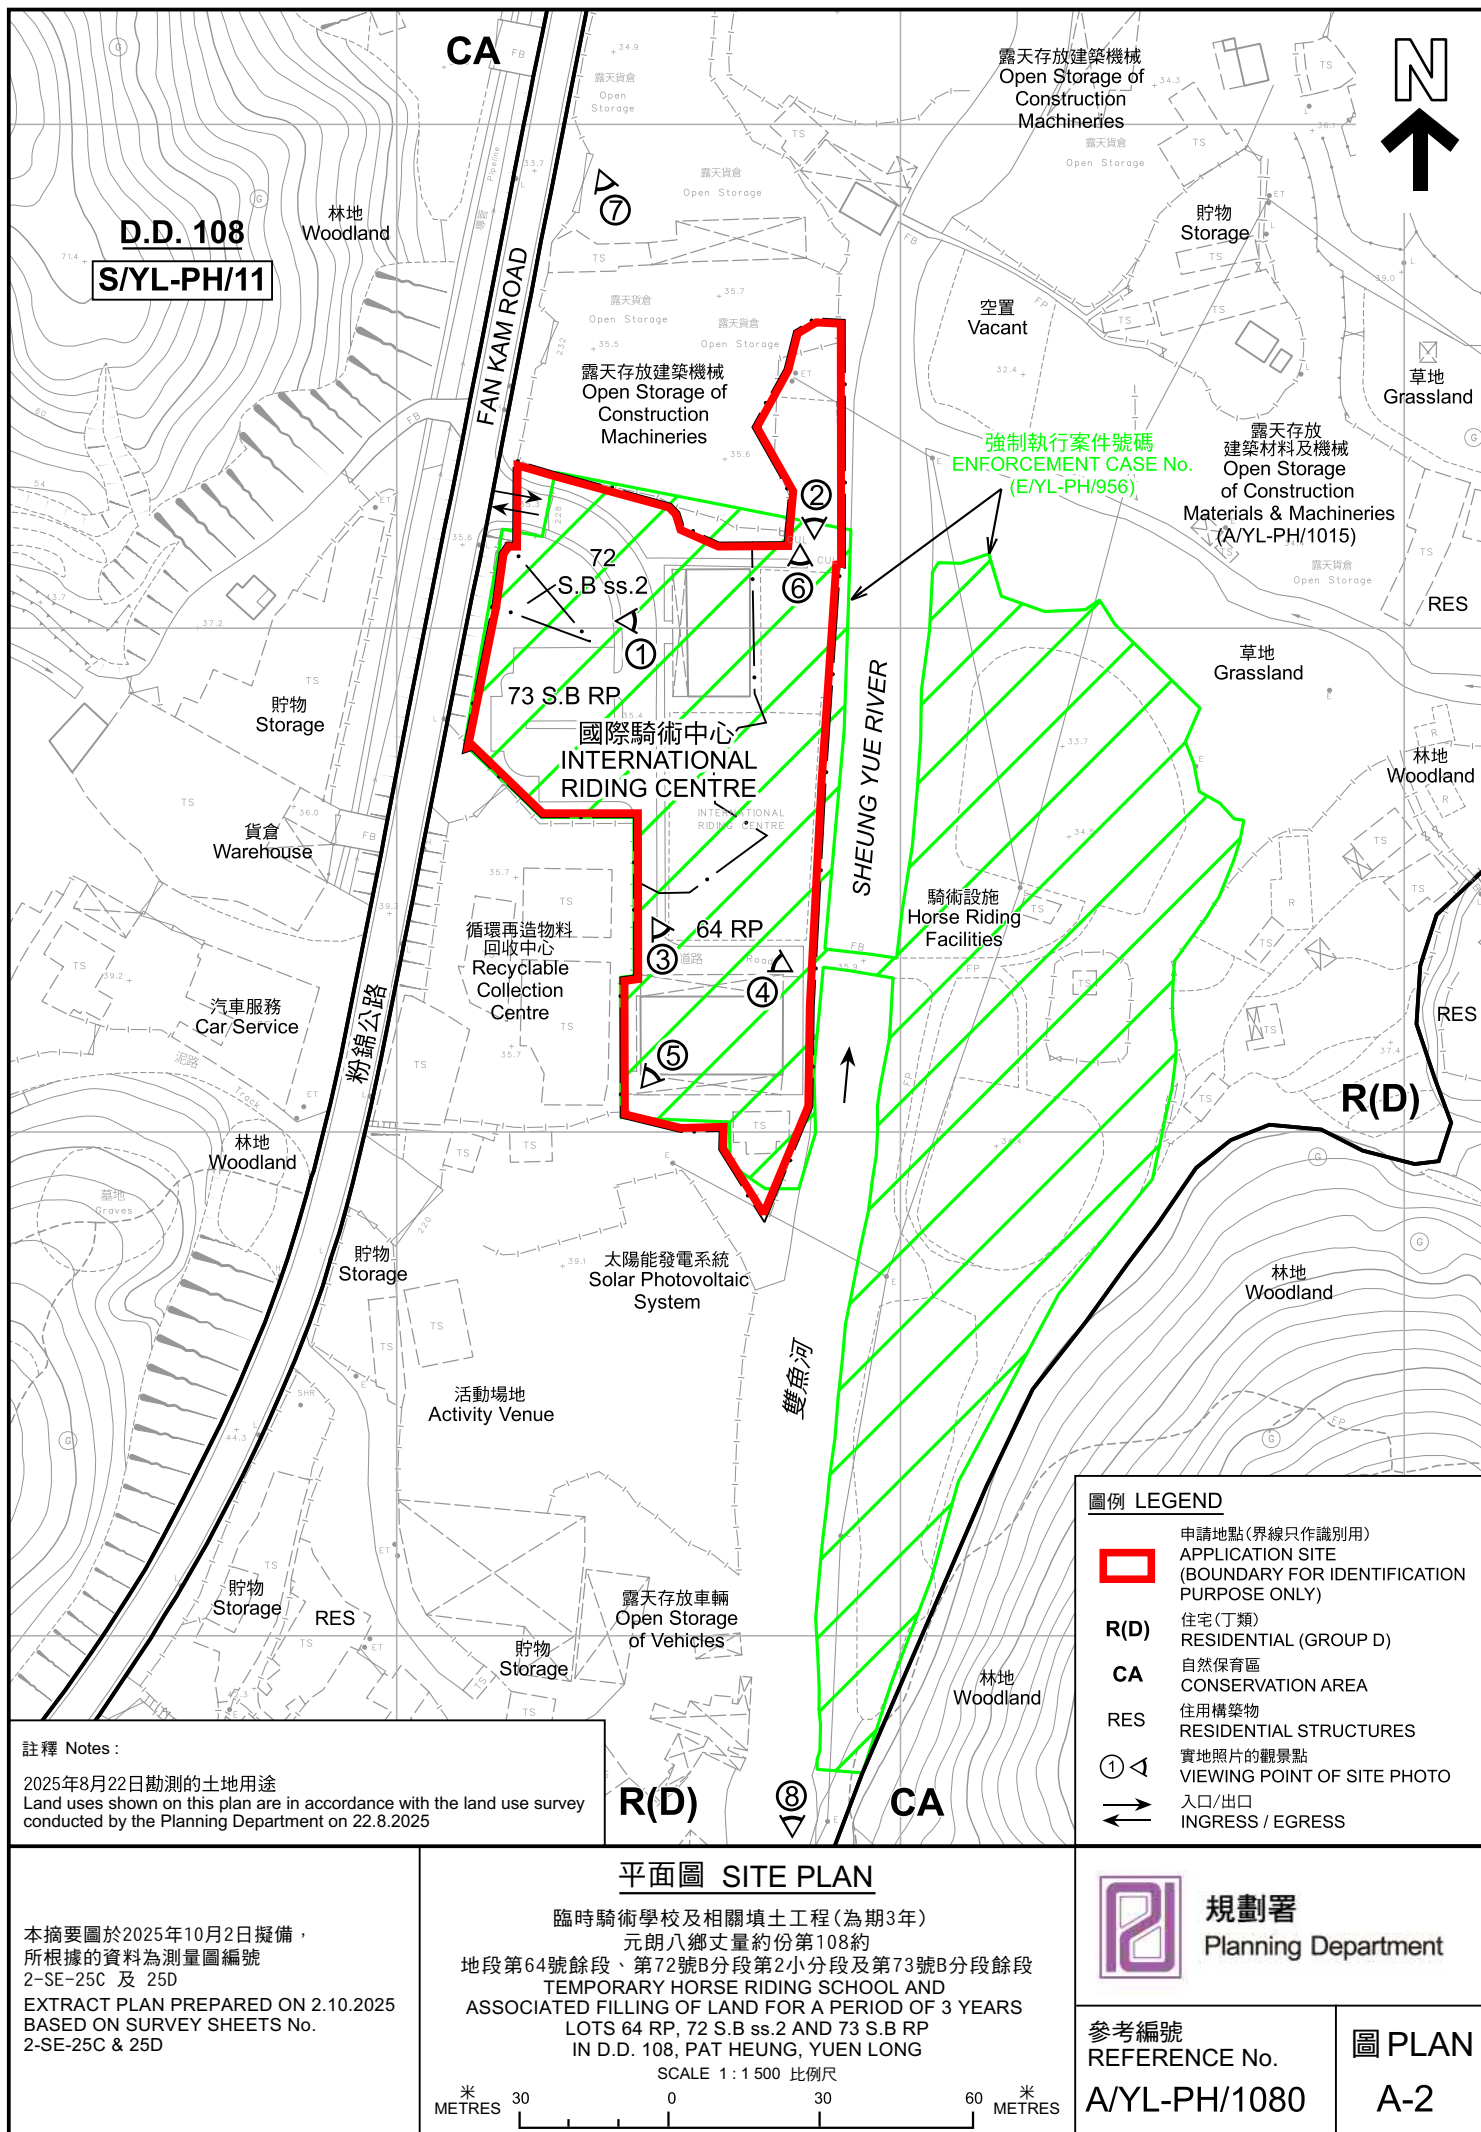



圖例 LEGEND

 申請地點 (界線只作識別用)
APPLICATION SITE (BOUNDARY FOR IDENTIFICATION PURPOSE ONLY)

 入口/出口
INGRESS / EGRESS

本摘要圖於2025年10月2日擬備，
所根據的資料為地政總署於2024年8月11日
拍得的航攝照片編號 E228218C
EXTRACT PLAN PREPARED ON 2.10.2025
BASED ON AERIAL PHOTO No.
E228218C TAKEN ON
11.8.2024 BY LANDS DEPARTMENT

航攝照片 AERIAL PHOTO

臨時騎術學校及相關填土工程 (為期3年)
元朗八鄉丈量約份第108約
地段第64號餘段、第72號B分段第2小分段及第73號B分段餘段
TEMPORARY HORSE RIDING SCHOOL AND
ASSOCIATED FILLING OF LAND FOR A PERIOD OF 3 YEARS
LOTS 64 RP, 72 S.B ss.2 AND 73 S.B RP
IN D.D. 108, PAT HEUNG, YUEN LONG

 規劃署
Planning Department

參考編號 REFERENCE No. A/YL-PH/1080	圖 PLAN A-3
---------------------------------------	---------------



申請地點界線只作識別用 APPLICATION SITE BOUNDARY FOR IDENTIFICATION PURPOSE ONLY

實地照片 SITE PHOTOS

本圖於2025年10月2日擬備，所根據的資料為攝於2025年7月22日的實地照片
PLAN PREPARED ON 2.10.2025
BASED ON SITE PHOTOS
TAKEN ON 22.7.2025

臨時騎術學校及相關填土工程(為期3年)
元朗八鄉丈量約份第108約
地段第64號餘段、第72號B分段第2小分段及第73號B分段餘段
TEMPORARY HORSE RIDING SCHOOL AND
ASSOCIATED FILLING OF LAND FOR A PERIOD OF 3 YEARS
LOTS 64 RP, 72 S.B ss.2 AND 73 S.B RP
IN D.D. 108, PAT HEUNG, YUEN LONG



規劃署
Planning Department

參考編號
REFERENCE No.
A/YL-PH/1080

圖 PLAN
A-4a



申請地點界線只作識別用 APPLICATION SITE BOUNDARY FOR IDENTIFICATION PURPOSE ONLY

實地照片 SITE PHOTOS

本圖於2025年10月2日擬備，所根據的資料為攝於2025年7月22日的實地照片
PLAN PREPARED ON 2.10.2025
BASED ON SITE PHOTOS
TAKEN ON 22.7.2025

臨時騎術學校及相關填土工程(為期3年)
元朗八鄉丈量約份第108約
地段第64號餘段、第72號B分段第2小分段及第73號B分段餘段
TEMPORARY HORSE RIDING SCHOOL AND
ASSOCIATED FILLING OF LAND FOR A PERIOD OF 3 YEARS
LOTS 64 RP, 72 S.B ss.2 AND 73 S.B RP
IN D.D. 108, PAT HEUNG, YUEN LONG




規劃署
Planning Department

參考編號
REFERENCE No.
A/YL-PH/1080

圖 PLAN
A-4b

7

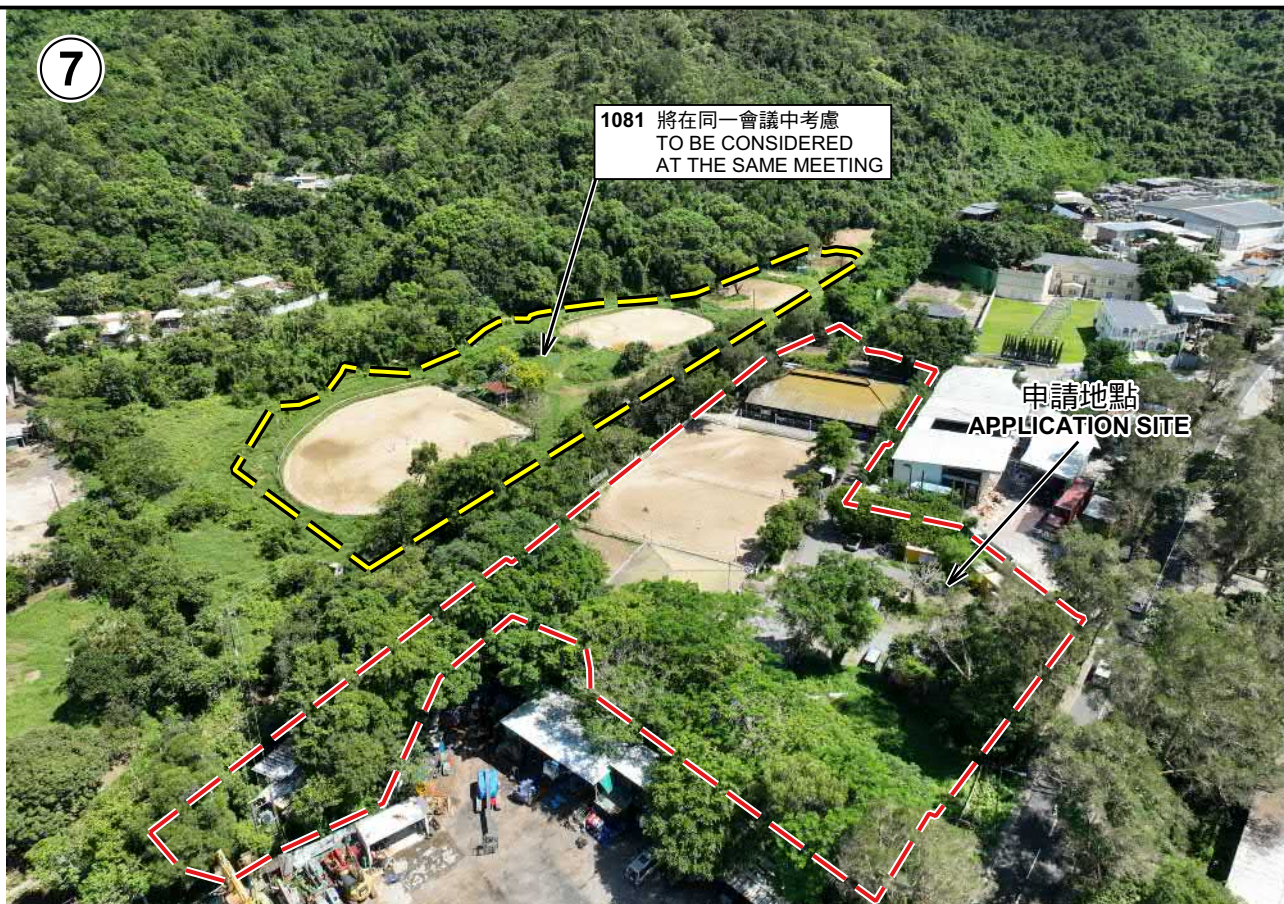

8



申請地點界線只作識別用 APPLICATION SITE BOUNDARY FOR IDENTIFICATION PURPOSE ONLY

實地照片 SITE PHOTOS

臨時騎術學校及相關填土工程(為期3年)
元朗八鄉丈量約份第108約
地段第64號餘段、第72號B分段第2小分段及第73號B分段餘段
TEMPORARY HORSE RIDING SCHOOL AND
ASSOCIATED FILLING OF LAND FOR A PERIOD OF 3 YEARS
LOTS 64 RP, 72 S.B ss.2 AND 73 S.B RP
IN D.D. 108, PAT HEUNG, YUEN LONG



規劃署
Planning Department

參考編號
REFERENCE No.
A/YL-PH/1080

圖 PLAN
A-4c

本圖於2025年10月2日擬備，所根據的
資料為攝於2025年8月22日的實地照片
PLAN PREPARED ON 2.10.2025
BASED ON SITE PHOTOS
TAKEN ON 22.8.2025