



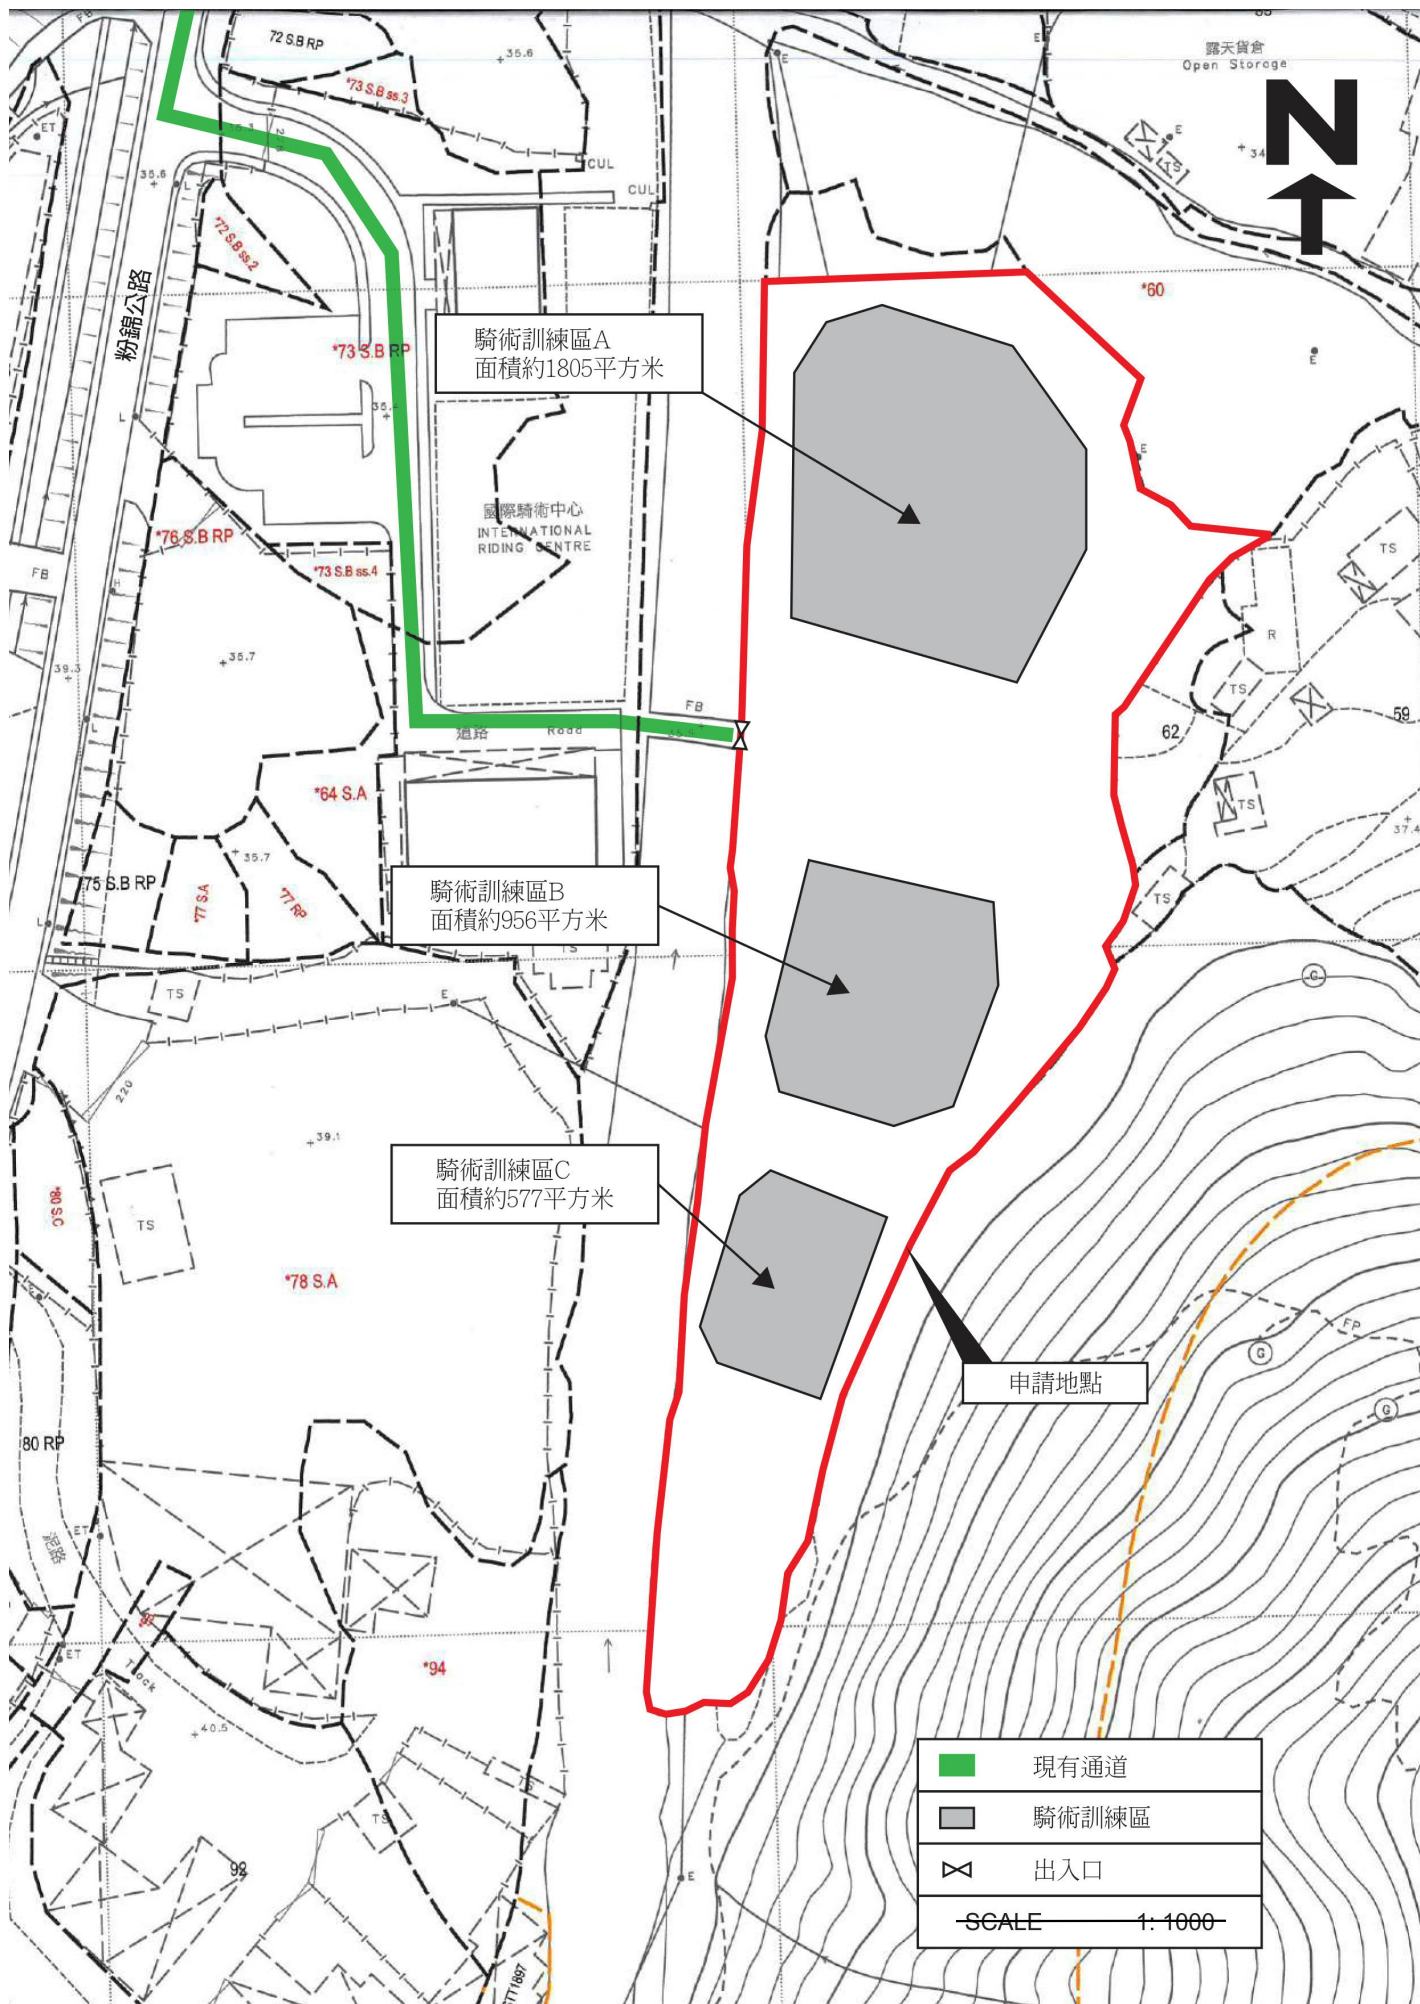

(摘錄自申請人於 22.9.2025 呈交的進一步資料)
(Extract from Applicant's Further
Information Submitted on 22.9.2025)

參考編號
REFERENCE No.
A/YL-PH/1081


繪圖
DRAWING
A - 1

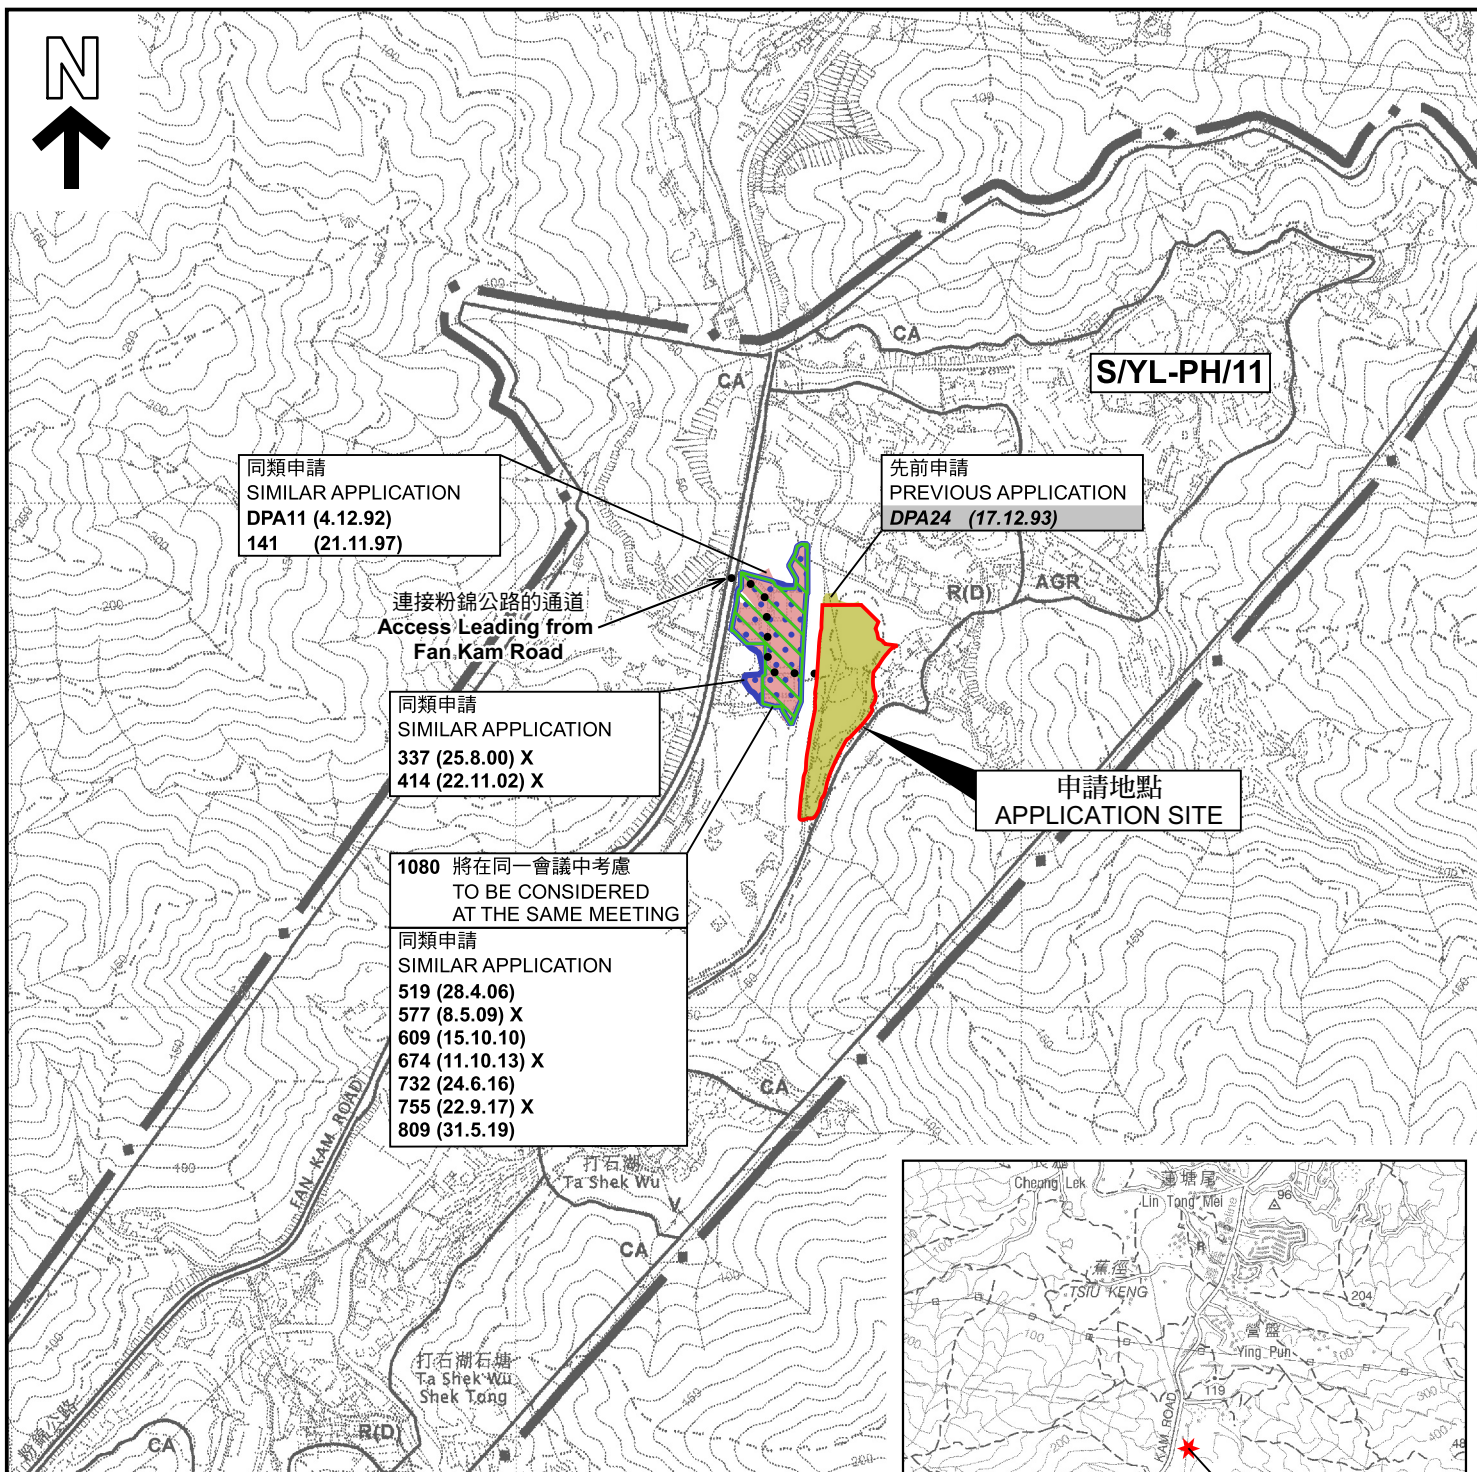

圖例 LEGEND

243 (17.7.22)	獲批准的申請 APPROVED APPLICATION
244 (17.7.22)	被拒絕的申請 REJECTED APPLICATION
72 (10.9.22) X	已撤銷 REVOKED
—	會議日期 DATE OF MEETING
—	申請編號 APPLICATION NUMBER

申請地點界線只作識別用
APPLICATION SITE BOUNDARY
FOR IDENTIFICATION PURPOSE ONLY

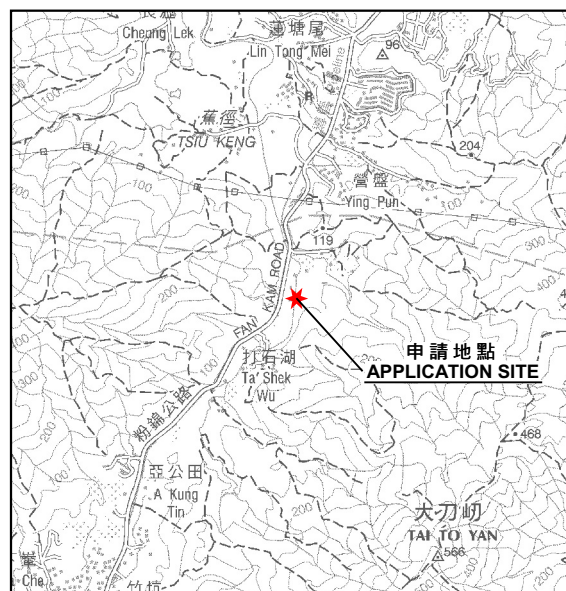

要覽圖 KEY PLAN

SCALE 1:50 000 比例尺

位置圖 LOCATION PLAN

本摘要圖於2025年9月10日擬備，
所根據的資料為於2006年10月17日
核准的分區計劃大綱圖編號 S/YL-PH/11
EXTRACT PLAN PREPARED ON 10.9.2025
BASED ON OUTLINE ZONING PLAN No.
S/YL-PH/11 APPROVED ON 17.10.2006

擬議臨時騎術訓練場(為期3年)
元朗八鄉丈量約份第108約地段第61號(部分)及第63號
PROPOSED TEMPORARY HORSE RIDING TRAINING GROUND
FOR A PERIOD OF 3 YEARS
LOTS 61 (PART) AND 63 IN D.D. 108, PAT HEUNG, YUEN LONG


SCALE 1:7 500 比例尺
米 100 0 100 200 300 米
METRES



規劃署
Planning Department

參考編號
REFERENCE No.
A/YL-PH/1081

圖 PLAN
A-1

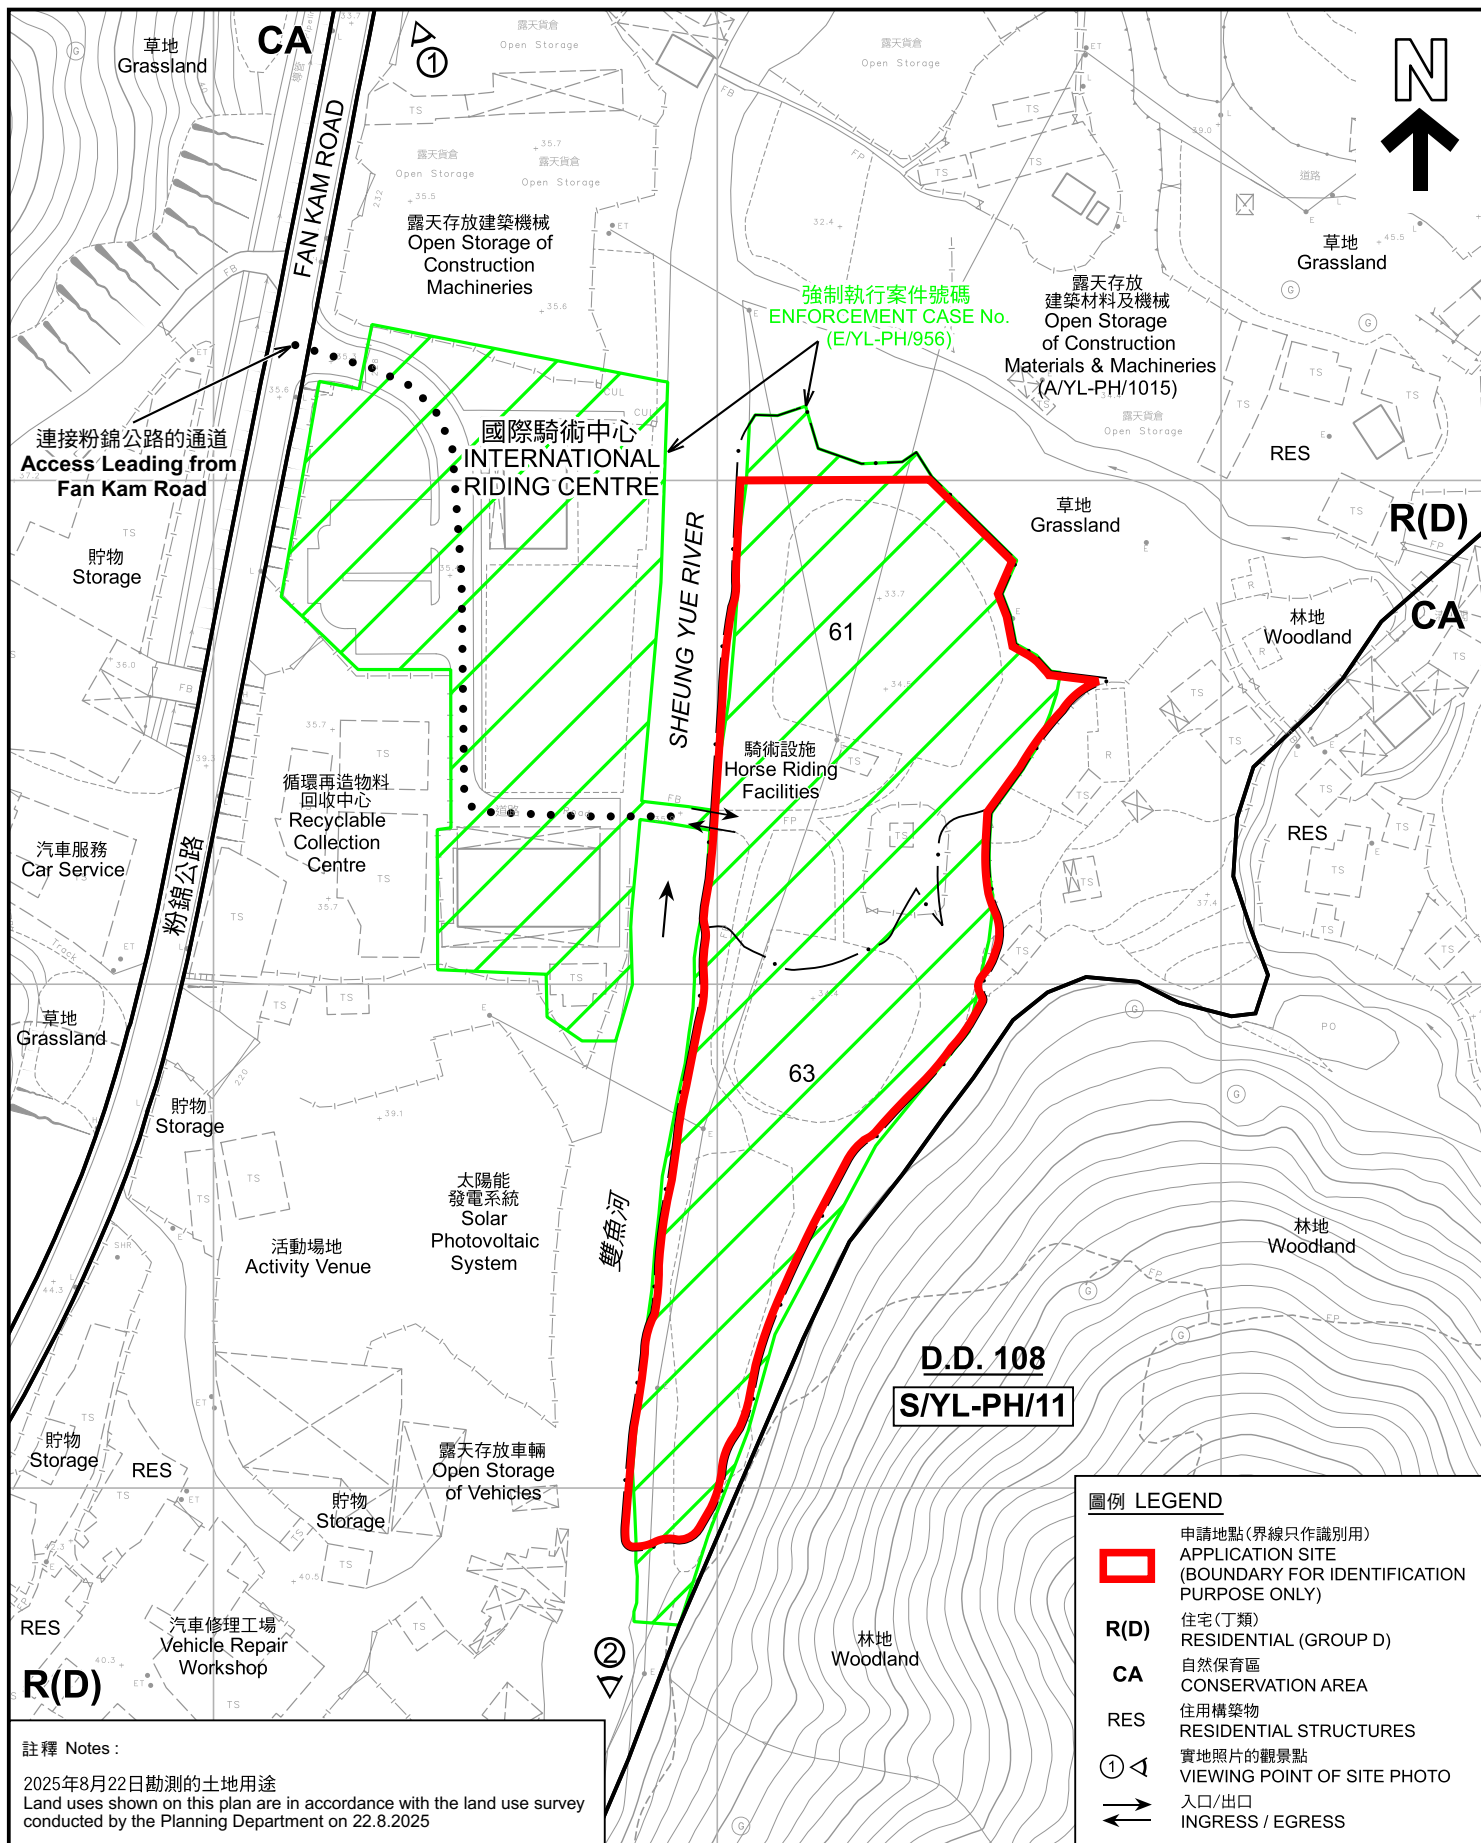



圖例 LEGEND

 申請地點 (界線只作識別用)
APPLICATION SITE (BOUNDARY FOR IDENTIFICATION PURPOSE ONLY)

 入口/出口
INGRESS / EGRESS

本摘要圖於2025年9月10日擬備，
所根據的資料為地政總署於2024年8月11日
拍得的航攝照片編號 E228218C
EXTRACT PLAN PREPARED ON 10.9.2025
BASED ON AERIAL PHOTO No.
E228218C TAKEN ON
11.8.2024 BY LANDS DEPARTMENT

航攝照片 AERIAL PHOTO

擬議臨時騎術訓練場 (為期3年)
元朗八鄉丈量約份第108約地段第61號 (部分) 及第63號
PROPOSED TEMPORARY HORSE RIDING TRAINING GROUND
FOR A PERIOD OF 3 YEARS
LOTS 61 (PART) AND 63 IN D.D. 108, PAT HEUNG, YUEN LONG

 規劃署 Planning Department	
參考編號 REFERENCE No. A/YL-PH/1081	圖 PLAN A-3

1



2



申請地點界線只作識別用 APPLICATION SITE BOUNDARY FOR IDENTIFICATION PURPOSE ONLY

實地照片 SITE PHOTOS

本圖於2025年9月10日擬備，所根據的資料為攝於2025年8月22日的實地照片
PLAN PREPARED ON 10.9.2025
BASED ON SITE PHOTOS
TAKEN ON 22.8.2025

擬議臨時騎術訓練場(為期3年)
元朗八鄉丈量約份第108約地段第61號(部分)及第63號
PROPOSED TEMPORARY HORSE RIDING TRAINING GROUND
FOR A PERIOD OF 3 YEARS
LOTS 61 (PART) AND 63 IN D.D. 108, PAT HEUNG, YUEN LONG



規劃署
Planning Department

參考編號
REFERENCE No.
A/YL-PH/1081

圖 PLAN
A-4