



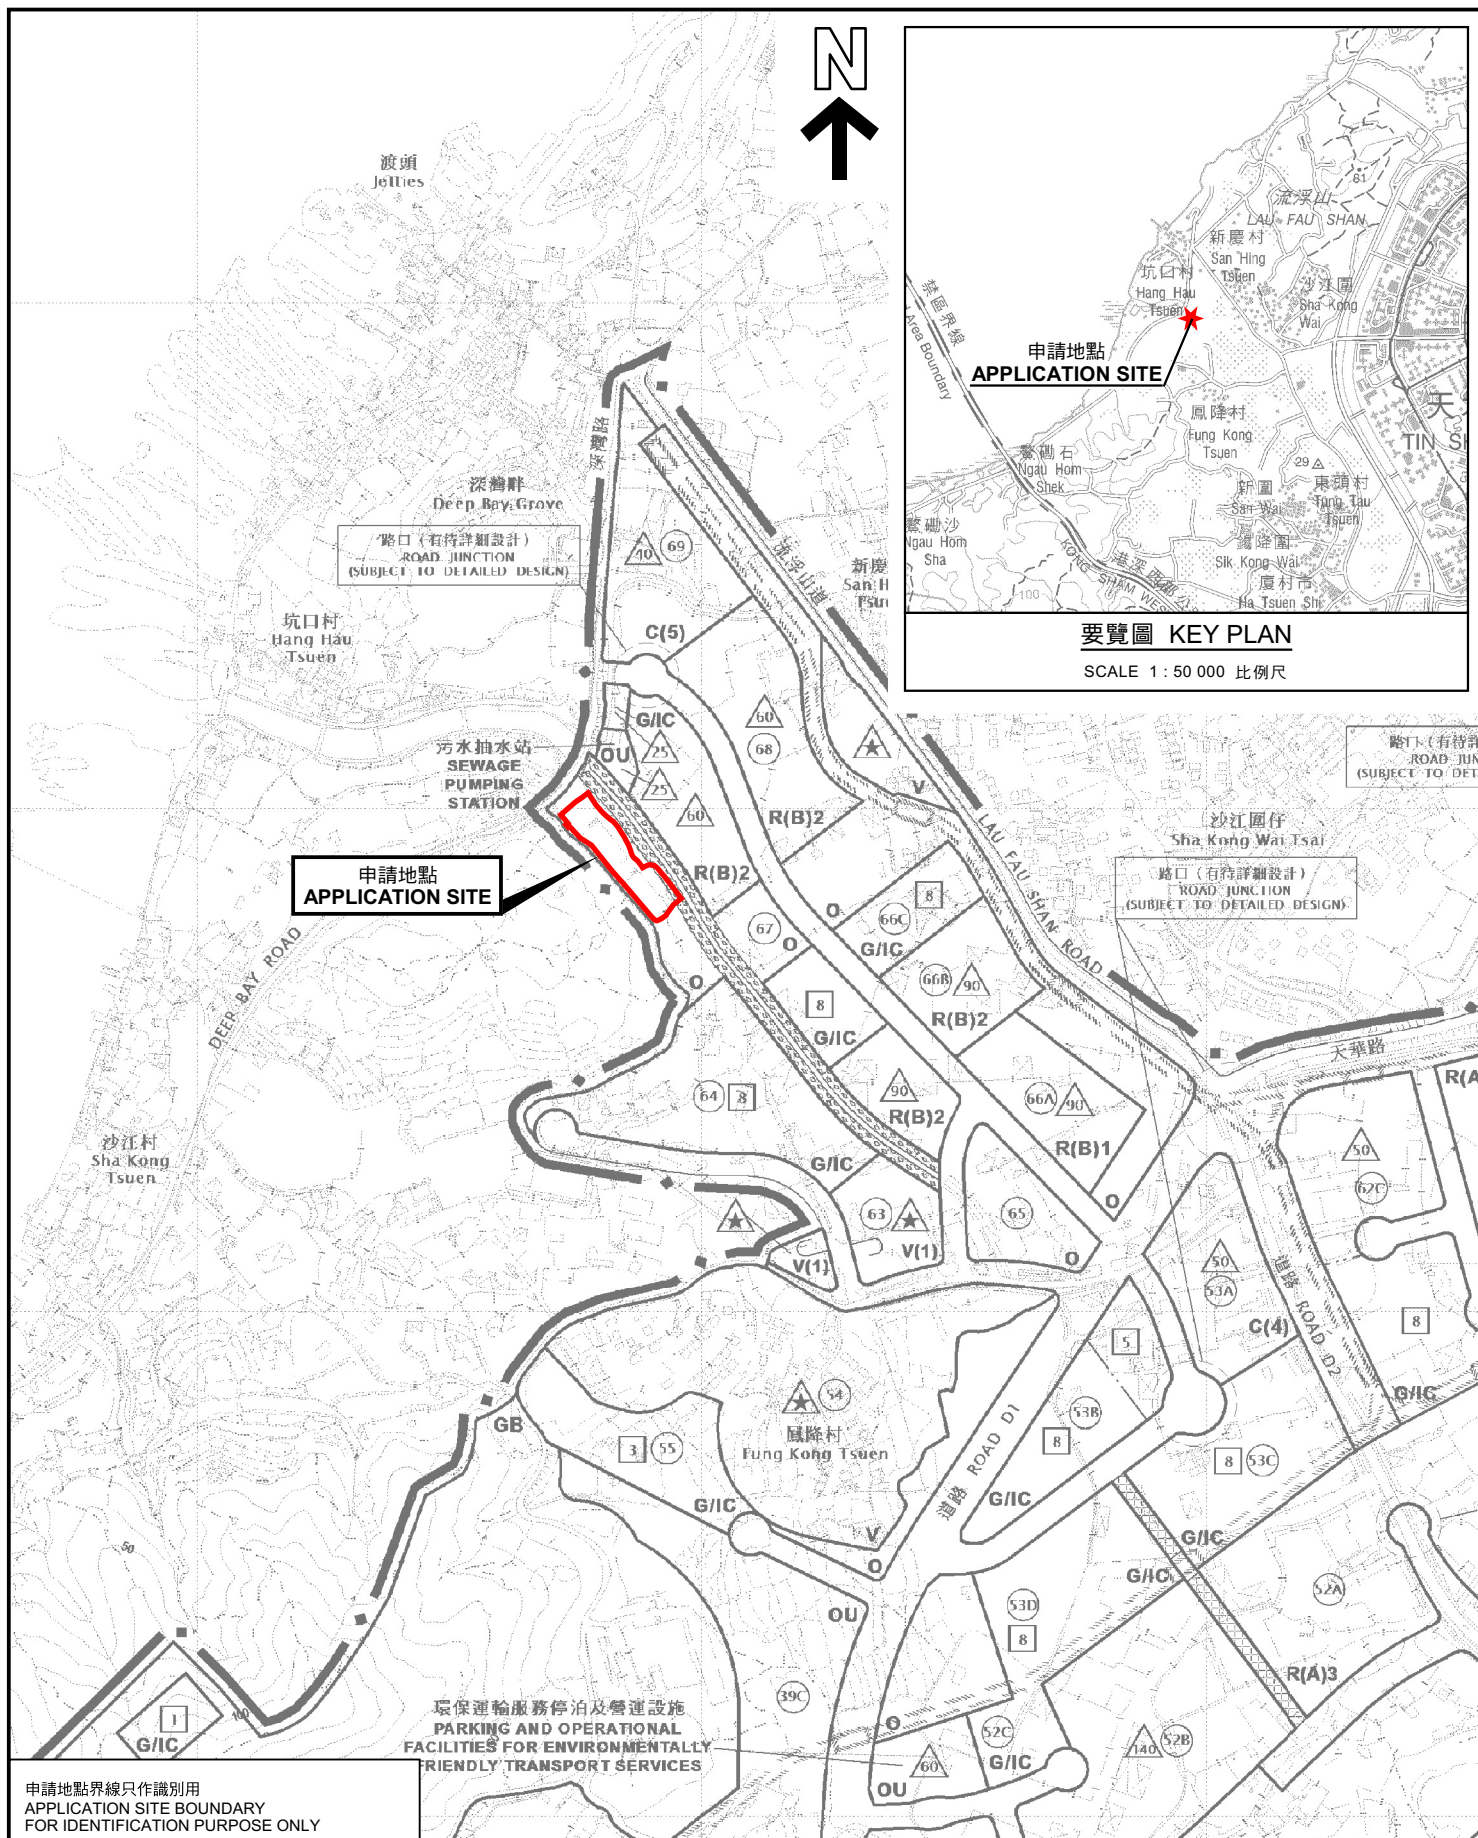

擬議臨時貨倉存放建築材料、塑膠、機械及零件連附屬包裝工場(為期3年)
元朗圍村丈量約份第128約地段第23號餘段(部分)、第28號餘段(部分)、第30號餘段(部分)、
第43號(部分)、第193號、第194號(部分)、第195號(部分)及第196號(部分)和毗連政府土地
PROPOSED TEMPORARY WAREHOUSE FOR STORAGE OF
CONSTRUCTION MATERIAL, PLASTIC, MACHINERY, SPARE PART AND
ANCILLARY PACKAGING WORKSHOP FOR A PERIOD OF 3 YEARS
LOTS 23 RP (PART), 28 RP (PART), 30 RP (PART), 43 (PART),
193, 194 (PART), 195 (PART) AND 196 (PART) IN D.D. 128 AND
ADJOINING GOVERNMENT LAND, HA TSUEN, YUEN LONG
SCALE 1 : 7 500 比例尺

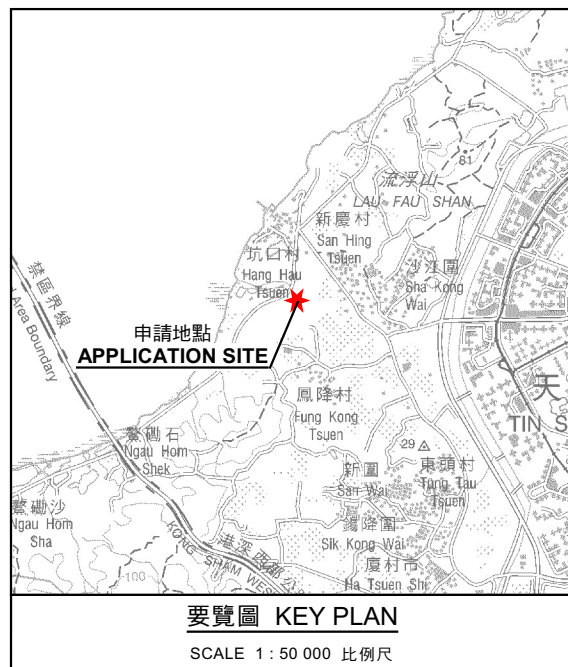

規劃署
Planning Department

參考編號
REFERENCE No.
A/HSK/579

PLAN
A-1

申請地點界線只作識別用
APPLICATION SITE BOUNDARY
FOR IDENTIFICATION PURPOSE ONLY

本摘要圖於2025年10月17日擬備，
所根據的資料為於2018年10月16日
核准的分區計劃大綱圖編號 S/HSK/2
EXTRACT PLAN PREPARED ON 17.10.2025
BASED ON OUTLINE ZONING PLAN No.
S/HSK/2 APPROVED ON 16.10.2018

米 100 0 100 200 300 米
METRES METRES