


**RUN-IN / OUT
FOR EVA ONLY**



(資料來源：由申請人提交)
(SOURCE : SUBMITTED BY THE APPLICANT)

繪圖
DRAWING
A - 1

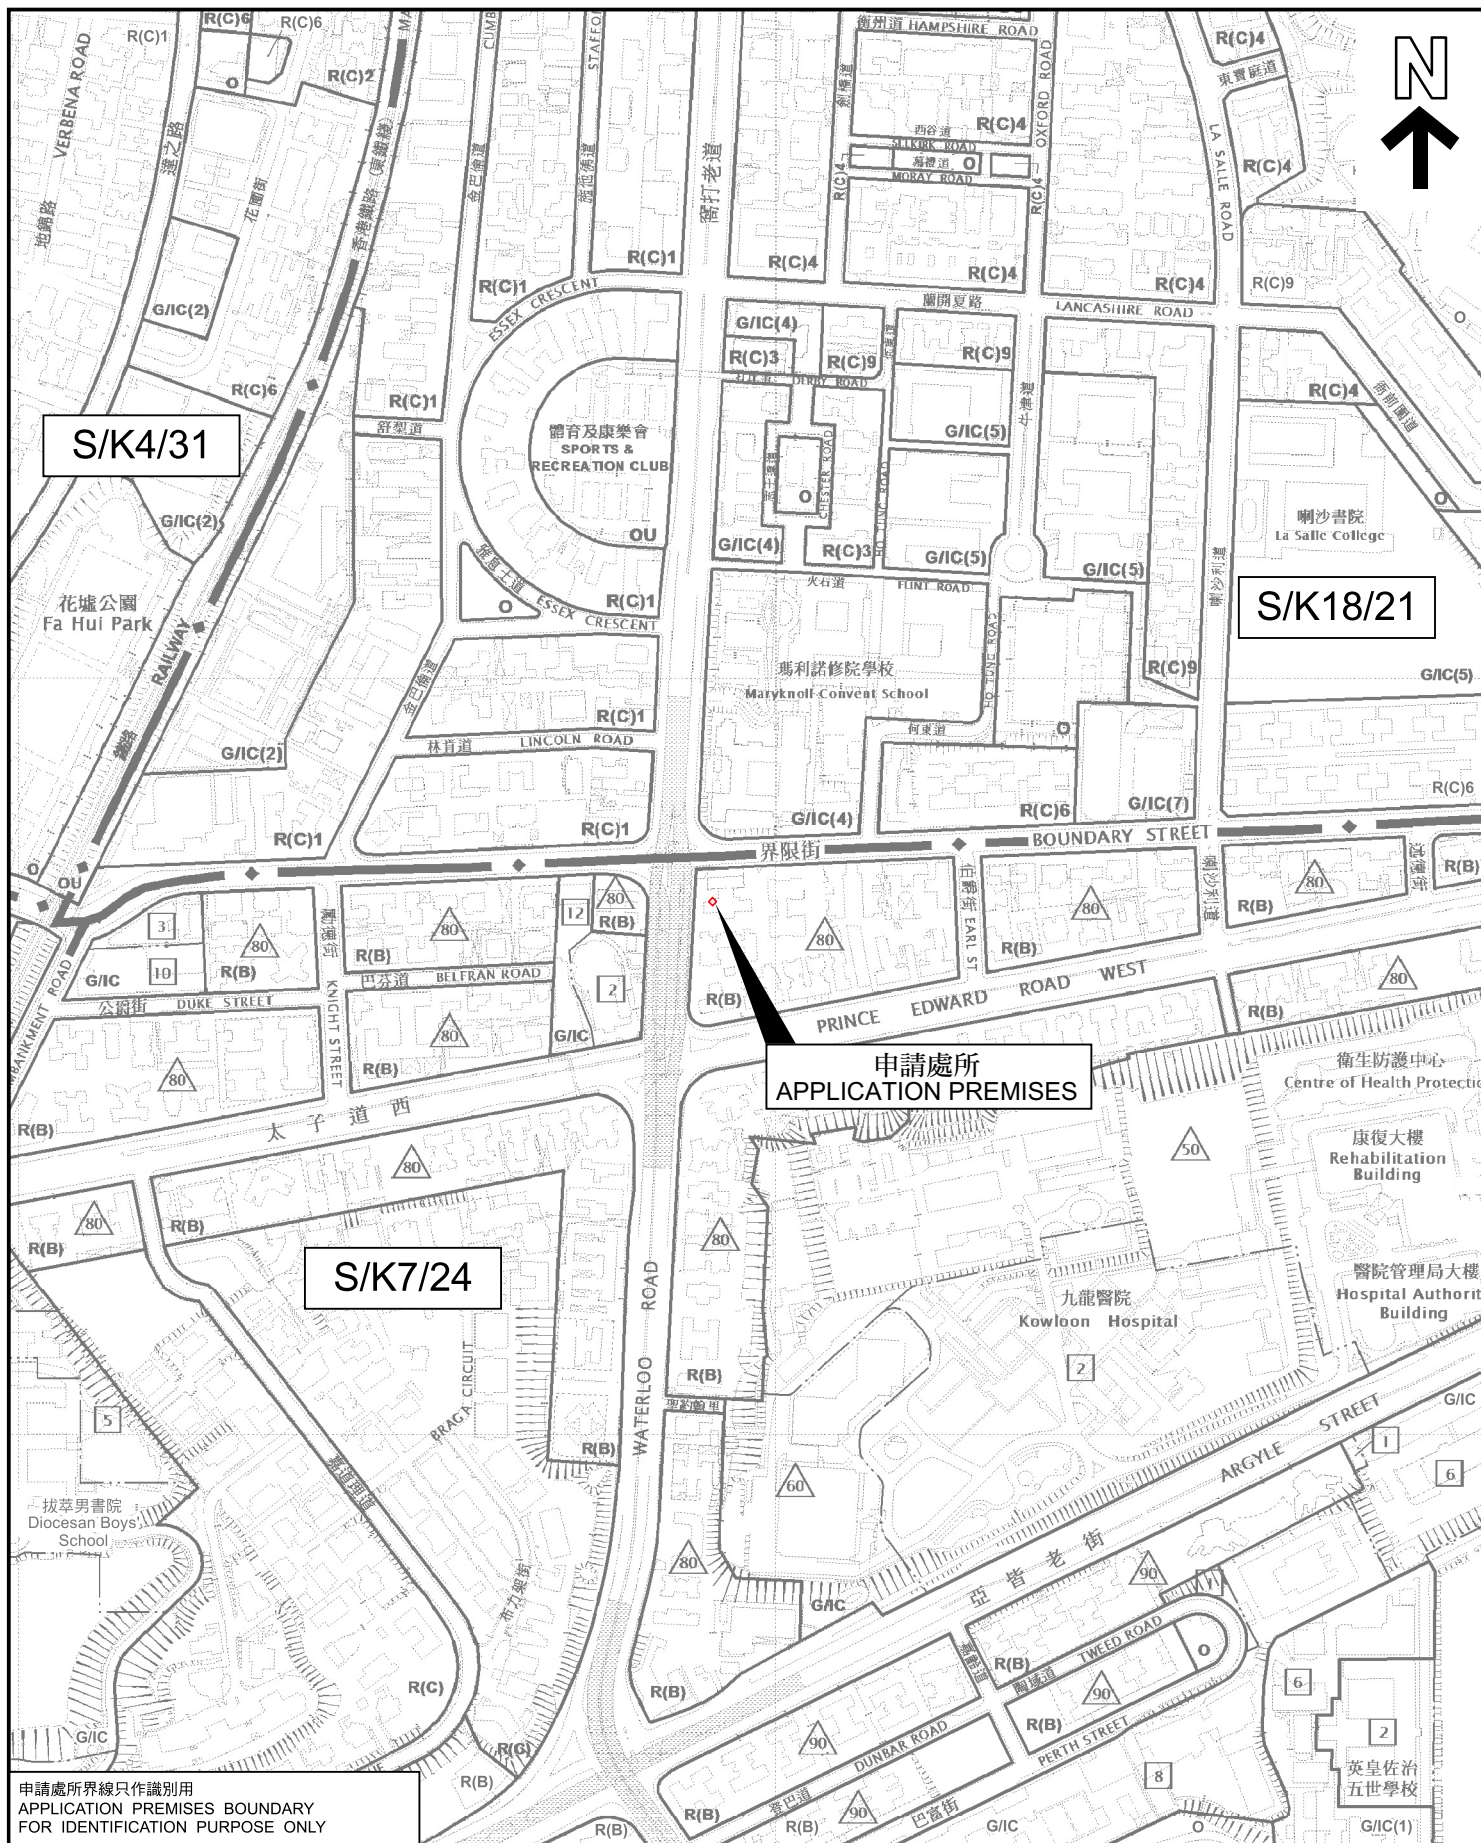

申請處所界線只作識別用
APPLICATION PREMISES BOUNDARY
FOR IDENTIFICATION PURPOSE ONLY

位置圖 LOCATION PLAN

擬議商店及服務行業(便利店)
九龍窩打老道128號地下(部分)
PROPOSED SHOP AND SERVICES (CONVENIENCE STORE)
G/F (PART), 128 WATERLOO ROAD, KOWLOON

SCALE 1 : 5 000 比例尺
米 100 0 100 200 米
METRES




規劃署
Planning Department

參考編號
REFERENCE No.
A/K7/123

圖 PLAN
A - 1

本摘要圖於2025年9月10日擬備，所根據的資料為
於2022年9月13日核准的分區計劃大綱圖編號S/K4/31、
於2015年9月8日核准的分區計劃大綱圖編號S/K7/24和
於2017年12月5日核准的分區計劃大綱圖編號S/K18/21
EXTRACT PLAN PREPARED ON 10.9.2025
BASED ON OUTLINE ZONING PLANS No.
S/K4/31 APPROVED ON 13.9.2022,
S/K7/24 APPROVED ON 8.9.2015 AND
S/K18/21 APPROVED ON 5.12.2017

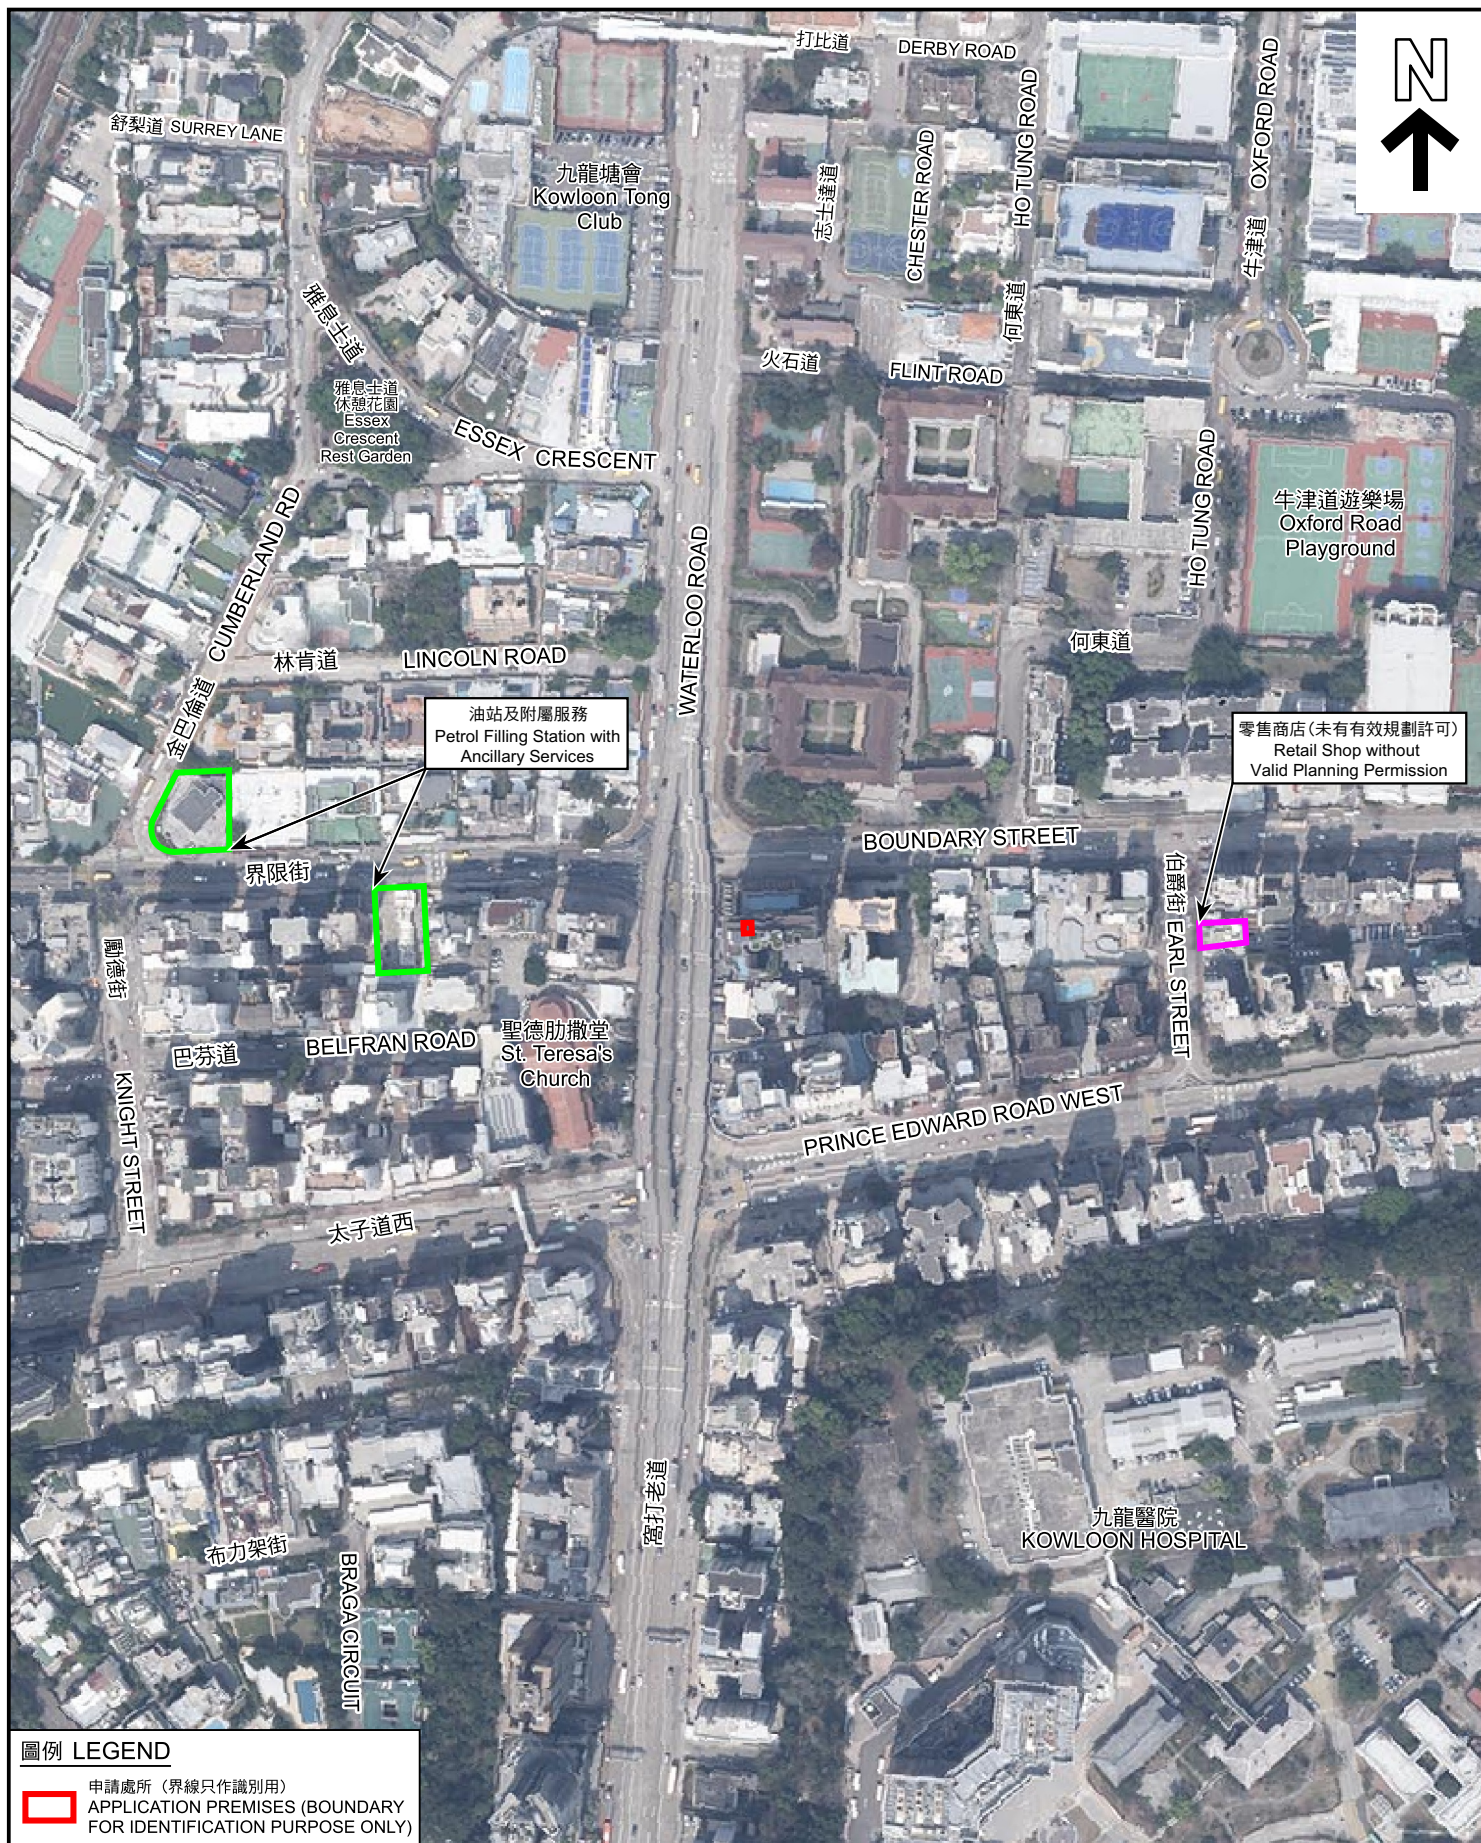

圖例 LEGEND

 申請處所 (界線只作識別用)
APPLICATION PREMISES (BOUNDARY
FOR IDENTIFICATION PURPOSE ONLY)

本摘要圖於2025年9月29日擬備，
所根據的資料為地政總署於2024年3月8日
拍得的航攝照片編號E218535C
EXTRACT PLAN PREPARED ON 29.9.2025
BASED ON AERIAL PHOTO No.
E218535C TAKEN ON 8.3.2024 BY
LANDS DEPARTMENT

航攝照片 AERIAL PHOTO

擬議商店及服務行業(便利店)
九龍窩打老道128號地下(部分)
PROPOSED SHOP AND SERVICES (CONVENIENCE STORE)
G/F (PART), 128 WATERLOO ROAD, KOWLOON




規劃署
Planning Department

參考編號
REFERENCE No.

A/K7/123

圖 PLAN

A - 3

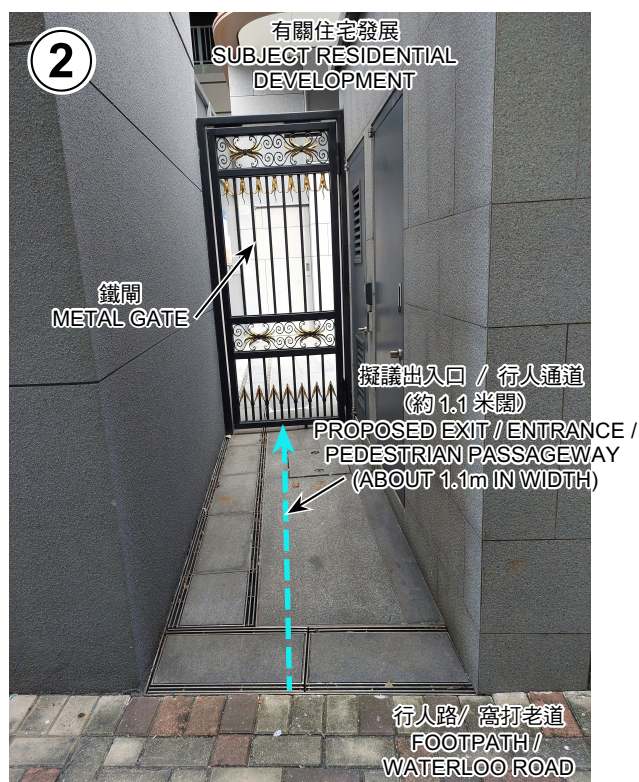

界線只作識別用
BOUNDARY FOR
IDENTIFICATION PURPOSE ONLY

實地照片 SITE PHOTOS

本圖於2025年9月26日擬備，所根據的
資料為攝於2025年9月3日的實地照片
PLAN PREPARED ON 26.9.2025
BASED ON SITE PHOTOS
TAKEN ON 3.9.2025


擬議商店及服務行業(便利店)
九龍窩打老道128號地下(部分)
PROPOSED SHOP AND SERVICES (CONVENIENCE STORE)
G/F (PART), 128 WATERLOO ROAD, KOWLOON



規劃署
Planning Department

參考編號
REFERENCE No.
A/K7/123

圖 PLAN
A - 4

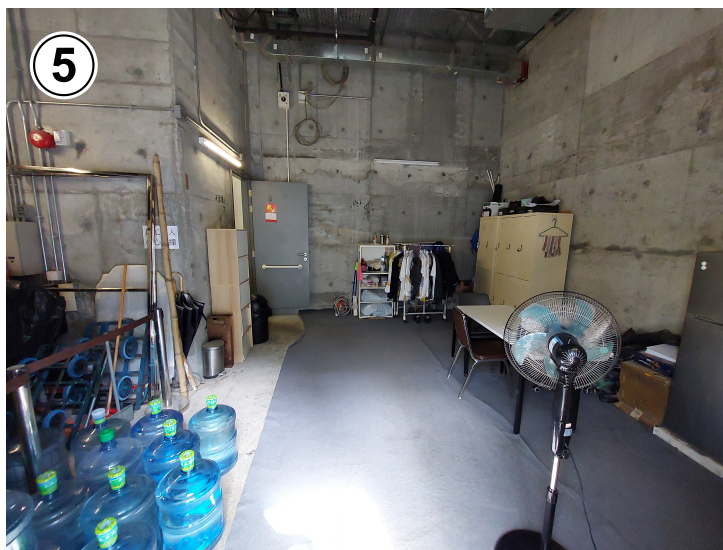

申請處所內部
INTERIOR OF THE APPLICATION PREMISES

實地照片 SITE PHOTOS

擬議商店及服務行業(便利店)
九龍窩打老道128號地下(部分)
PROPOSED SHOP AND SERVICES (CONVENIENCE STORE)
G/F (PART), 128 WATERLOO ROAD, KOWLOON



規劃署
Planning Department

參考編號
REFERENCE No.
A/K7/123

圖 PLAN
A - 5

界線只作識別用
BOUNDARY FOR
IDENTIFICATION PURPOSE ONLY

本圖於2025年9月29日擬備，所根據的
資料為攝於2025年9月3日的實地照片
PLAN PREPARED ON 29.9.2025
BASED ON SITE PHOTOS
TAKEN ON 3.9.2025



界線只作識別用
BOUNDARY FOR
IDENTIFICATION PURPOSE ONLY

實地照片 SITE PHOTOS

本圖於2025年9月26日擬備，所根據的
資料為攝於2025年9月3日的實地照片
PLAN PREPARED ON 26.9.2025
BASED ON SITE PHOTOS
TAKEN ON 3.9.2025

擬議商店及服務行業(便利店)
九龍窩打老道128號地下(部分)
PROPOSED SHOP AND SERVICES (CONVENIENCE STORE)
G/F (PART), 128 WATERLOO ROAD, KOWLOON



規劃署
Planning Department

參考編號
REFERENCE No.
A/K7/123

圖 PLAN
A - 6



實地照片 SITE PHOTO

本圖於2025年9月26日擬備，所根據的
資料為攝於2025年9月3日的實地照片
PLAN PREPARED ON 26.9.2025 BASED ON
SITE PHOTOS TAKEN ON 3.9.2025

擬議商店及服務行業 (便利店)
九龍窩打老道128號地下 (部分)
PROPOSED SHOP AND SERVICES (CONVENIENCE STORE)
G/F (PART), 128 WATERLOO ROAD, KOWLOON



規劃署
Planning Department

參考編號
REFERENCE No.
A/K7/123

圖 PLAN
A - 7