



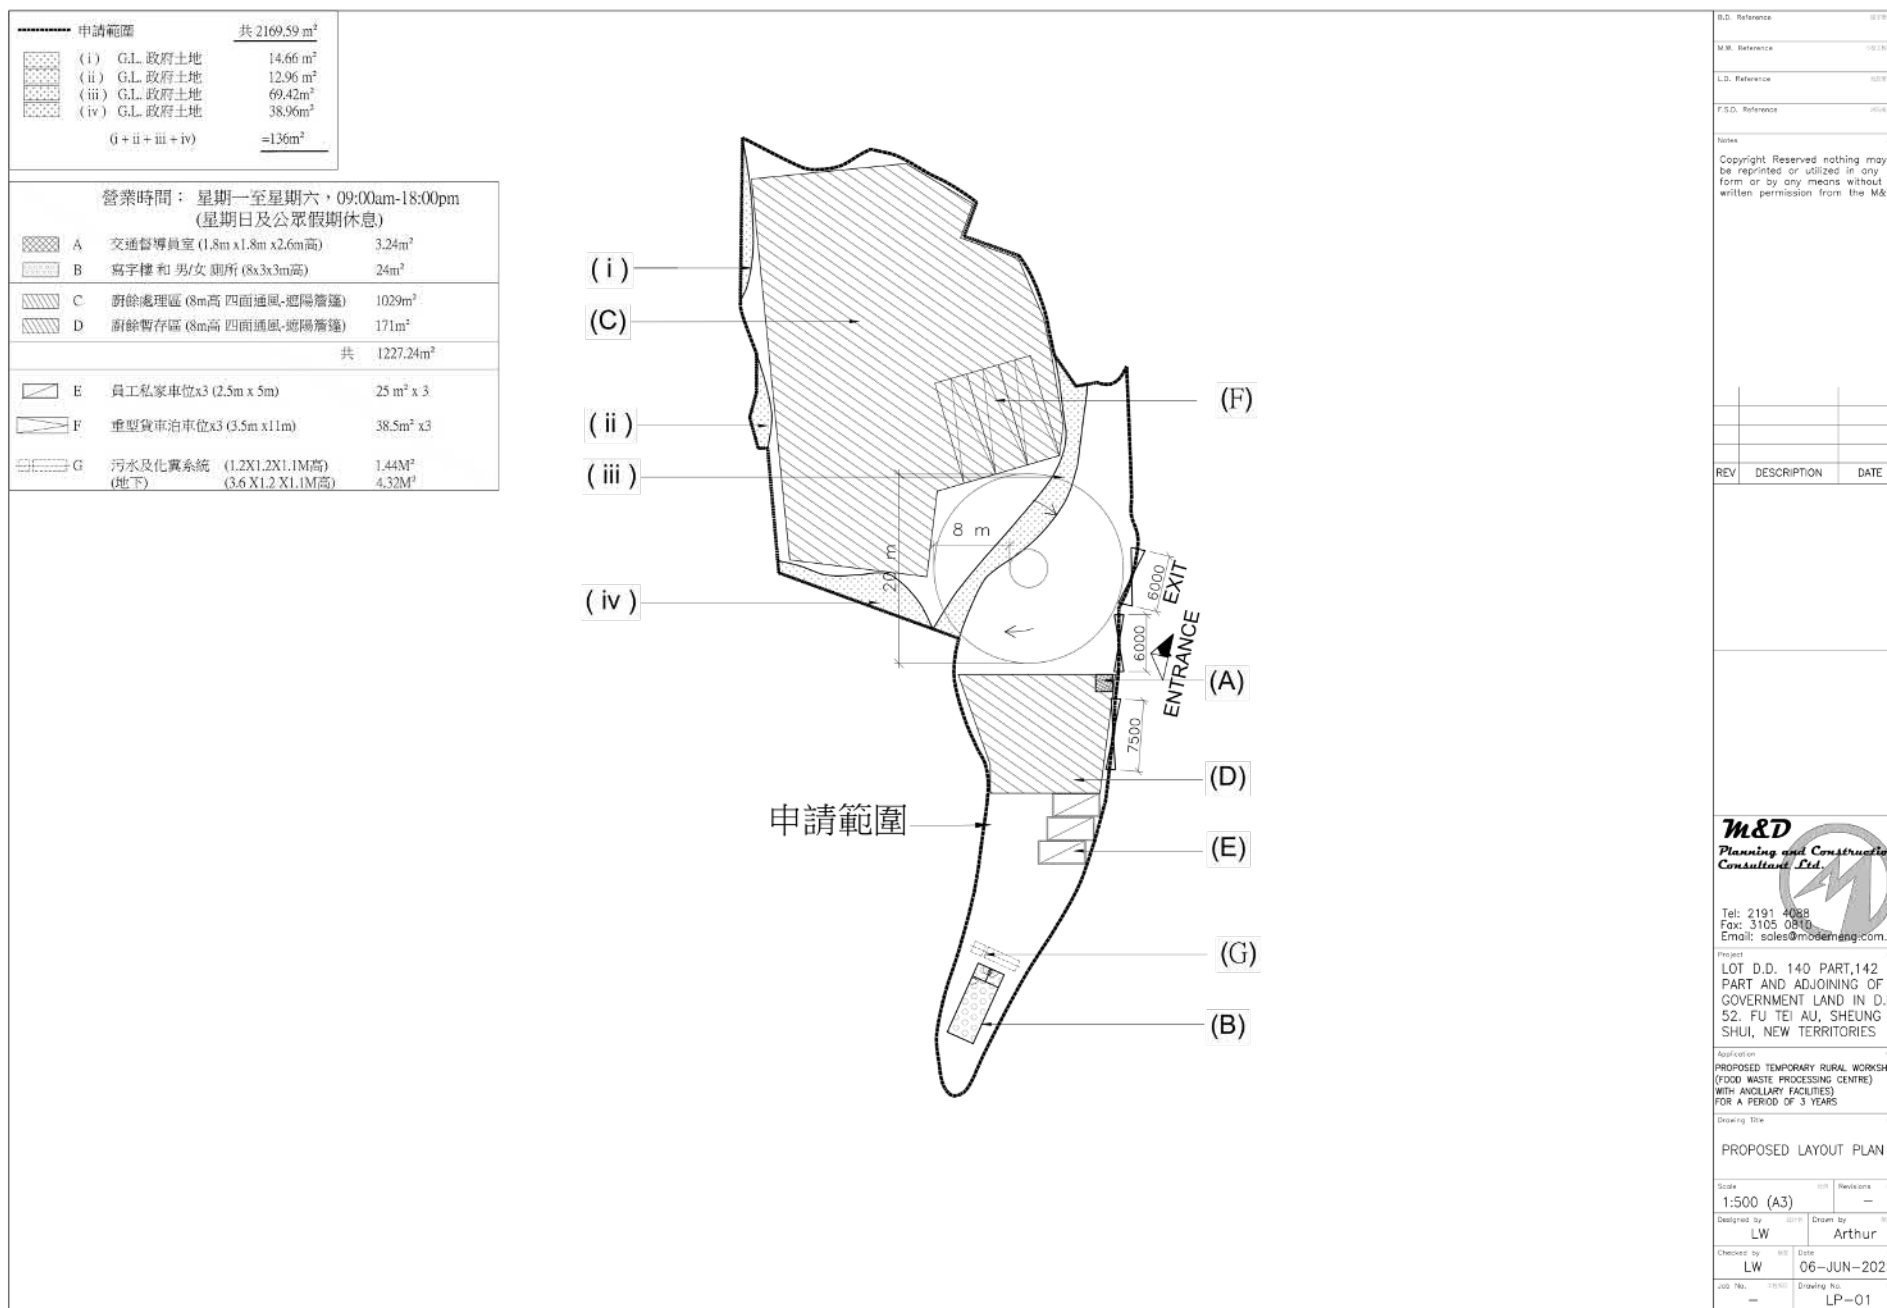

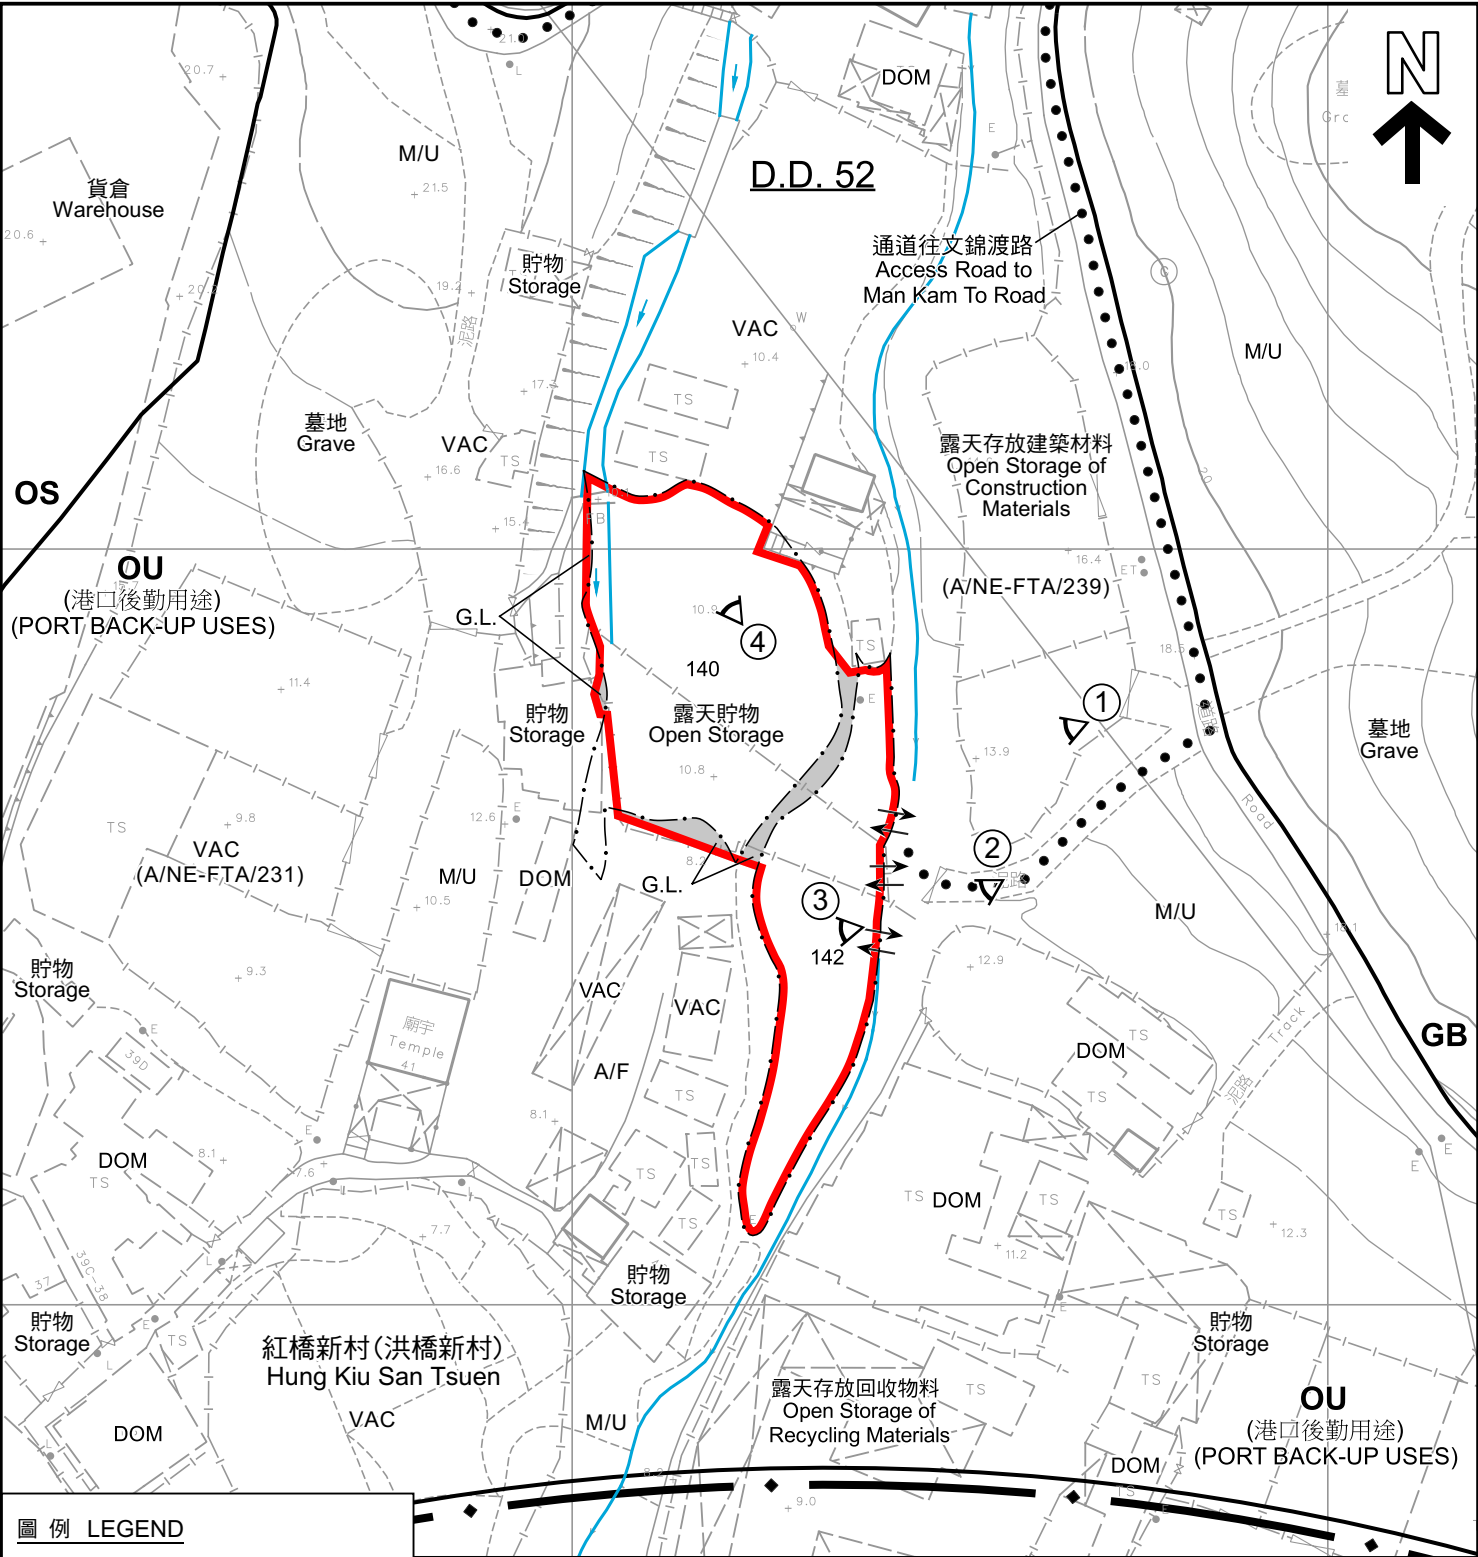

圖例 LEGEND

	申請地點 (界線只作識別用) APPLICATION SITE (BOUNDARY FOR IDENTIFICATION PURPOSE ONLY)	A/F	休耕農地 FALLOW AGRICULTURAL LAND		入口/出口 INGRESS / EGRESS
	政府土地 GOVERNMENT LAND	DOM	住用構築物 DOMESTIC STRUCTURE		實地照片的觀景點 VIEWING POINT OF SITE PHOTO
	綠化地帶 GREEN BELT	M/U	荒地 UNUSED LAND	註釋 Note : 2025年9月22日勘测的土地用途 Land uses shown on this plan are in accordance with the land use survey conducted by the Planning Department on 22.9.2025	
	露天貯物 OPEN STORAGE	VAC	空置 VACANT		
	其他指定用途 OTHER SPECIFIED USES		河道 STREAM COURSE		

平面圖 SITE PLAN

擬議臨時鄉郊工場(廚餘處理中心)連附屬設施(為期3年)
新界上水虎地坳丈量約份第52約地段第140號(部分)及
第142號(部分)和毗連政府土地
PROPOSED TEMPORARY RURAL WORKSHOP
(FOOD WASTE PROCESSING CENTRE) WITH ANCILLARY FACILITIES
FOR A PERIOD OF 3 YEARS
LOTS 140 (PART) AND 142 (PART) IN D.D. 52 AND ADJOINING
GOVERNMENT LAND, FU TEI AU, SHEUNG SHUI, NEW TERRITORIES
SCALE 1: 1 000 比例尺

米 20 0 20 40 米
METRES



規劃署
Planning Department

參考編號
REFERENCE No.
A/NE-FTA/265

圖 PLAN
A-2

本摘要圖於2025年10月20日擬備，
所根據的資料為測量圖編號
3-NW-21D及3-SW-1B
EXTRACT PLAN PREPARED ON 20.10.2025
BASED ON SURVEY SHEETS No.
3-NW-21D & 3-SW-1B



文錦渡路
MAN KAM TO ROAD

圖例 LEGEND

 申請地點 (界線只作識別用)
APPLICATION SITE (BOUNDARY FOR IDENTIFICATION PURPOSE ONLY)



規劃署
Planning Department

參考編號
REFERENCE No.
A/NE-FTA/265

圖 PLAN
A-3

航攝照片 AERIAL PHOTO

本摘要圖於2025年10月14日擬備，
所根據的資料為地政總署於2023年11月17日
拍得的航攝照片編號E210599C_R
EXTRACT PLAN PREPARED ON 14.10.2025
BASED ON AERIAL PHOTO No. E210599C_R
TAKEN ON 17.11.2023 BY
LANDS DEPARTMENT

擬議臨時鄉郊工場(廚餘處理中心)連附屬設施(為期3年)
新界上水虎地地量約份第52約地段第140號(部分)及
第142號(部分)和毗連政府土地
PROPOSED TEMPORARY RURAL WORKSHOP
(FOOD WASTE PROCESSING CENTRE) WITH ANCILLARY FACILITIES
FOR A PERIOD OF 3 YEARS
LOTS 140 (PART) AND 142 (PART) IN D.D. 52 AND ADJOINING
GOVERNMENT LAND, FU TEI AU, SHEUNG SHUI, NEW TERRITORIES



攝於2025年9月22日的實地照片 SITE PHOTO TAKEN ON 22.9.2025



攝於2025年9月5日的實地照片 SITE PHOTO TAKEN ON 5.9.2025

申請地點界線只作識別用
APPLICATION SITE BOUNDARY FOR IDENTIFICATION PURPOSE ONLY

實地照片 SITE PHOTO

擬議臨時鄉郊工場(廚餘處理中心)連附屬設施(為期3年)
新界上水虎地丈量約份第52約地段第140號(部分)及
第142號(部分)和毗連政府土地
PROPOSED TEMPORARY RURAL WORKSHOP
(FOOD WASTE PROCESSING CENTRE) WITH ANCILLARY FACILITIES
FOR A PERIOD OF 3 YEARS
LOTS 140 (PART) AND 142 (PART) IN D.D. 52 AND ADJOINING
GOVERNMENT LAND, FU TEI AU, SHEUNG SHUI, NEW TERRITORIES



規劃署
Planning Department

參考編號
REFERENCE No.

A/NE-FTA/265

圖 PLAN

A-4a

本圖於2025年10月14日擬備
PLAN PREPARED ON 14.10.2025



攝於2025年9月5日的實地照片 SITE PHOTO TAKEN ON 5.9.2025



攝於2025年9月12日的實地照片 SITE PHOTO TAKEN ON 12.9.2025

申請地點界線只作識別用
APPLICATION SITE BOUNDARY FOR IDENTIFICATION PURPOSE ONLY

實地照片 SITE PHOTO

擬議臨時鄉郊工場(廚餘處理中心)連附屬設施(為期3年)
新界上水虎地坳丈量約份第52約地段第140號(部分)及
第142號(部分)和毗連政府土地
PROPOSED TEMPORARY RURAL WORKSHOP
(FOOD WASTE PROCESSING CENTRE) WITH ANCILLARY FACILITIES
FOR A PERIOD OF 3 YEARS
LOTS 140 (PART) AND 142 (PART) IN D.D. 52 AND ADJOINING
GOVERNMENT LAND, FU TEI AU, SHEUNG SHUI, NEW TERRITORIES



規劃署
Planning Department

參考編號
REFERENCE No.

A/NE-FTA/265

圖 PLAN

A-4b

本圖於2025年10月14日擬備
PLAN PREPARED ON 14.10.2025