


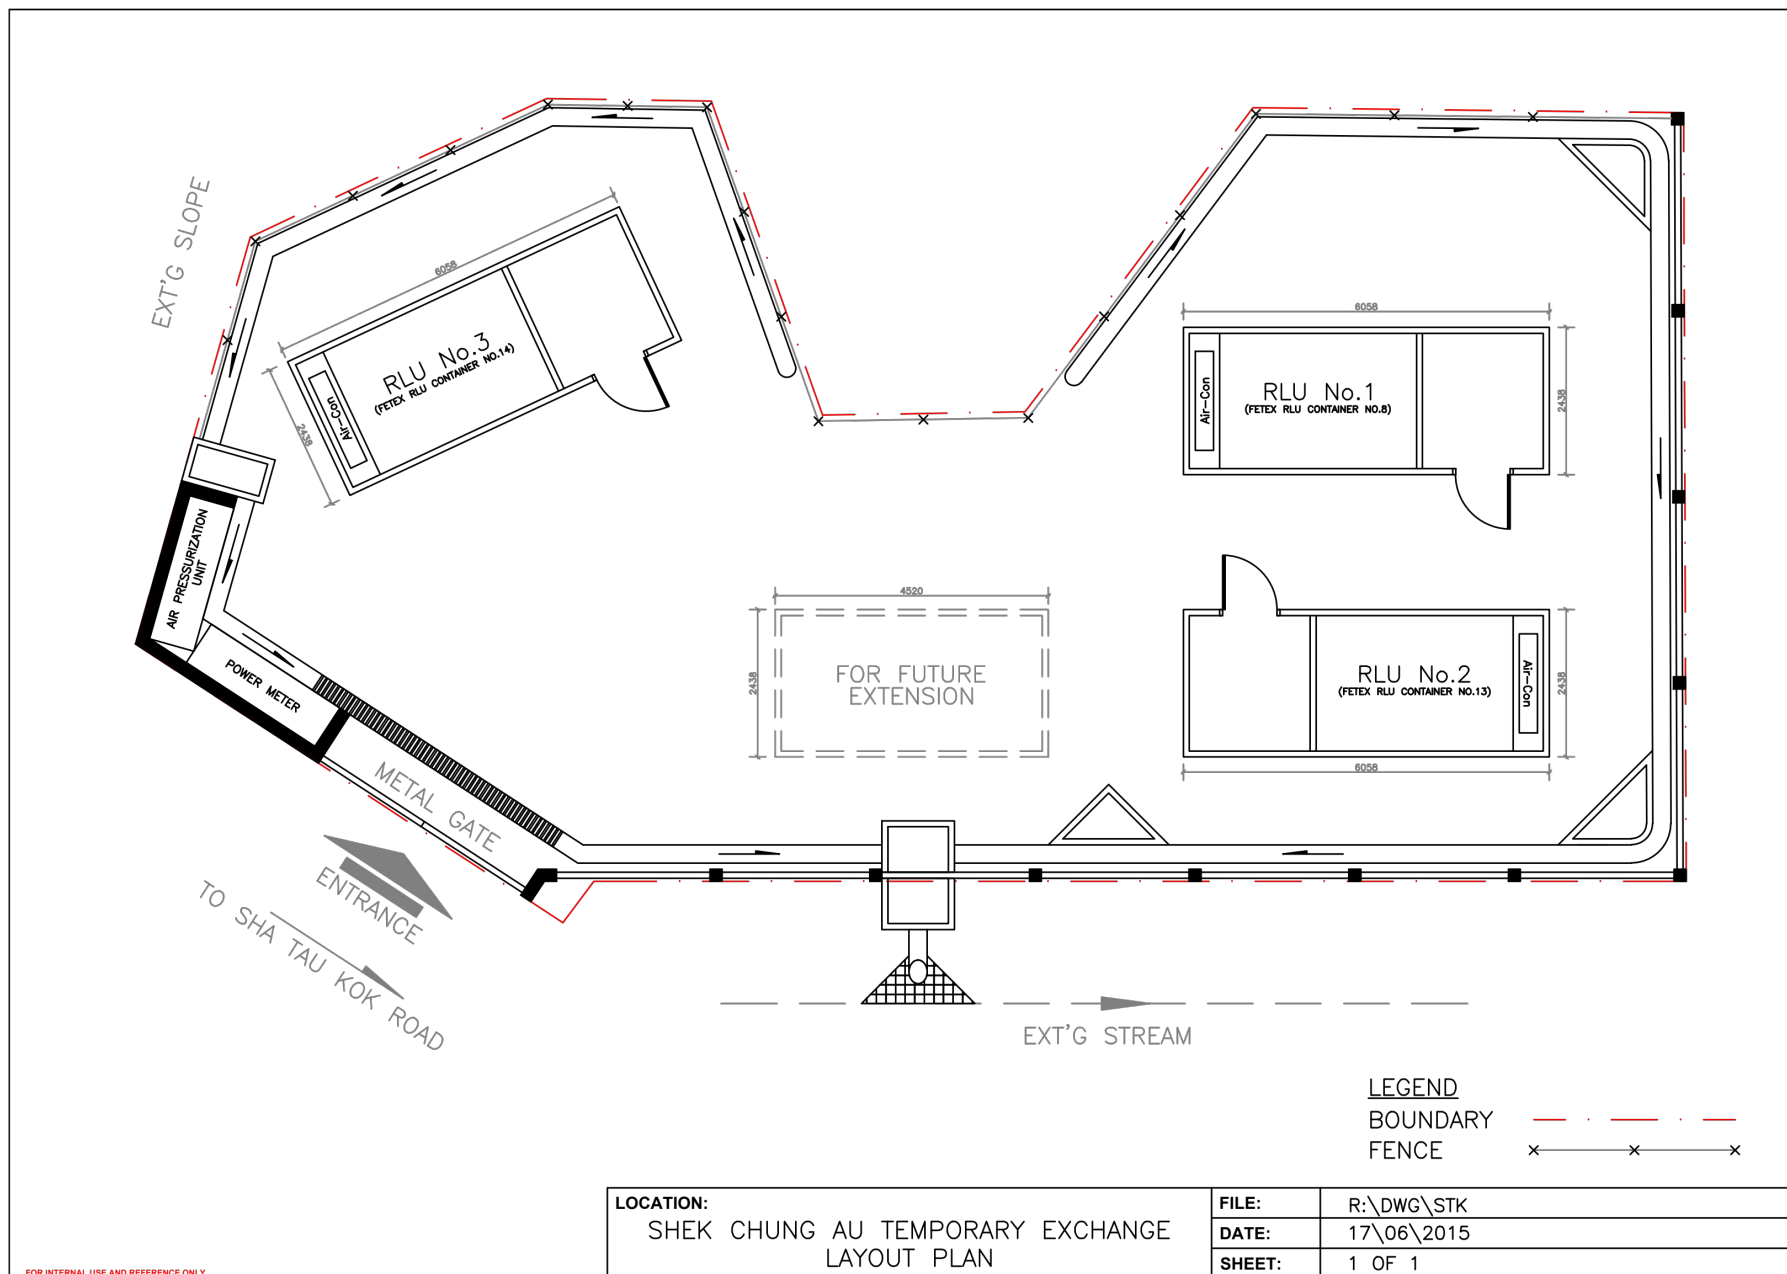

參考編號
REFERENCE No.

A/NE-LK/163

繪圖 DRAWING A-1

(來源：申請人於2025年8月25日呈交的資料)
(SOURCE：APPLICANT'S SUBMISSION ON 25.8.2025)



要覽圖 KEY PLAN
SCALE 1:50 000 比例尺

S/NE-STK/2

申請地點
APPLICATION SITE


先前申請
PREVIOUS APPLICATIONS

C 7 DPA12 (19.11.93)

60 (30.7.10)

98 (3.7.15)

129 (1.9.20)

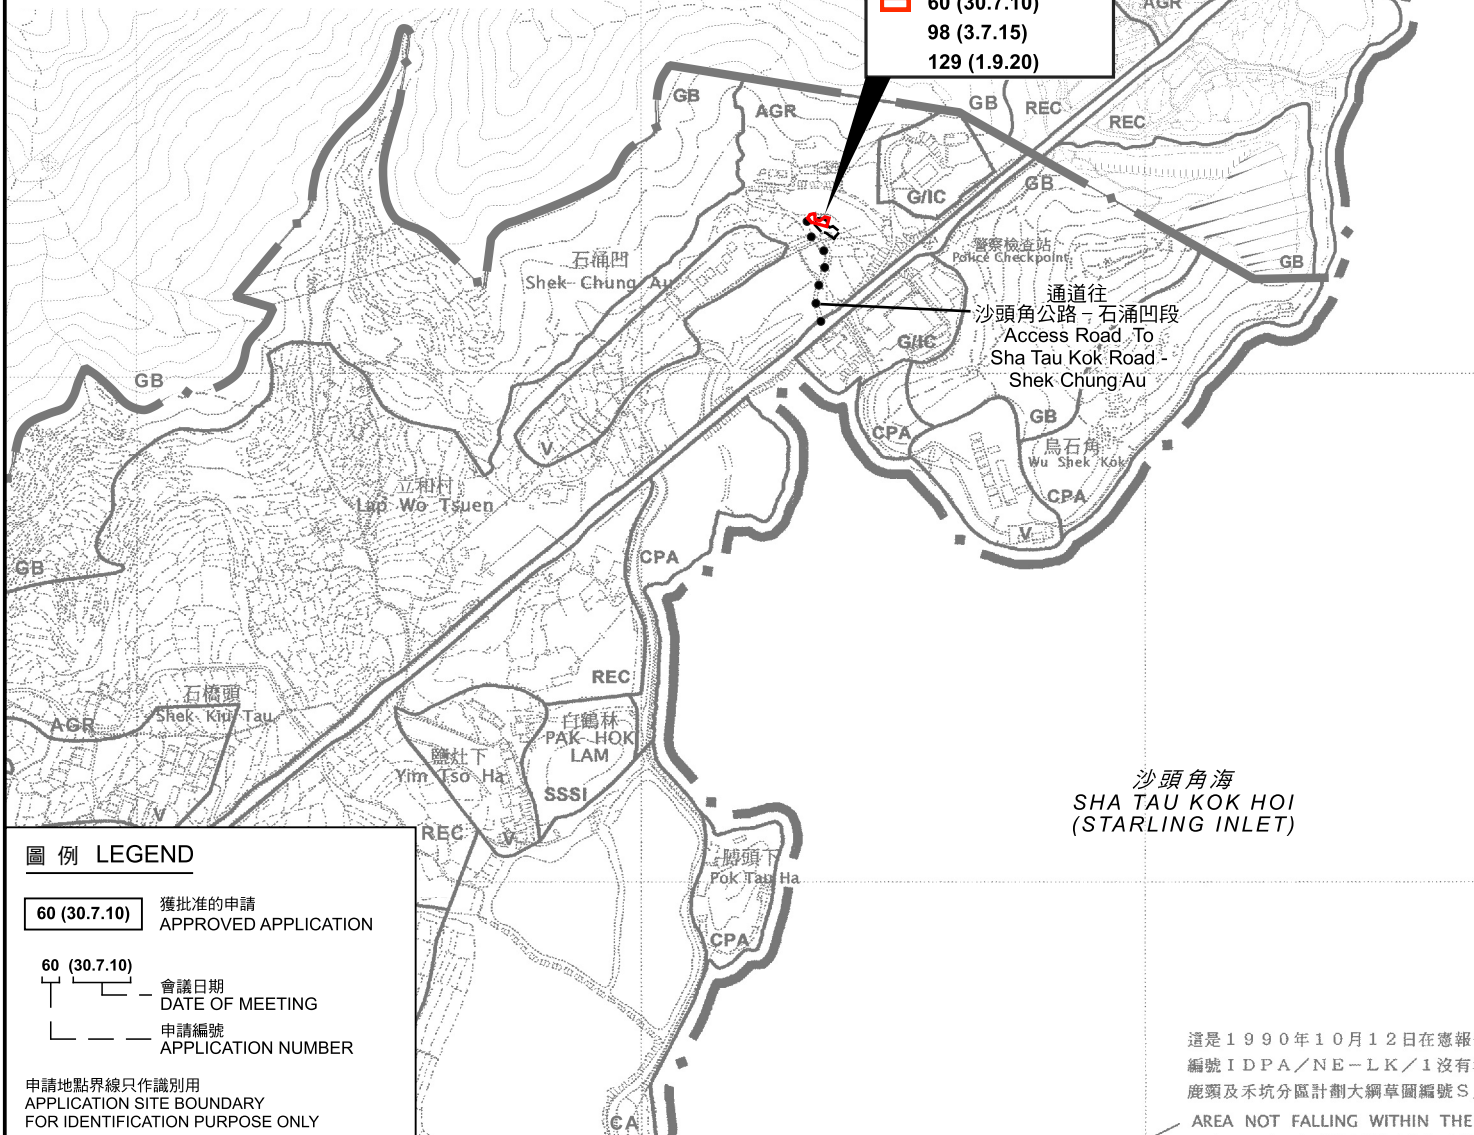

圖例 LEGEND

- 60 (30.7.10) 獲批准的申請
APPROVED APPLICATION
- 60 (30.7.10) 會議日期
DATE OF MEETING
- 申請編號
APPLICATION NUMBER

申請地點界線只作識別用
APPLICATION SITE BOUNDARY
FOR IDENTIFICATION PURPOSE ONLY

位置圖 LOCATION PLAN

臨時公用事業設施裝置(電話機樓)(為期5年)
新界沙頭角石涌凹丈量約份第39約的政府土地
TEMPORARY PUBLIC UTILITY INSTALLATION (TELEPHONE EXCHANGE)
FOR A PERIOD OF 5 YEARS
GOVERNMENT LAND IN D.D. 39, SHEK CHUNG AU, SHA TAU KOK, N.T.

SCALE 1:7 500 比例尺

米 100 0 100 200 300 米
METRES



規劃署
Planning Department

參考編號
REFERENCE No.
A/NE-LK/163

圖 PLAN
A-1

本摘要圖於2025年10月10日擬備，
所根據的資料為：
於2006年10月17日核准的
分區計劃大綱圖編號S/NE-LK/11及
於2014年6月3日核准的
分區計劃大綱圖編號S/NE-STK/2
EXTRACT PLAN PREPARED ON 10.10.2025
BASED ON OUTLINE ZONING PLANS No.
S/NE-LK/11 APPROVED ON 17.10.2006 AND
S/NE-STK/2 APPROVED ON 3.6.2014

這是1990年10月12日在憲報
編號IDPA/NE-LK/1沒有
鹿頸及禾坑分區計劃大綱草圖編號S/NE-LK/11
AREA NOT FALLING WITHIN THE



圖例 LEGEND



申請地點 (界線只作識別用)
APPLICATION SITE (BOUNDARY FOR
IDENTIFICATION PURPOSE ONLY)

本摘要圖於2025年10月10日擬備，
所根據的資料為地政總署於2024年11月7日
拍得的航攝照片編號E241196C
EXTRACT PLAN PREPARED ON 10.10.2025
BASED ON AERIAL PHOTO No. E241196C
TAKEN ON 7.11.2024 BY
LANDS DEPARTMENT

航攝照片 AERIAL PHOTO

臨時公用事業設施裝置(電話機樓)(為期5年)
新界沙頭角石涌凹丈量約份第39約的政府土地
TEMPORARY PUBLIC UTILITY INSTALLATION (TELEPHONE EXCHANGE)
FOR A PERIOD OF 5 YEARS
GOVERNMENT LAND IN D.D. 39, SHEK CHUNG AU, SHA TAU KOK, N.T.



規劃署
Planning Department

參考編號
REFERENCE No.
A/NE-LK/163

圖 PLAN
A-3



申請地點界線只作識別用
APPLICATION SITE BOUNDARY FOR IDENTIFICATION PURPOSE ONLY

實地照片 SITE PHOTOS

本圖於2025年9月10日擬備，
所根據的資料為攝於2025年9月2日
的實地照片
PLAN PREPARED ON 10.9.2025
BASED ON SITE PHOTOS TAKEN ON
2.9.2025

臨時公用事業設施裝置(電話機樓)(為期5年)
新界沙頭角石涌凹丈量約份第39約的政府土地
TEMPORARY PUBLIC UTILITY INSTALLATION (TELEPHONE EXCHANGE)
FOR A PERIOD OF 5 YEARS
GOVERNMENT LAND IN D.D. 39, SHEK CHUNG AU, SHA TAU KOK, N.T.



規劃署
Planning Department

參考編號
REFERENCE No.
A/NE-LK/163

圖 PLAN
A-4