


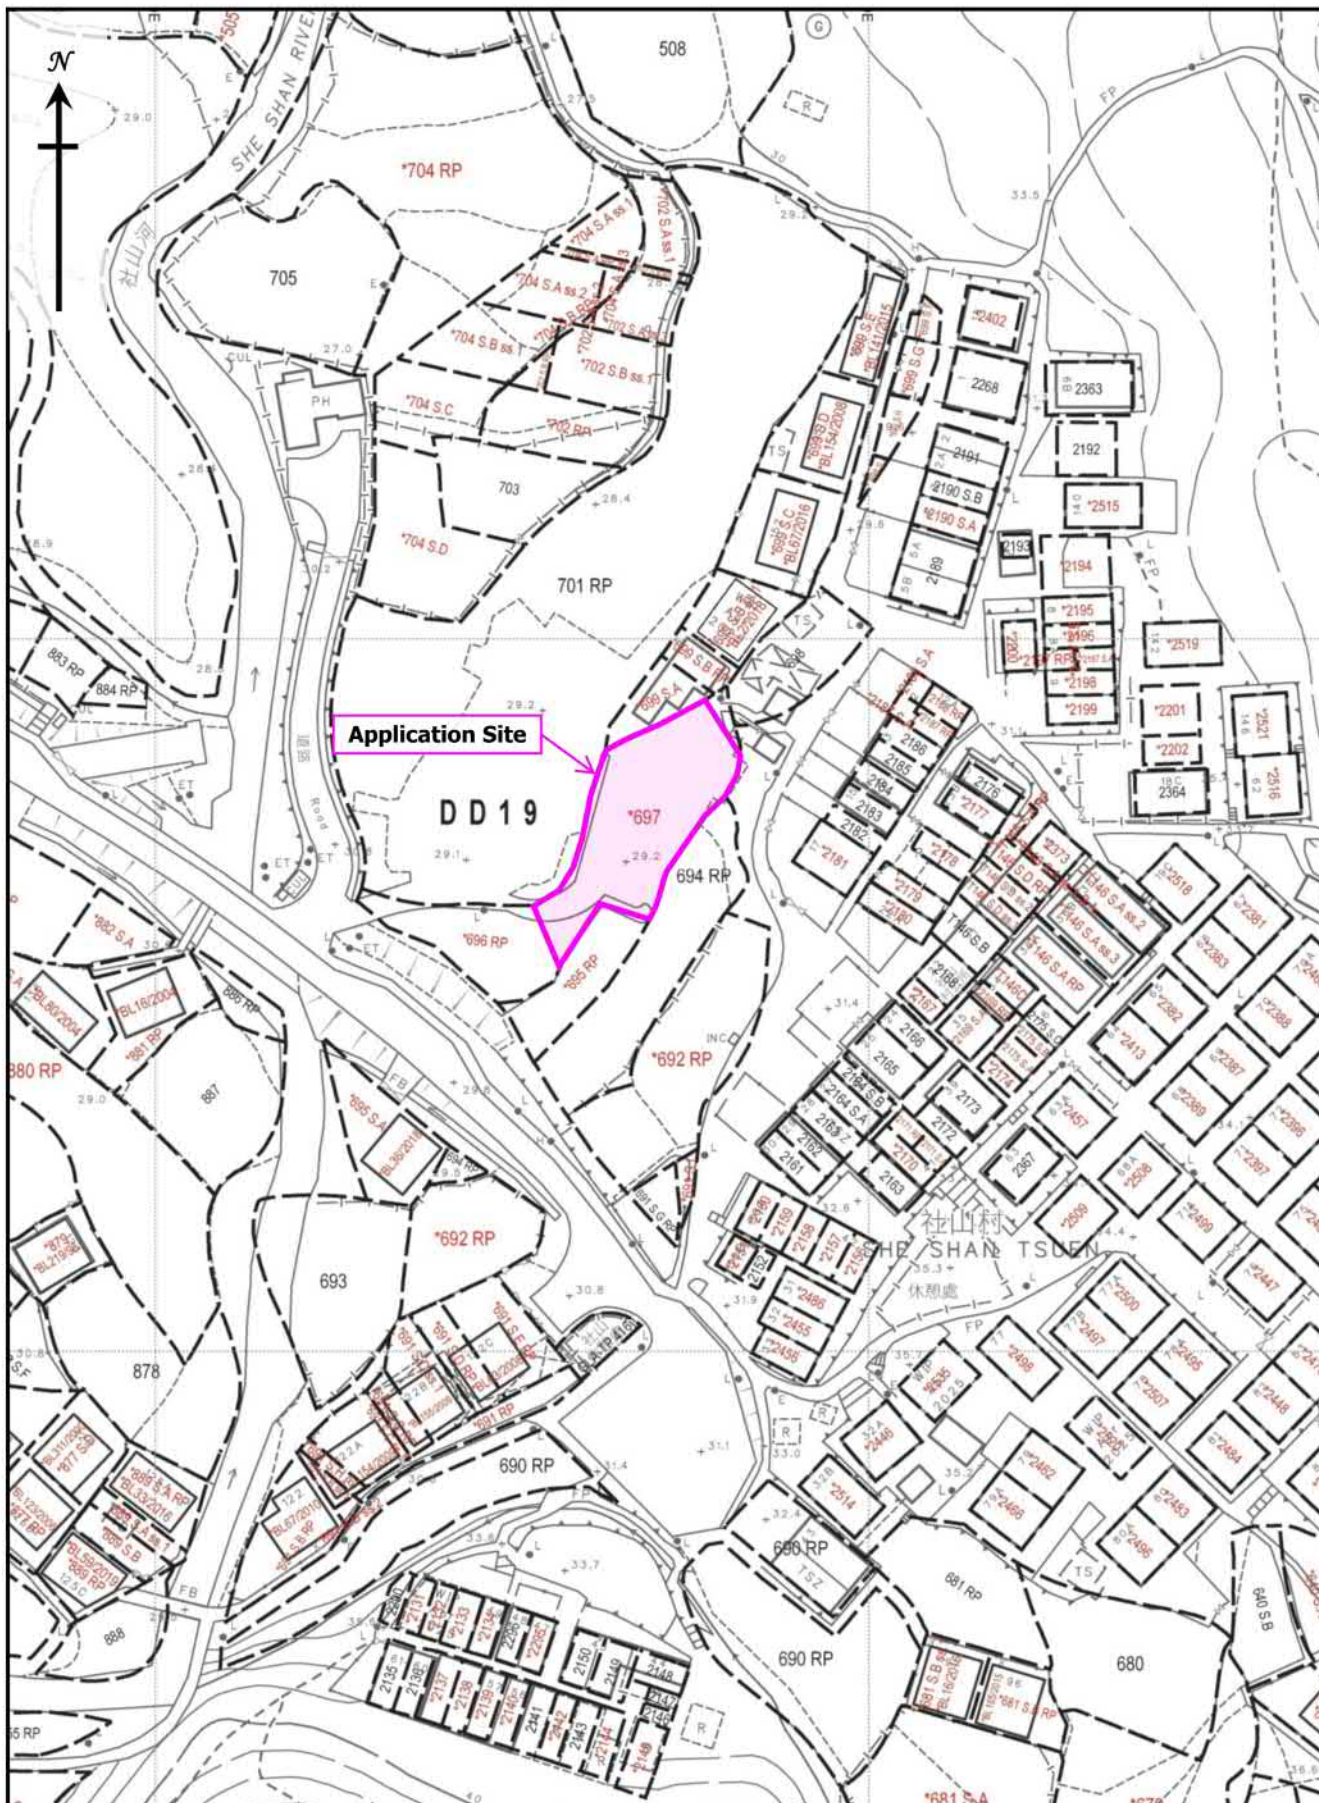

LOT INDEX PLAN

Figure 2



GRANDMAX SURVEYORS LIMITED
俊濠測量師行有限公司

參考編號


REFERENCE No.

A/NE-LT/782

繪圖 DRAWING A-1

(來源：申請人建議書)

(SOURCE: APPLICANT'S SUBMISSION PLAN)

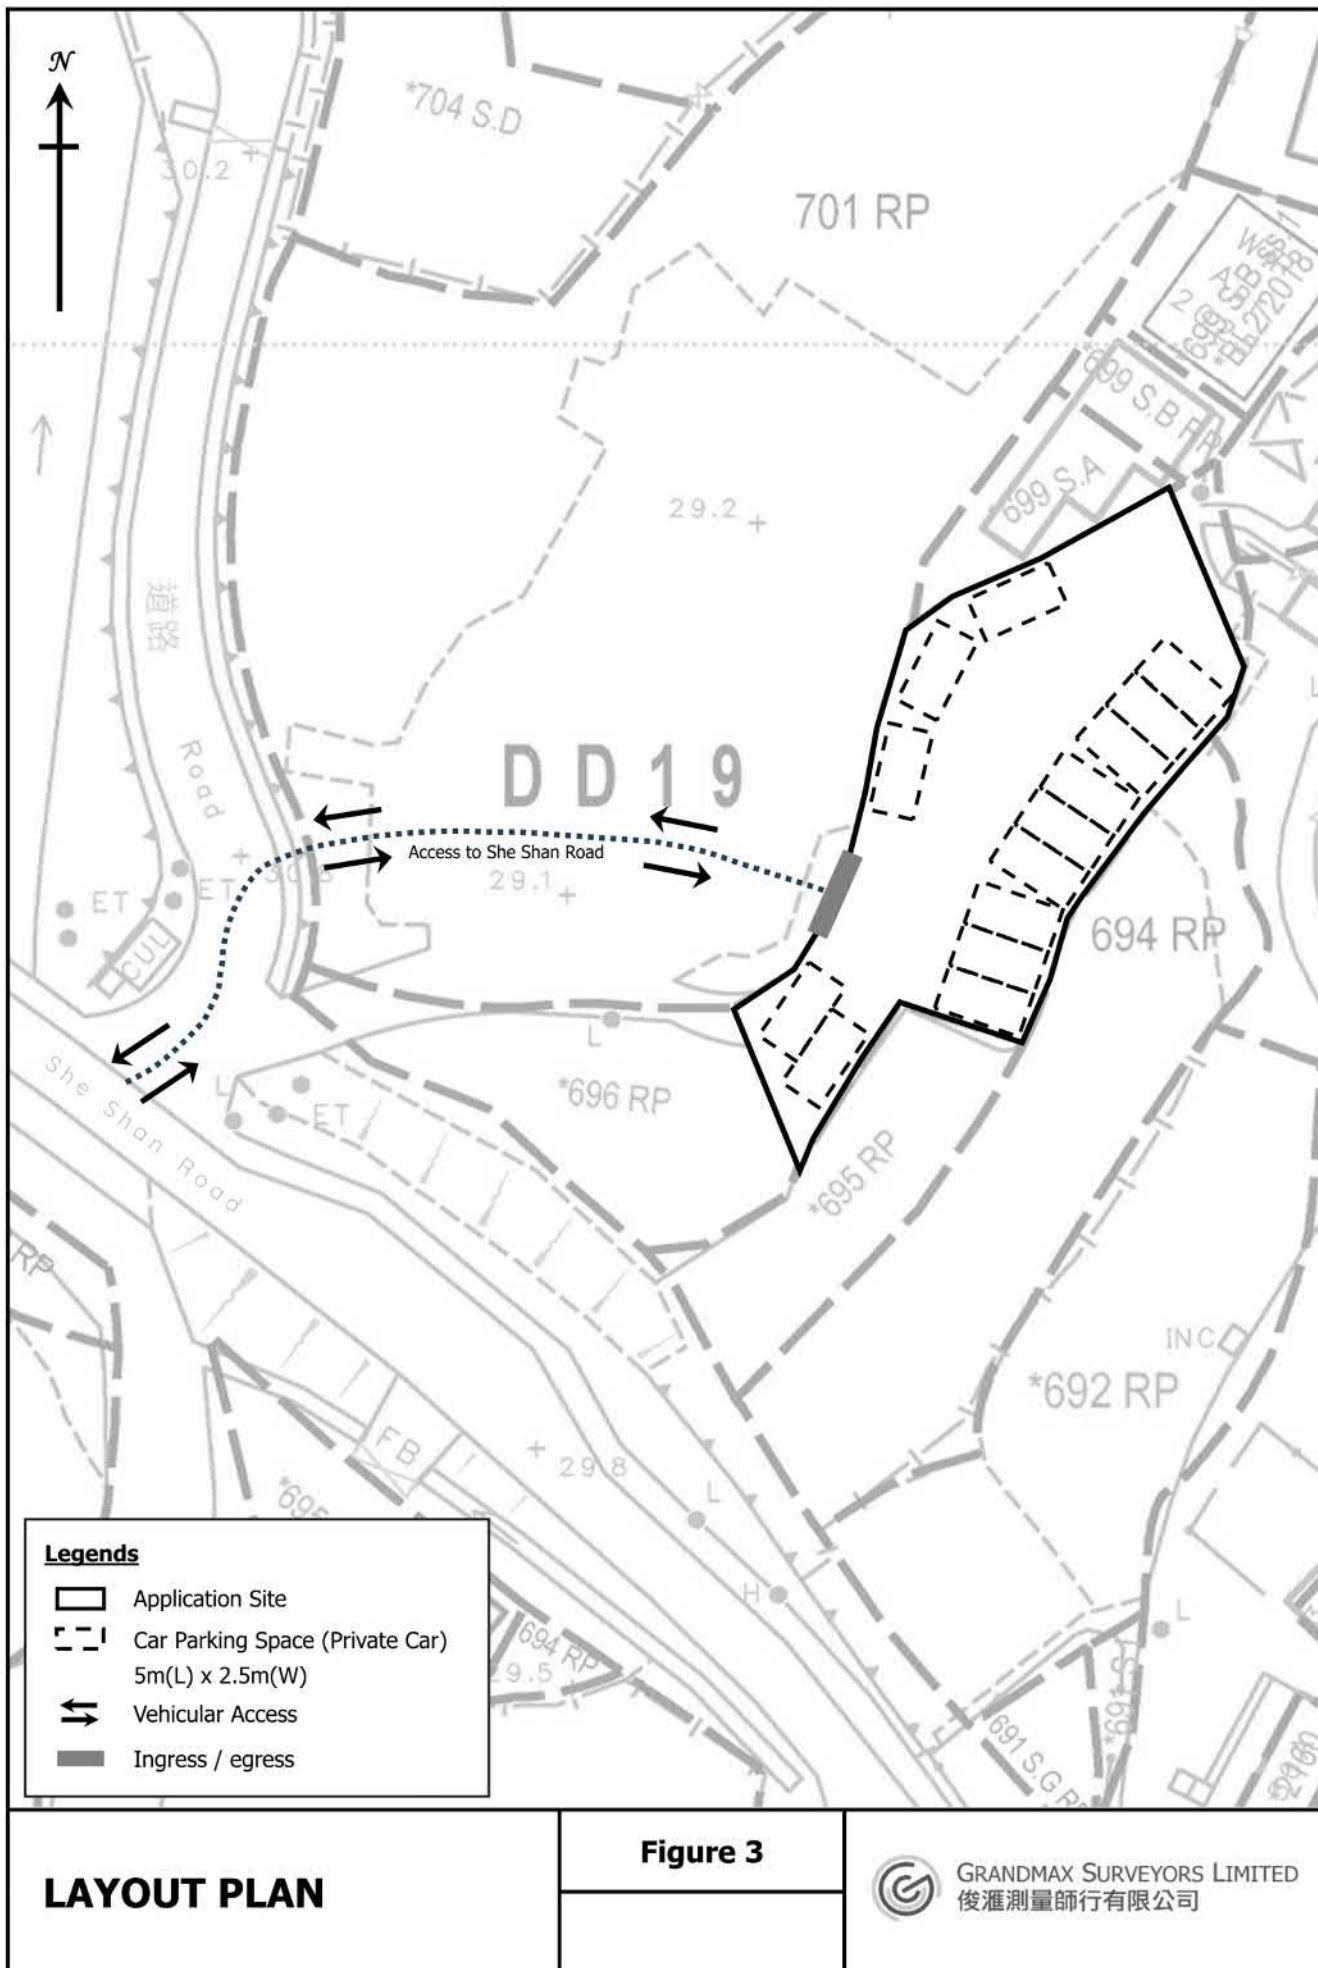

參考編號
REFERENCE No.

A/NE-LT/782

繪圖 DRAWING A-2


(來源：申請人建議書)
(SOURCE: APPLICANT'S SUBMISSION PLAN)



申請地點
APPLICATION SITE

要覽圖 KEY PLAN

SCALE 1 : 50 000 比例尺

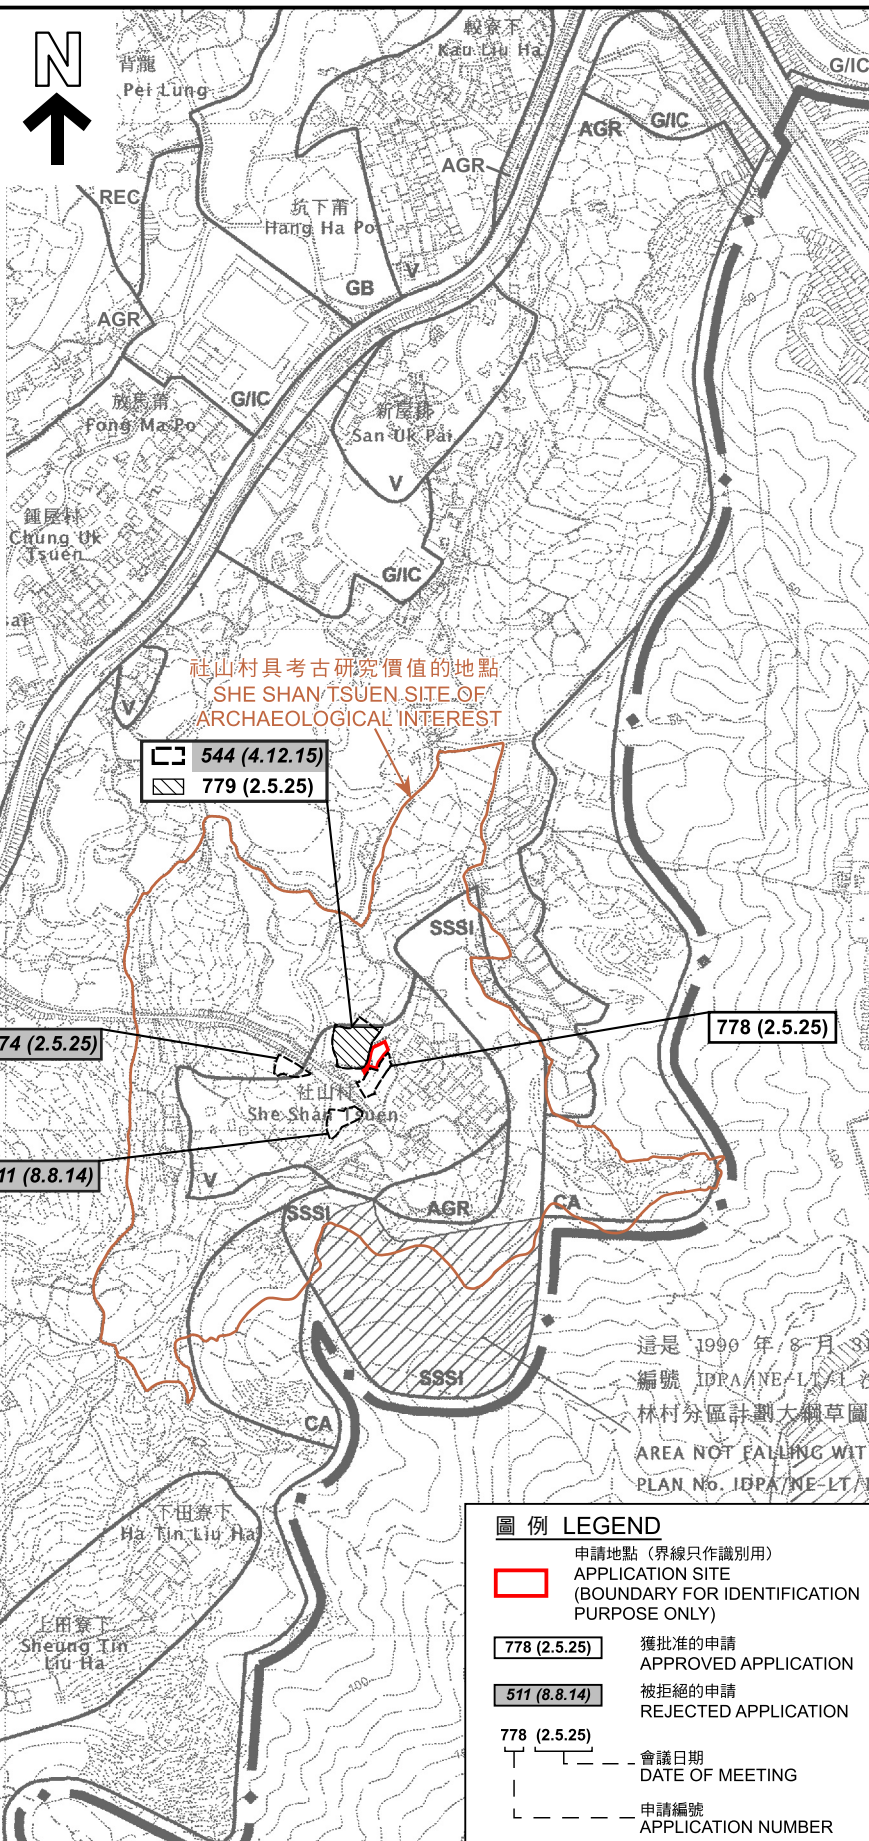

社山村具考古研究價值的地點
SHE SHAN TSUEN SITE OF
ARCHAEOLOGICAL INTEREST

544 (4.12.15)
779 (2.5.25)

774 (2.5.25)

511 (8.8.14)

778 (2.5.25)

這是 1990 年 8 月 31 日
編號 IDPA/NE-LT/11 的
林村分區計劃大綱草圖
AREA NOT FALLING WITH
PLAN No. IDPA/NE-LT/11

圖例 LEGEND

- 申請地點 (界線只作識別用)
APPLICATION SITE
(BOUNDARY FOR IDENTIFICATION
PURPOSE ONLY)
- 778 (2.5.25) 獲批准的申請
APPROVED APPLICATION
- 511 (8.8.14) 被拒絕的申請
REJECTED APPLICATION
- 778 (2.5.25) 會議日期
DATE OF MEETING
- 申請編號
APPLICATION NUMBER

位置圖 LOCATION PLAN

本摘要圖於2025年10月14日擬備，
所根據的資料為於2006年10月31日
核准的分區計劃大綱圖編號S/NE-LT/11
EXTRACT PLAN PREPARED ON 14.10.2025
BASED ON OUTLINE ZONING PLAN
No. S/NE-LT/11 APPROVED ON 31.10.2006

擬議臨時私人停車場 (只限私家車) (為期3年)
新界大埔林村丈量約份第19約地段第697號 (部分)
PROPOSED TEMPORARY PRIVATE VEHICLE PARK (PRIVATE CARS ONLY)
FOR A PERIOD OF 3 YEARS
LOT 697 (PART) IN D.D. 19, LAM TSUEN, TAI PO, NEW TERRITORIES


米 100 0 200 300 米
METRES SCALE 1 : 7 500 比例尺



規劃署
Planning Department

參考編號
REFERENCE No.
A/NE-LT/782

圖 PLAN
A-1

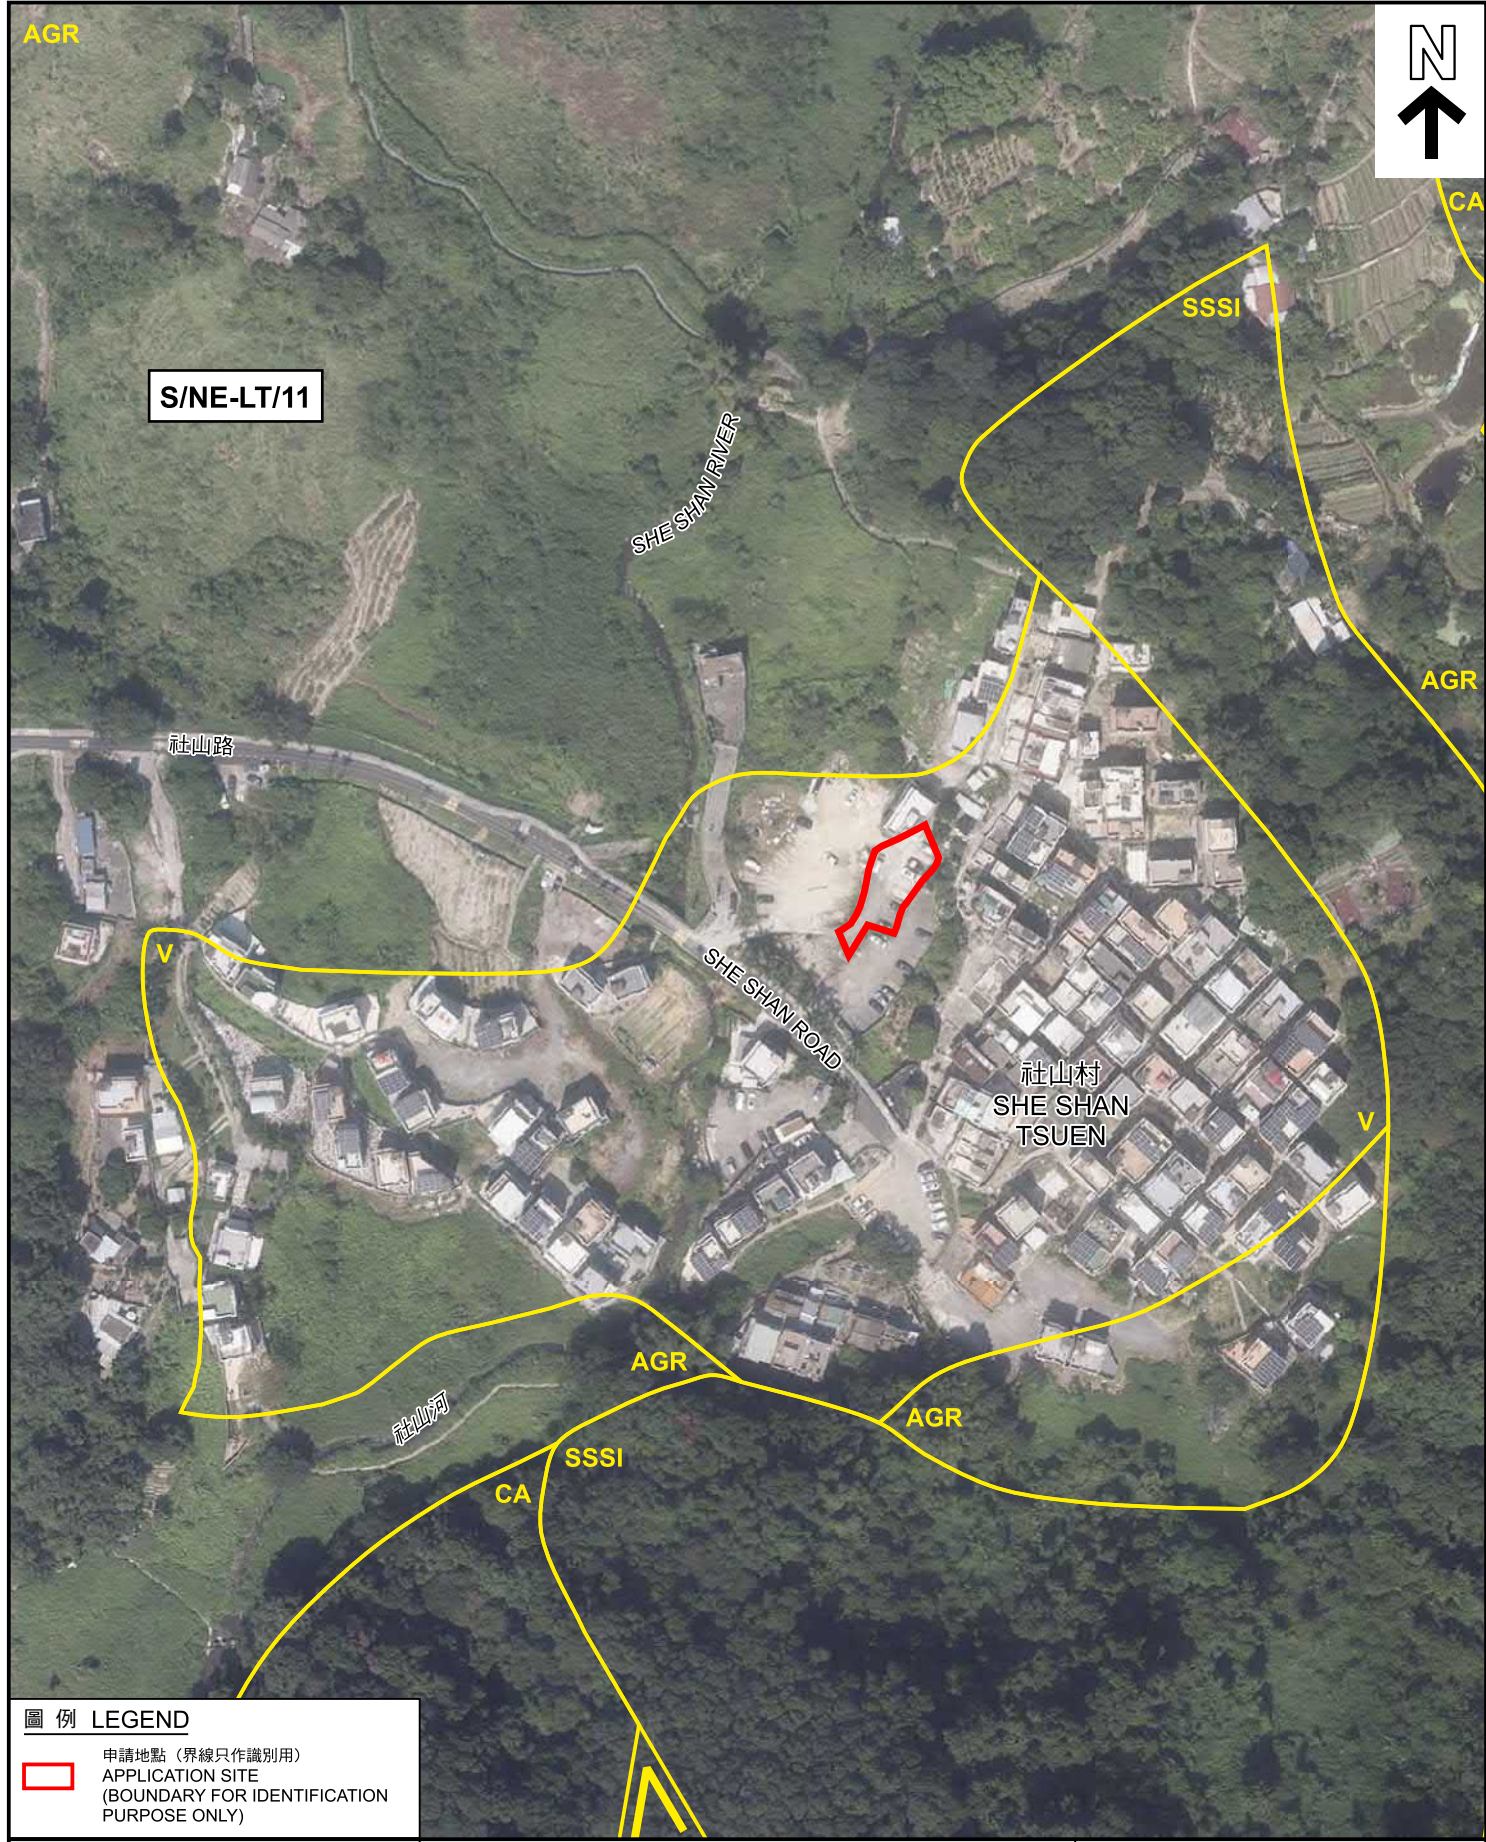

圖例 LEGEND

 申請地點 (界線只作識別用)
APPLICATION SITE
(BOUNDARY FOR IDENTIFICATION
PURPOSE ONLY)

本摘要圖於2025年10月14日擬備，
所根據的資料為地政總署
於2024年10月24日拍得的航攝照片
編號E237364C
EXTRACT PLAN PREPARED ON 14.10.2025
BASED ON AERIAL PHOTO No. E237364C
TAKEN ON 24.10.2024 BY
LANDS DEPARTMENT

航攝照片 AERIAL PHOTO

擬議臨時私人停車場 (只限私家車) (為期3年)
新界大埔林村丈量約份第19約地段第697號 (部分)
PROPOSED TEMPORARY PRIVATE VEHICLE PARK (PRIVATE CARS ONLY)
FOR A PERIOD OF 3 YEARS
LOT 697 (PART) IN D.D. 19, LAM TSUEN, TAI PO, NEW TERRITORIES

 規劃署 Planning Department	
參考編號 REFERENCE No. A/NE-LT/782	圖 PLAN A-3

1



申請地點界線只作識別用
APPLICATION SITE BOUNDARY FOR IDENTIFICATION PURPOSE ONLY

實地照片 SITE PHOTO

本圖於2025年10月20日擬備，所根據的資料為攝於2025年10月20日的實地照片
PLAN PREPARED ON 20.10.2025 BASED ON SITE PHOTO TAKEN ON 20.10.2025

擬議臨時私人停車場（只限私家車）（為期3年）
新界大埔林村丈量約份第19約地段第697號（部分）
PROPOSED TEMPORARY PRIVATE VEHICLE PARK (PRIVATE CARS ONLY)
FOR A PERIOD OF 3 YEARS
LOT 697 (PART) IN D.D. 19, LAM TSUEN, TAI PO, NEW TERRITORIES



規劃署
Planning Department

參考編號
REFERENCE No.
A/NE-LT/782

圖 PLAN
A-4