




要覽圖 KEY PLAN
SCALE 1:50 000 比例尺

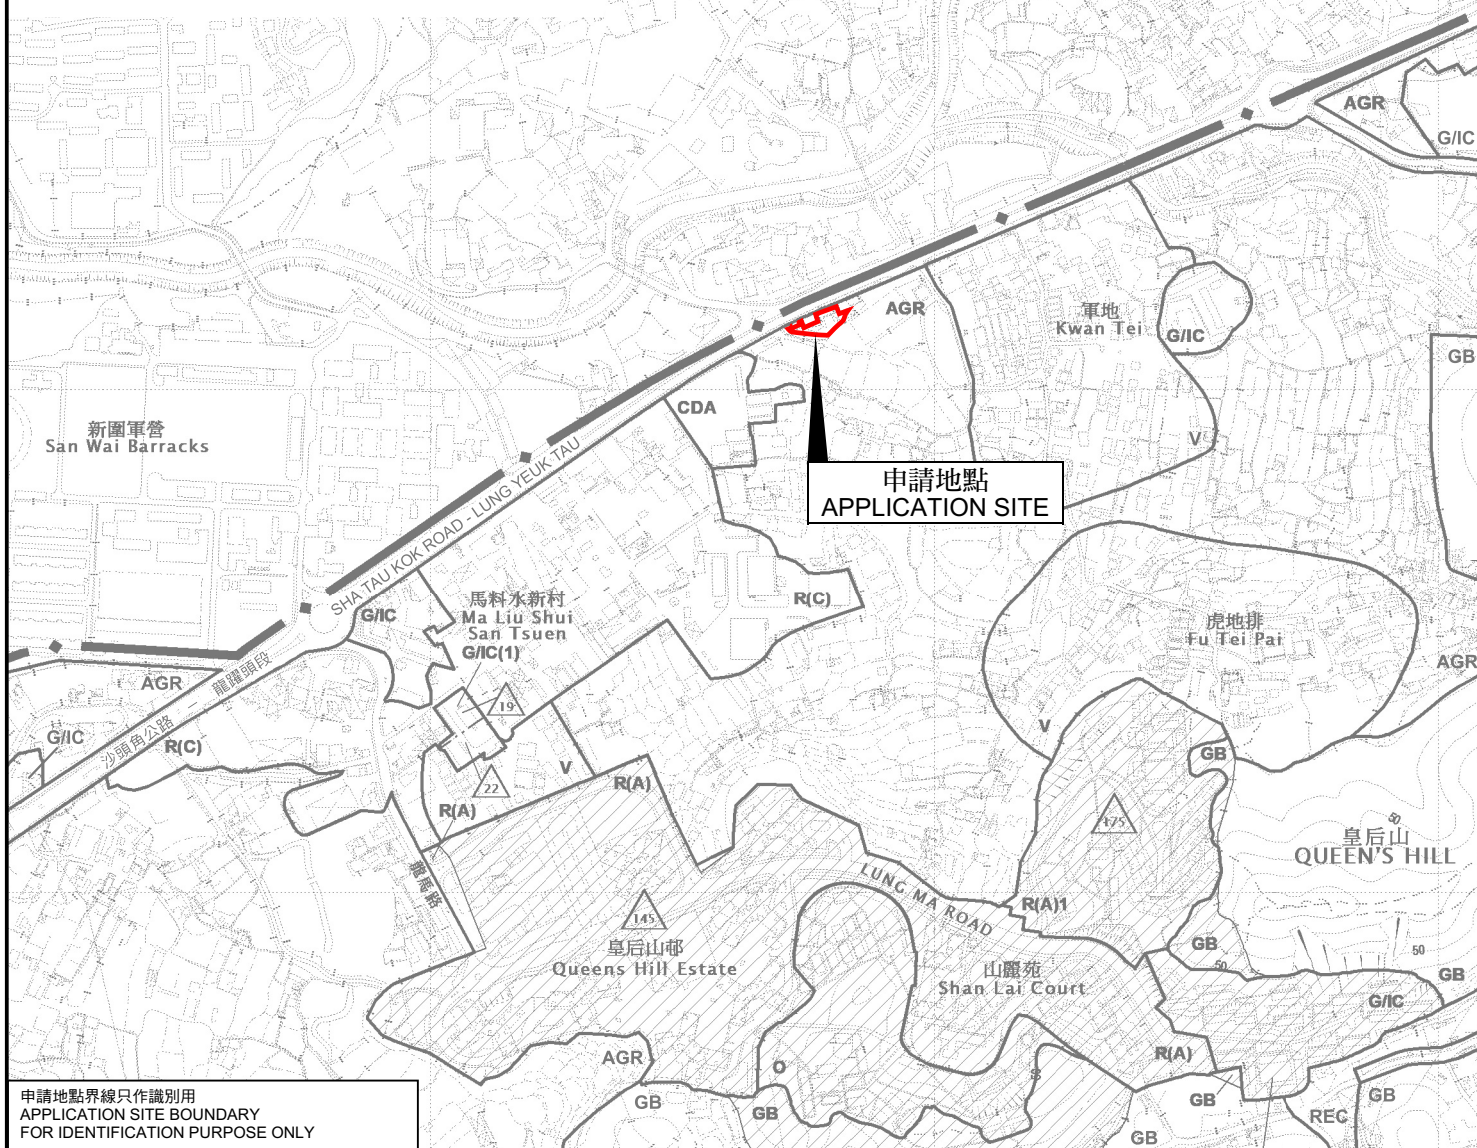

申請地點界線只作識別用
APPLICATION SITE BOUNDARY
FOR IDENTIFICATION PURPOSE ONLY

位置圖 LOCATION PLAN

擬議臨時潔淨能源站(供電動的士使用的電動車充電站)(為期3年)
新界粉嶺沙頭角公路龍躍頭段丈量約份第83約
補租地段第464號A分段餘段(部分)及毗連政府土地
PROPOSED TEMPORARY GREEN FUEL STATION
(ELECTRIC VEHICLE CHARGING STATION FOR ELECTRIC TAXI)
FOR A PERIOD OF 3 YEARS
TAXLORD LOT 464 S.A.R.P. (PART) IN D.D.83 AND
ADJOINING GOVERNMENT LAND,
SHA TAU KOK ROAD - LUNG YEUK TAU, FANLING, NEW TERRITORIES
SCALE 1 : 7 500 比例尺

米 100 0 100 200 300 米
METRES



規劃署
Planning Department

參考編號
REFERENCE No.

A/NE-LYT/860

圖 PLAN

A-1

本摘要圖於2025年10月17日擬備，
所根據的資料為於2022年12月6日
核准的分區計劃大綱圖編號S/NE-LYT/19
EXTRACT PLAN PREPARED ON 17.10.2025
BASED ON OUTLINE ZONING PLAN No.
S/NE-LYT/19 APPROVED ON 6.12.2022