


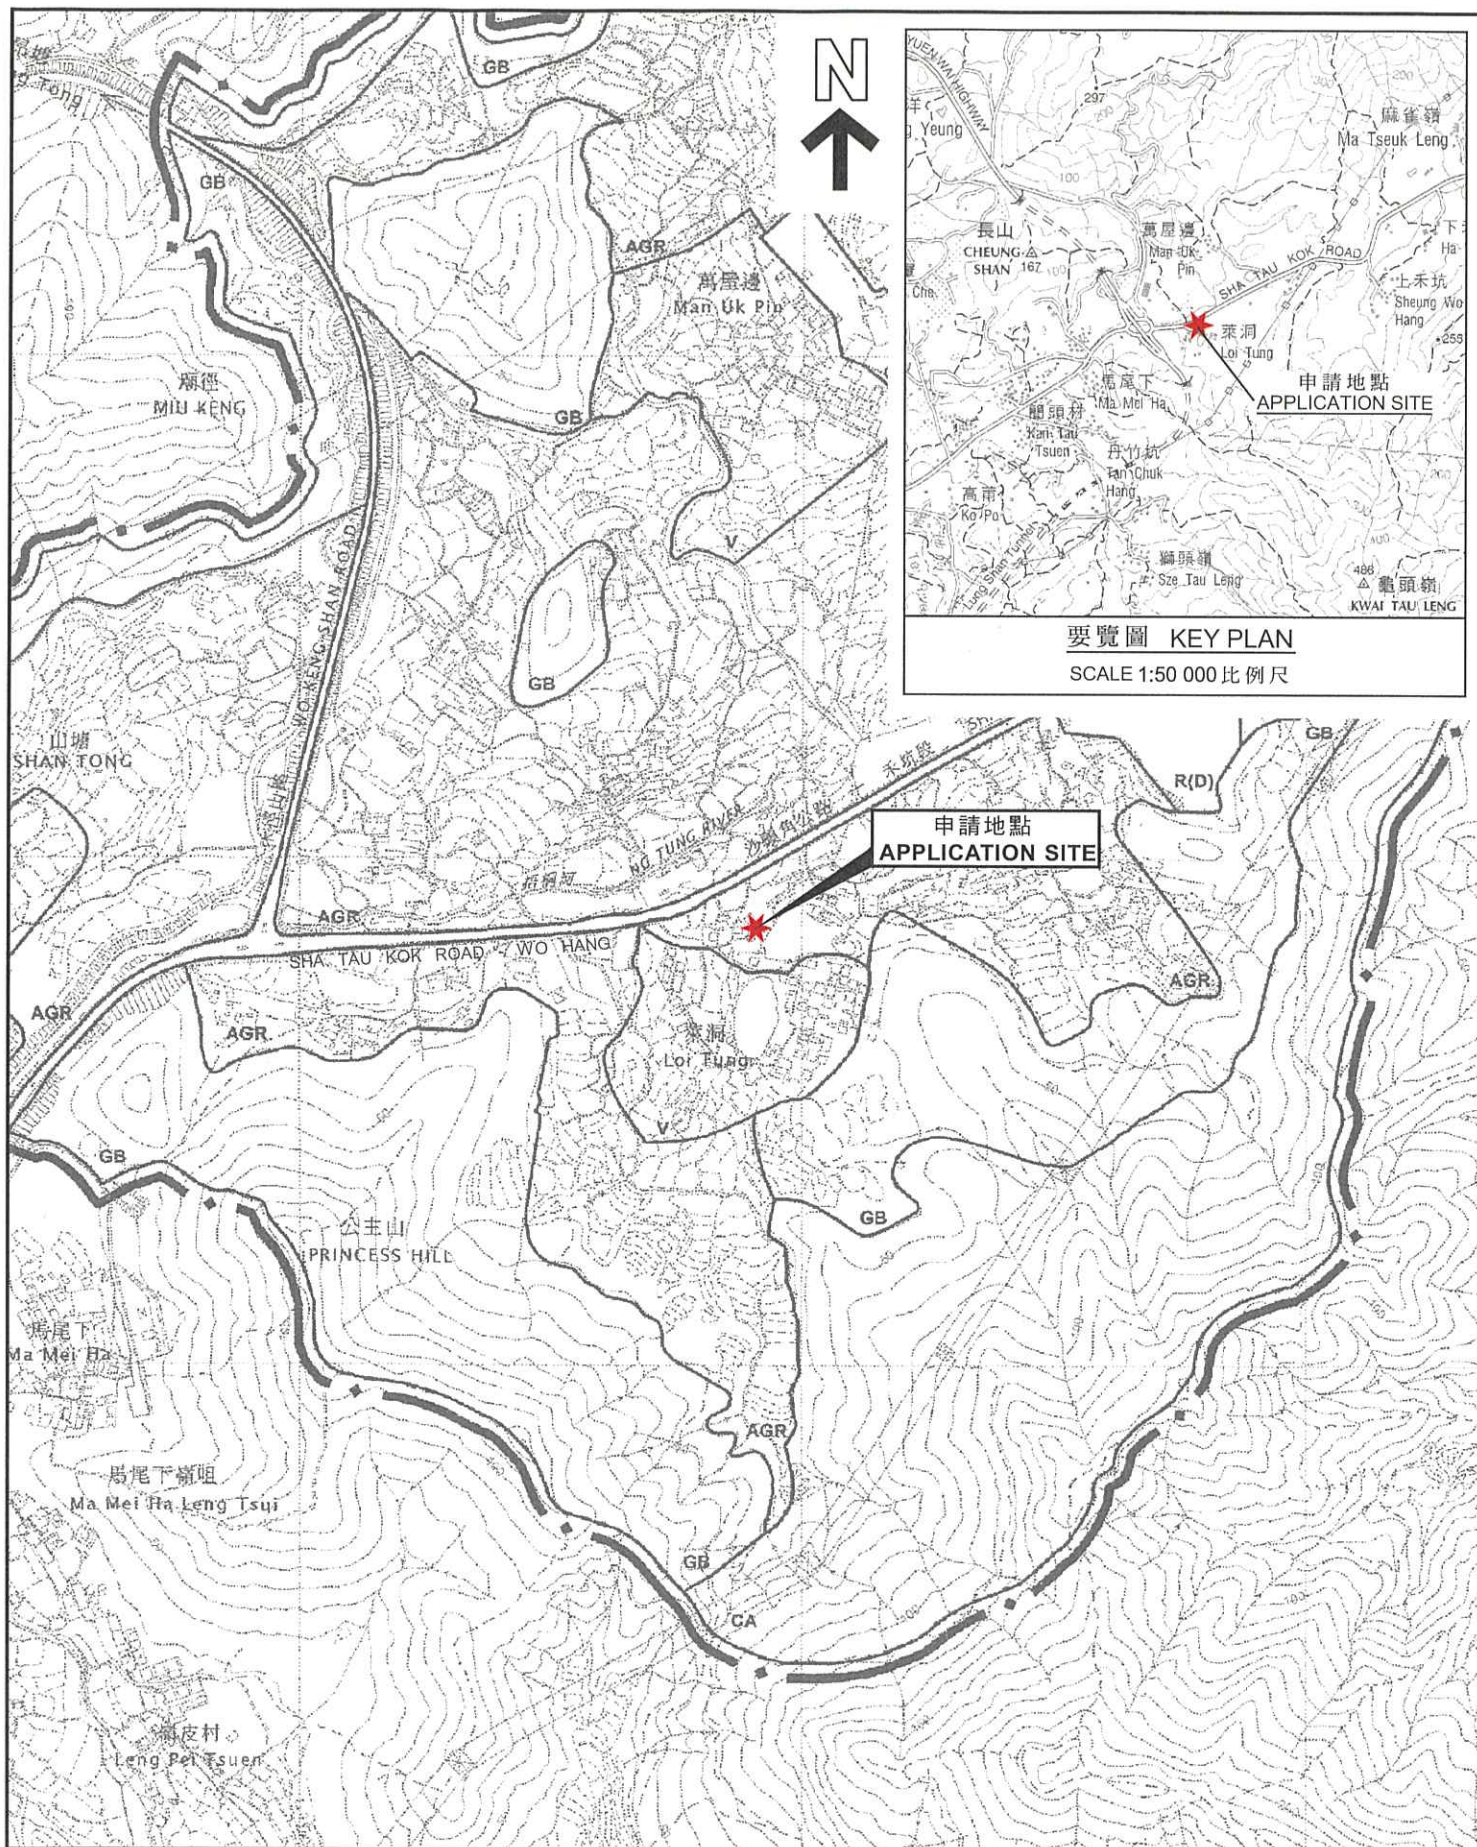

位置圖 LOCATION PLAN

本摘要圖於2025年10月16日擬備，
所根據的資料為於2006年10月17日
核准的分區計劃大綱圖編號S/NE-MUP/11
EXTRACT PLAN PREPARED ON 16.10.2025
BASED ON OUTLINE ZONING PLAN
No. S/NE-MUP/11 APPROVED ON 17.10.2006

擬議屋宇(新界豁免管制屋宇)
新界沙頭角萊洞丈量約份第46約地段第264號
PROPOSED HOUSE (NEW TERRITORIES EXEMPTED HOUSE)
LOT 264 IN D.D. 46, LOI TUNG, SHA TAU KOK, N.T.

SCALE 1:7 500 比例尺
米 100 0 100 200 300 米
METRES



規劃署
Planning Department

參考編號
REFERENCE No.
A/NE-MUP/219

圖 PLAN
A-1