

深圳市  
SHENZHEN SHI




申請地點  
APPLICATION SITE

申請地點  
APPLICATION SITE



要覽圖 KEY PLAN

SCALE 1:50 000 比例尺

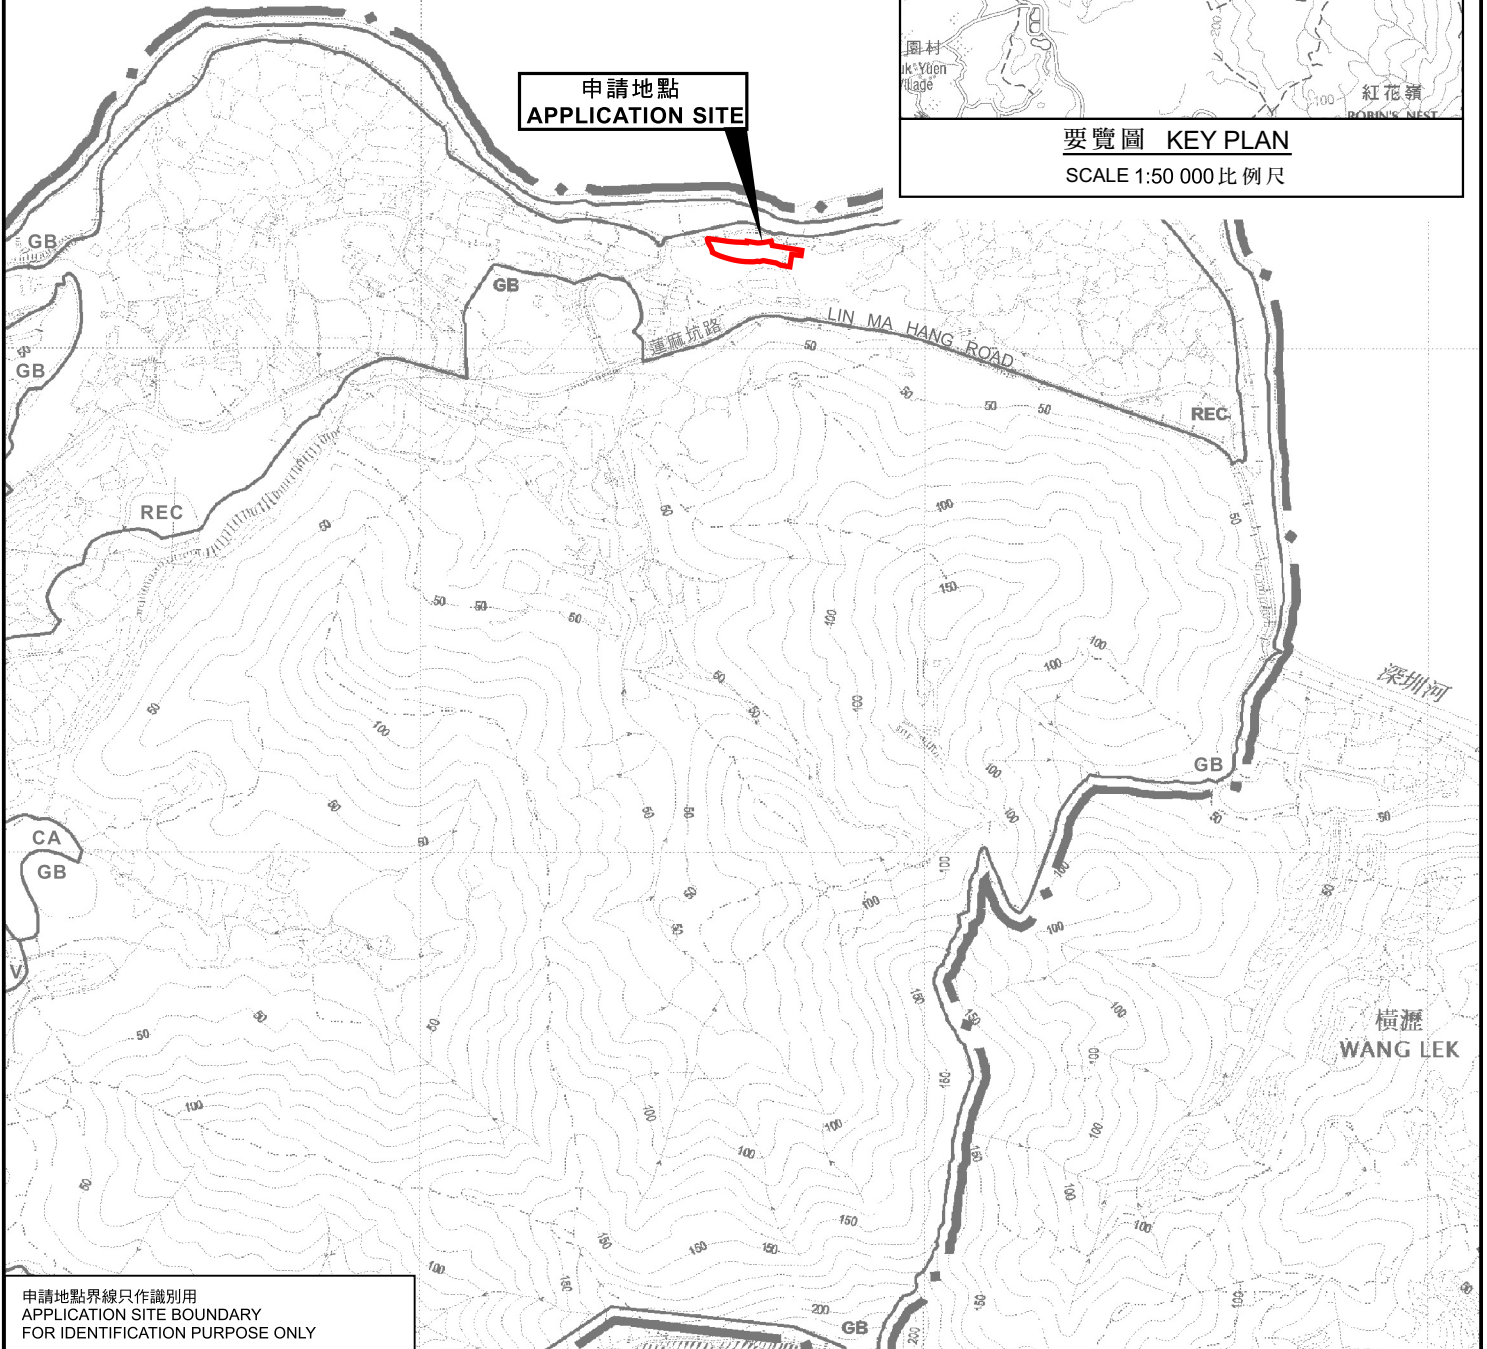

申請地點界線只作識別用  
APPLICATION SITE BOUNDARY  
FOR IDENTIFICATION PURPOSE ONLY

### 位置圖 LOCATION PLAN

擬議臨時倉庫存放建築材料(為期3年)

新界打鼓嶺北丈量約份第80約地段第488號及第576號和毗連政府土地

PROPOSED TEMPORARY WAREHOUSE FOR

STORAGE OF CONSTRUCTION MATERIALS FOR A PERIOD OF 3 YEARS

LOTS 488 AND 576 IN D.D. 80 AND ADJOINING GOVERNMENT LAND,

TA KWU LING NORTH, N.T.

SCALE 1:7 500 比例尺

米 100 0 100 200 300 米  
METRES



規劃署

Planning Department

參考編號  
REFERENCE No.

A/NE-TKLN/107

圖 PLAN

A-1

本摘要圖於2025年10月16日擬備，  
所根據的資料為於2016年5月3日  
核准的分區計劃大綱圖編號S/NE-TKLN/2  
EXTRACT PLAN PREPARED ON 16.10.2025  
BASED ON OUTLINE ZONING PLAN  
No.S/NE-TKLN/2 APPROVED ON 3.5.2016