



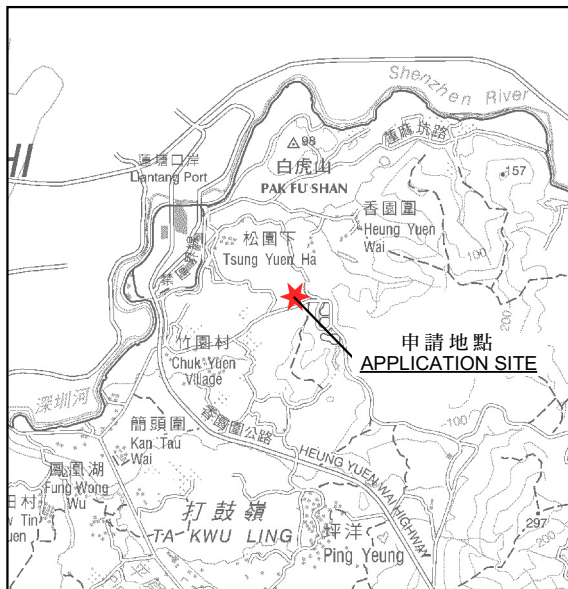

要覽圖 KEY PLAN

SCALE 1:50 000 比例尺

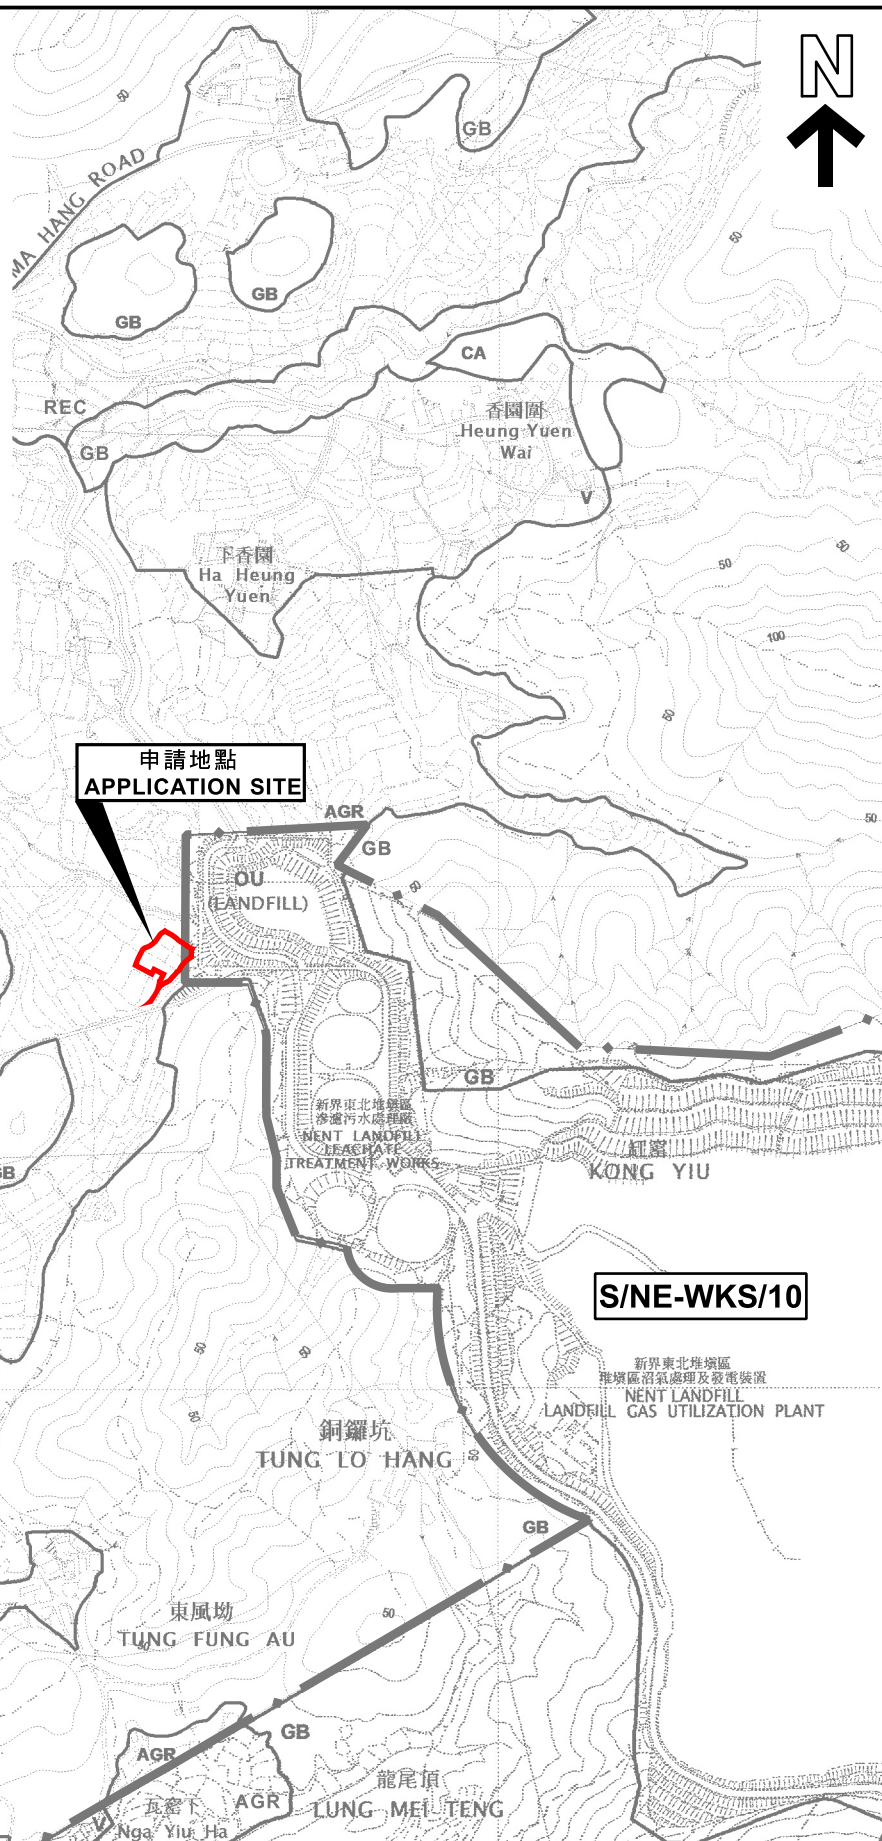


申請地點界線只作識別用
APPLICATION SITE BOUNDARY
FOR IDENTIFICATION PURPOSE ONLY

本摘要圖於2025年10月9日擬備，
所根據的資料為：
於2016年5月3日核准的
分區計劃大綱圖編號S/NE-TKLN/2及
於2009年10月6日核准的
分區計劃大綱圖編號S/NE-WKS/10
BASED ON OUTLINE ZONING PLANS No.
S/NE-TKLN/2 APPROVED ON 3.5.2016 AND
S/NE-WKS/10 APPROVED ON 6.10.2009

位置圖 LOCATION PLAN

擬議臨時電池回收廠及相關填土工程(為期3年)
新界打鼓嶺北丈量約份第78約地段第215號餘段(部分)
PROPOSED TEMPORARY BATTERY RECYCLING PLANT AND
ASSOCIATED FILLING OF LAND FOR A PERIOD OF 3 YEARS
LOT 215 RP (PART) IN D.D. 78, TA KWU LING NORTH, N.T.

SCALE 1 : 7 500 比例尺

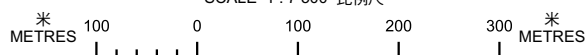

規劃署
PLANNING
DEPARTMENT



參考編號
REFERENCE No.
A/NE-TKLN/99

圖 PLAN
A-1